

**For matrikkelenhet:**

Kommune: 1256 - MELAND
Gårdsnummer: 1
Bruksnummer: 263

Utskriftsdato/klokkeslett: 05.06.2019 kl. 12:49
Produsert av: Per Atle Sæle - 1256 Meland
Attestert av: Meland kommune

Orientering om matrikkelbrev

Matrikkelbrevet er hjemlet i «Lov om eigedomsregistrering» (matrikkellova) av 17. juni 2005. Etter definisjonen i matrikkelovens § 3 d) er matrikkelbrevet en attestert utskrift av matrikkelen som viser alle registrerte opplysninger om en matrikkelenhet ved oppgitt dato.

Om fullstendighet og nøyaktighet i matrikkelbrevet

Matrikkelen ble etablert ved konvertering av data fra tidligere registre. Det kan variere hvor gode disse dataene er med hensyn på fullstendighet og nøyaktighet. I enkelte tilfeller kan grensepunkt og grenselinjer mangle helt eller delvis eller være feil registrert. Det kan også være feil og mangler ved registrert bygnings- og adresseinformasjon. Fullstendighet og stedfestingsnøyaktighet er generelt bedre innenfor enn utenfor tettbygd strøk. Vær oppmerksom på at for mange matrikkelenheter og bygg hefter usikkerhet ved arealet som oppgis.

For utfyllende informasjon: www.kartverket.no/matrikkelbrev

Kart- og delingsforretning

24.01.1980

Rolle	Matrikkelenhet	Arealendring
Avgiver	1256 - 1/3	-1 286
Mottaker	1256 - 1/263	1 286

Adresser

Adressetype	Adressenavn Adressetilleggsnavn	Adressekode	Adressenr	Kretser
Vegadresse	Solberget	2104	3	Grunnkrets: 0204 FLATØY Valgkrets: 12 FLATØY Kirkesogn: 07070601 Meland Postnr.område: 5918 FREKHAUG Tettsted: 5322 Krossneset

Bygning og bygningsendring


Bygningsnr: 175 996 842	Bebygd areal:	0	Ant. boliger:	0	<u>Datoer:</u>
Løpenr:	Bruksareal bolig:	0	Ant. etasjer:	0	Rammetillatelse:
Bygningsendringskode:	BRA annet:	0	Vannforsyning:		Igangsettingstillatelse:
Bygningstype: Kontor- og adm.bygning rådhus	Bruksareal totalt:	0	Avløp:		Tatt i bruk:
Næringsgruppe: Omsetning og drift av fast eiendom	Alternativt areal:	0	Har heis:	Nei	Midl. brukstillatelse:
Bygningsstatus: Tatt i bruk	Alternativt areal 2:	0			Ferdigattest:
Energikilder:	Oppvarming:				

Bruksenheter

Adresse	Bruksenhetsnummer	Bruksenhetstype	Bruksareal	Ant. rom	Kjøkkentilgang	Bad	WC	Matrikkelenhet
2104 Solberget 3		Unummerert bruksenhet	0	0		0	0	1/263


Oversiktskart for 1 / 263

Målestokk 1:1 000
EUREF89 UTM Sone 32

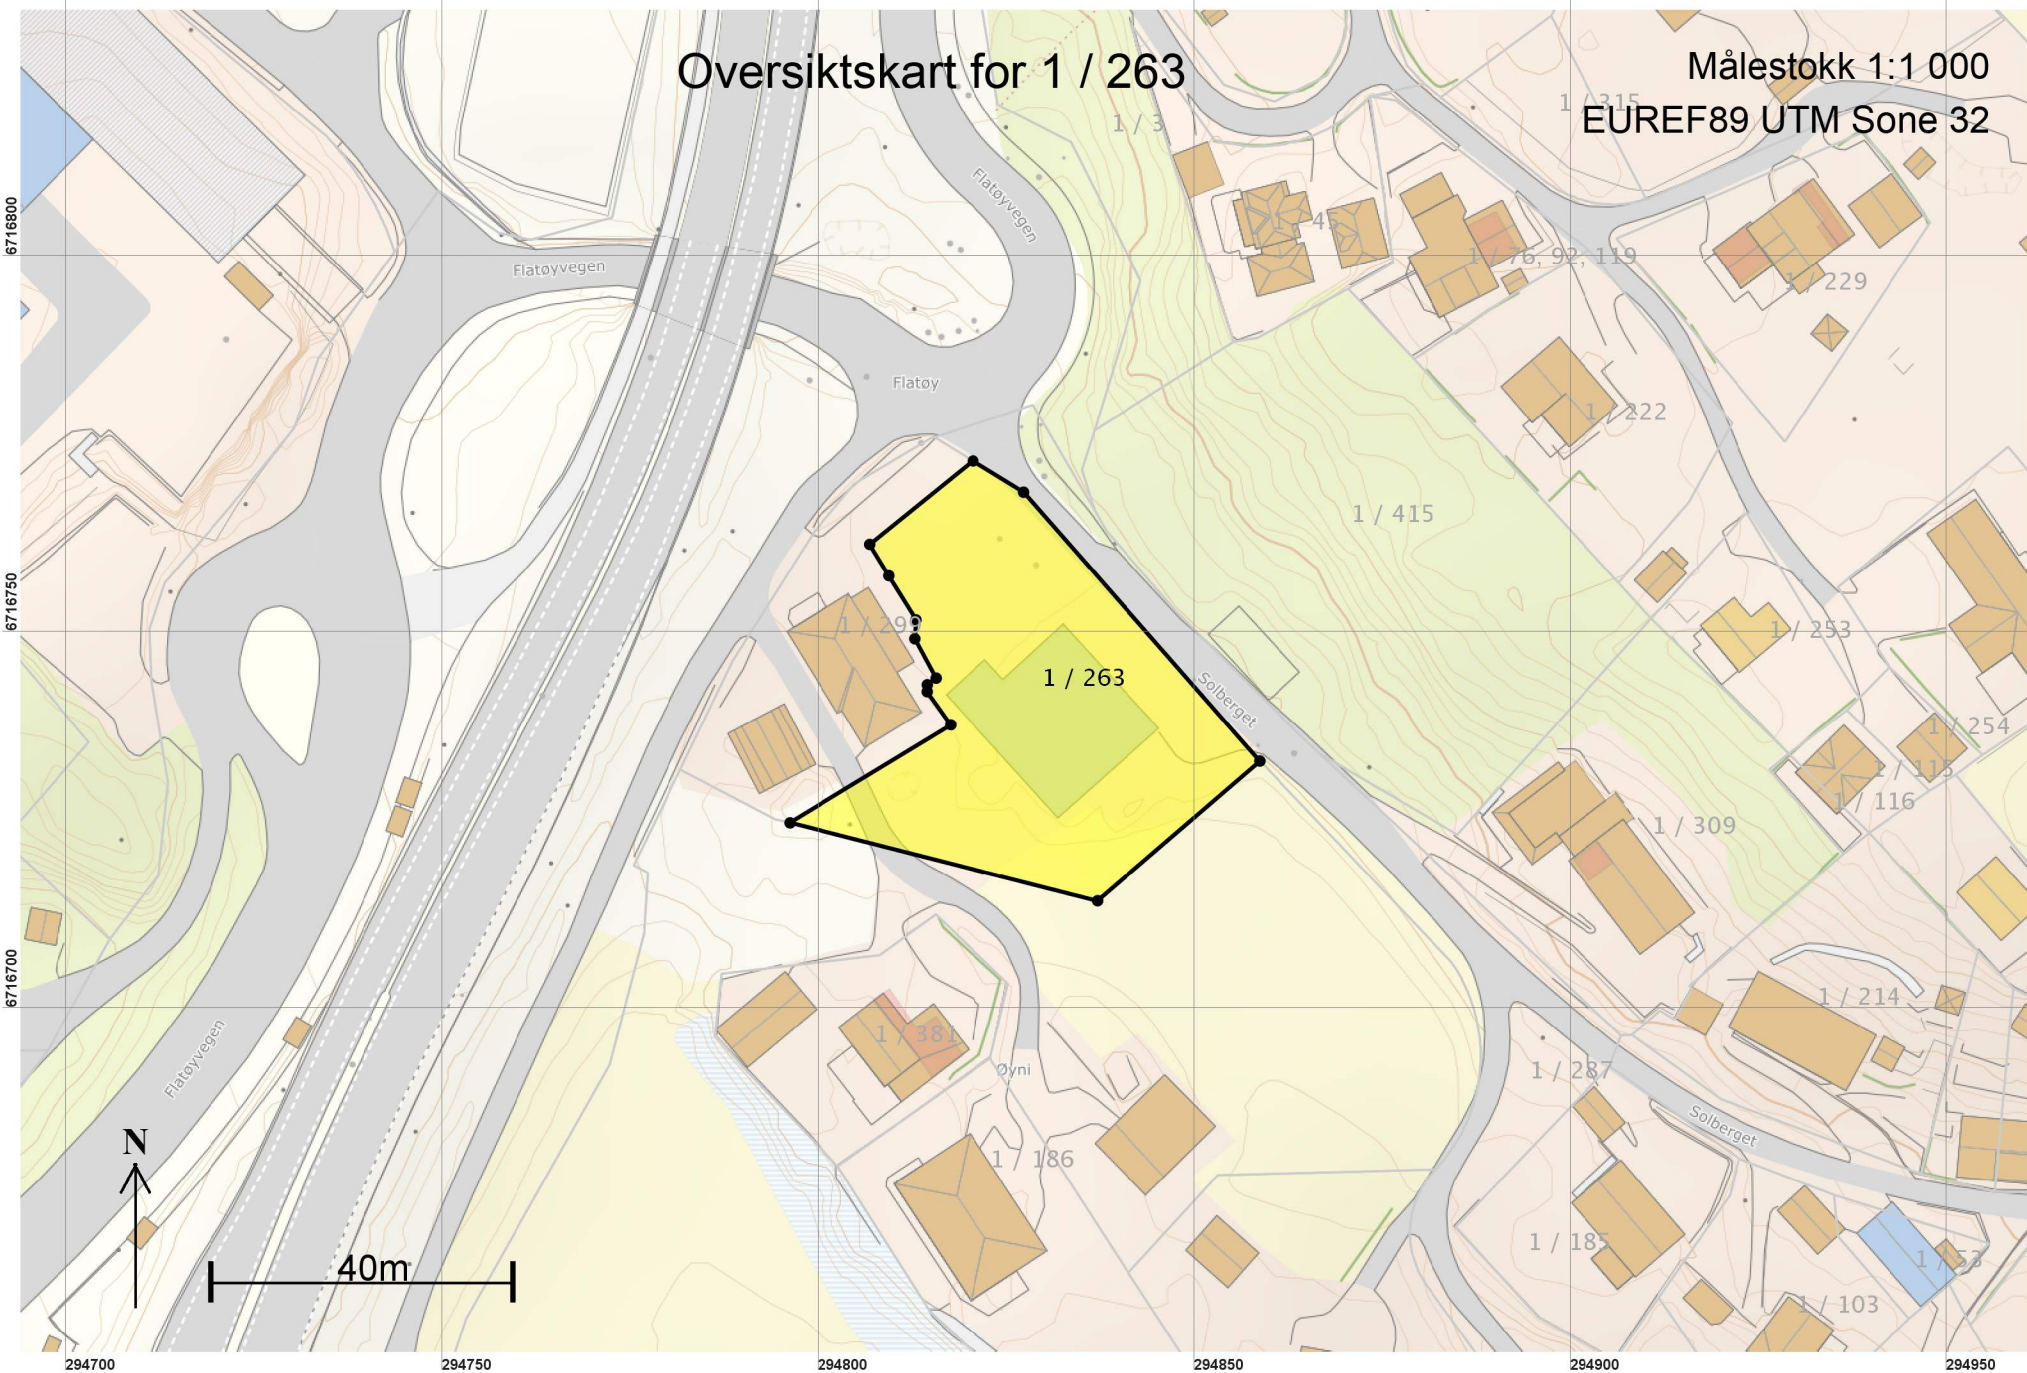

Teig 1 (Hovedteig) 1 / 263

Målestokk 1:500
EUREF89 UTM Sone 32

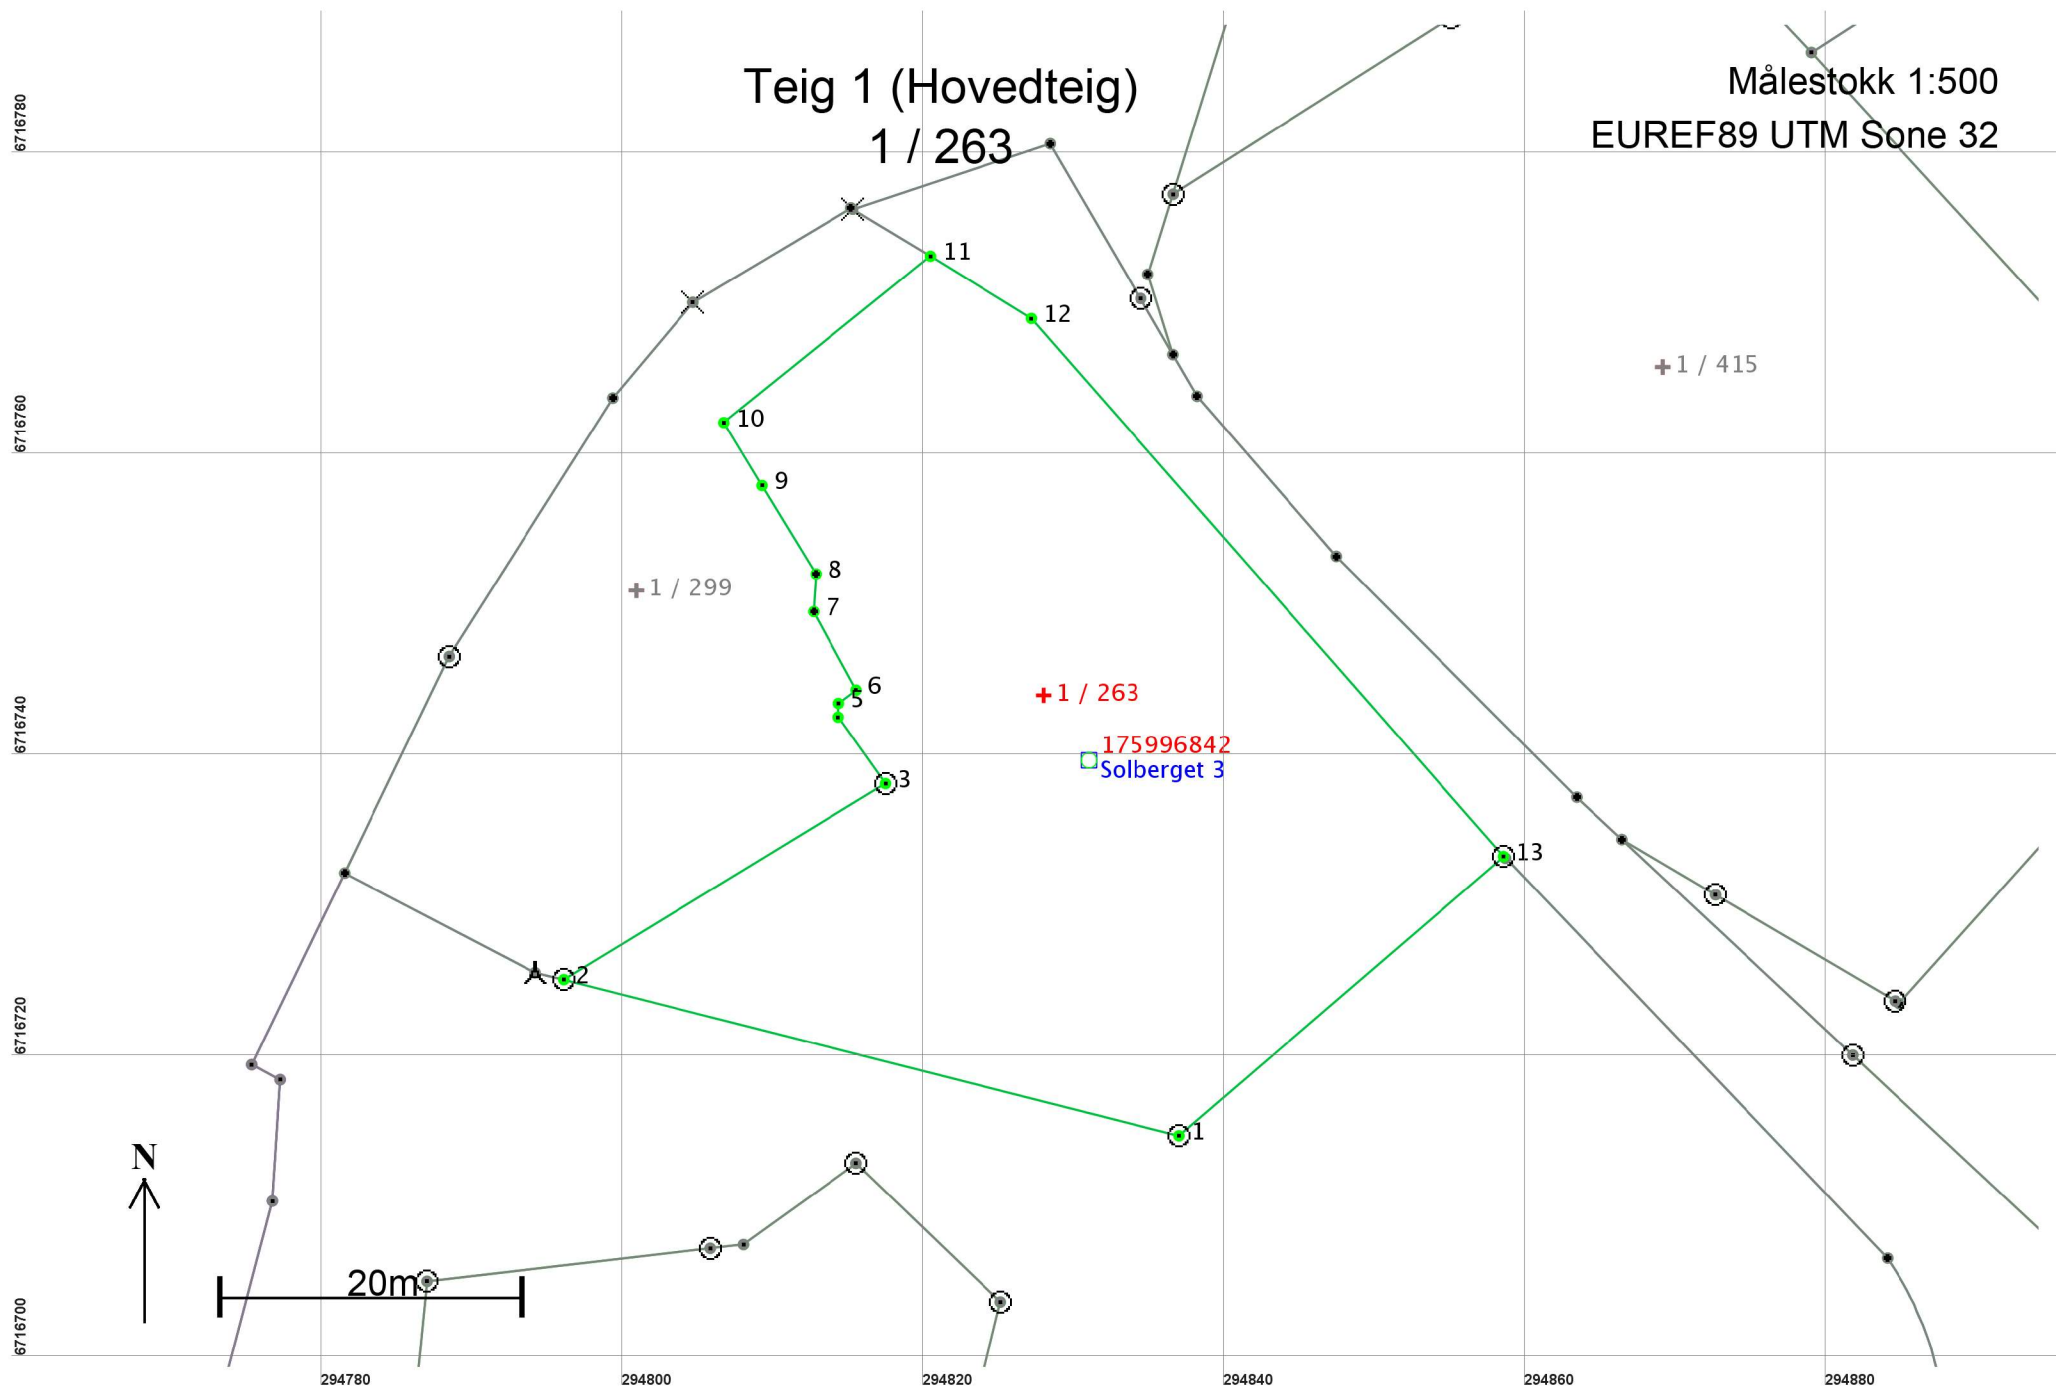

Areal og koordinater

Areal: 1 803,6

Arealmerknad:

Representasjonspunkt: Koordinatsystem: EUREF89 UTM Sone 32

Nord: 6716744

Øst: 294828

Grensepunkt / Grenselinje

Ytre avgrensing

Løpenr	Nord	Øst	Grensemerke nedsatt i / Lengde	Grensepunkttype / Hjelpelinjetype	Målemetode	Nøyaktighet	Radius
1	6716715,08	294836,99	Jord	Offentlig godkjent grensemerke	96 GPS kinematisk (Real time kinematic)	10	
			42,15	Ikke hjelpelinje		13	
2	6716725,45	294796,14	Jord	Offentlig godkjent grensemerke	96 GPS kinematisk (Real time kinematic)	10	
			25,01	Ikke hjelpelinje		13	
3	6716738,46	294817,50	Mur	Offentlig godkjent grensemerke	96 GPS kinematisk (Real time kinematic)	10	
			5,41	Ikke hjelpelinje		13	
4	6716742,87	294814,36	Ikke spesifisert	Murhjørne	10 Terrengmålt	10	
			0,92	Ikke hjelpelinje		13	
5	6716743,79	294814,38	Ikke spesifisert	Murhjørne	10 Terrengmålt	10	
			1,46	Ikke hjelpelinje		13	
6	6716744,67	294815,55	Ikke spesifisert	Asfaltspiker	96 GPS kinematisk (Real time kinematic)	10	
			5,93	Ikke hjelpelinje		13	
7	6716749,88	294812,72	Ikke spesifisert	Borehull	96 GPS kinematisk (Real time kinematic)	10	
			2,50	Ikke hjelpelinje		13	
8	6716752,38	294812,87	Ikke spesifisert	Borehull	96 GPS kinematisk (Real time kinematic)	10	
			6,88	Ikke hjelpelinje		13	
9	6716758,25	294809,29	Ikke spesifisert	Asfaltspiker	96 GPS kinematisk (Real time kinematic)	10	
			4,89	Ikke hjelpelinje		13	
10	6716762,43	294806,76	Ikke spesifisert	Asfaltspiker	96 GPS kinematisk (Real time kinematic)	10	
			17,61	Ikke hjelpelinje		13	
11	6716773,48	294820,47	Ikke spesifisert	Asfaltspiker	96 GPS kinematisk (Real time kinematic)	10	
			7,89	Ikke hjelpelinje		13	
12	6716769,34	294827,19	Ikke spesifisert	Asfaltspiker	96 GPS kinematisk (Real time kinematic)	10	
			47,52	Ikke hjelpelinje		13	
13	6716733,63	294858,54	Jord	Offentlig godkjent grensemerke	96 GPS kinematisk (Real time kinematic)	10	
			28,43	Ikke hjelpelinje		13	