


Oversiktskart for 1 / 263

Målestokk 1:1 000
EUREF89 UTM Sone 32

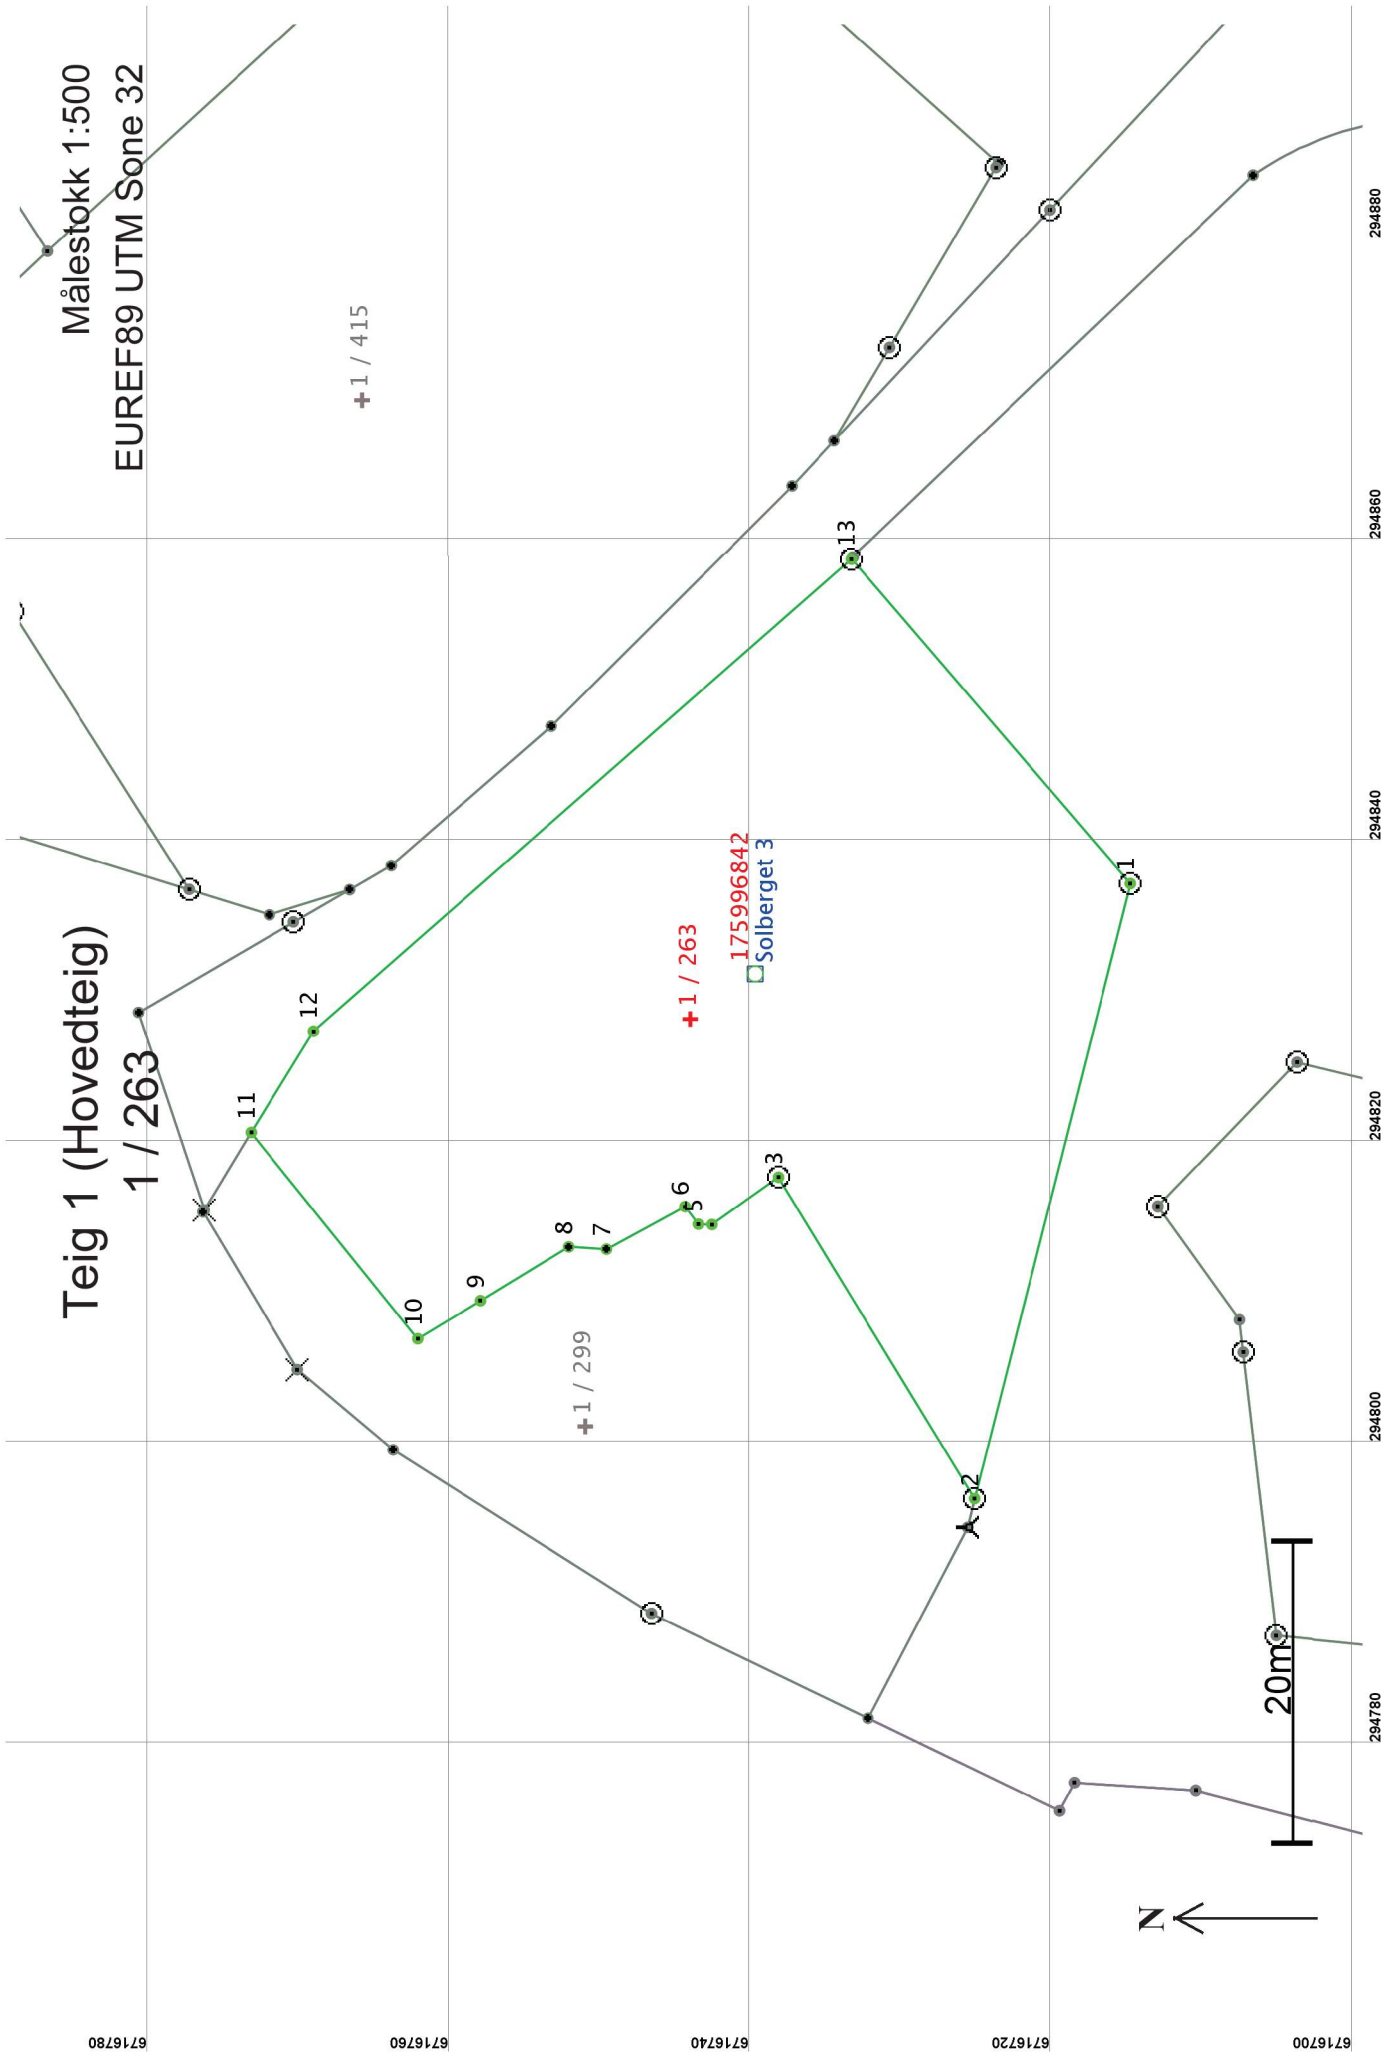

Teig 1 (Hovedteig)

1 / 263

Målestokk 1:500
EUREF89 UTM Sone 32

+ 1 / 415

+ 1 / 299

+ 1 / 263

175996842
Solberget 3

N

20m

6716780

6716760

6716740

6716720

6716700

294780

294800

294820

294840

294860

294880

Areal og koordinater

Areal: 1 803,6

Arealmerknad:

Representasjonssystem: EUREF89 UTM Sone 32

Nord: 6716744

Øst: 294828

Grensepunkt / Grenselinje

Ytre avgrensing

Løpnr	Nord	Øst	Grensemerke nedsatt i / Lengde	Grensepunkttype / Hjelpelinjetype	Målemetode	Nøyaktighet	Radius
1	6716715,08	294836,99	Jord Offentlig godkjent grensemerke	Jord Offentlig godkjent grensemerke	96 GPS kinematisk (Real time kinematic)	10	10
2	6716725,45	294796,14	42,15 Ikke hjelpelinje	Jord Offentlig godkjent grensemerke	96 GPS kinematisk (Real time kinematic)	10	13
3	6716738,46	294817,50	25,01 Ikke hjelpelinje	Mur Offentlig godkjent grensemerke	96 GPS kinematisk (Real time kinematic)	10	13
4	6716742,87	294814,36	5,41 Ikke hjelpelinje	Mur Offentlig godkjent grensemerke	96 GPS kinematisk (Real time kinematic)	10	13
5	6716743,79	294814,38	Ikke spesifisert Murhjørne	Ikke spesifisert Murhjørne	10 Terrengmålt	10	10
6	6716744,67	294815,55	0,92 Ikke hjelpelinje	Ikke spesifisert Murhjørne	10 Terrengmålt	10	13
7	6716749,88	294812,72	Ikke spesifisert Asfaltspiker	Ikke spesifisert Asfaltspiker	96 GPS kinematisk (Real time kinematic)	10	13
8	6716752,38	294812,87	5,93 Ikke hjelpelinje	Ikke spesifisert Borehull	96 GPS kinematisk (Real time kinematic)	10	13
9	6716758,25	294809,29	2,50 Ikke hjelpelinje	Ikke spesifisert Borehull	96 GPS kinematisk (Real time kinematic)	10	13
10	6716762,43	294806,76	6,88 Ikke hjelpelinje	Ikke spesifisert Asfaltspiker	96 GPS kinematisk (Real time kinematic)	10	13
11	6716773,48	294820,47	4,89 Ikke hjelpelinje	Ikke spesifisert Asfaltspiker	96 GPS kinematisk (Real time kinematic)	10	13
12	6716769,34	294827,19	17,61 Ikke hjelpelinje	Ikke spesifisert Asfaltspiker	96 GPS kinematisk (Real time kinematic)	10	13
13	6716733,63	294858,54	7,89 Ikke hjelpelinje	Ikke spesifisert Asfaltspiker	96 GPS kinematisk (Real time kinematic)	10	13
			47,52 Ikke hjelpelinje	Jord Offentlig godkjent grensemerke	96 GPS kinematisk (Real time kinematic)	10	10
			28,43 Ikke hjelpelinje	Jord Offentlig godkjent grensemerke	96 GPS kinematisk (Real time kinematic)	10	13