

# SITUASJONSKART

Gnr/Bnr: Gnr 23 Bnr 66

Adresse:

Eigar/søkar:

Kvalitet: FKB-B

Gjeldande plan: Reguleringsplan

Planformål: Industri

Vår referanse: Hok

Sign. ....




Målestokk: 1:1000  
Dato: 27.08.2018

MELAND  
KOMMUNE



- |  |                        |  |            |
|--|------------------------|--|------------|
|  | Gjerde                 |  | Bolighus   |
|  | Usikker eigedomsgrense |  | Andre bygg |
|  | Målt eigedomsgrense    |  |            |

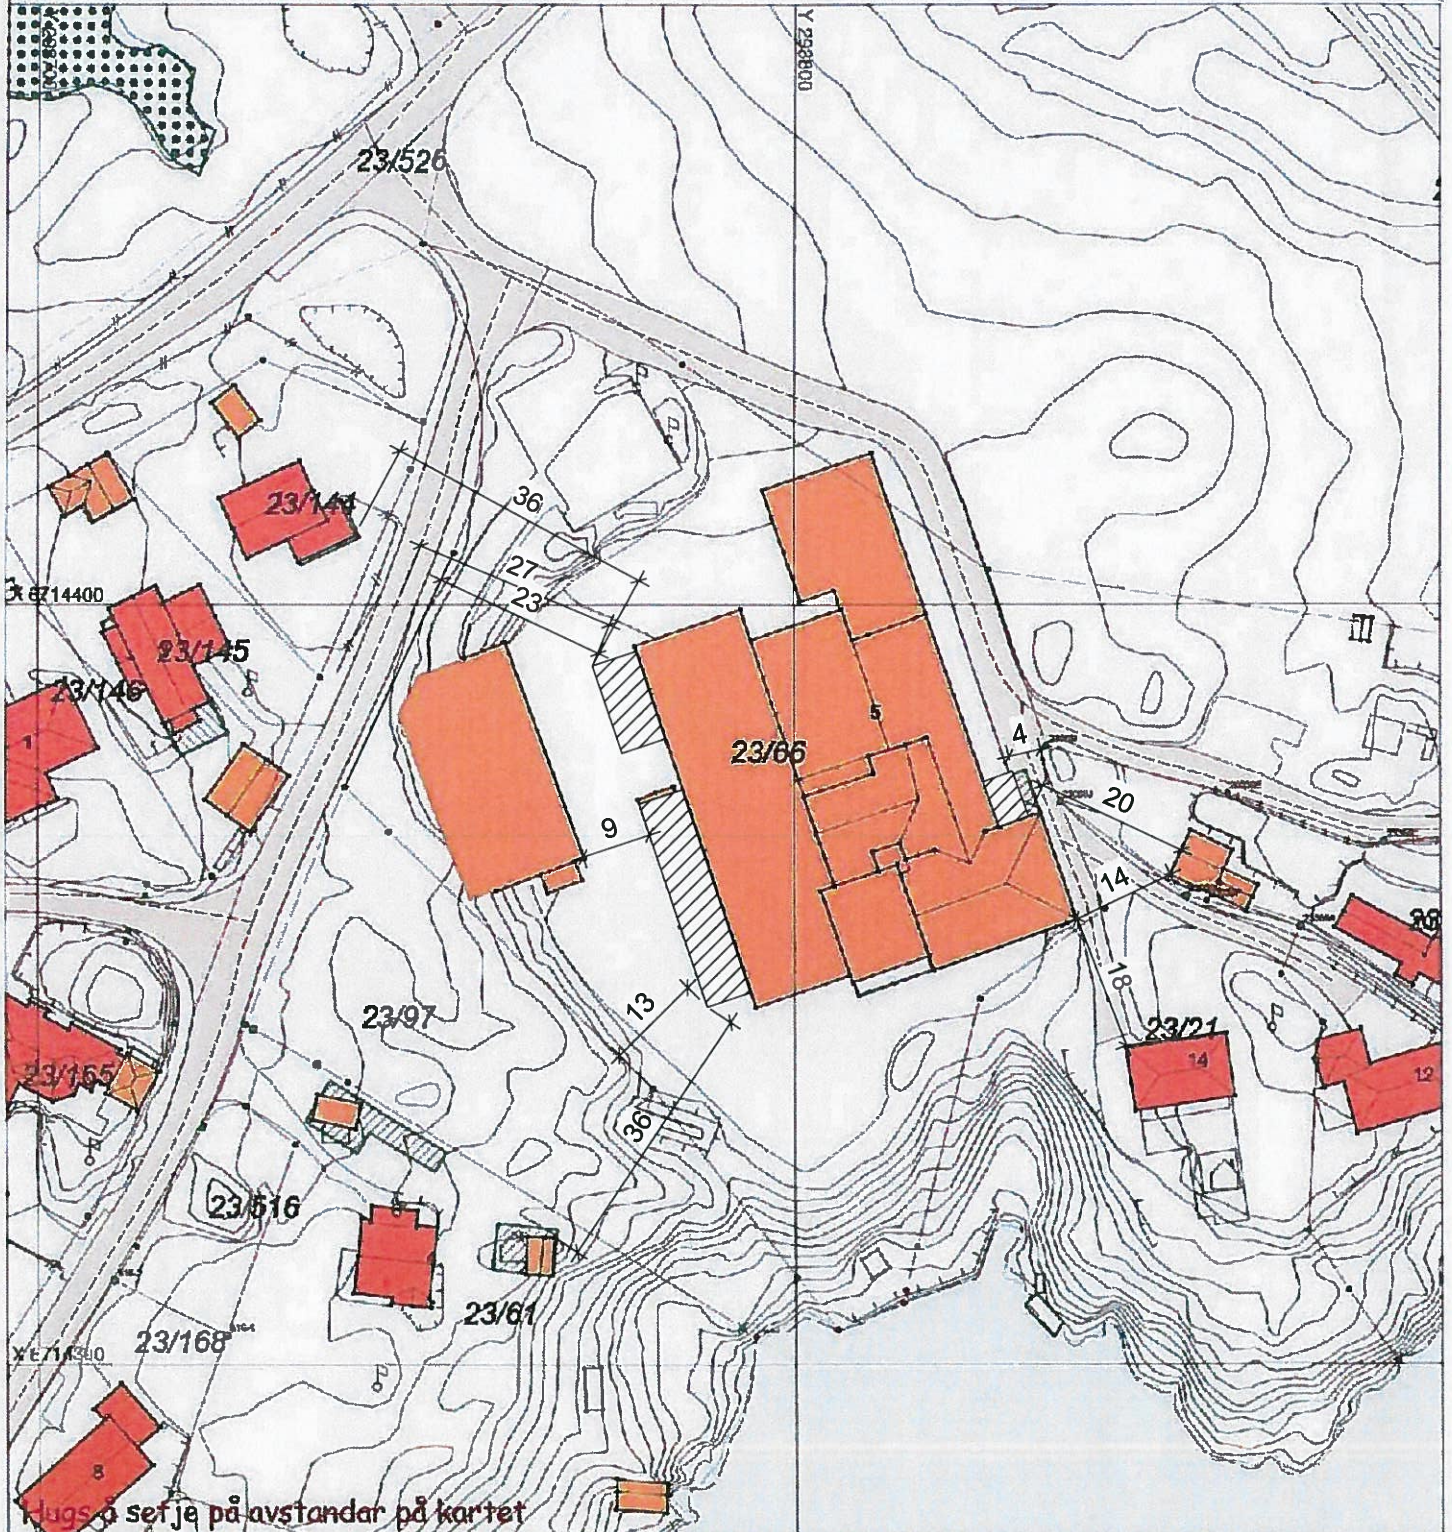

## SITUASJONSPLAN

Tillak

Underskrift Situasjonsplan


Dato



BYA	
Navn	Areal (m2)


BYA eksisterende	2217.9
BYA Eksisterende: 1	2217.9
Tilbygg overbygget areal	31.8
Tilbygg overbygget areal	72.0
Tilbygg overbygget areal	4.1
BYA Overbygget: 3	107.9
Tilbygg V.F	22.6
Tilbygg verksted	72.0
Tilbygg verksted	66.0
BYA Tilbygg: 3	160.6
Total BYA	2486.4

1	25.06.19	NYTT VINDU	Bakutveise	Sign.	Kontnr
Fase: Anmeldelsestegning					
Lokalløsning:					
Rev. 1					
Tegn.: Frekhaug Stal AS					
SFM: Tilbygg					
Dato: 04.10.18					
Format: A3					
Målestokk: 1 : 100					
Kontroll: ARKITEKT					
Sign.: ARKITEKT					
Designer/Checker: ARKITEKT					
Prosjekt: 1052					
Type tegning: A-30 30 02					
Utstedelsesdato: 25.06.2019 09:57:18					

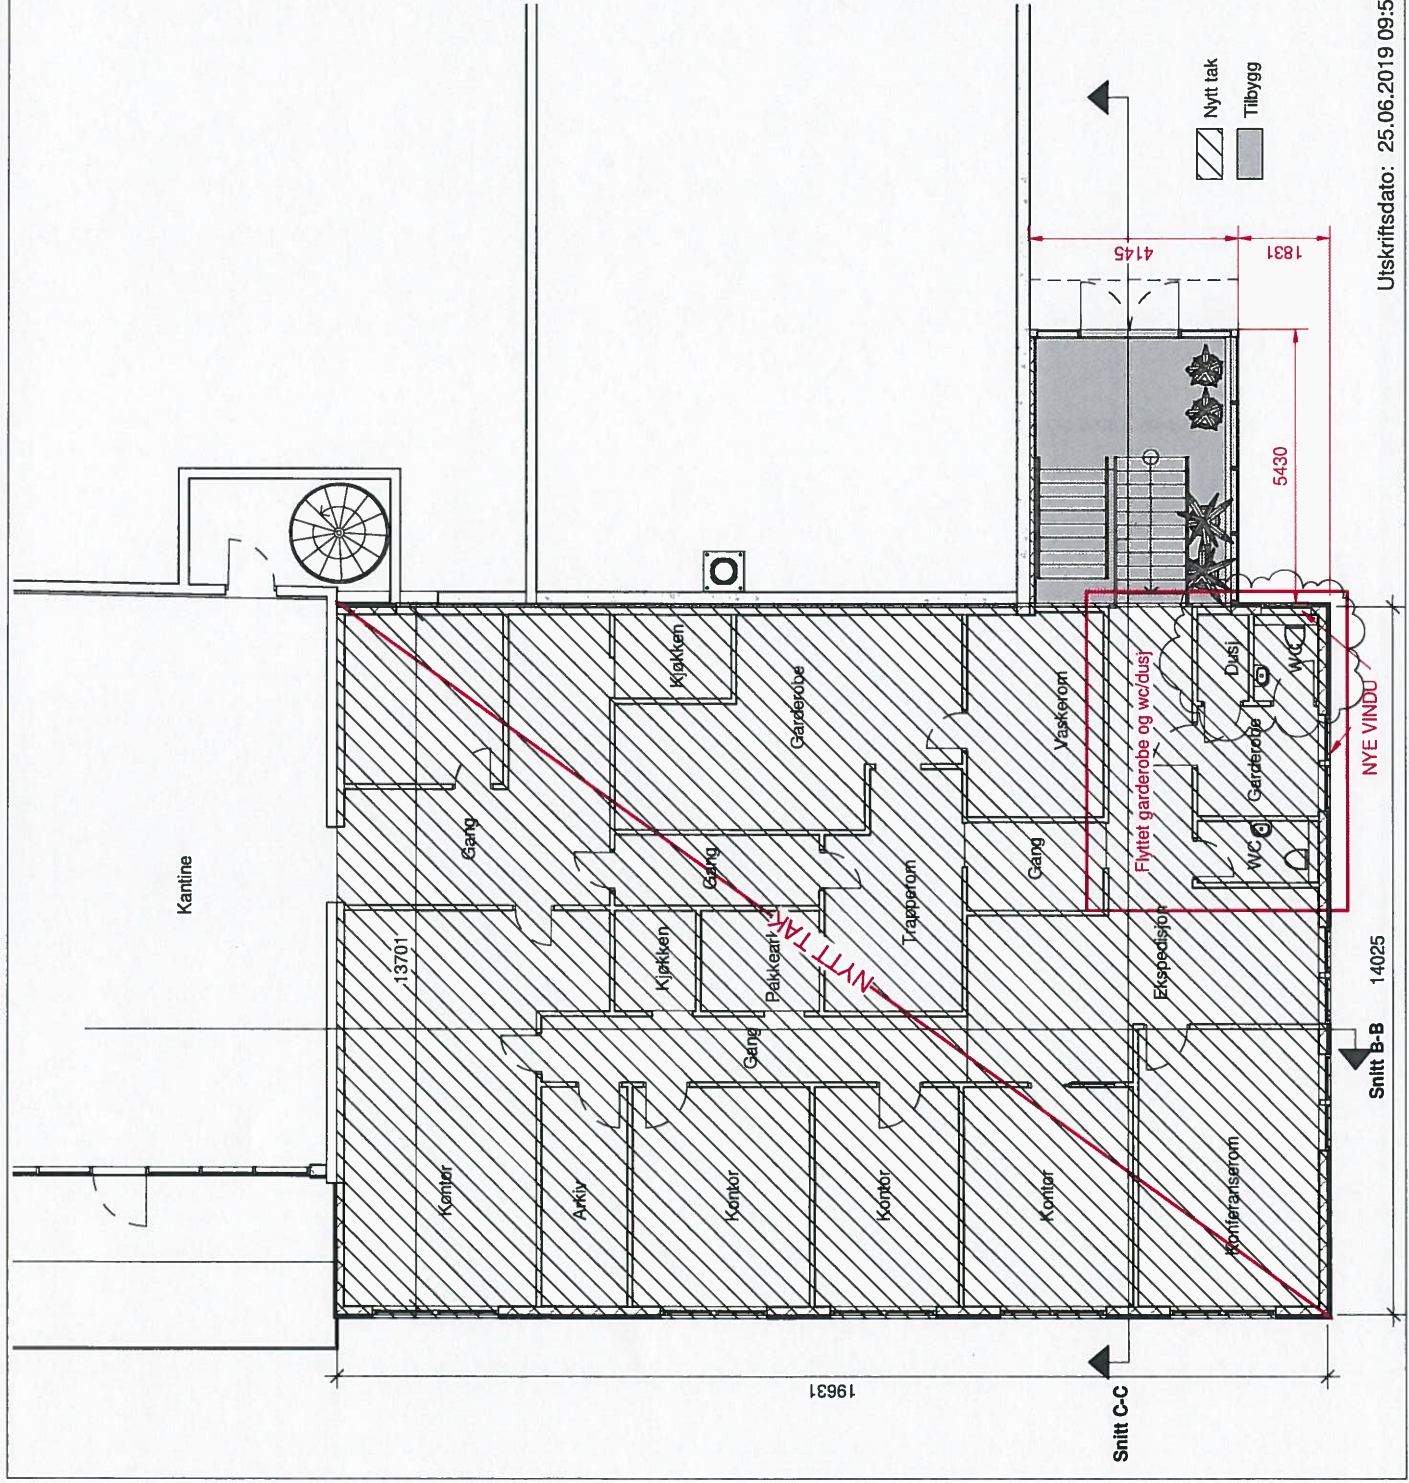


Utstedelsesdato: 25.06.2019 09:57:18



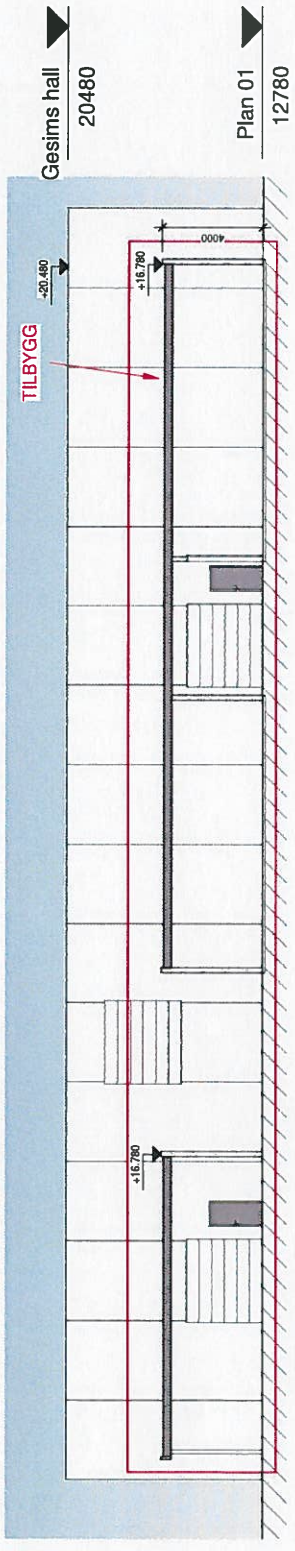


Snitt A-A verksted

1 1 : 200

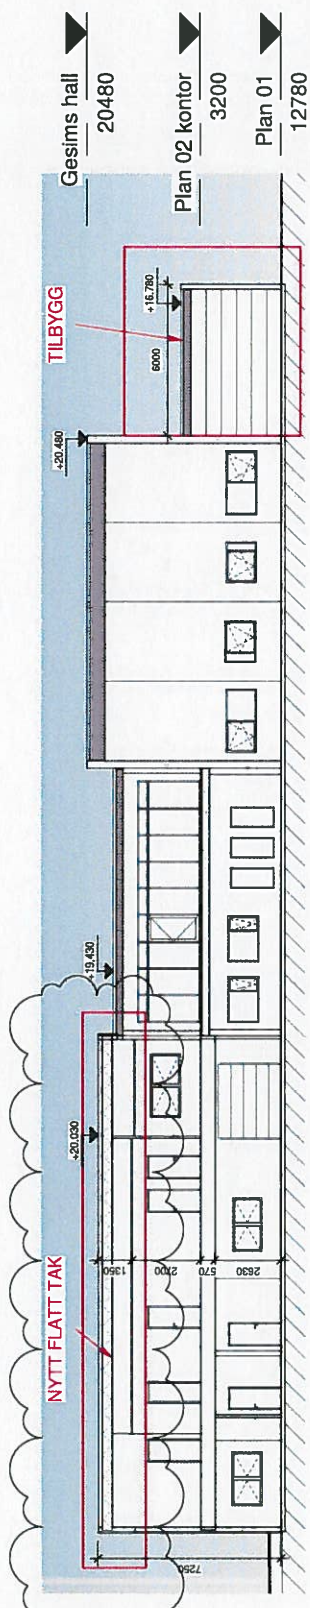

Snitt B-B

3 1 : 200

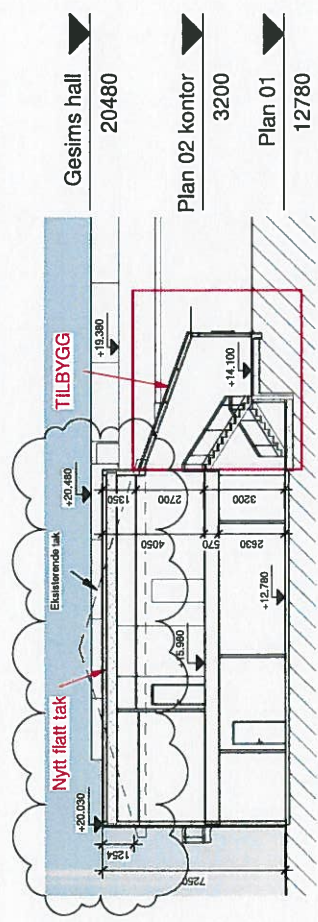


Snitt C-C

2 1 : 200


Rev.	Dato	REVET TAK	Beskrivelse	an.	Spn	Kont
1	25.06.19		Anmeldelsestegning			
Lokaliserings:						
Tittel: Frekhaug Stål AS Tilbygg						
Rev: 1						
Tegner: STM						
Dato: 02.10.18						
Format: A3						
Målestokk: 1 : 200						
Kontroll prosjekt						
Sign: STM						
Kontroll: RB						
Arkitekt: ARKITEKT ROLV EIDE AS						
Type tegning: Snitt A-A, B-B og C-C						
Prosjekt nr.: 1052						
Tegningsnr.: A-30 40 01						
Tegningens utgave: 1						
Tegningens utgavedato: 25.06.2019 09:57:22						

Utskriftsdato: 25.06.2019 09:57:22

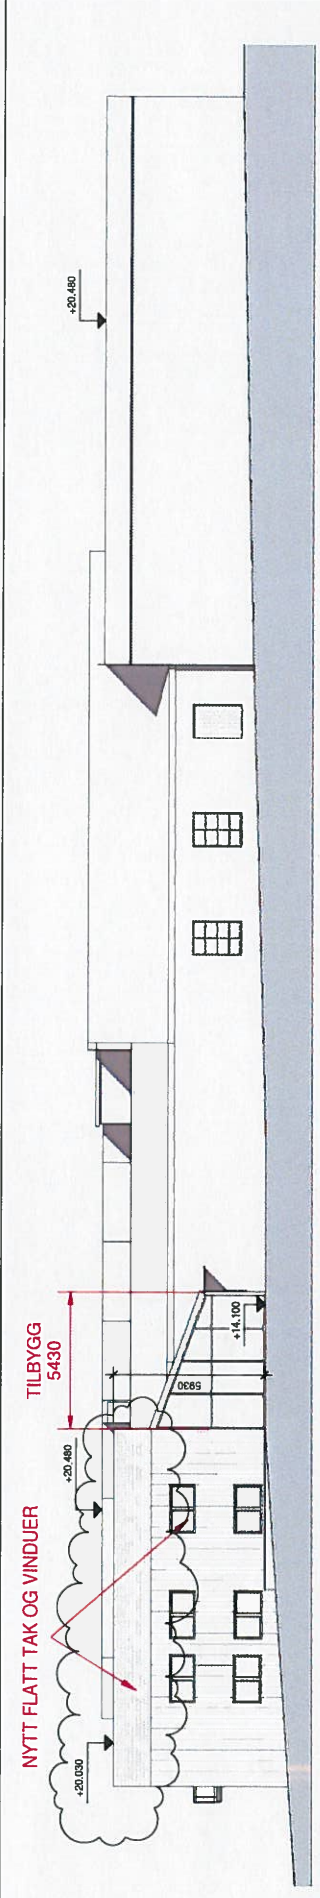


1 Nordøst  
1 : 200

1

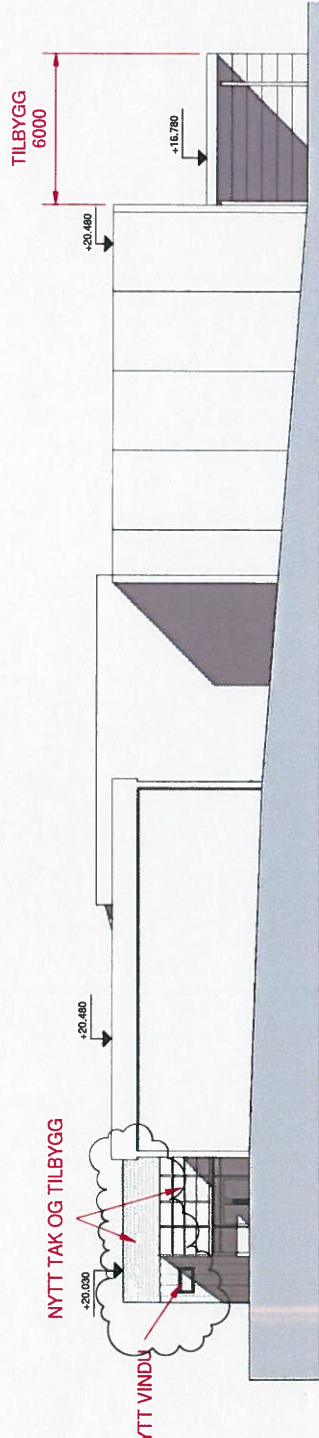

3 Nordvest  
1 : 200

3

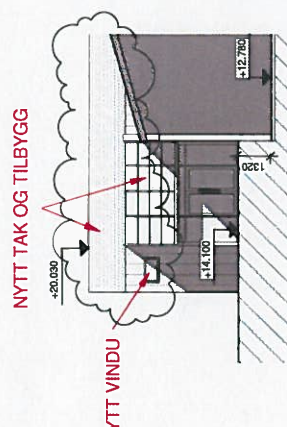


2 Nordvest V.F.  
1 : 200

2

1	15.08.19	NYTT TAK, NYTT VINDU	Bekræftelse	an	SP	Kont
Rev.	Dato	Beskrivelse				
Anmeldelsestegning						
Løskalleføring:						
Titel:		Tegnr.:		Rev.		
Frækhaug Stål AS		S10		1		
Tilbygg		Date:		02.10.18		
		Format:		A3		
		Målestokk:		1 : 200		
		Kontroll prosjekt				
		Sign:		S10		
		Kontroll:		IG		
Prosjekt nr.:		Tegning nr.:		ARKITEKT		
1052		A-30 50 01		POLY EDE AS		
Type tegning:		Gnr 23 Bnr 66 Meland		Faseha 35 510 Strene		
Fasade Nordøst og Nordvest				Tilbygg		
				www.polyede.no		

Utskriftsdato: 25.06.2019 09:57:28




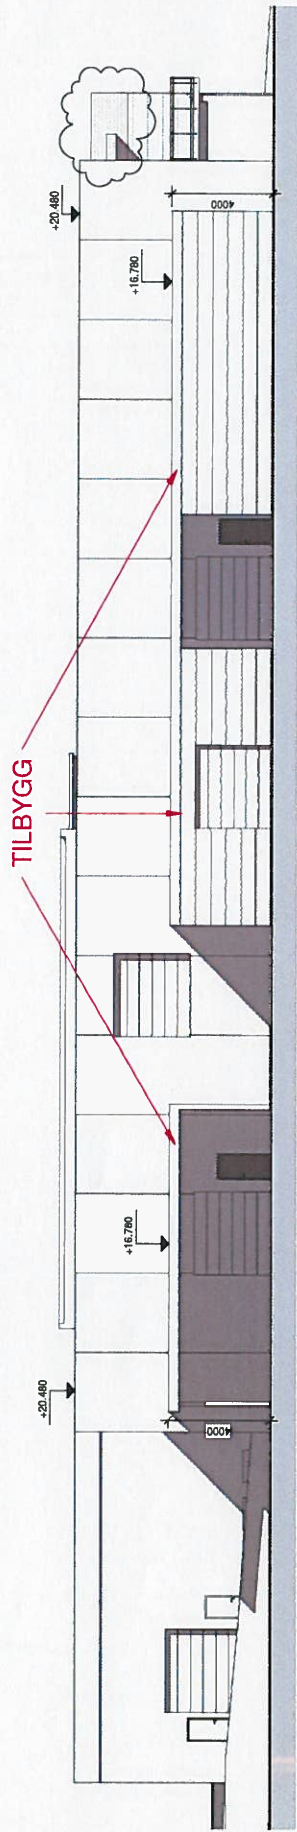

Sørøst

1 : 200

1

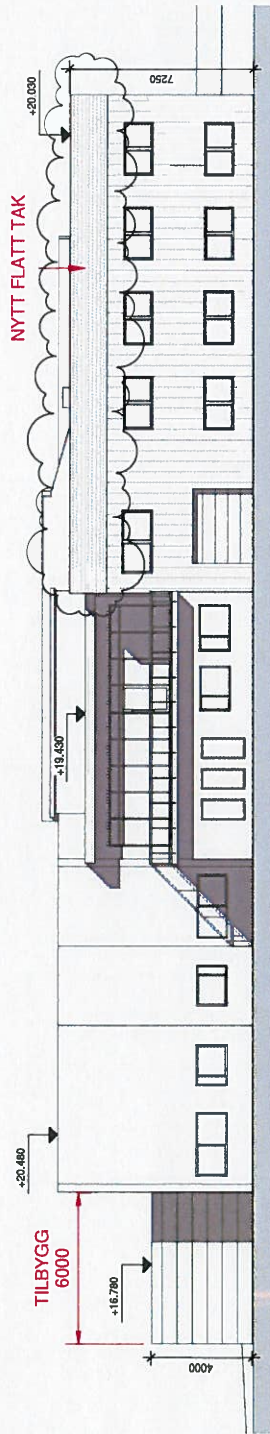


Sørøst

1 : 200

3

Rev.	1	25.06.19	REBETAK	Baksvæde	Stm	Sign	Kontl																								
Fase: Anmeldelsestegning																															
Lokalbetegn:																															
<table border="1"> <tr> <td>Temp.:</td> <td>Rev.</td> <td>1</td> </tr> <tr> <td>Stt:</td> <td></td> <td></td> </tr> <tr> <td>Dato:</td> <td>02.10.18</td> <td></td> </tr> <tr> <td>Format:</td> <td>A3</td> <td></td> </tr> <tr> <td>Målestokk:</td> <td>1 : 200</td> <td></td> </tr> <tr> <td>Kontroll prosjekt:</td> <td></td> <td></td> </tr> <tr> <td>Sign.:</td> <td>Kontroll:</td> <td>rb</td> </tr> <tr> <td>Stm:</td> <td></td> <td></td> </tr>
<table border="1"> <tr> <td colspan="2">Tittel:</td> <td colspan="2">Frekhaug Stål AS</td> </tr> <tr> <td colspan="2"></td> <td colspan="2">Tilbygg</td> </tr> <tr> <td colspan="2">Gnr 23 Bnr 66 Meland</td> <td colspan="2"></td> </tr> <tr> <td>Prosjektnr.:</td> <td>1052</td> <td>Teglingentnr.:</td> <td>A-30 50 02</td> </tr>
Utskriftsdato: 25.06.2019 09:57:34																															

ET-4

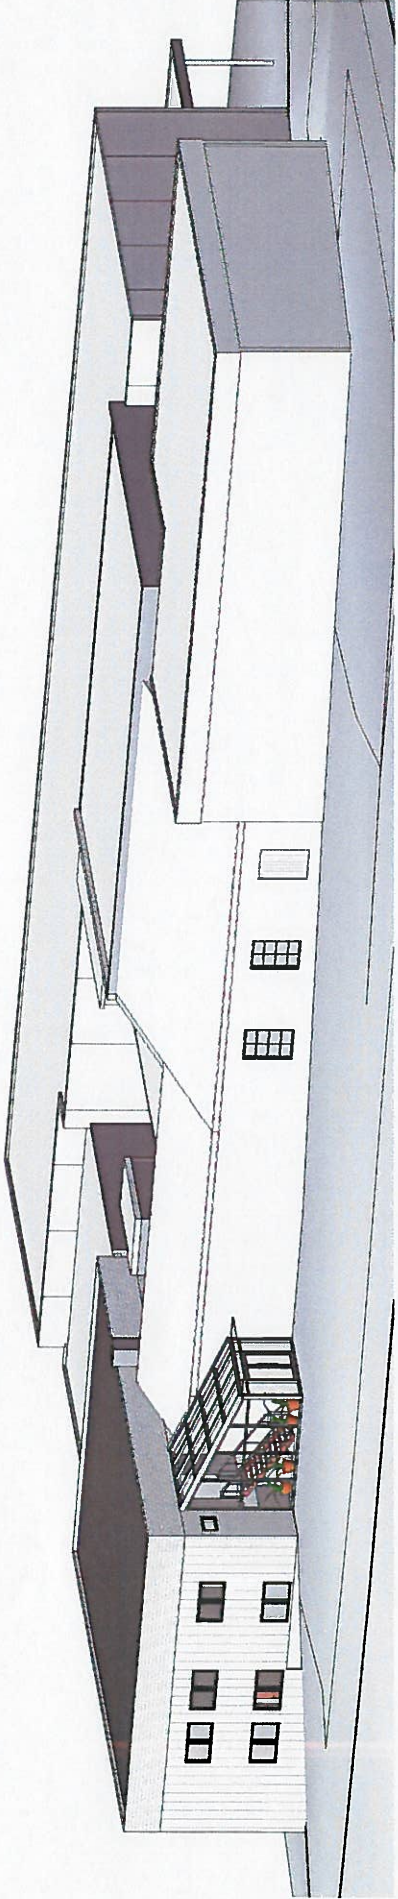

1 3D Nordøst




2 3D V.F.

1	25.06.19	HEVET TAK, NYTT VINDU	en	Sign	Kontz
Rev.	Dato	Beskrivelse			
Phase: Anmeldelsestegning					
Lokalisering:					
Titel:		Tegn.: Rev.		1	
Frekhaug Stål AS		SfM			
Tilbygg		Dato: 02.10.18			
		Format: A3			
		Målestokk:			
Gnr 23 Bnr 66 Meland		Kontroll prosjekt		Kontroll:	
		Sign.: rø		rø	
Prosjekt nr.: 1052		Tegning nr.: A-30 100 01		ARKITEKT	
Type tegning: Perspektiv nordøst				FULLY EDEDE AS	
				E-post: post@fullvede.no	
				www.fullvede.no	

Utskriftsdato: 25.06.2019 09:57:39




5-6

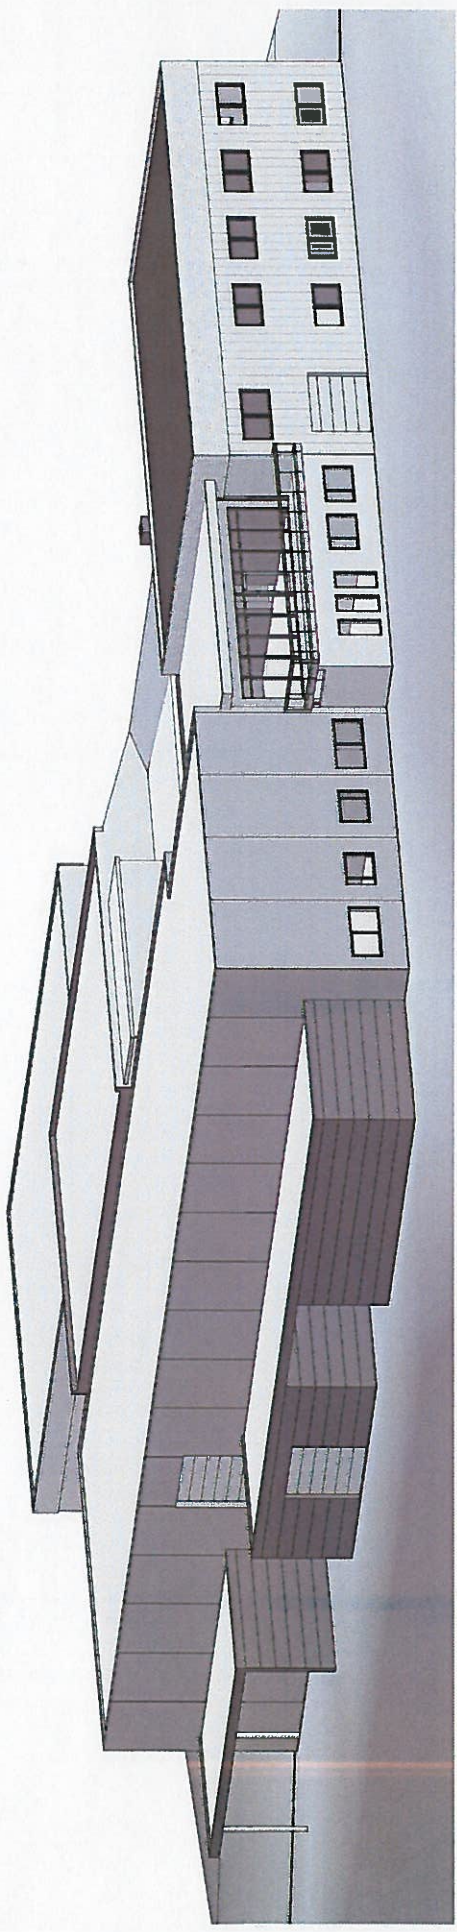

3D Sørvest

1

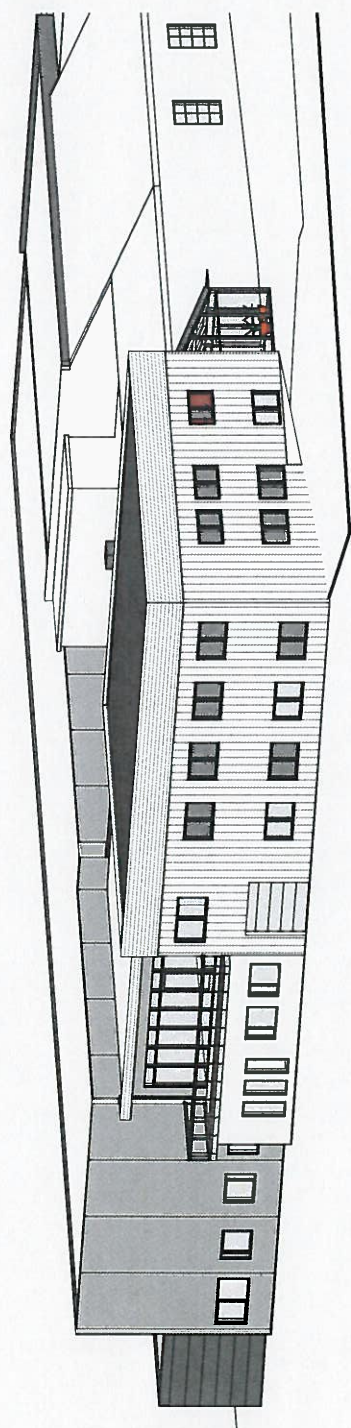

3D Sørøst

2

1	02.10.18	REVET/AN	Basistavle	Sn	Kontr
Rev.	Date			Sn	Kontr
Fase: Anmeldelsestegning					
Lokalløsning:					
Tittel: Frekhaug Stål AS Tilbygg					
Rev. 1					
Tegnr.: 02.10.18					
Date: 02.10.18					
Formål: AS					
Målestokk:					
Kontroll prosjekt					
Snr: RB					
Kontroll: RB					
Snr: RB					
Prosjekt nr.: 1052					
Tegningsnr.: A-30 100 02					
Type tegning: Perspektiv sørvest og sørøst					
Utskriftsdato: 25.06.2019 09:57:46					

**ARKITEKT**  
**ROLV EIDE AS**  
