

**For matrikkelenhet:**

Kommune: 1256 - MELAND  
Gårdsnummer: 22  
Bruksnummer: 271

Utskriftsdato/klokkeslett: 05.08.2019 kl. 09:04  
Produsert av: Per Atle Sæle - 1256 Meland  
Attestert av: Meland kommune

---

**Orientering om matrikkelbrev**

Matrikkelbrevet er hjemlet i «Lov om eigedomsregistrering» (matrikkelova) av 17. juni 2005. Etter definisjonen i matrikkelovens § 3 d) er matrikkelbrevet en attestert utskrift av matrikkelen som viser alle registrerte opplysninger om en matrikkelenhet ved oppgitt dato.

**Om fullstendighet og nøyaktighet i matrikkelbrevet**

Matrikkelen ble etablert ved konvertering av data fra tidligere registre. Det kan variere hvor gode disse dataene er med hensyn på fullstendighet og nøyaktighet. I enkelte tilfeller kan grensepunkt og grenselinjer mangle helt eller delvis eller være feil registrert. Det kan også være feil og mangler ved registrert bygnings- og adresseinformasjon. Fullstendighet og stedfestingsnøyaktighet er generelt bedre innenfor enn utenfor tettbygde strøk. Vær oppmerksom på at for mange matrikkelenheter og bygg hefter usikkerhet ved arealet som oppgis.

For utfyllende informasjon: [www.kartverket.no/matrikkelbrev](http://www.kartverket.no/matrikkelbrev)

## Matrikkelenhet

Matrikkelenhetstype: Grunneiendom  
Bruksnavn:  
Etableringsdato: 23.07.2019  
Skyld: 0  
Er tinglyst: Ja  
Har festegrunner: Nei  
Er seksjonert: Nei

## Arealrapport

Tekst	Areal (m2)	Kommentar
Beregna areal for 22 / 271	609,3	

## Eierforhold

### Tinglyste eierforhold


Rolle	Status	Føds.d./org.nr	Navn	Bruksenhet	Adresse	Andel
Hjemmelshaver		929931661	Iversen Andreas Eiendomsselskap AS		Mjåtveitflaten 31 5918 FREKHAUG	1 / 1

## Forretninger

Forretningstype	Årsak til feilretting	Tinglysingsstatus	Tinglysingsstatusdato	Forretningsdato	Matrikkelføringsdato	Signatur
Oppmålingsforretning		Tinglyst	25.07.2019	18.07.2019	18.07.2019	kjestan
			Rolle	Matrikkelenhet	Arealendring	
			Avgiver	1256 - 22/119	-667,3	
			Mottaker	1256 - 22/272	667,3	
Oppmålingsforretning		Tinglyst	25.07.2019	18.07.2019	18.07.2019	kjestan
			Rolle	Matrikkelenhet	Arealendring	
			Avgiver	1256 - 22/119	-609,3	
			Mottaker	1256 - 22/271	609,3	


# Oversiktskart for 22 / 271

Målestokk 1:1 000  
EUREF89 UTM Sone 32

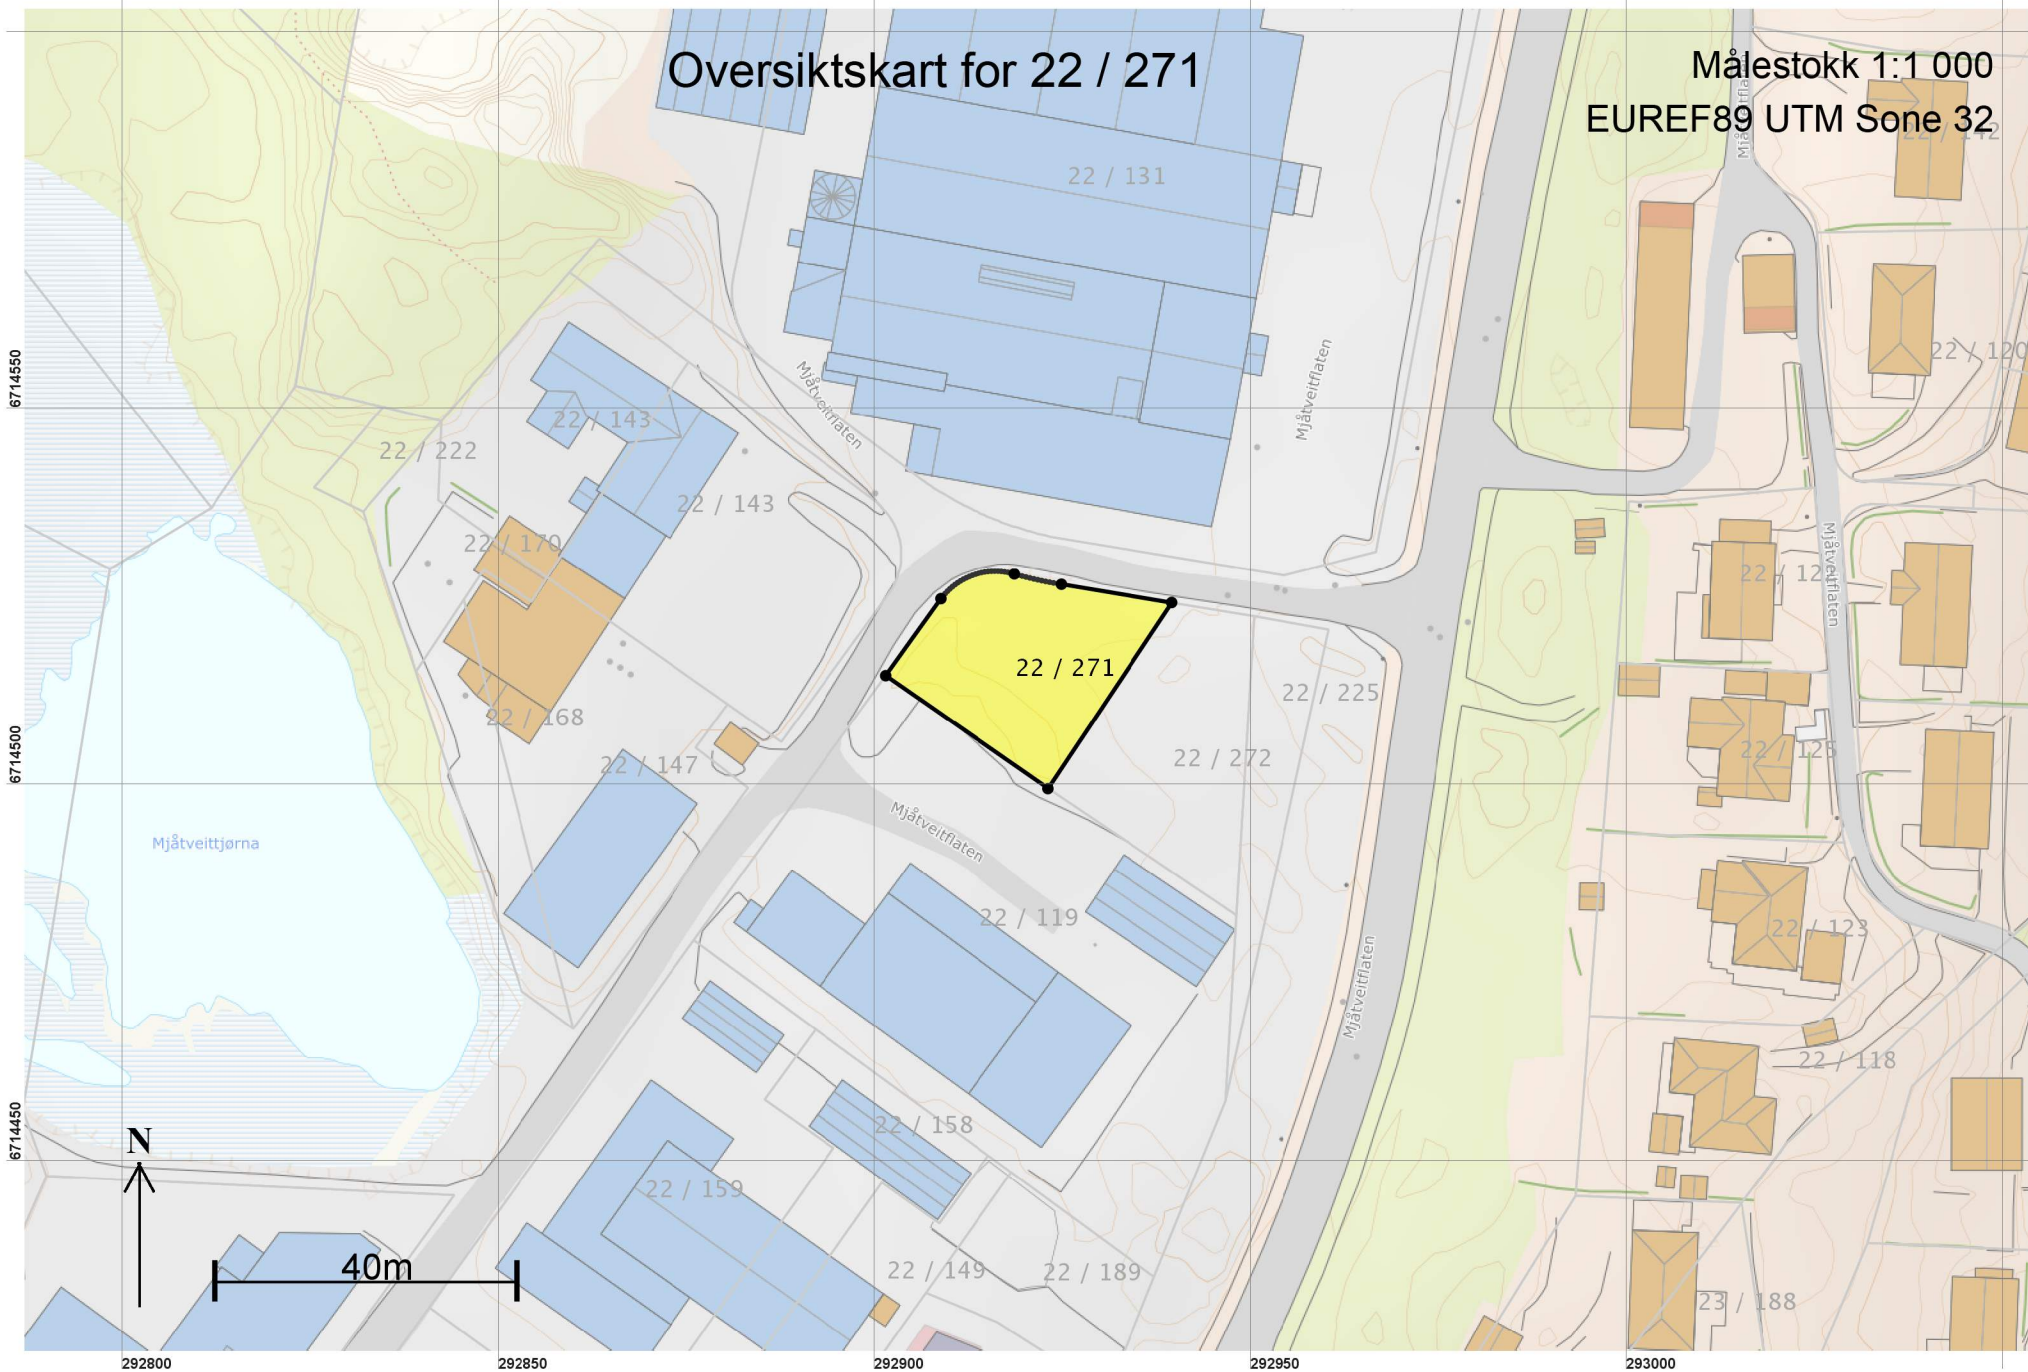

Teig 1 (Hovedteig)  
22 / 271

Målestokk 1:250  
EUREF89 UTM Sone 32

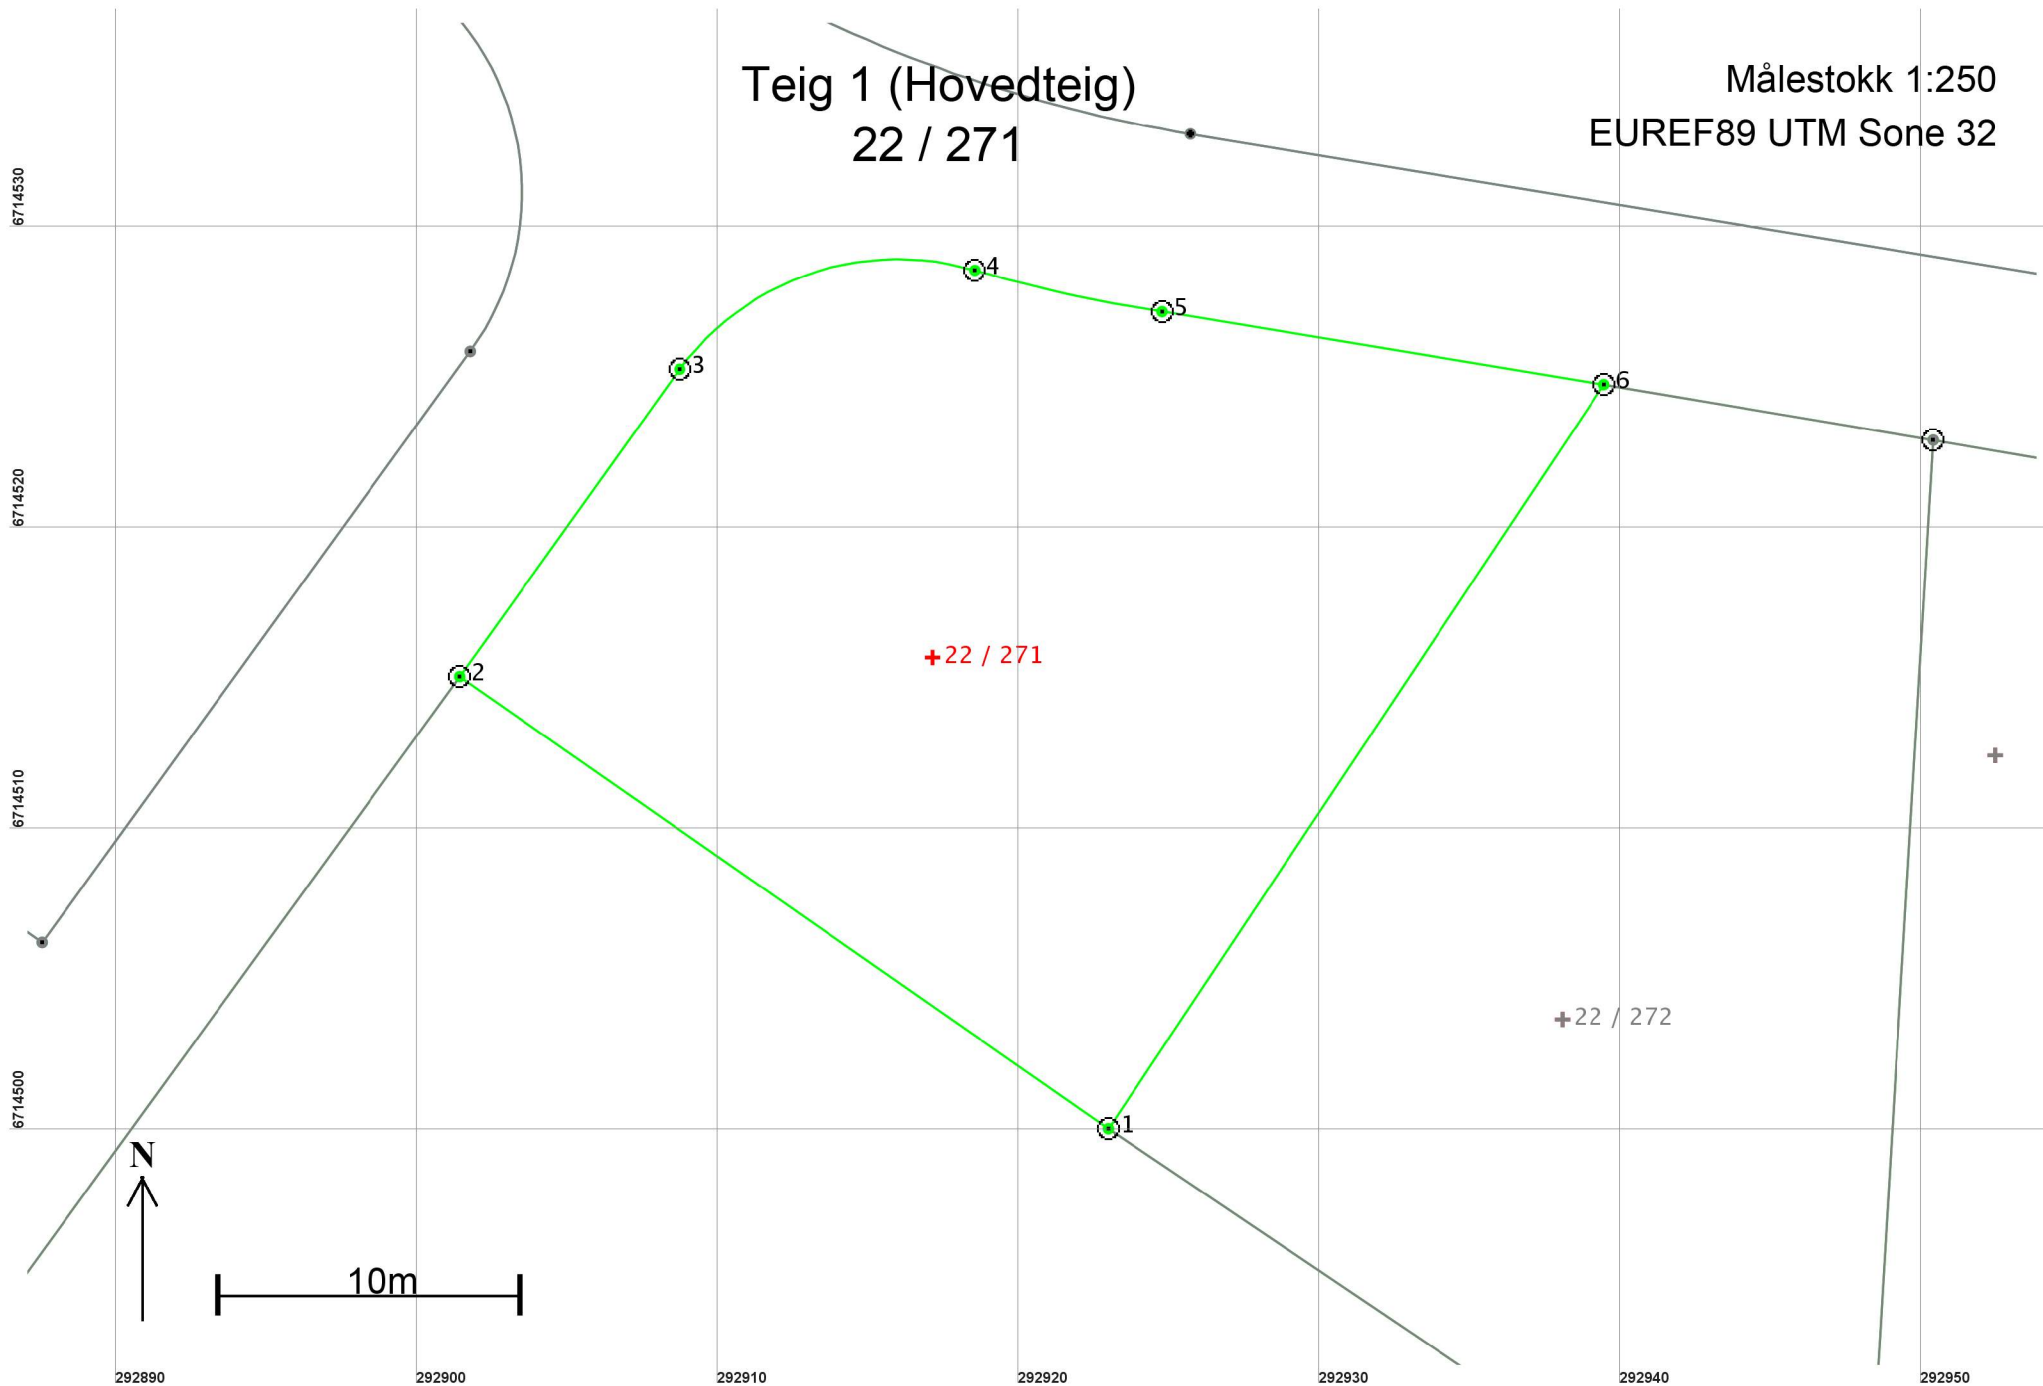

## Areal og koordinater

Areal: 609,3

Arealmerknad:

Representasjonspunkt: Koordinatsystem: EUREF89 UTM Sone 32

Nord: 6714516

Øst: 292917

### Grensepunkt / Grenselinje

### Ytre avgrensing

Løpenr	Nord	Øst	Grensemerke nedsatt i / Grensepunkttype / Lengde	Hjelpelinjetype	Målemetode	Nøyaktighet	Radius
1	6714500,23	292922,97	Fjell	Offentlig godkjent grensemerke 26,25 Ikke hjelpelinje	96 GPS kinematisk (Real time kinematic)	10	
2	6714515,24	292901,43	Jord	Offentlig godkjent grensemerke 12,55 Ikke hjelpelinje	96 GPS kinematisk (Real time kinematic)	10	
3	6714525,44	292908,74	Jord	Offentlig godkjent grensemerke 11,00 Ikke hjelpelinje	96 GPS kinematisk (Real time kinematic)	10	9,00
4	6714528,72	292918,53	Jord	Offentlig godkjent grensemerke 6,38 Ikke hjelpelinje	96 GPS kinematisk (Real time kinematic)	10	-53,00
5	6714527,35	292924,76	Jord	Offentlig godkjent grensemerke 14,87 Ikke hjelpelinje	96 GPS kinematisk (Real time kinematic)	10	
6	6714524,93	292939,43	Jord	Offentlig godkjent grensemerke 29,68 Ikke hjelpelinje	96 GPS kinematisk (Real time kinematic)	10	