
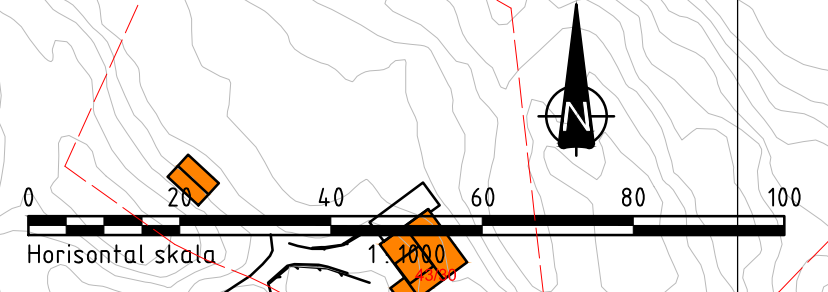


G:\00024\1024606-01-03_AREDESGRADE\31_Tegninger_sak\VALV_B\veg - Layout\01 - Planter av av. Date: 2019.01.19 kl. 8:57

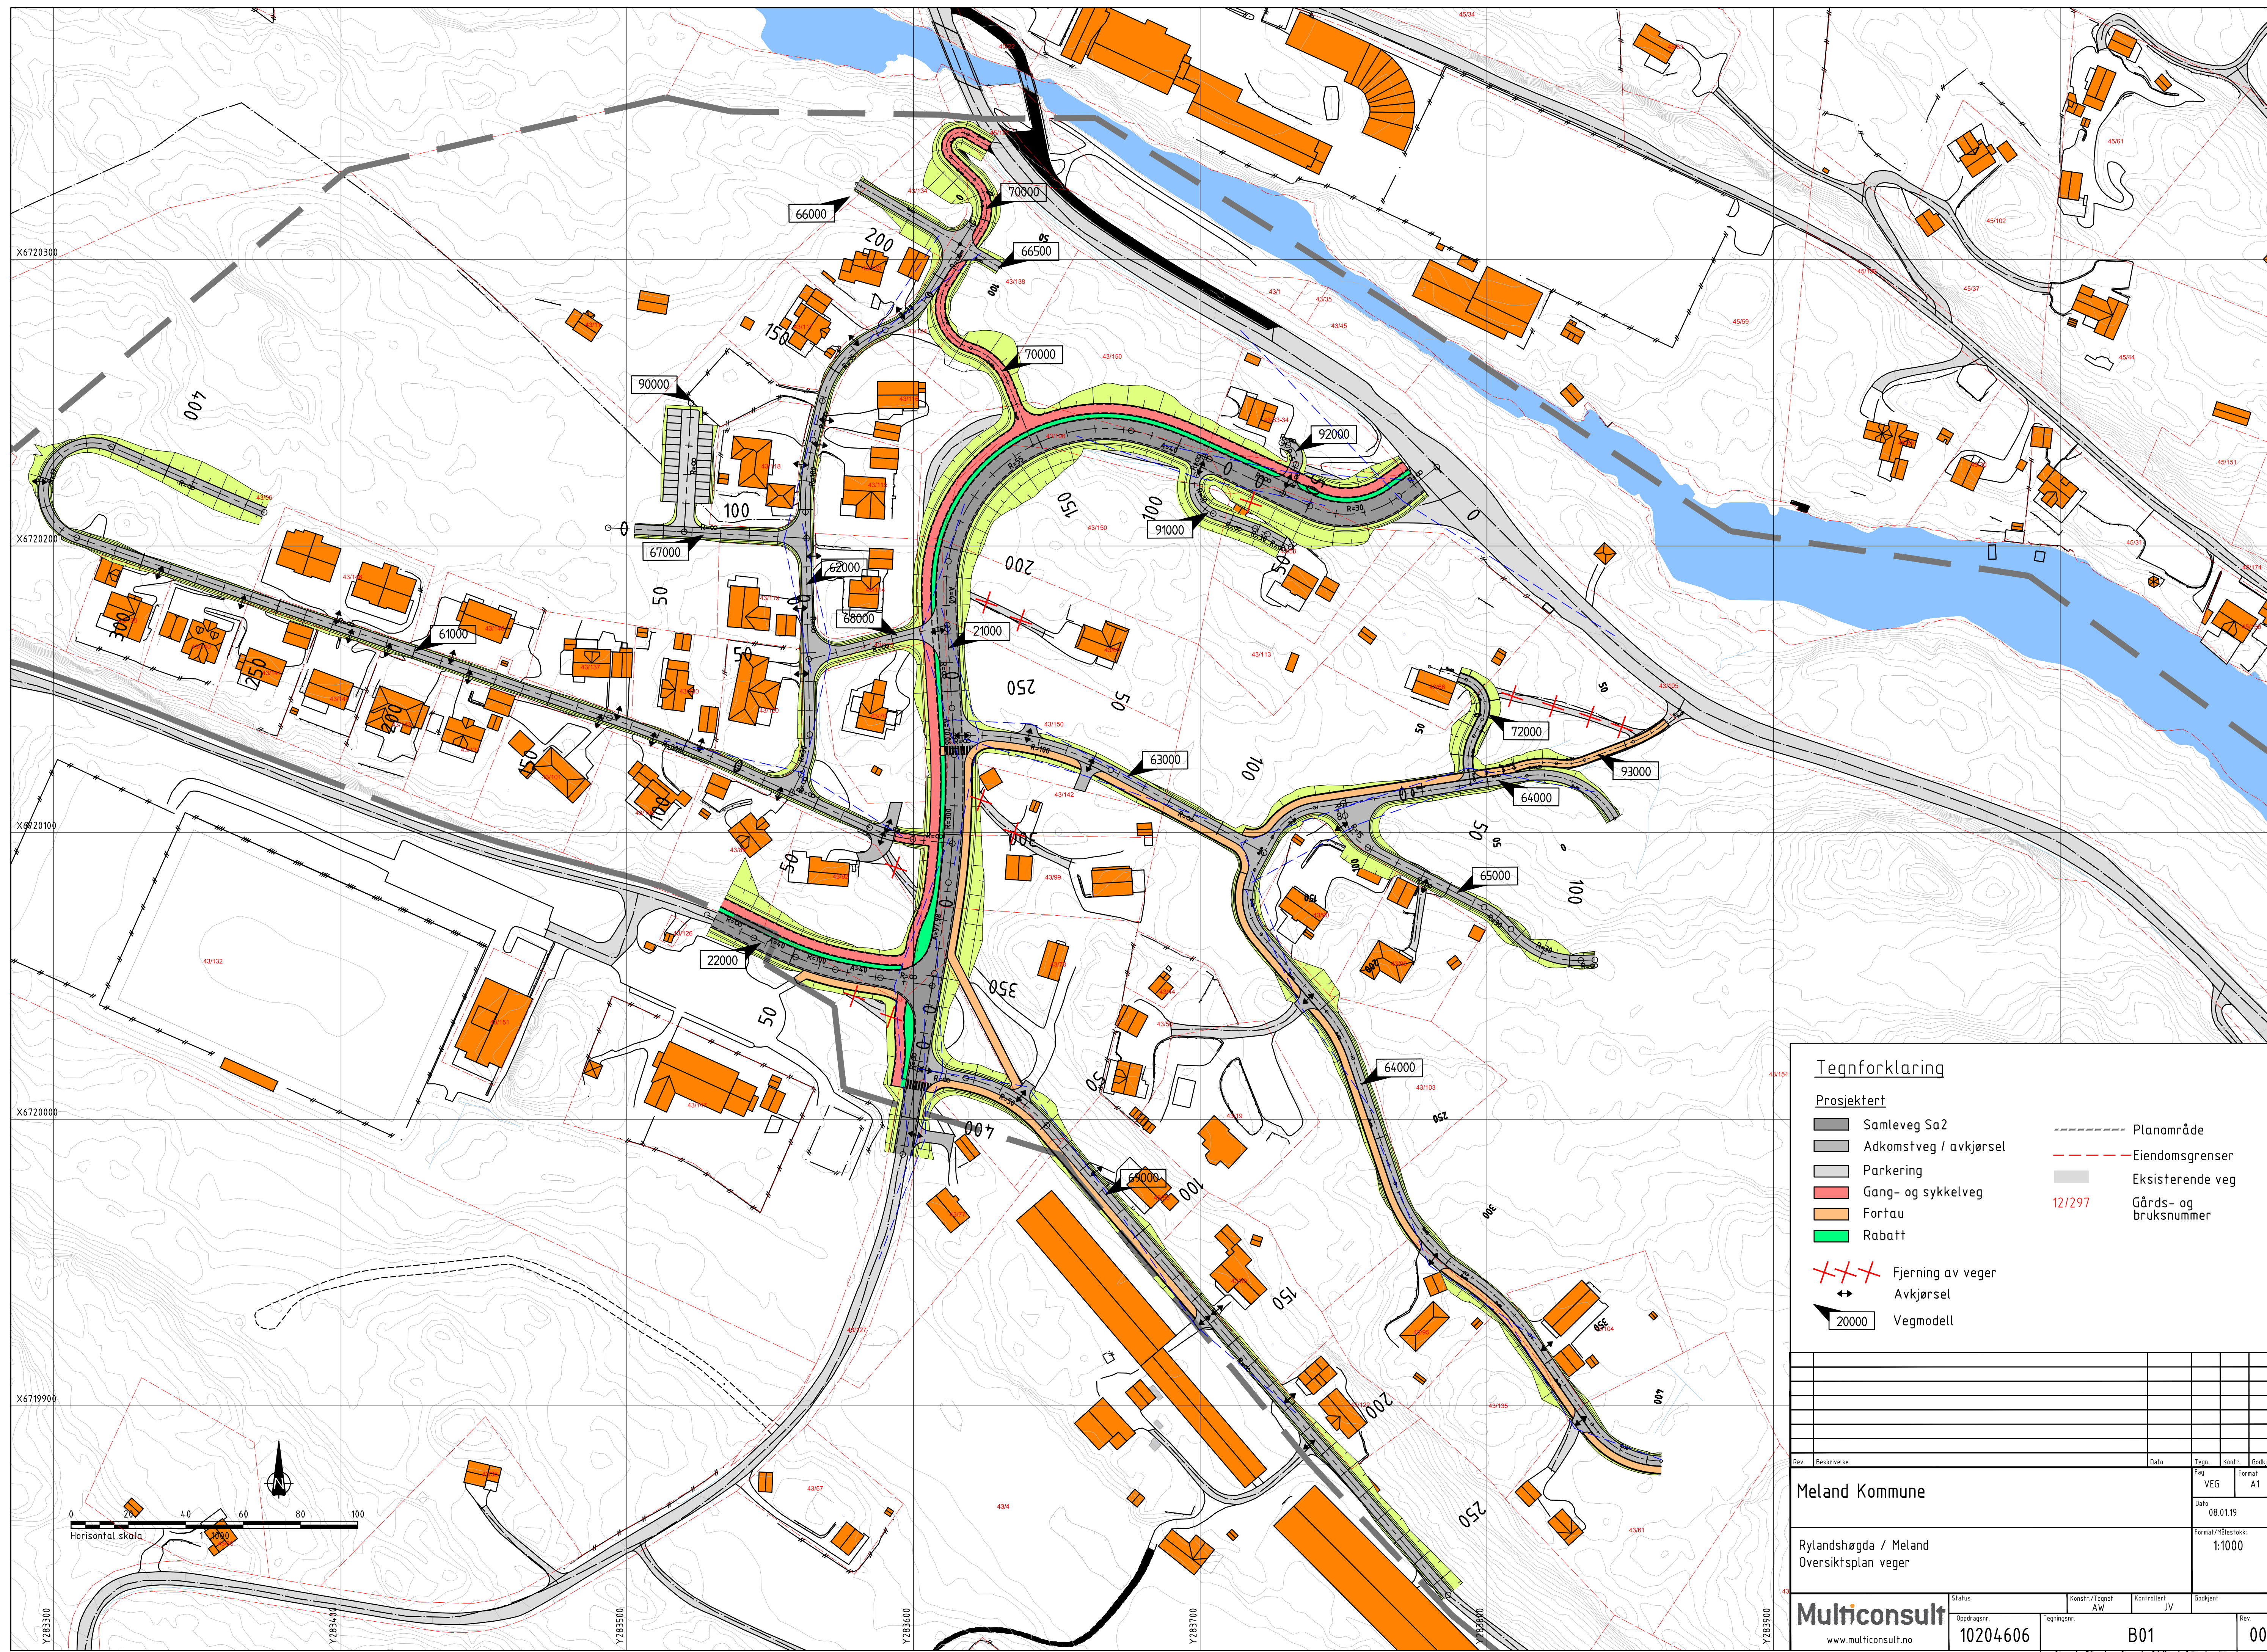

Tegnforklaring

Prosjektet

- Samlevet Sa2
- Adkomstveg / avkjørsel
- Parkering
- Gang- og sykkelveg
- Fortau
- Rabatt

- Planområde
- Eiendomsgrenser
- Eksisterende veg
- Gårds- og bruksnummer

12/297

- Fjerning av veg
- Avkjørsel
- 20000 Vegmodell

Rev.	Beskrivelse	Dato	Tegn.	Kontr.	Godk.

Meland Kommune		Fag: VEG	Formål: A1
Rylandshøgda / Meland		Dato: 08.01.19	Formål/Bestikk: 1:1000
Oversiktsplan veg		Status: Oppdragsnr: 10204606	Tegningsnr: B01
Multiconsult www.multiconsult.no		Konstr./Tegnet: AW	Kontrollert: JV
		Godkjent:	Rev: 00