

**For matrikkelenhet:**

Kommune: 1256 - MELAND
Gårdsnummer: 22
Bruksnummer: 272

Utskriftsdato/klokkeslett: 12.09.2019 kl. 08:46
Produsert av: Per Atle Sæle - 1256 Meland
Attestert av: Meland kommune

Orientering om matrikkelbrev

Matrikkelbrevet er hjemlet i «Lov om eigedomsregistrering» (matrikkelova) av 17. juni 2005. Etter definisjonen i matrikkelovens § 3 d) er matrikkelbrevet en attestert utskrift av matrikkelen som viser alle registrerte opplysninger om en matrikkelenhet ved oppgitt dato.

Om fullstendighet og nøyaktighet i matrikkelbrevet

Matrikkelen ble etablert ved konvertering av data fra tidligere registre. Det kan variere hvor gode disse dataene er med hensyn på fullstendighet og nøyaktighet. I enkelte tilfeller kan grensepunkt og grenselinjer mangle helt eller delvis eller være feil registrert. Det kan også være feil og mangler ved registrert bygnings- og adresseinformasjon. Fullstendighet og stedfestingsnøyaktighet er generelt bedre innenfor enn utenfor tettbygd strøk. Vær oppmerksom på at for mange matrikkelenheter og bygg hefter usikkerhet ved arealet som oppgis.

For utfyllende informasjon: www.kartverket.no/matrikkelbrev

Matrikkelenhet

Matrikkelenhetstype: Grunneiendom
Bruksnavn:
Etableringsdato: 23.07.2019
Skyld: 0
Er tinglyst: Ja
Har festegrunner: Nei
Er seksjonert: Nei

Arealrapport

Tekst	Areal (m2)	Kommentar
Beregna areal for 22 / 272	946,1	

Eierforhold

Tinglyste eierforhold


Rolle	Status	Føds.d./org.nr	Navn	Bruksenhet	Adresse	Andel
Hjemmelshaver		929931661	Iversen Andreas Eiendomsselskap AS		Mjåtveitflaten 31 5918 FREKHAUG	1 / 1

Forretninger

Forretningstype	Årsak til feilretting	Tinglysingsstatus	Tinglysingsstatusdato	Forretningsdato	Matrikkelføringsdato	Signatur
Oppmålingsforretning/grensejustering				12.09.2019	12.09.2019	perasale
				Rolle	Matrikkelenhet	Arealendring
				Avgiver	1256 - 22/272	-44,2
				Mottaker	1256 - 22/119	44,1
Sammenslåing		Tinglyst	11.09.2019	11.09.2019	11.09.2019	perasale
				Rolle	Matrikkelenhet	Arealendring
				Avgiver	1256 - 22/225	-323
				Mottaker	1256 - 22/272	323
Oppmålingsforretning		Tinglyst	25.07.2019	18.07.2019	18.07.2019	kjestan
				Rolle	Matrikkelenhet	Arealendring
				Avgiver	1256 - 22/119	-667,3
				Mottaker	1256 - 22/272	667,3


Oversiktskart for 22 / 272

Målestokk 1:1 000
EUREF89 UTM Sone 32

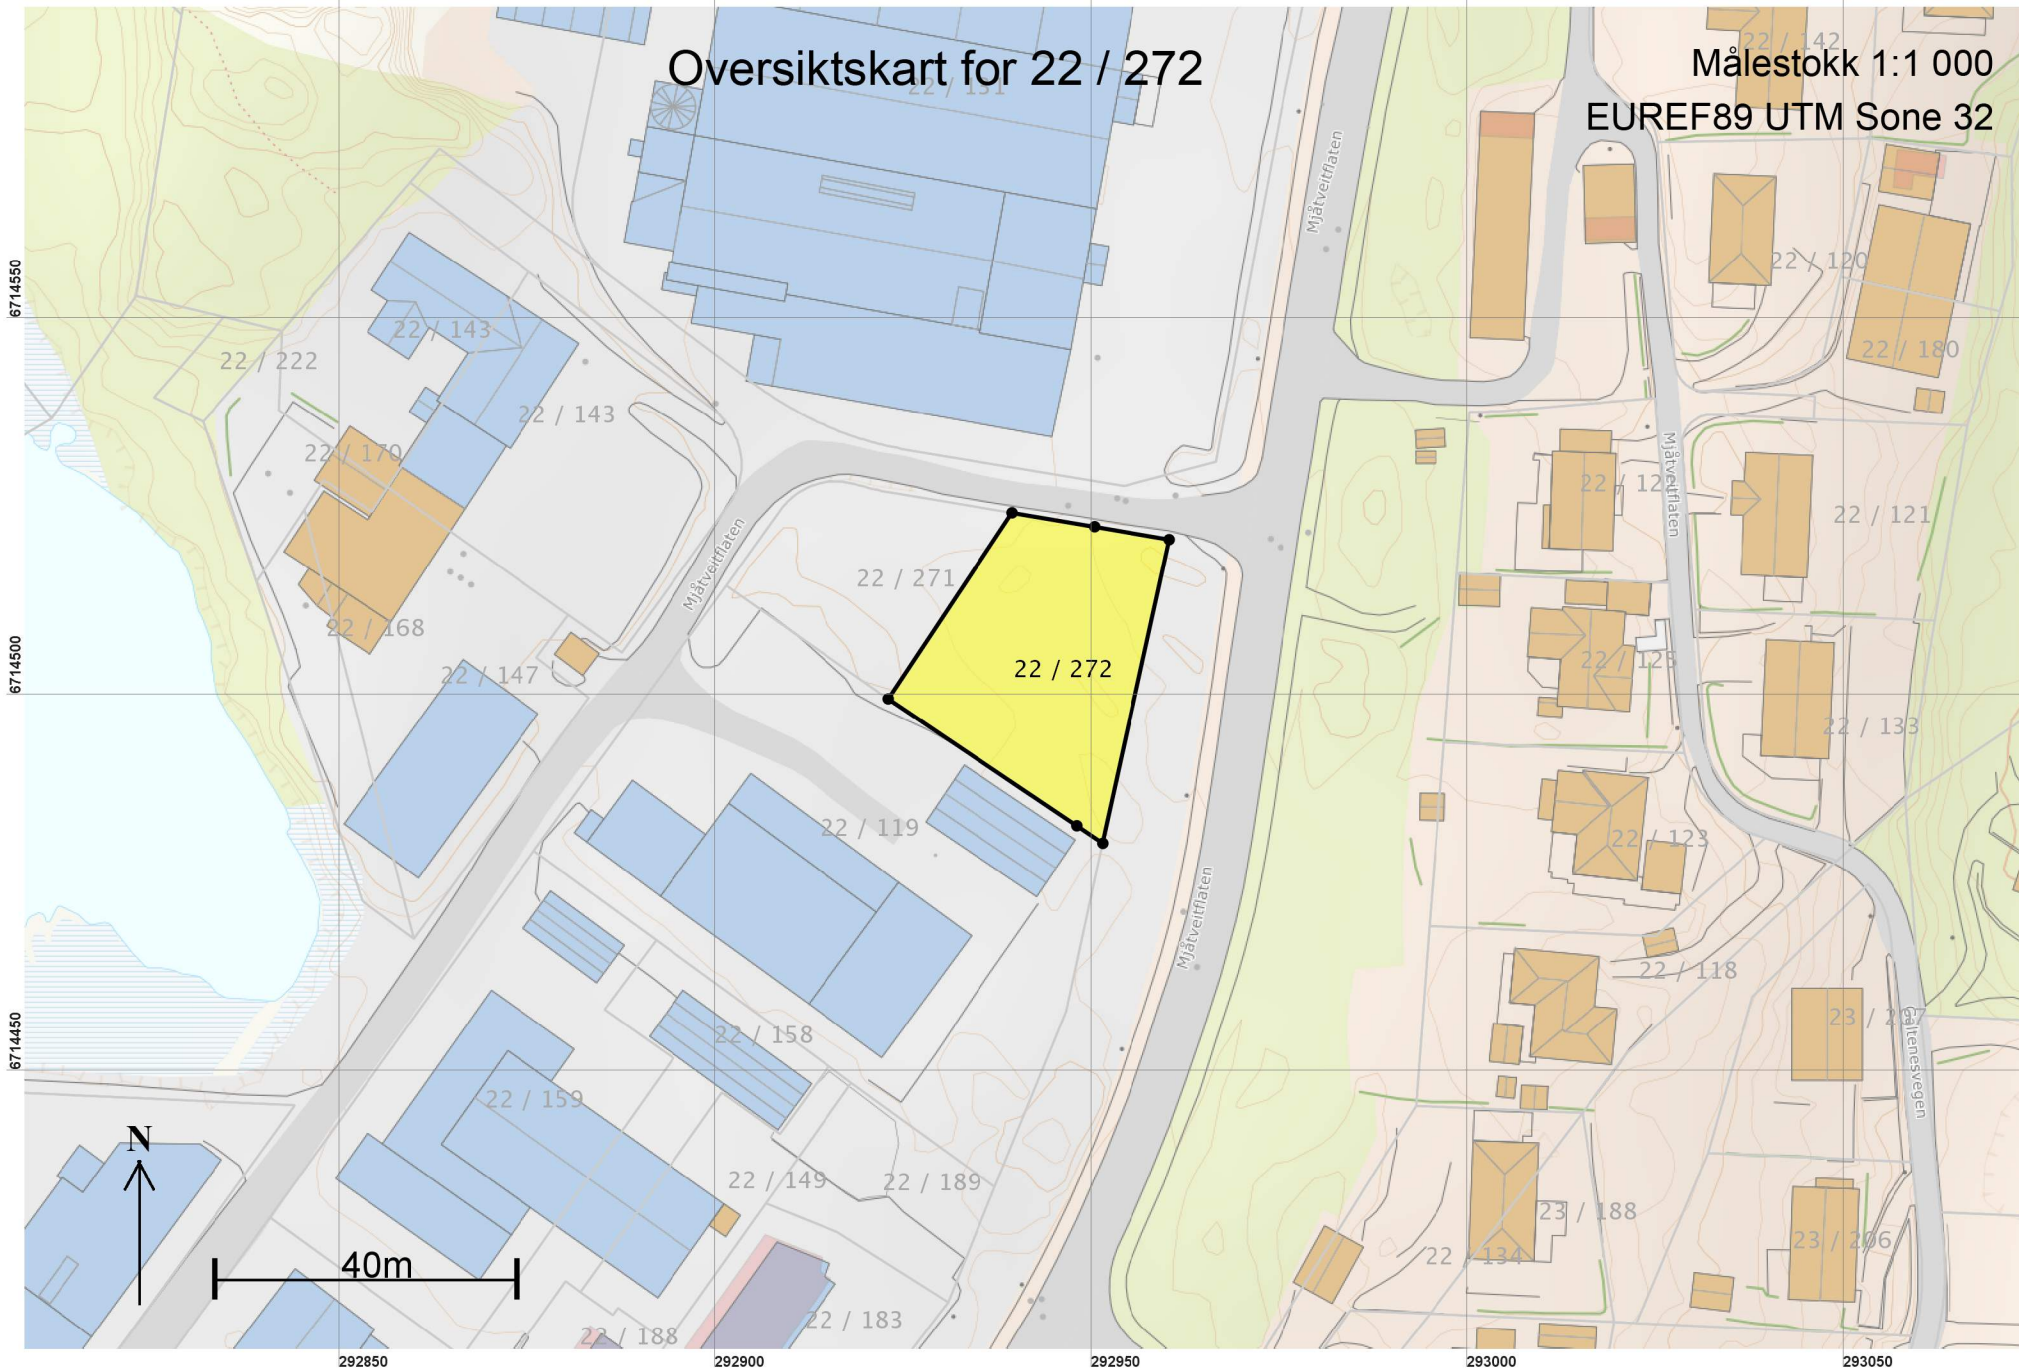

Teig 1 (Hovedteig) 22 / 272

Målestokk 1:500
EUREF89 UTM Sone 32

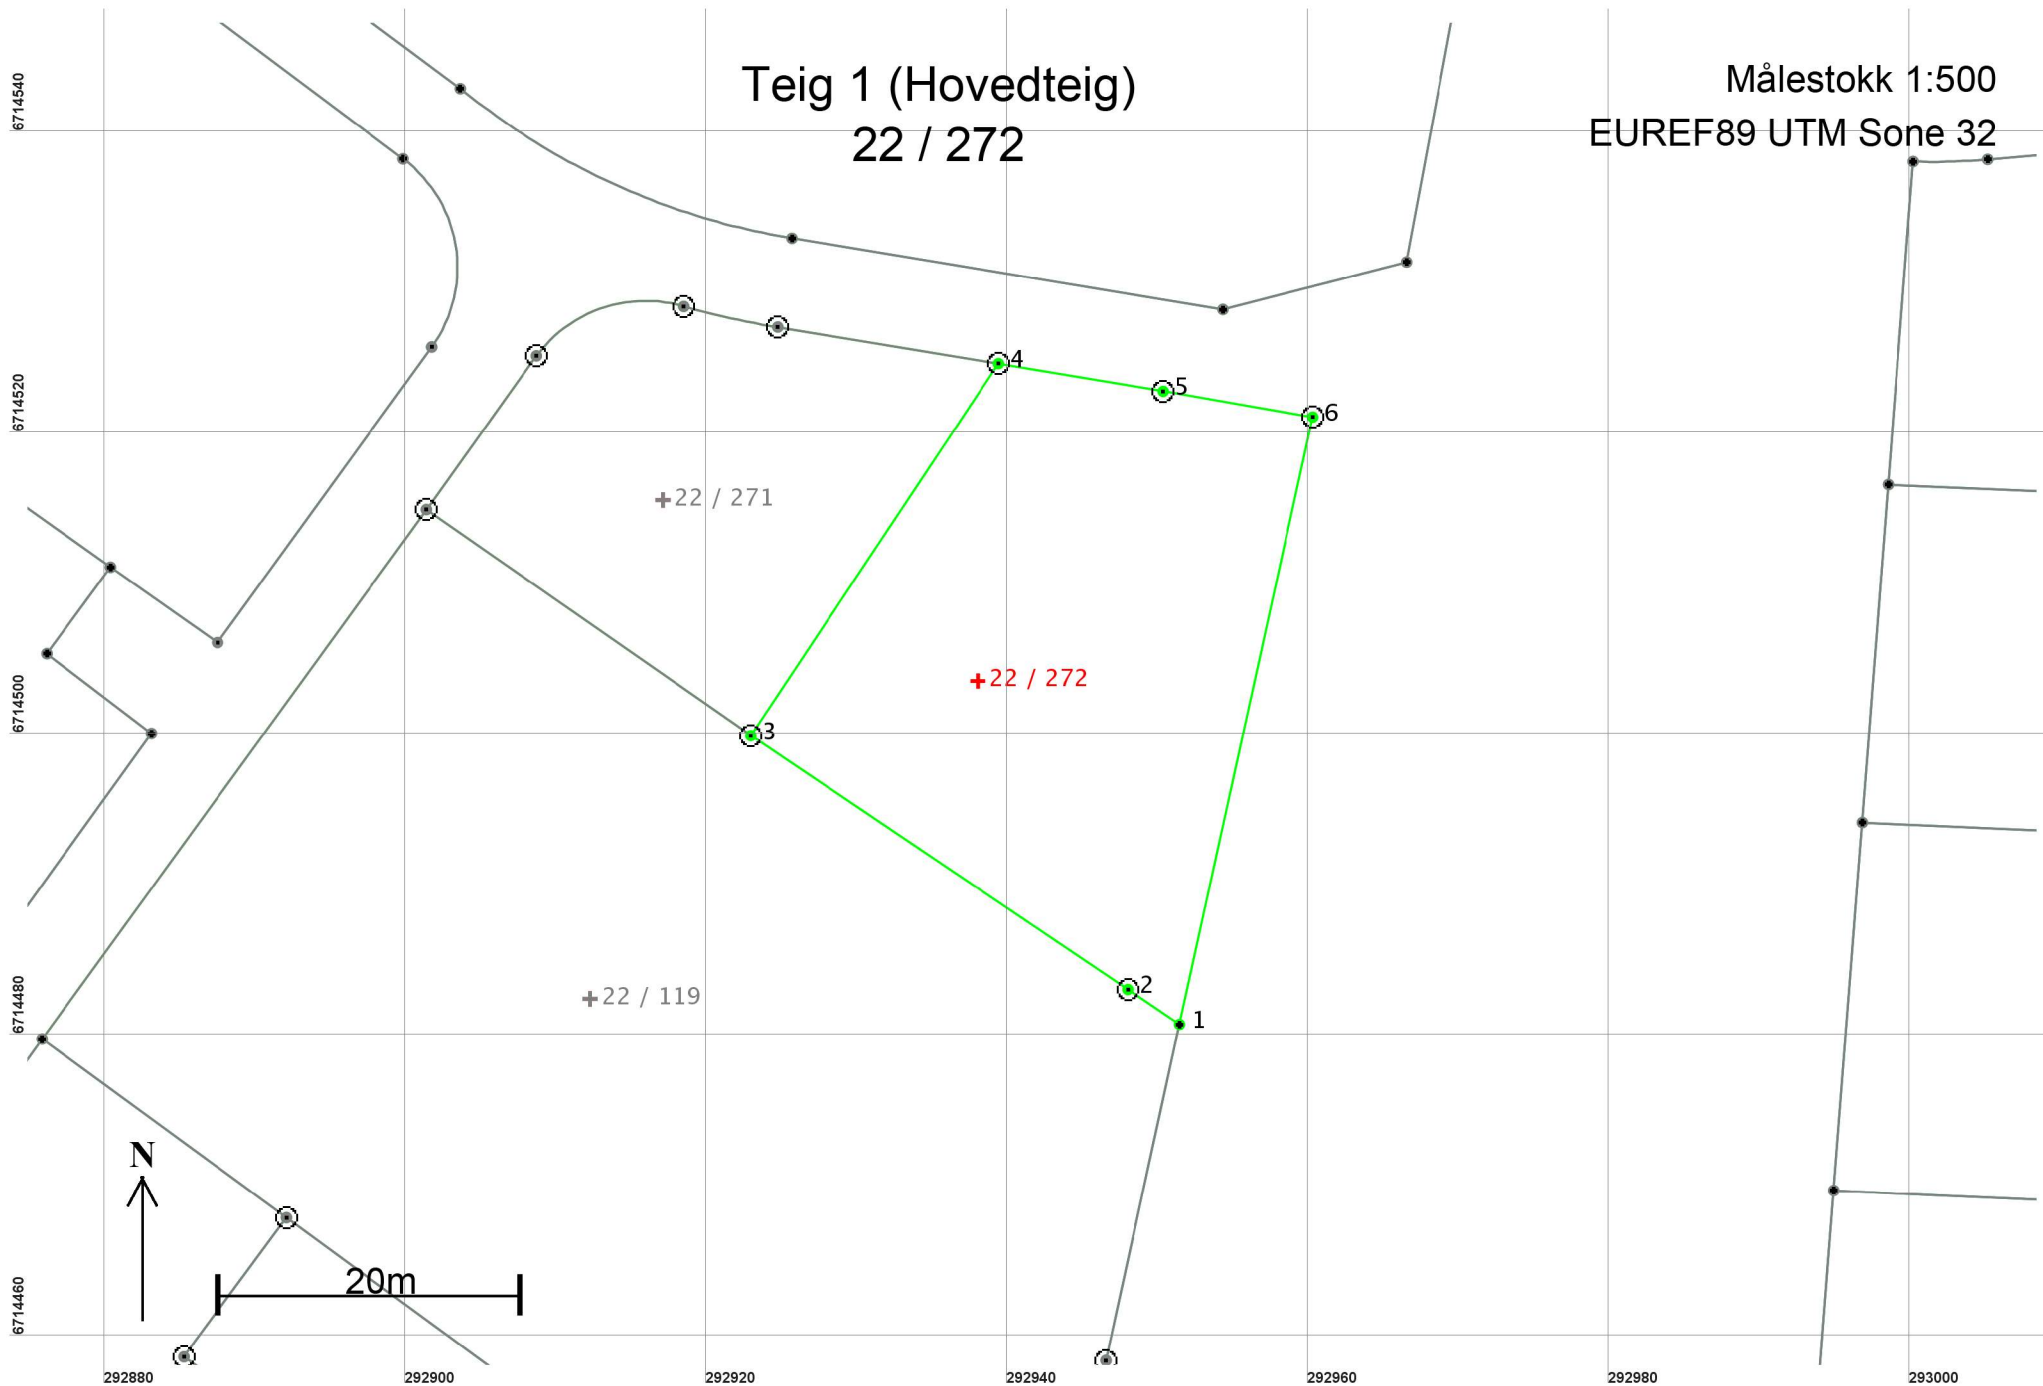

Areal og koordinater

Areal: 946,1

Arealmerknad:

Representasjonspunkt: Koordinatsystem: EUREF89 UTM Sone 32

Nord: 6714504

Øst: 292938

Grensepunkt / Grenselinje

Ytre avgrensing

Løpenr	Nord	Øst	Grensemerke nedsatt i / Lengde	Grensepunkttype / Hjelpelinjetype	Målemetode	Nøyaktighet	Radius
1	6714481,06	292951,45	Ikke spesifisert 4,15	Umerket Ikke hjelpelinje	69 Beregnet	10	
2	6714483,38	292948,01	Ikke spesifisert 30,18	Offentlig godkjent grensemerke Ikke hjelpelinje	96 GPS kinematisk (Real time kinematic)	10	
3	6714500,23	292922,97	Fjell 29,68	Offentlig godkjent grensemerke Ikke hjelpelinje	96 GPS kinematisk (Real time kinematic)	10	
4	6714524,93	292939,43	Jord 11,09	Offentlig godkjent grensemerke Ikke hjelpelinje	96 GPS kinematisk (Real time kinematic)	10	
5	6714523,09	292950,37	Jord 10,08	Offentlig godkjent grensemerke Ikke hjelpelinje	96 GPS kinematisk (Real time kinematic)	10	
6	6714521,38	292960,30	Jordfast stein 41,28	Offentlig godkjent grensemerke Ikke hjelpelinje	11 Terrengmålt: Totalstasjon	10	