



- Eiendomsgrenser**
- Middels - høy nøyaktighet
  - Mindre nøyaktig
  - Lite nøyaktig
  - Skissenøyaktighet eller uvisst
  - Omtvistet grense
  - - - Vannkant
  - - - Vegkant
  - - - Fiktiv grenselinje
  - - - Teigdelelinje
  - - - Punktfeste
- Målestokk 1:2000  
Dato: 9.5.2019

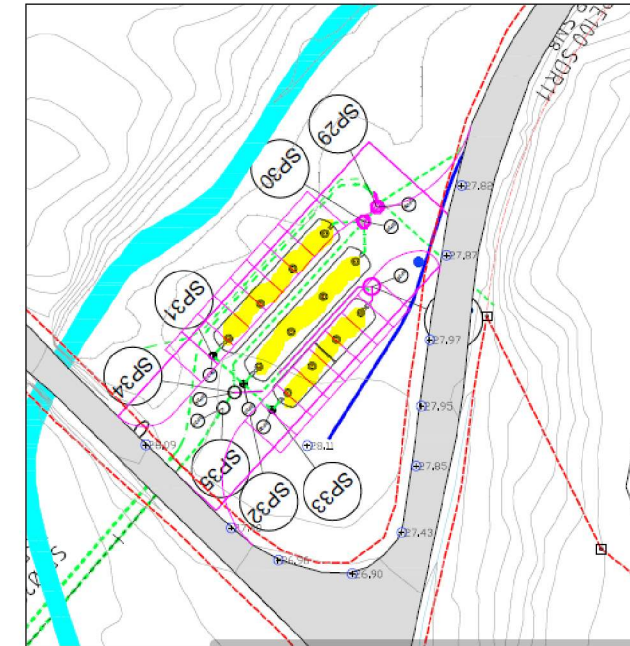

Tegningsutsnitt som viser plasser av VA-installasjon (3 nedgravede tanker, plassert under parkeringsplass)

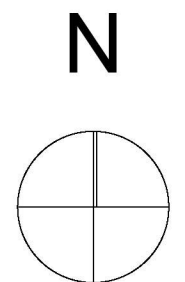

**Offentlig søknad**  
**Situasjonskart 1:1000**