

**For matrikkelenhet:**

Kommune: 1256 - MELAND
Gårdsnummer: 23
Bruksnummer: 610

Utskriftsdato/klokkeslett: 11.10.2019 kl. 13:07
Produsert av: Per Atle Sæle - 1256 Meland
Attestert av: Meland kommune

Orientering om matrikkelbrev

Matrikkelbrevet er hjemlet i «Lov om eigedomsregistrering» (matrikkelova) av 17. juni 2005. Etter definisjonen i matrikkelovens § 3 d) er matrikkelbrevet en attestert utskrift av matrikkelen som viser alle registrerte opplysninger om en matrikkelenhet ved oppgitt dato.

Om fullstendighet og nøyaktighet i matrikkelbrevet

Matrikkelen ble etablert ved konvertering av data fra tidligere registre. Det kan variere hvor gode disse dataene er med hensyn på fullstendighet og nøyaktighet. I enkelte tilfeller kan grensepunkt og grenselinjer mangle helt eller delvis eller være feil registrert. Det kan også være feil og mangler ved registrert bygnings- og adresseinformasjon. Fullstendighet og stedfestingsnøyaktighet er generelt bedre innenfor enn utenfor tettbygde strøk. Vær oppmerksom på at for mange matrikkelenheter og bygg hefter usikkerhet ved arealet som oppgis.

For utfyllende informasjon: www.kartverket.no/matrikkelbrev

Matrikkelenhet

Matrikkelenhetstype: Grunneiendom
Bruksnavn:
Etableringsdato: 10.10.2019
Skyld: 0
Er tinglyst: Nei
Har festegrunner: Nei
Er seksjonert: Nei

Arealrapport

Tekst	Areal (m2)	Kommentar
Beregna areal for 23 / 610	4 212,4	

Eierforhold

Ikke tinglyste eierforhold/kontaktinstanser

Rolle	Status	Føds.d./org.nr	Navn	Bruksenhet	Adresse	Andel
Aktuell eier		951549770	MELAND KOMMUNE		Postboks 79 5906 FREKHAUG	

Forretninger

Forretningstype	Årsak til feilretting	Tinglysingsstatus	Tinglysingsstatusdato	Forretningsdato	Matrikkelføringsdato	Signatur
Oppmålingsforretning/arealoverføring			11.10.2019	11.10.2019		perasale
			Rolle	Matrikkelenhet		Arealendring
			Avgiver	1256 - 23/413		-658,5
			Mottaker	1256 - 23/610		658,4
Oppmålingsforretning			10.10.2019	10.10.2019		perasale
			Rolle	Matrikkelenhet		Arealendring
			Avgiver	1256 - 23/1		-3 376
			Mottaker	1256 - 23/610		3 376
Oppmålingsforretning/arealoverføring			04.10.2019	11.10.2019		perasale
			Rolle	Matrikkelenhet		Arealendring
			Avgiver	1256 - 23/28		-71,9
			Mottaker	1256 - 23/610		71,8

Forretningstype	Årsak til feilretting	Tinglysingsstatus	Tinglysingsstatusdato	Forretningsdato	Matrikkelføringsdato	Signatur
Oppmålingsforretning/arealoverføring			04.10.2019	10.10.2019		perasale
			Rolle	Matrikkelenhet		Arealendring
			Avgiver	1256 - 23/178		-106,1
			Mottaker	1256 - 23/610		106,2
Oppmålingsforretning			04.10.2019	10.10.2019		perasale


Oversiktskart for 23 / 610

Målestokk 1:5 000
EUREF89 UTM Sone 32



Teig 1 (Hovedteig) 23 / 610

Målestokk 1:2 000
EUREF89 UTM Sone 32

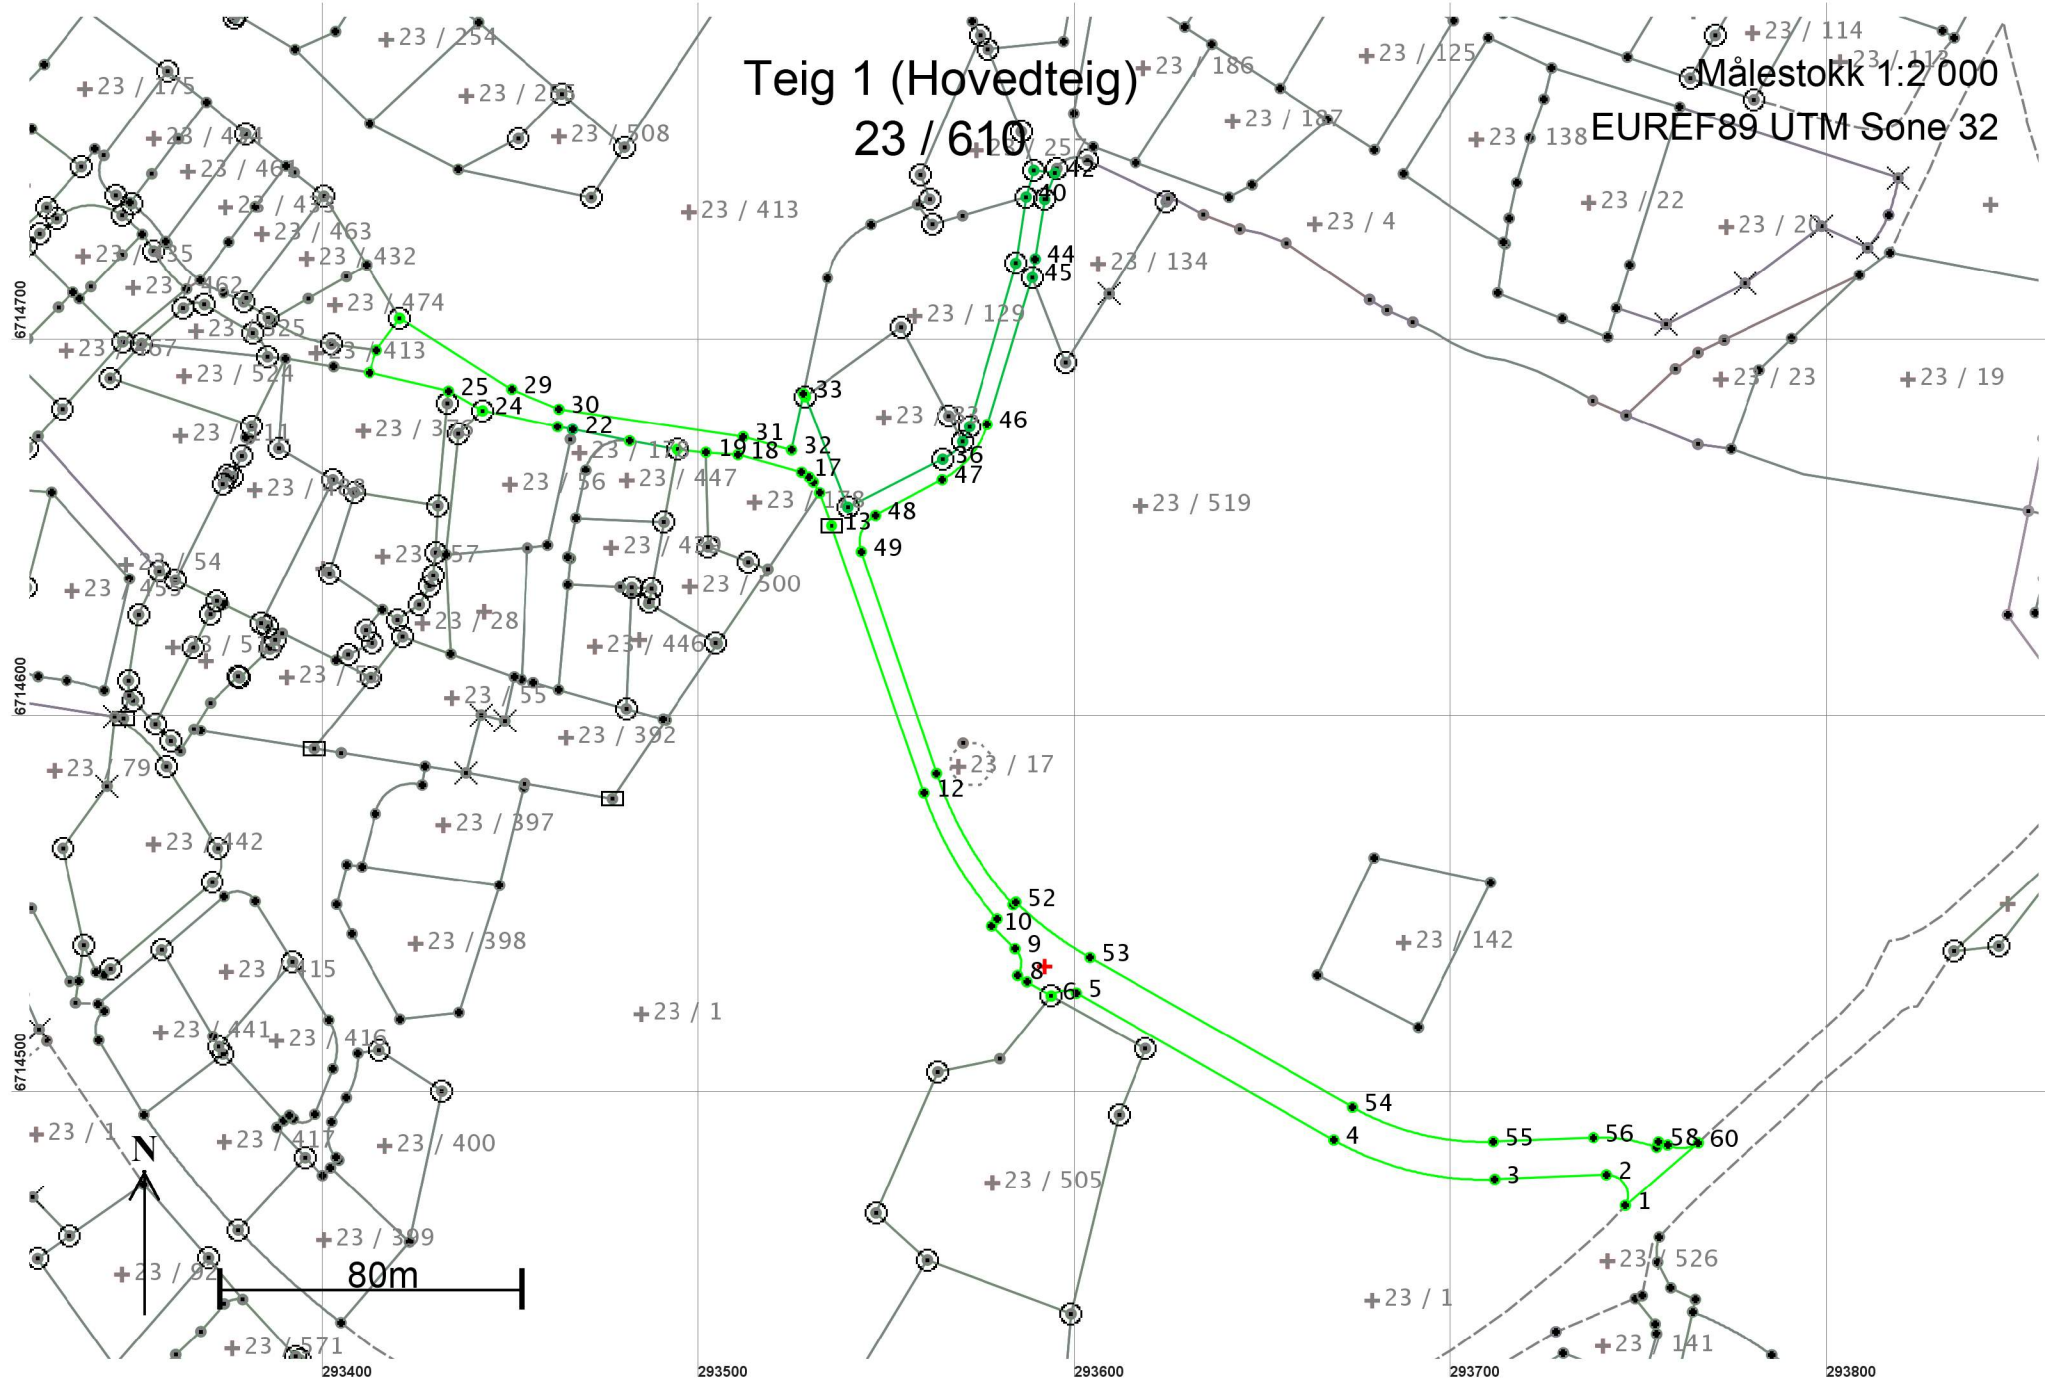

Areal og koordinater

Areal: 4 212,4

Arealmerknad:

Representasjonspunkt: Koordinatsystem: EUREF89 UTM Sone 32

Nord: 6714535

Øst: 293592

Grensepunkt / Grenselinje

Ytre avgrensing

Løpenr	Nord	Øst	Grensemerke nedsatt i / Lengde	Grensepunkttype / Hjelpelinjetype	Målemetode	Nøyaktighet	Radius
1	6714471,53	293746,28	Ikke spesifisert 11,65	Umerket Ikke hjelpelinje	69 Beregnet	10	-5,50
2	6714479,70	293741,26	Ikke spesifisert 29,69	Umerket Ikke hjelpelinje	69 Beregnet	10	
3	6714478,52	293711,59	Ikke spesifisert 44,61	Umerket Ikke hjelpelinje	69 Beregnet	10	80,00
4	6714488,95	293668,81	Ikke spesifisert 78,77	Umerket Ikke hjelpelinje	69 Beregnet	10	
5	6714527,95	293600,37	Ikke spesifisert 7,10	Umerket Ikke hjelpelinje	18 Tatt fra plan	10	-6,00
6	6714527,19	293593,72	Fjell 7,44	Offentlig godkjent grensemerke Ikke hjelpelinje	96 GPS kinematisk (Real time kinematic)	10	
7	6714530,96	293587,31	Ikke spesifisert 3,00	Umerket Ikke hjelpelinje	18 Tatt fra plan	10	
8	6714532,65	293584,83	Ikke spesifisert 7,72	Umerket Ikke hjelpelinje	18 Tatt fra plan	10	-5,50
9	6714539,72	293584,14	Ikke spesifisert 8,61	Umerket Ikke hjelpelinje	18 Tatt fra plan	10	
10	6714545,73	293577,97	Ikke spesifisert 2,34	Umerket Ikke hjelpelinje	18 Tatt fra plan	10	
11	6714547,60	293579,37	Ikke spesifisert 38,98	Umerket Ikke hjelpelinje	69 Beregnet	10	100,00
12	6714581,07	293559,87	Ikke spesifisert 75,15	Umerket Ikke hjelpelinje	69 Beregnet	10	
13	6714652,11	293535,35	Ikke spesifisert 9,27	Stein eller røys Ikke hjelpelinje	18 Tatt fra plan	10	

Løpenr	Nord	Øst	Grensemerke nedsatt i / Lengde	Grensepunkttype / Hjelpelinjetype	Målemetode	Nøyaktighet	Radius
14	6714660,80	293532,13	Ikke spesifisert 3,29	Annen detalj Ikke hjelpelinje	10 Terrengmålt	10	
15	6714663,63	293530,45	Ikke spesifisert 1,72	Annen detalj Ikke hjelpelinje	96 GPS kinematisk (Real time kinematic)	10	
16	6714664,94	293529,34	Ikke spesifisert 2,37	Annen detalj Ikke hjelpelinje	96 GPS kinematisk (Real time kinematic)	10	
17	6714666,21	293527,34	Ikke spesifisert 17,44	Annen detalj Ikke hjelpelinje	96 GPS kinematisk (Real time kinematic)	10	
18	6714670,88	293510,54	Ikke spesifisert 8,52	Borehull Ikke hjelpelinje	96 GPS kinematisk (Real time kinematic)	10	
19	6714671,52	293502,04	Ikke spesifisert 7,72	Annen detalj Ikke hjelpelinje	10 Terrengmålt	10	
20	6714672,31	293494,36	Jordfast stein 12,90	Offentlig godkjent grensemerke Ikke hjelpelinje	10 Terrengmålt	10	13
21	6714674,60	293481,66	Ikke spesifisert 15,39	Umerket Ikke hjelpelinje	10 Terrengmålt	10	
22	6714677,65	293466,58	Ikke spesifisert 4,01	Umerket Ikke hjelpelinje	10 Terrengmålt	13	
23	6714678,33	293462,63	Ikke spesifisert 20,50	Umerket Ikke hjelpelinje	10 Terrengmålt	10	
24	6714682,59	293442,58	Jordfast stein 10,39	Offentlig godkjent grensemerke Ikke hjelpelinje	10 Terrengmålt	10	
25	6714687,81	293433,60	Ikke spesifisert 21,62	Umerket Ikke hjelpelinje	10 Terrengmålt	10	
26	6714692,78	293412,56	Ikke spesifisert 6,19	Umerket Ikke hjelpelinje	10 Terrengmålt	10	
27	6714698,67	293414,46	Ikke spesifisert 10,48	Umerket Ikke hjelpelinje	10 Terrengmålt	10	
28	6714707,13	293420,65	Ikke spesifisert 35,16	Offentlig godkjent grensemerke Ikke hjelpelinje	10 Terrengmålt	10	

Løpenr	Nord	Øst	Grensemerke nedsatt i / Lengde	Grensepunkttype / Hjelpelinjetype	Målemetode	Nøyaktighet	Radius
29	6714688,28	293450,33	Ikke spesifisert 13,72	Umerket Ikke hjelpelinje	18 Tatt fra plan	10	
30	6714683,00	293462,99	Ikke spesifisert 49,43	Umerket Ikke hjelpelinje	18 Tatt fra plan	10	
31	6714675,69	293511,88	Ikke spesifisert 13,27	Umerket Ikke hjelpelinje	69 Beregnet	10	
32	6714672,14	293524,67	Ikke spesifisert 15,34	Umerket Ikke hjelpelinje	69 Beregnet	10 13	
33	6714687,15	293527,83	Ikke spesifisert 0,99	Umerket Ikke hjelpelinje	10 Terrengmålt	10 13	
34	6714686,31	293528,36	Ikke spesifisert 31,46	Offentlig godkjent grensemerke Ikke hjelpelinje	10 Terrengmålt	10	
35	6714656,97	293539,72	Ikke spesifisert 28,16	Offentlig godkjent grensemerke Ikke hjelpelinje	11 Terrengmålt: Totalstasjon	13	
36	6714669,69	293564,84	Ikke spesifisert 7,15	Offentlig godkjent grensemerke Ikke hjelpelinje	11 Terrengmålt: Totalstasjon	13 13	-14,00
37	6714674,38	293570,13	Ikke spesifisert 4,39	Offentlig godkjent grensemerke Ikke hjelpelinje	11 Terrengmålt: Totalstasjon	13 13	-14,00
38	6714678,35	293571,97	Ikke spesifisert 45,14	Offentlig godkjent grensemerke Ikke hjelpelinje	11 Terrengmålt: Totalstasjon	13	
39	6714721,76	293584,34	Fjell 17,79	Offentlig godkjent grensemerke Ikke hjelpelinje	11 Terrengmålt: Totalstasjon	13	
40	6714739,34	293587,09	Ikke spesifisert 7,37	Offentlig godkjent grensemerke Ikke hjelpelinje	11 Terrengmålt: Totalstasjon	13	
41	6714746,42	293589,13	Ikke spesifisert 5,64	Offentlig godkjent grensemerke Ikke hjelpelinje	11 Terrengmålt: Totalstasjon	13	
42	6714745,65	293594,72	Ikke spesifisert 7,48	Ukjent Ikke hjelpelinje	11 Terrengmålt: Totalstasjon	13	
43	6714738,69	293591,98	Jordfast stein 15,96	Offentlig godkjent grensemerke Ikke hjelpelinje	11 Terrengmålt: Totalstasjon	13	

Løpenr	Nord	Øst	Grensemerke nedsatt i / Grensepunkttype / Lengde	Hjelpelinjetype	Målemetode	Nøyaktighet	Radius
44	6714722,92	293589,50	Ikke spesifisert	Umerket 4,99 Ikke hjelpelinje	11 Terrengmålt: Totalstasjon	13	
45	6714717,99	293588,72	Fjell	Offentlig godkjent grensemerke 40,82 Ikke hjelpelinje	11 Terrengmålt: Totalstasjon	13	
46	6714678,96	293576,75	Ikke spesifisert	Umerket 19,50 Ikke hjelpelinje	69 Beregnet	10	25,00
47	6714664,27	293564,69	Ikke spesifisert	Umerket 20,00 Ikke hjelpelinje	69 Beregnet	10	
48	6714654,79	293547,08	Ikke spesifisert	Umerket 11,22 Ikke hjelpelinje	69 Beregnet	10	-8,00
49	6714645,19	293543,29	Ikke spesifisert	Umerket 62,23 Ikke hjelpelinje	69 Beregnet	10	
50	6714586,24	293563,22	Ikke spesifisert	Umerket 40,66 Ikke hjelpelinje	69 Beregnet	10	-100,00
51	6714551,38	293583,61	Ikke spesifisert	Umerket 1,01 Ikke hjelpelinje	69 Beregnet	10	
52	6714552,05	293584,36	Ikke spesifisert	Umerket 24,57 Ikke hjelpelinje	69 Beregnet	10	-100,00
53	6714537,39	293604,00	Ikke spesifisert	Umerket 80,29 Ikke hjelpelinje	69 Beregnet	10	
54	6714497,64	293673,76	Ikke spesifisert	Umerket 39,04 Ikke hjelpelinje	69 Beregnet	10	-70,00
55	6714488,52	293711,20	Ikke spesifisert	Umerket 26,60 Ikke hjelpelinje	69 Beregnet	10	
56	6714489,57	293737,78	Ikke spesifisert	Umerket 17,10 Ikke hjelpelinje	69 Beregnet	10	45,00
57	6714487,03	293754,59	Ikke spesifisert	Umerket 1,51 Ikke hjelpelinje	18 Tatt fra plan	10	
58	6714488,46	293755,06	Ikke spesifisert	Umerket 2,58 Ikke hjelpelinje	18 Tatt fra plan	10	

Løpenr	Nord	Øst	Grensemerke nedsatt i / Lengde	Grensepunkttype / Hjelpelinjetype	Målemetode	Nøyaktighet	Radius
59	6714487,64	293757,51	Ikke spesifisert 8,50	Umerket Ikke hjelpelinje	18 Tatt fra plan	10	-8,00
60	6714488,21	293765,60	Ikke spesifisert 25,52	Umerket Ikke hjelpelinje	18 Tatt fra plan	10	