



Oversiktskart for 22 / 77

Målestokk 1:2 000  
EUREF89 UTM Sone 32

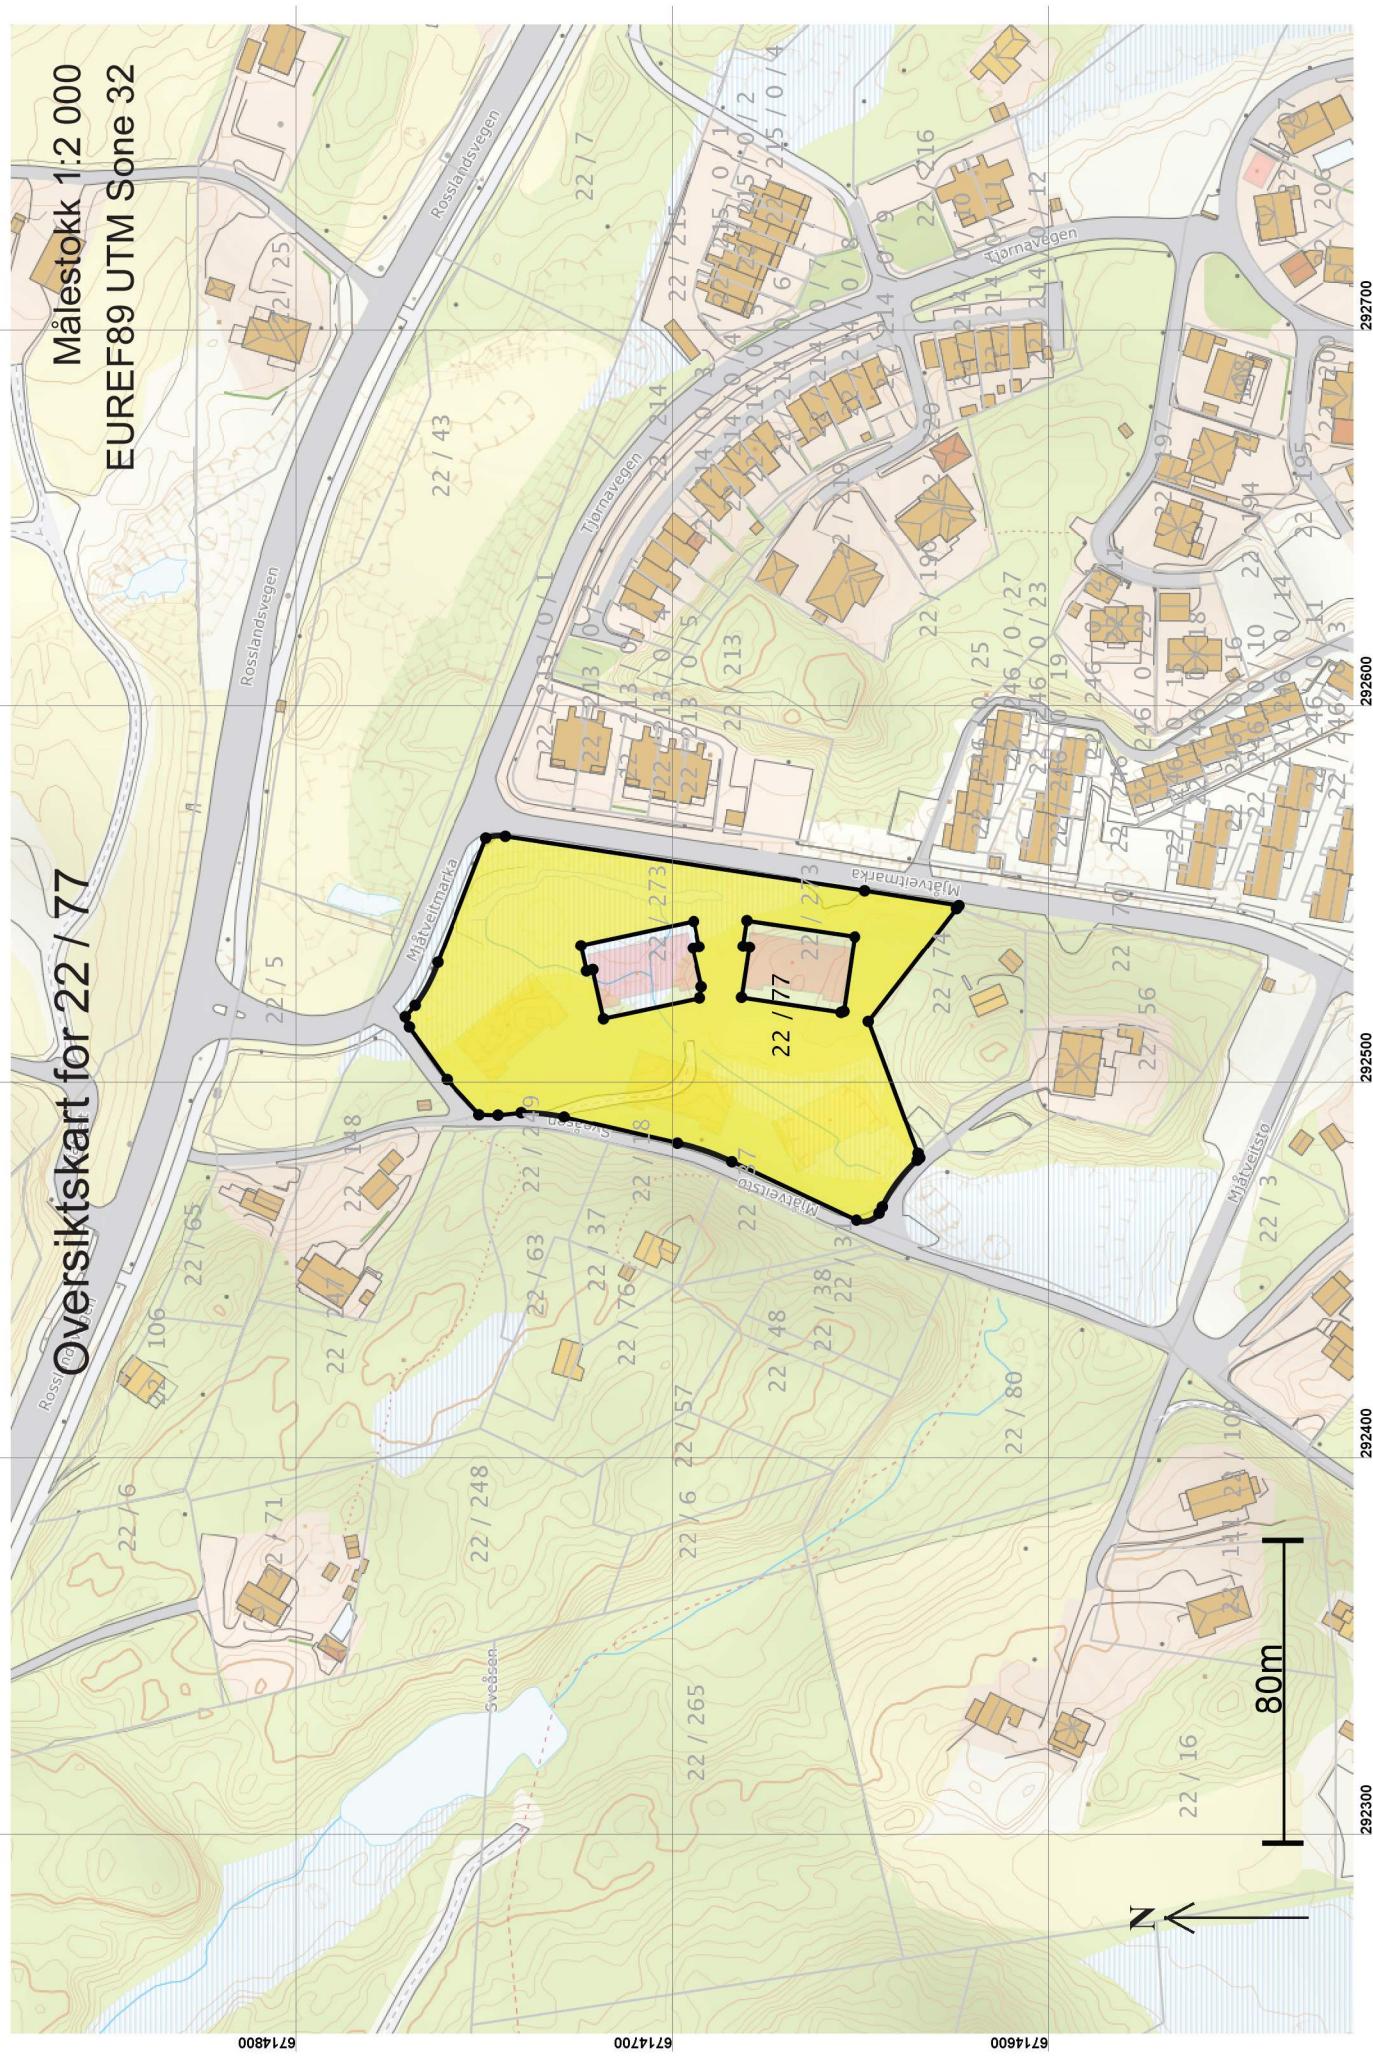

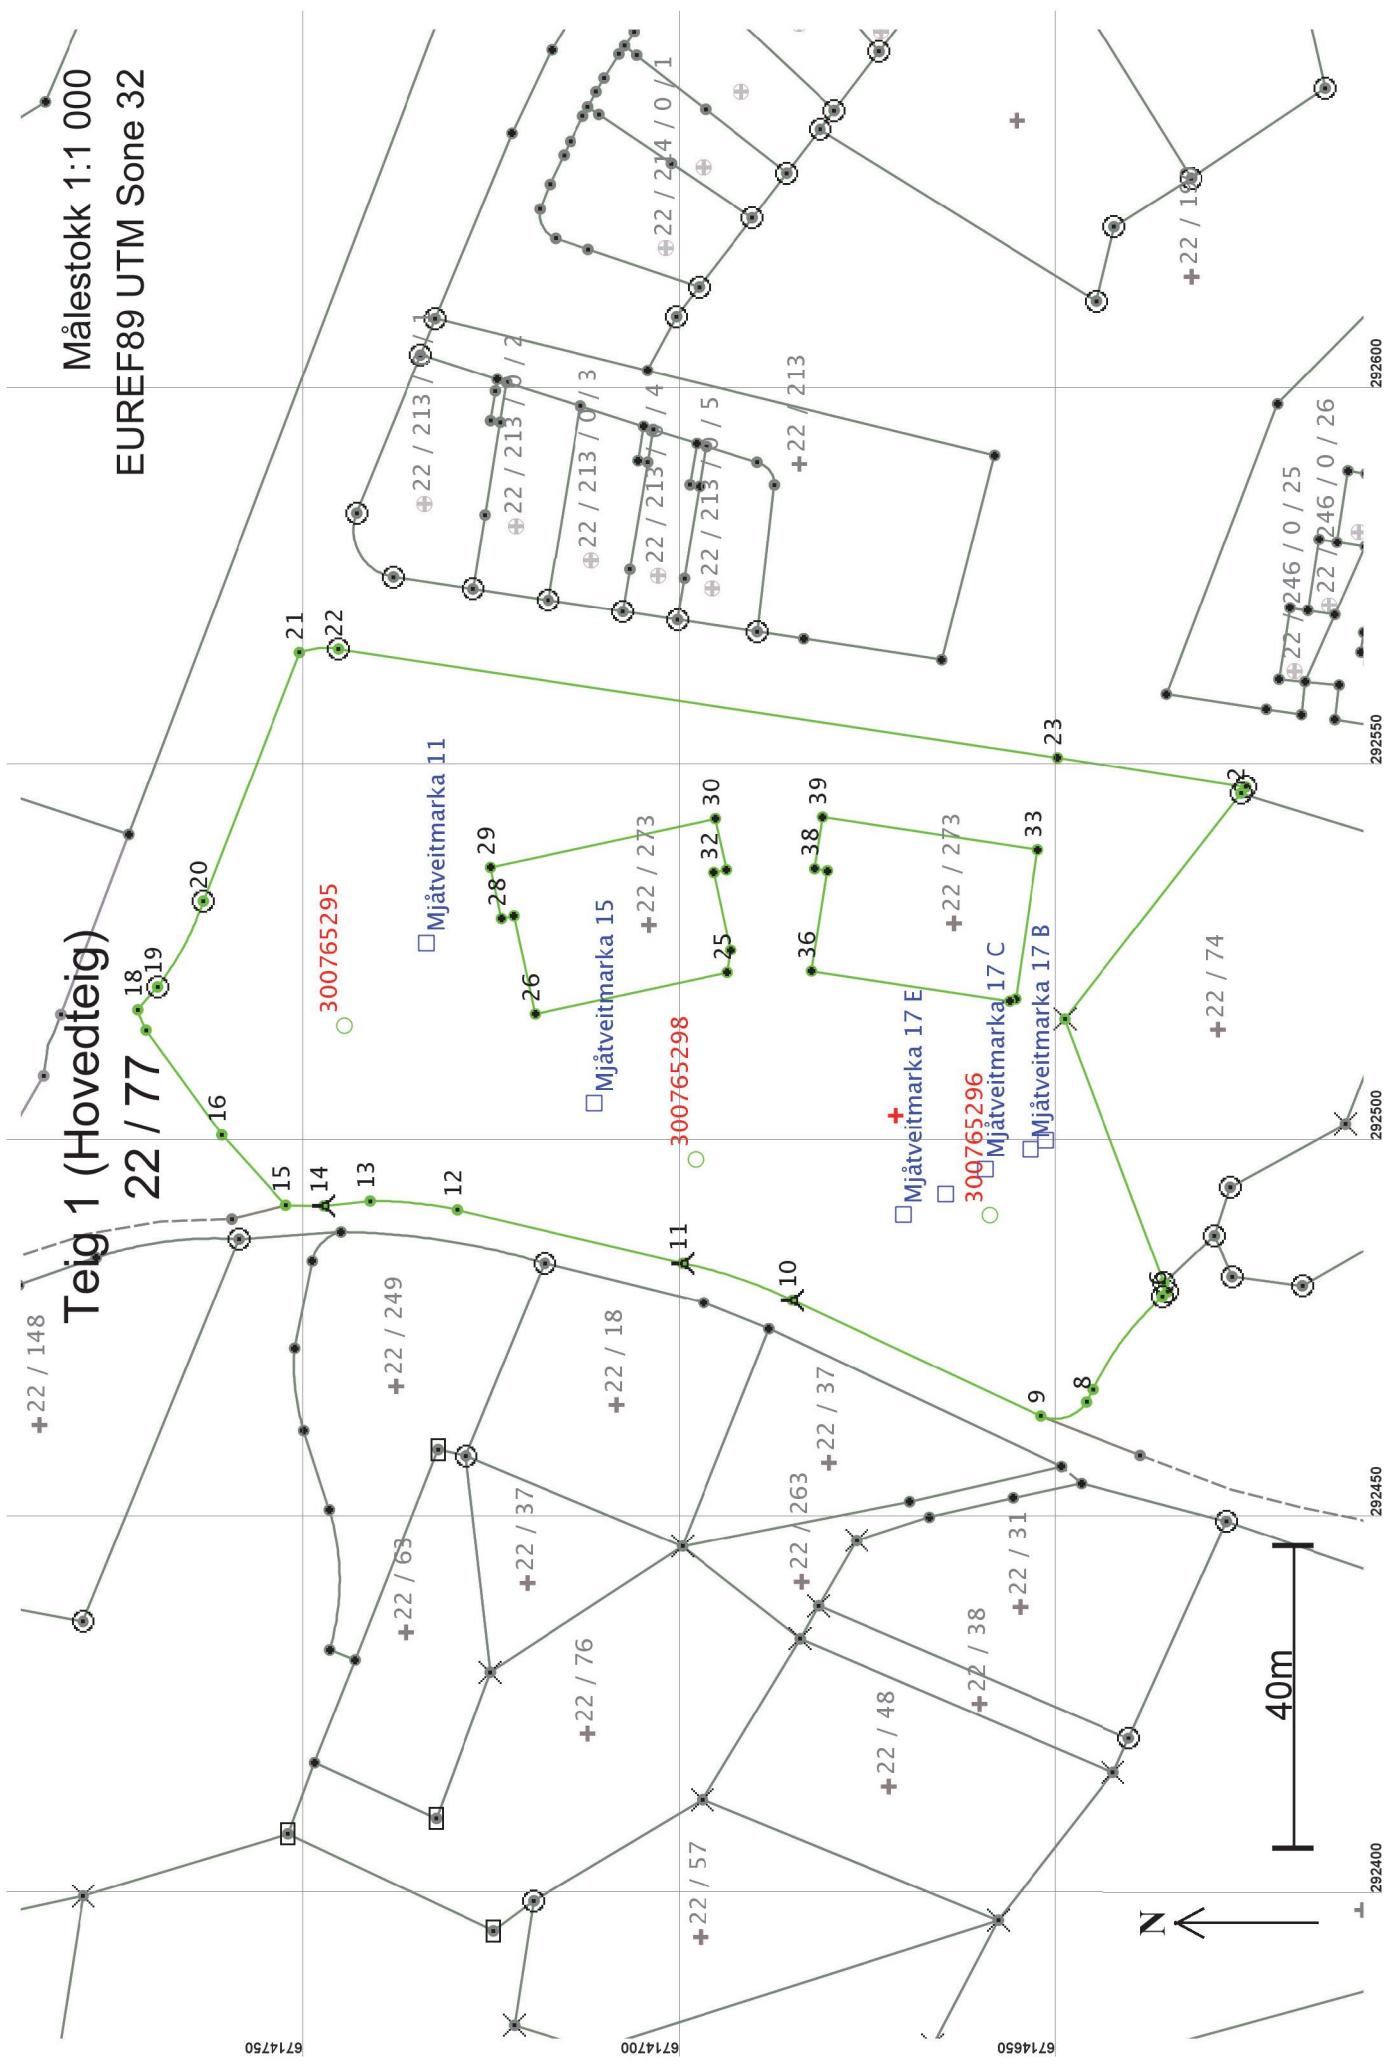

## Areal og koordinater

Areal: 8 235,4  
Representasjonspunkt: Koordinatsystem: EURREF89 UTM Sone 32

## Grensepunkt / Grenselinje

Arealmerknad:  
Øst: 292503

Nord: 6714672

Øst: 292503

### Ytre avgrensing

Løpenr	Nord	Øst	Grensemerke nedsatt i / Grensepunkttype / Lengde Hjelplinjetype	Målemetode	Nøyaktighet	Radius
1	6714625,63	292546,74	Fjell Offentlig godkjent grensemerke 1,04 Ikke hjelplinje	96 GPS kinematisk (Real time kinematic)	10	
2	6714626,27	292545,92	Fjell Offentlig godkjent grensemerke 38,01 Ikke hjelplinje	11 Terregnmålt: Totalstasjon	10	
3	6714649,62	292515,93	Fjell Kors	96 GPS kinematisk (Real time kinematic)	10	
4	6714636,44	292480,88	37,45 Ikke hjelplinje			
5	6714635,98	292479,68	Jordfaststein 1,29 Ikke hjelplinje	96 GPS kinematisk (Real time kinematic)	10	
6	6714636,68	292479,04	Ikke spesifisert 0,95 Ikke hjelplinje	96 GPS kinematisk (Real time kinematic)	10	-40,00
7	6714645,90	292466,70	15,50 Ikke hjelplinje	96 GPS kinematisk (Real time kinematic)	10	
8	6714646,76	292465,03	Ikke spesifisert Asfaltspiker 1,88 Ikke hjelplinje	96 GPS kinematisk (Real time kinematic)	10	5,00
9	6714652,82	292463,18	6,86 Ikke hjelplinje			
10	6714685,85	292478,63	Ikke spesifisert Asfaltspiker 36,46 Ikke hjelplinje	96 GPS kinematisk (Real time kinematic)	10	
11	6714700,41	292483,55	Jord Bolt 15,41 Ikke hjelplinje	96 GPS kinematisk (Real time kinematic)	10	-60,00
12	6714730,37	292490,61	Jord Bolt 30,78 Ikke hjelplinje	96 GPS kinematisk (Real time kinematic)	10	-53,00
13	6714741,91	292491,78	Ikke spesifisert Asfaltspiker 6,15 Ikke hjelplinje	96 GPS kinematisk (Real time kinematic)	10	

Løpenr	Nord	Øst	Grensemerke nedsatt i / Grensepunktttype / Lengde Hjelpe linjetype	Målemetode	Nøyaktighet	Radius
14	6714748,03	292491,14	Jord Bolt 5,07 Ikke hjelpe linje	96 GPS kinematisk (Real time kinematic)	10	
15	6714753,10	292491,23	Ikke spesifisert Asphaltspiker 12,63 Ikke hjelpe linje	96 GPS kinematisk (Real time kinematic)	10	
16	6714761,61	292500,56	Ikke spesifisert Asphaltspiker 17,14 Ikke hjelpe linje	96 GPS kinematisk (Real time kinematic)	10	
17	6714771,63	292514,47	Ikke spesifisert Asphaltspiker 2,91 Ikke hjelpe linje	96 GPS kinematisk (Real time kinematic)	10	10,00
18	6714772,71	292517,16	Ikke spesifisert Asphaltspiker 3,99 Ikke hjelpe linje	96 GPS kinematisk (Real time kinematic)	10	
19	6714770,11	292520,19	Jord Offentlig godkjent grensemerke 13,00 Ikke hjelpe linje	96 GPS kinematisk (Real time kinematic)	10	-40,00
20	6714764,06	292531,63	Jord Offentlig godkjent grensemerke 35,36 Ikke hjelpe linje	96 GPS kinematisk (Real time kinematic)	10	
21	6714751,27	292564,60	Ikke spesifisert Asphaltspiker 5,26 Ikke hjelpe linje	96 GPS kinematisk (Real time kinematic)	10	10,00
22	6714746,09	292565,06	Jord Offentlig godkjent grensemerke 96,57 Ikke hjelpe linje	96 GPS kinematisk (Real time kinematic)	10	
23	6714650,60	292550,65	Ikke spesifisert Umerket 25,27 Ikke hjelpe linje	96 GPS kinematisk (Real time kinematic)	10	

### Grensepunkt / Grenselinje

Løpenr	Nord	Øst	Grensemerke nedsatt i / Grensepunktttype / Lengde Hjelpe linjetype	Målemetode	Nøyaktighet	Radius
24	6714693,99	292525,12	Ikke spesifisert Umerket 3,03 Ikke hjelpe linje	18 Tatt fra plan	10	
25	6714694,45	292522,13	Ikke spesifisert Umerket 26,12 Ikke hjelpe linje	18 Tatt fra plan	10	
26	6714719,98	292516,61	Ikke spesifisert Umerket 13,36 Ikke hjelpe linje	18 Tatt fra plan	10	
27	6714722,80	292529,67	Ikke spesifisert Umerket 1,70 Ikke hjelpe linje	18 Tatt fra plan	10	

Løpenr	Nord	Øst	Grensemerke nedsatt i / Grensepunktktype / Lengde Hjelpeelinjetype	Målemetode	Nøyaktighet	Radius
28	6714724,46	292529,31	Ikke spesifisert Umerket 6,92 Ikke hjelpeelinje	18 Tatt fra plan	10	
29	6714725,92	292536,07	Ikke spesifisert Umerket 30,60 Ikke hjelpeelinje	18 Tatt fra plan	10	
30	6714696,01	292542,53	Ikke spesifisert Umerket 6,92 Ikke hjelpeelinje	18 Tatt fra plan	10	
31	6714694,55	292535,77	Ikke spesifisert Umerket 1,70 Ikke hjelpeelinje	18 Tatt fra plan	10	
32	6714696,21	292535,41	Ikke spesifisert Umerket 10,53 Ikke hjelpeelinje	18 Tatt fra plan	10	
<b>Grensepunkt / Grenselinje</b>						
Løpenr	Nord	Øst	Grensemerke nedsatt i / Grensepunktktype / Lengde Hjelpeelinjetype	Målemetode	Nøyaktighet	Radius
33	6714653,27	292538,42	Ikke spesifisert Umerket 20,04 Ikke hjelpeelinje	18 Tatt fra plan	10	
34	6714656,20	292518,60	Ikke spesifisert Umerket 0,83 Ikke hjelpeelinje	18 Tatt fra plan	10	
35	6714656,98	292518,31	Ikke spesifisert Umerket 26,62 Ikke hjelpeelinje	18 Tatt fra plan	10	
36	6714683,30	292522,30	Ikke spesifisert Umerket 13,50 Ikke hjelpeelinje	18 Tatt fra plan	10	
37	6714681,20	292535,64	Ikke spesifisert Umerket 1,70 Ikke hjelpeelinje	18 Tatt fra plan	10	
38	6714682,88	292535,90	Ikke spesifisert Umerket 6,93 Ikke hjelpeelinje	18 Tatt fra plan	10	
39	6714681,85	292542,75	Ikke spesifisert Umerket 28,91 Ikke hjelpeelinje	18 Tatt fra plan	10	

## Indre avgrensing 2

Løpenr	Nord	Øst	Grensemerke nedsatt i / Grensepunktktype / Lengde Hjelpeelinjetype	Målemetode	Nøyaktighet	Radius
33	6714653,27	292538,42	Ikke spesifisert Umerket 20,04 Ikke hjelpeelinje	18 Tatt fra plan	10	
34	6714656,20	292518,60	Ikke spesifisert Umerket 0,83 Ikke hjelpeelinje	18 Tatt fra plan	10	
35	6714656,98	292518,31	Ikke spesifisert Umerket 26,62 Ikke hjelpeelinje	18 Tatt fra plan	10	
36	6714683,30	292522,30	Ikke spesifisert Umerket 13,50 Ikke hjelpeelinje	18 Tatt fra plan	10	
37	6714681,20	292535,64	Ikke spesifisert Umerket 1,70 Ikke hjelpeelinje	18 Tatt fra plan	10	
38	6714682,88	292535,90	Ikke spesifisert Umerket 6,93 Ikke hjelpeelinje	18 Tatt fra plan	10	
39	6714681,85	292542,75	Ikke spesifisert Umerket 28,91 Ikke hjelpeelinje	18 Tatt fra plan	10	