


Teig 1 (Hovedteig) 23 / 34

Målestokk 1:500
EUREF89 UTM Sone 32

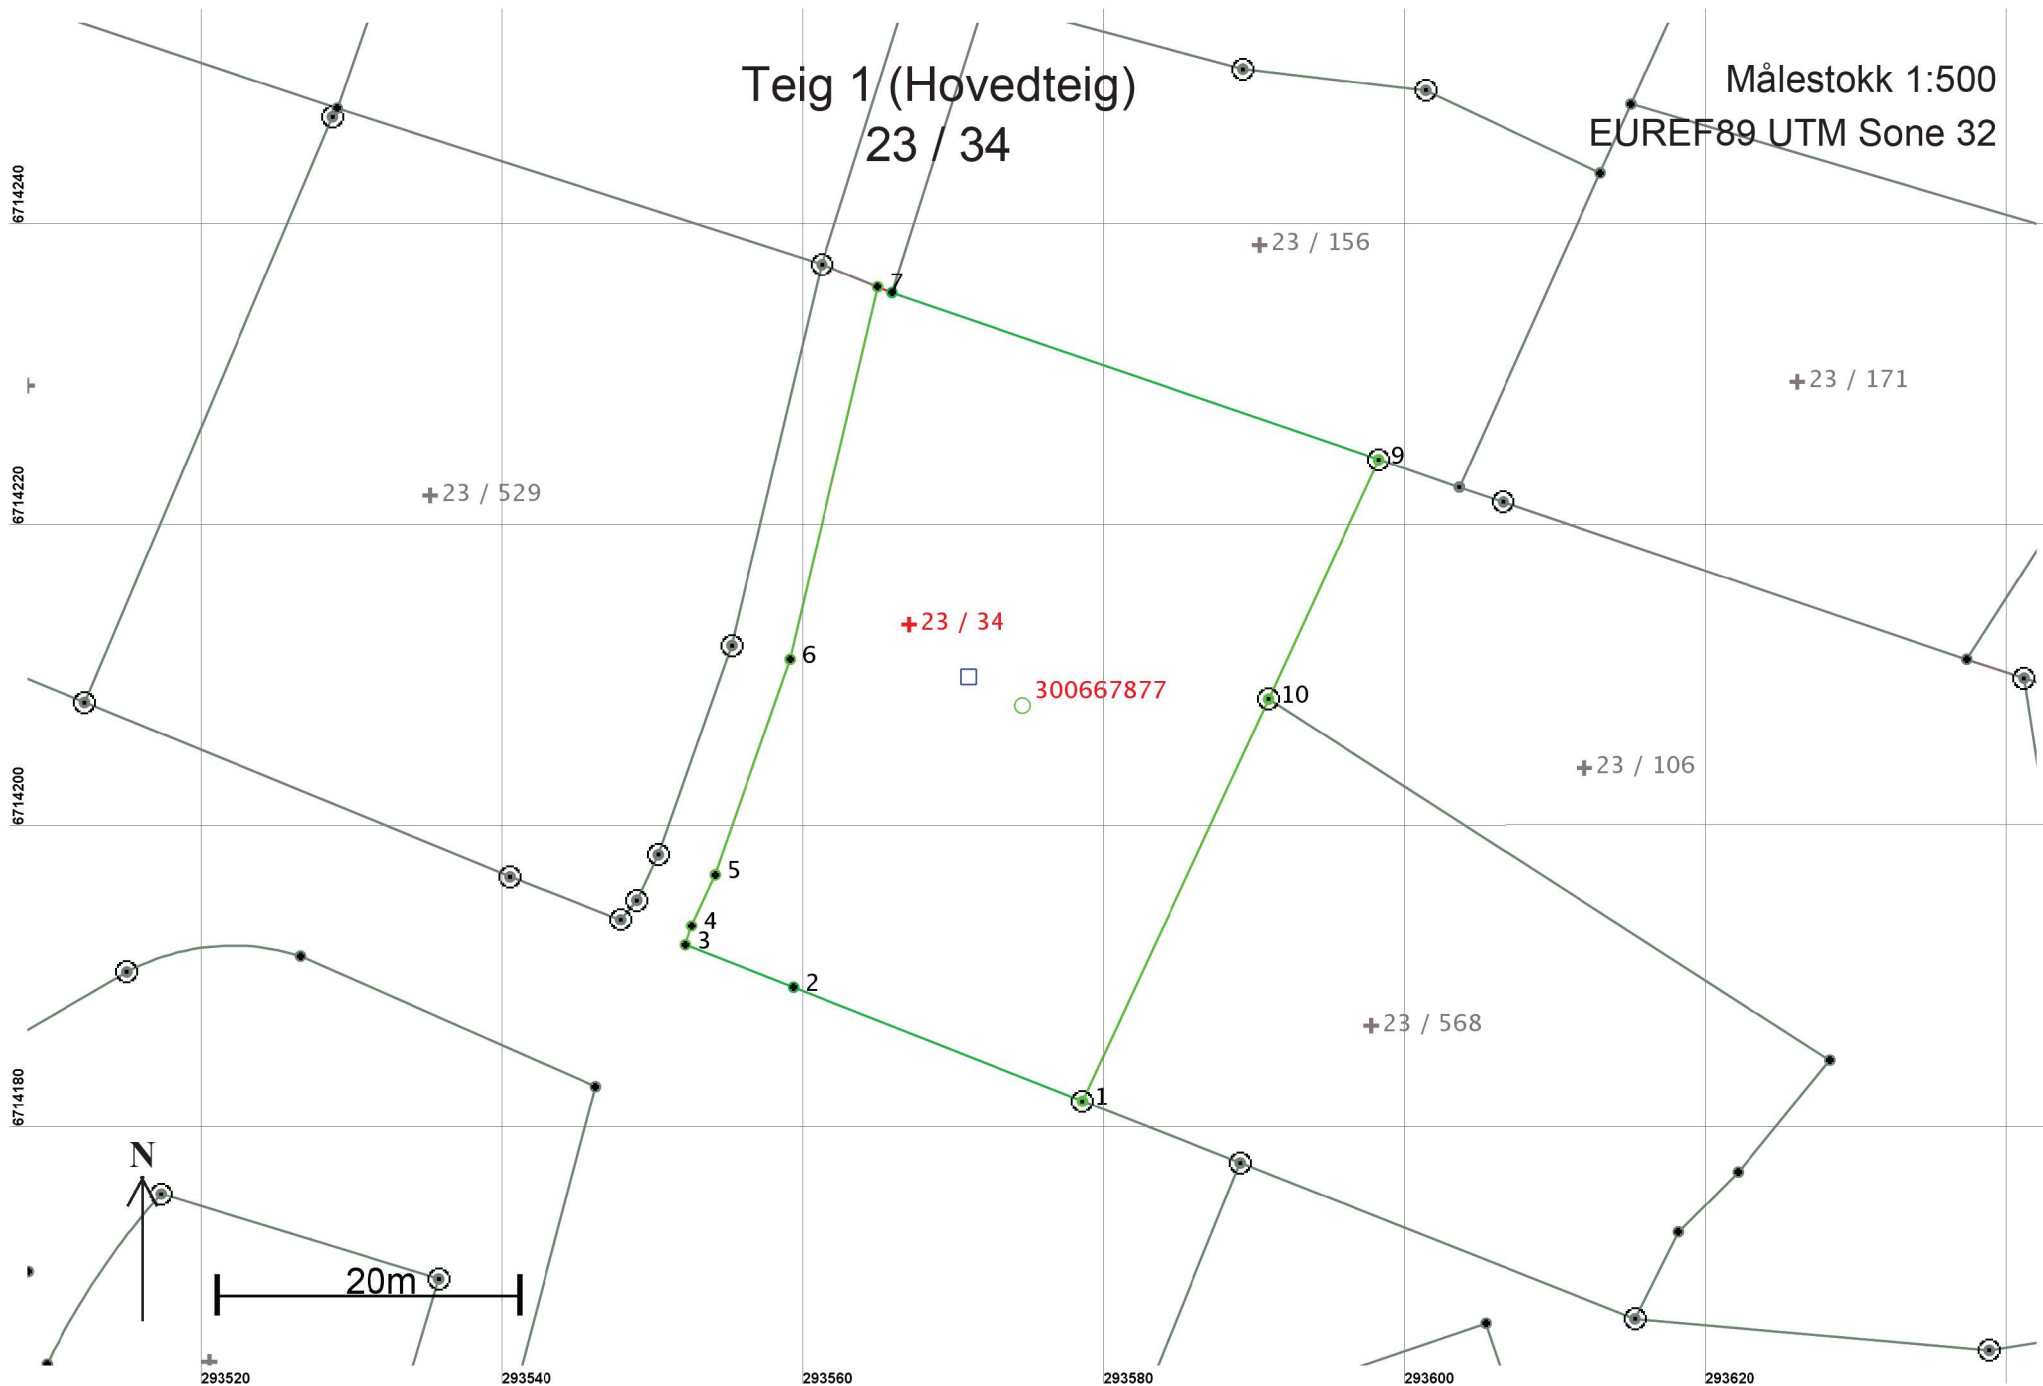

Areal og koordinater

Areal: 1 429,6

Arealmerknad:

Representasjonspunkt: Koordinatsystem: EUREF89 UTM Sone 32

Nord: 6714214

Øst: 293567

Grensepunkt / Grenselinje

Ytre avgrensing

Løpenr	Nord	Øst	Grensemerke nedsatt i / Lengde	Grensepunkttype / Hjelpelinjetype	Målemetode	Nøyaktighet	Radius
1	6714182,15	293578,56	Jordfast stein 20,62	Offentlig godkjent grensemerke Ikke hjelpelinje	96 GPS kinematisk (Real time kinematic)	10	
2	6714189,70	293559,37	Ikke spesifisert 7,73	Umerket Ikke hjelpelinje	11 Terrengmålt: Totalstasjon	13	
3	6714192,51	293552,17	Ikke spesifisert 1,33	Umerket Ikke hjelpelinje	69 Beregnet	10	
4	6714193,78	293552,58	Ikke spesifisert 3,74	Umerket Ikke hjelpelinje	69 Beregnet	10	
5	6714197,18	293554,15	Ikke spesifisert 15,13	Umerket Ikke hjelpelinje	69 Beregnet	10	
6	6714211,46	293559,14	Ikke spesifisert 25,40	Umerket Ikke hjelpelinje	69 Beregnet	10	
7	6714236,18	293564,97	Ikke spesifisert 1,02	Umerket Ikke hjelpelinje	69 Beregnet	10 1000	
8	6714235,80	293565,92	Ikke spesifisert 34,15	Umerket Ikke hjelpelinje	10 Terrengmålt	13	
9	6714224,73	293598,23	Jord 17,50	Offentlig godkjent grensemerke Ikke hjelpelinje	96 GPS kinematisk (Real time kinematic)	10	
10	6714208,83	293590,91	Fjell 29,40	Offentlig godkjent grensemerke Ikke hjelpelinje	96 GPS kinematisk (Real time kinematic)	10	