

**For matrikkelenhet:**

Kommune: 1256 - MELAND  
Gårdsnummer: 23  
Bruksnummer: 597

Utskriftsdato/klokkeslett: 04.12.2019 kl. 14:44  
Produsert av: Per Atle Sæle - 1256 Meland  
Attestert av: Meland kommune

---

**Orientering om matrikkelbrev**

Matrikkelbrevet er hjemlet i «Lov om eigedomsregistrering» (matrikkelova) av 17. juni 2005. Etter definisjonen i matrikkelovens § 3 d) er matrikkelbrevet en attestert utskrift av matrikkelen som viser alle registrerte opplysninger om en matrikkelenhet ved oppgitt dato.

**Om fullstendighet og nøyaktighet i matrikkelbrevet**


Matrikkelen ble etablert ved konvertering av data fra tidligere registre. Det kan variere hvor gode disse dataene er med hensyn på fullstendighet og nøyaktighet. I enkelte tilfeller kan grensepunkt og grenselinjer mangle helt eller delvis eller være feil registrert. Det kan også være feil og mangler ved registrert bygnings- og adresseinformasjon. Fullstendighet og stedfestingsnøyaktighet er generelt bedre innenfor enn utenfor tettbygde strøk. Vær oppmerksom på at for mange matrikkelenheter og bygg hefter usikkerhet ved arealet som oppgis.

For utfyllende informasjon: [www.kartverket.no/matrikkelbrev](http://www.kartverket.no/matrikkelbrev)




# Oversiktskart for 23 / 597

Målestokk 1:1 000  
EUREF89 UTM Sone 32

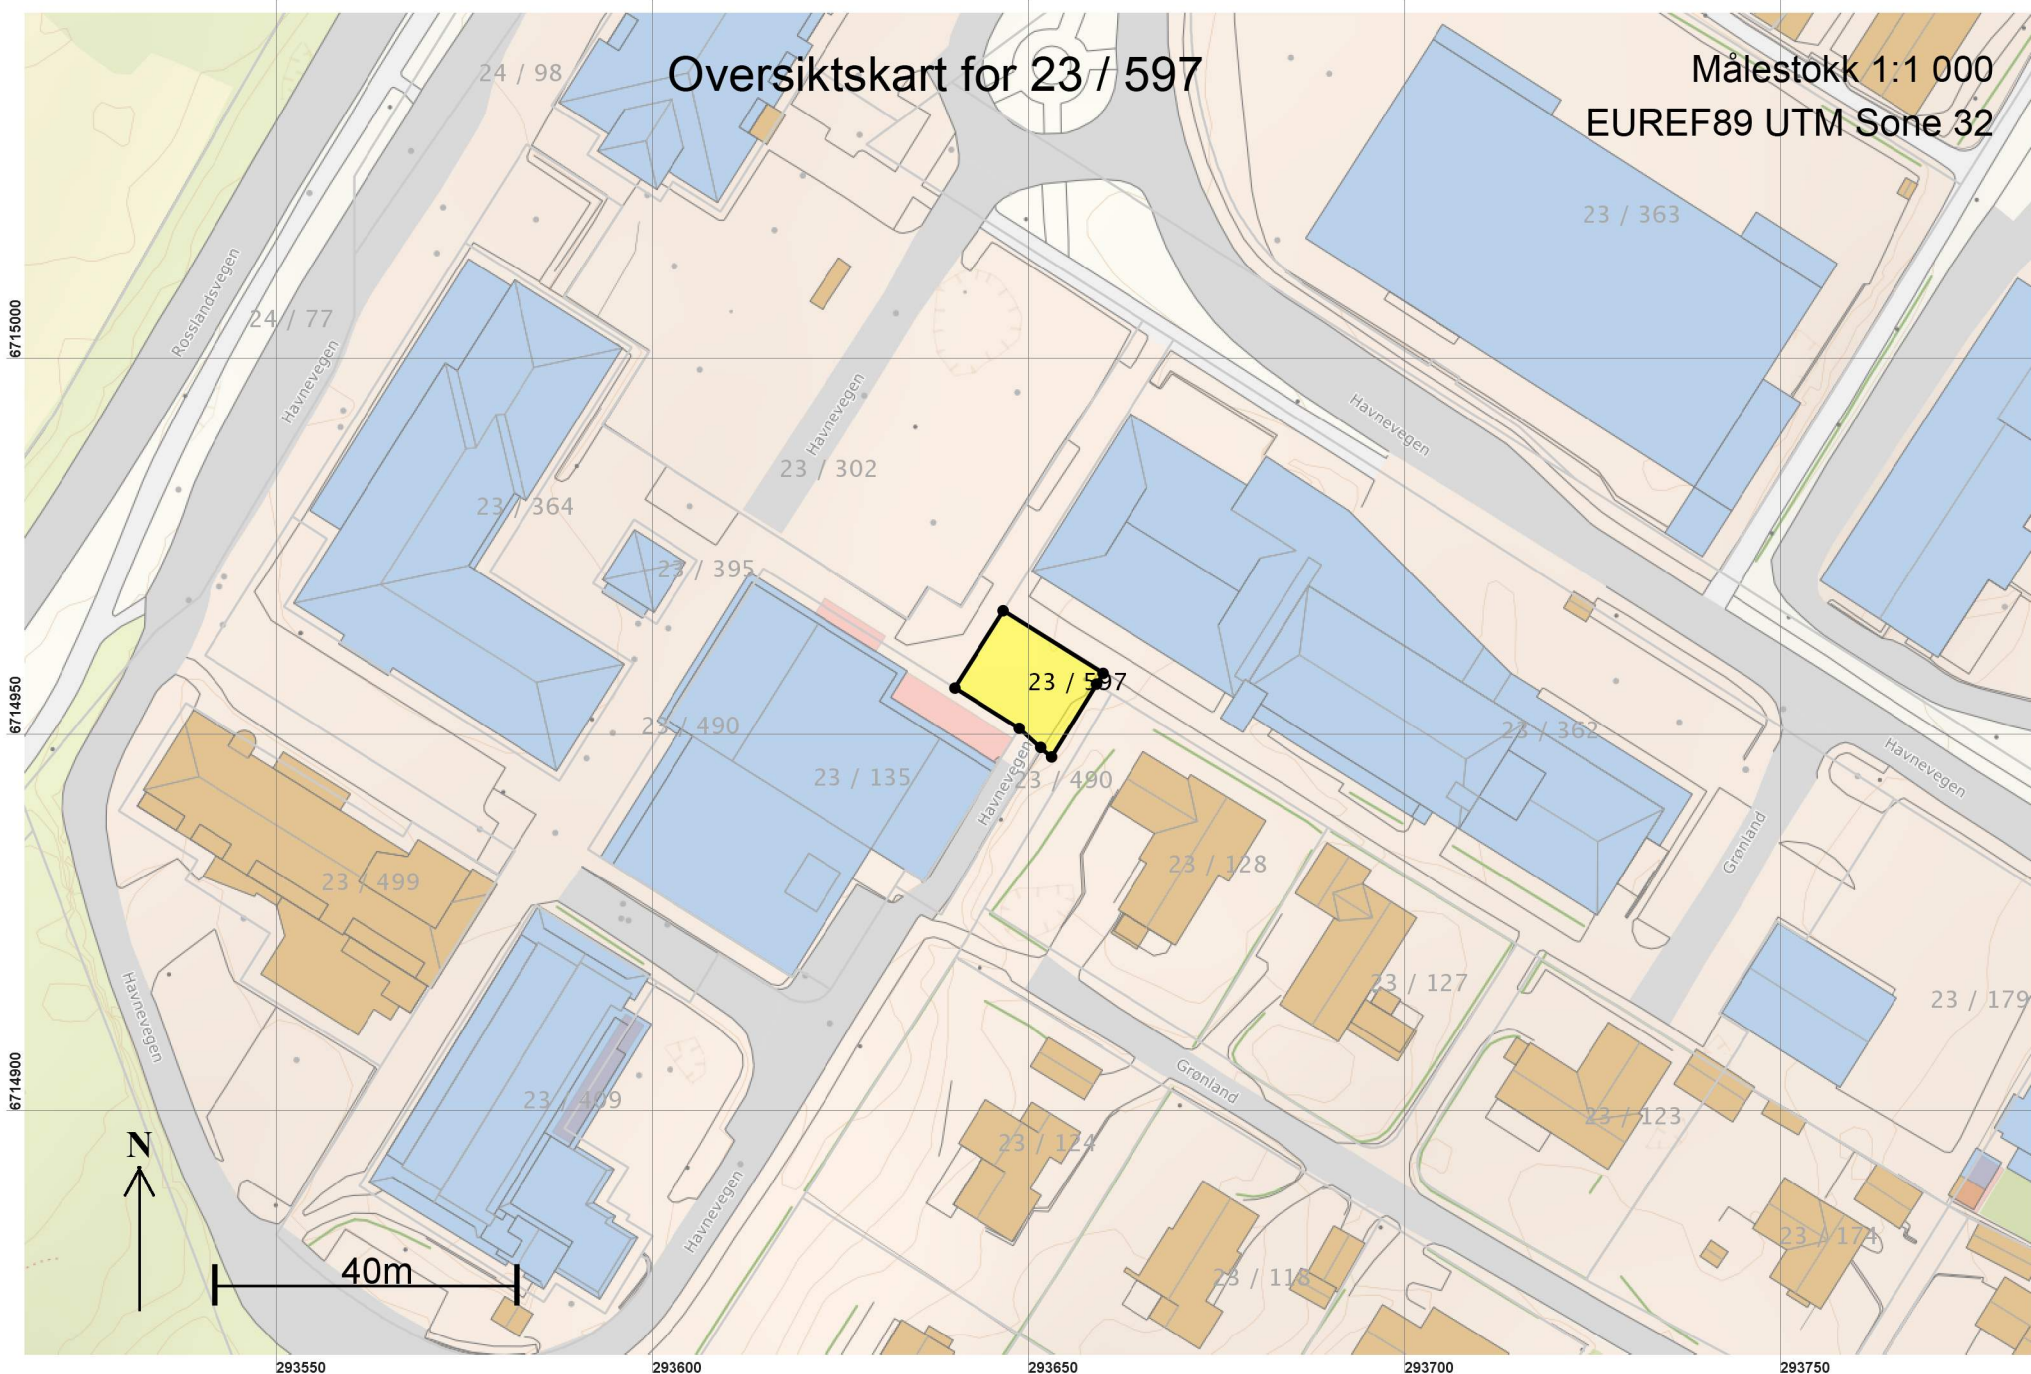

Teig 1 (Hovedteig)  
23 / 597

Målestokk 1:250  
EUREF89 UTM Sone 32

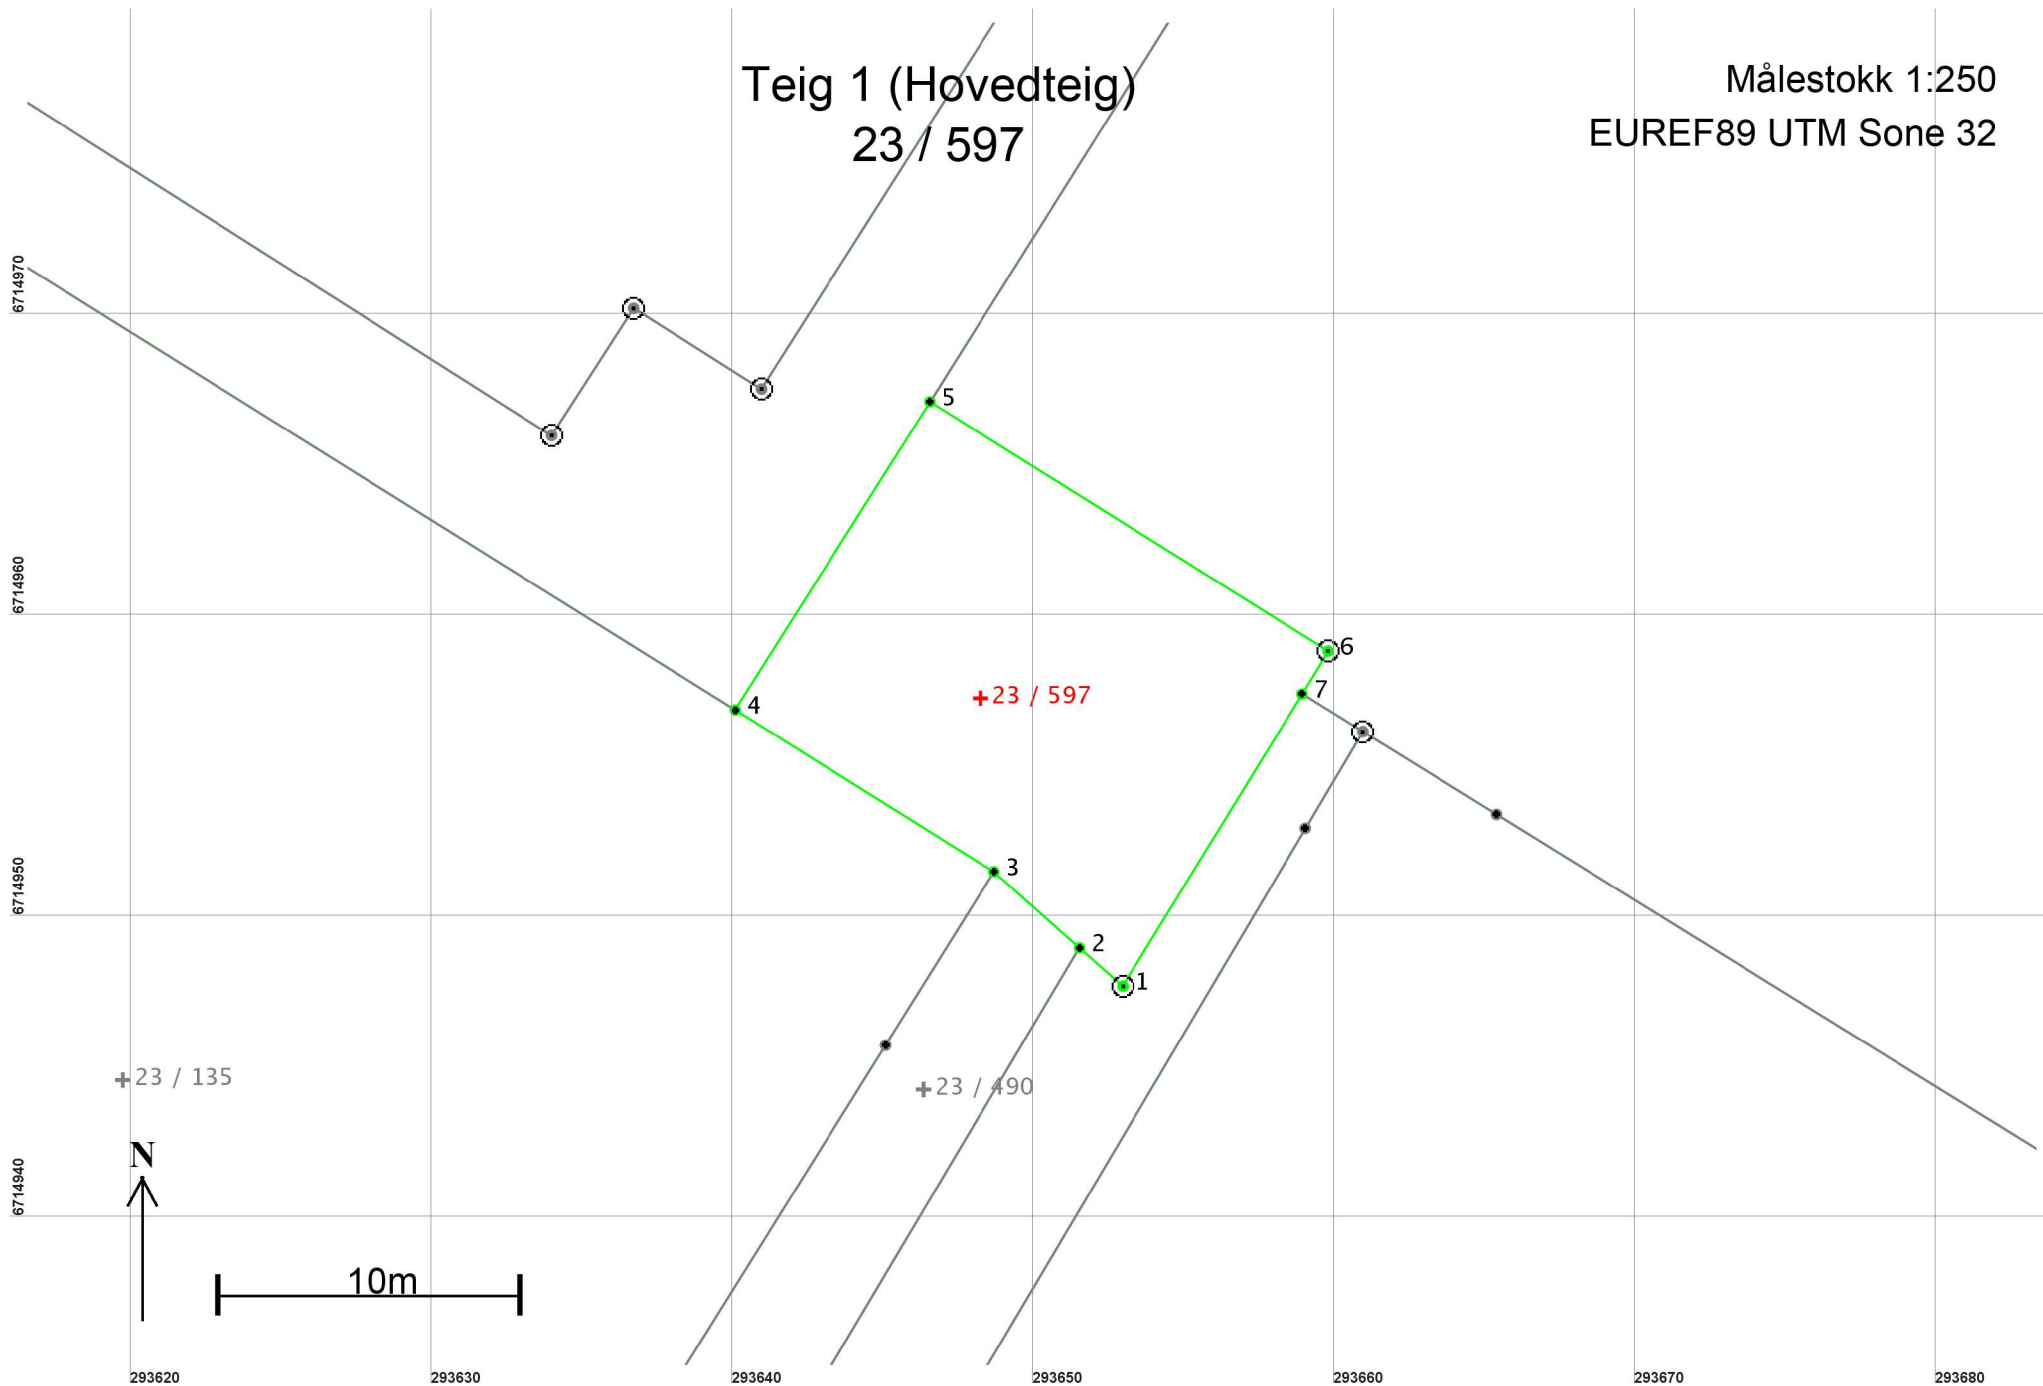

## Areal og koordinater

Areal: 192,4

Arealmerknad:

Representasjonspunkt: Koordinatsystem: EUREF89 UTM Sone 32

Nord: 6714957

Øst: 293648

### Grensepunkt / Grenselinje

### Ytre avgrensing

Løpenr	Nord	Øst	Grensemerke nedsatt i / Grensepunkttype / Lengde	Hjelpelinjetype	Målemetode	Nøyaktighet	Radius
1	6714947,87	293652,96	Fjell	Offentlig godkjent grensemerke 1,92 Ikke hjelpelinje	96 GPS kinematisk (Real time kinematic)	10	
2	6714949,14	293651,52	Ikke spesifisert	Umerket 3,80 Ikke hjelpelinje	69 Beregnet	10	
3	6714951,67	293648,68	Ikke spesifisert	Umerket 10,13 Ikke hjelpelinje	69 Beregnet	10	
4	6714957,04	293640,09	Ikke spesifisert	Umerket 12,10 Ikke hjelpelinje	69 Beregnet	10	
5	6714967,27	293646,55	Ikke spesifisert	Annen detalj 15,61 Ikke hjelpelinje	96 GPS kinematisk (Real time kinematic)	10	
6	6714958,99	293659,78	Mur	Offentlig godkjent grensemerke 1,67 Ikke hjelpelinje	96 GPS kinematisk (Real time kinematic)	10	
7	6714957,57	293658,91	Ikke spesifisert	Umerket 11,38 Ikke hjelpelinje	69 Beregnet	10	