


Oversiktskart for 23 / 618

Målestokk 1:1 000
EUREF89 UTM Sone 32

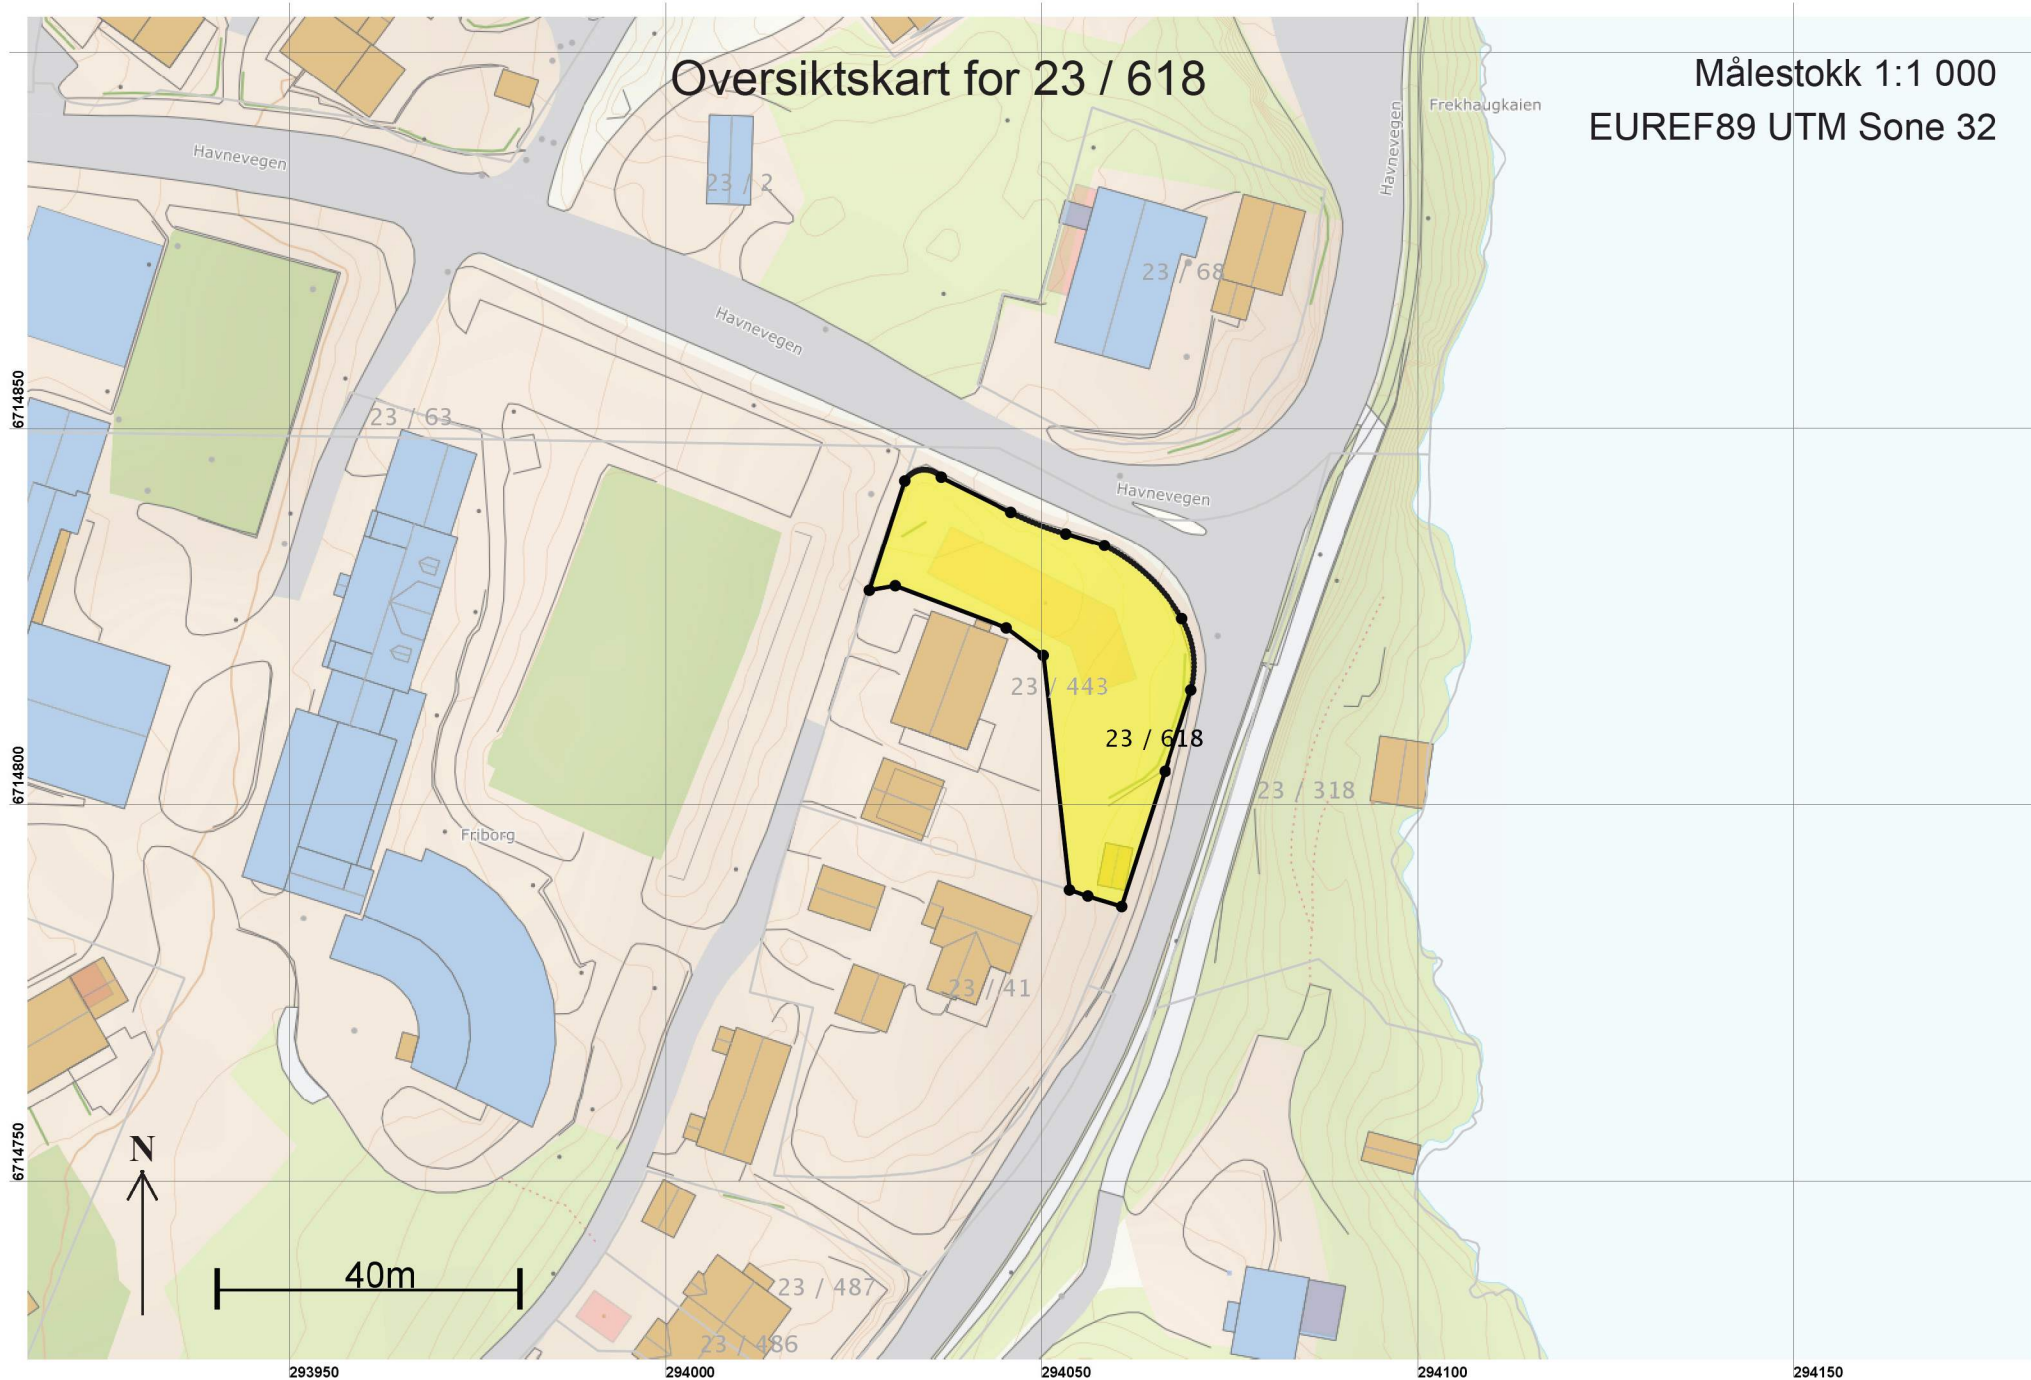

Areal og koordinater

Areal: 1 027,8

Arealmerknad:

Representasjonspunkt: Koordinatsystem: EUREF89 UTM Sone 32

Nord: 6714809

Øst: 294057

Grensepunkt / Grenselinje

Ytre avgrensing

Løpenr	Nord	Øst	Grensemerke nedsatt i / Grensepunkttype /		Målemetode	Nøyaktighet	Radius
			Lengde	Hjelpelinjetype			
1	6714787,38	294060,49	Ikke spesifisert	Umerket	69 Beregnet	10	
			4,69	Ikke hjelpelinje			
2	6714788,78	294056,01	Fjell	Offentlig godkjent grensemerke	96 GPS kinematisk (Real time kinematic)	10	
			2,56	Ikke hjelpelinje			
3	6714789,57	294053,58	Fjell	Offentlig godkjent grensemerke	96 GPS kinematisk (Real time kinematic)	10	
			31,30	Ikke hjelpelinje			
4	6714820,68	294050,11	Mur	Offentlig godkjent grensemerke	96 GPS kinematisk (Real time kinematic)	10	
			6,10	Ikke hjelpelinje			
5	6714824,31	294045,21	Mur	Offentlig godkjent grensemerke	96 GPS kinematisk (Real time kinematic)	10	
			15,78	Ikke hjelpelinje			
6	6714829,89	294030,45	Ikke spesifisert	Annen detalj	96 GPS kinematisk (Real time kinematic)	10	
			3,48	Ikke hjelpelinje			
7	6714829,29	294027,02	Ikke spesifisert	Umerket	69 Beregnet	10	
			15,27	Ikke hjelpelinje			
8	6714843,82	294031,71	Ikke spesifisert	Umerket	10 Terrengmålt	10	3,00
			5,66	Ikke hjelpelinje		13	
9	6714844,32	294036,54	Ikke spesifisert	Umerket	10 Terrengmålt	10	
			10,38	Ikke hjelpelinje		13	
10	6714839,66	294045,81	Ikke spesifisert	Umerket	10 Terrengmålt	10	-45,01
			7,83	Ikke hjelpelinje		13	
11	6714836,80	294053,09	Ikke spesifisert	Umerket	10 Terrengmålt	10	
			5,34	Ikke hjelpelinje		13	
12	6714835,25	294058,20	Ikke spesifisert	Umerket	10 Terrengmålt	10	25,00
			14,34	Ikke hjelpelinje		13	
13	6714825,55	294068,50	Ikke spesifisert	Umerket	10 Terrengmålt	10	12,50
			9,77	Ikke hjelpelinje		13	

Løpenr	Nord	Øst	Grensemerke nedsatt i / Grensepunkttype /		Målemetode	Nøyaktighet	Radius
			Lengde	Hjelpelinjetype			
14	6714816,10	294069,71	Ikke spesifisert	Umerket	10 Terrengmålt	10	
			11,37	Ikke hjelpelinje		13	
15	6714805,27	294066,26	Ikke spesifisert	Murhjørne	10 Terrengmålt	10	
			18,80	Ikke hjelpelinje		13	