

SITUASJONSKART

Gnr/Bnr: 49/13
 Adresse:
 Eigar/søkar: Lis Mølmesdal Larsen
 Kvalitet: FKB-B

Gjeldande plan: Kommuneplan
 Planformål: LNF

Vår referanse: PAS

Sign.




Målestokk: 1:500
 Dato: 15.10.2014

MELAND
 KOMMUNE



// — // Gjerde
 - - - - - Usikker eigedomsgrense
 — — — — — Målt eigedomsgrense

 Bolighus
 Andre bygg

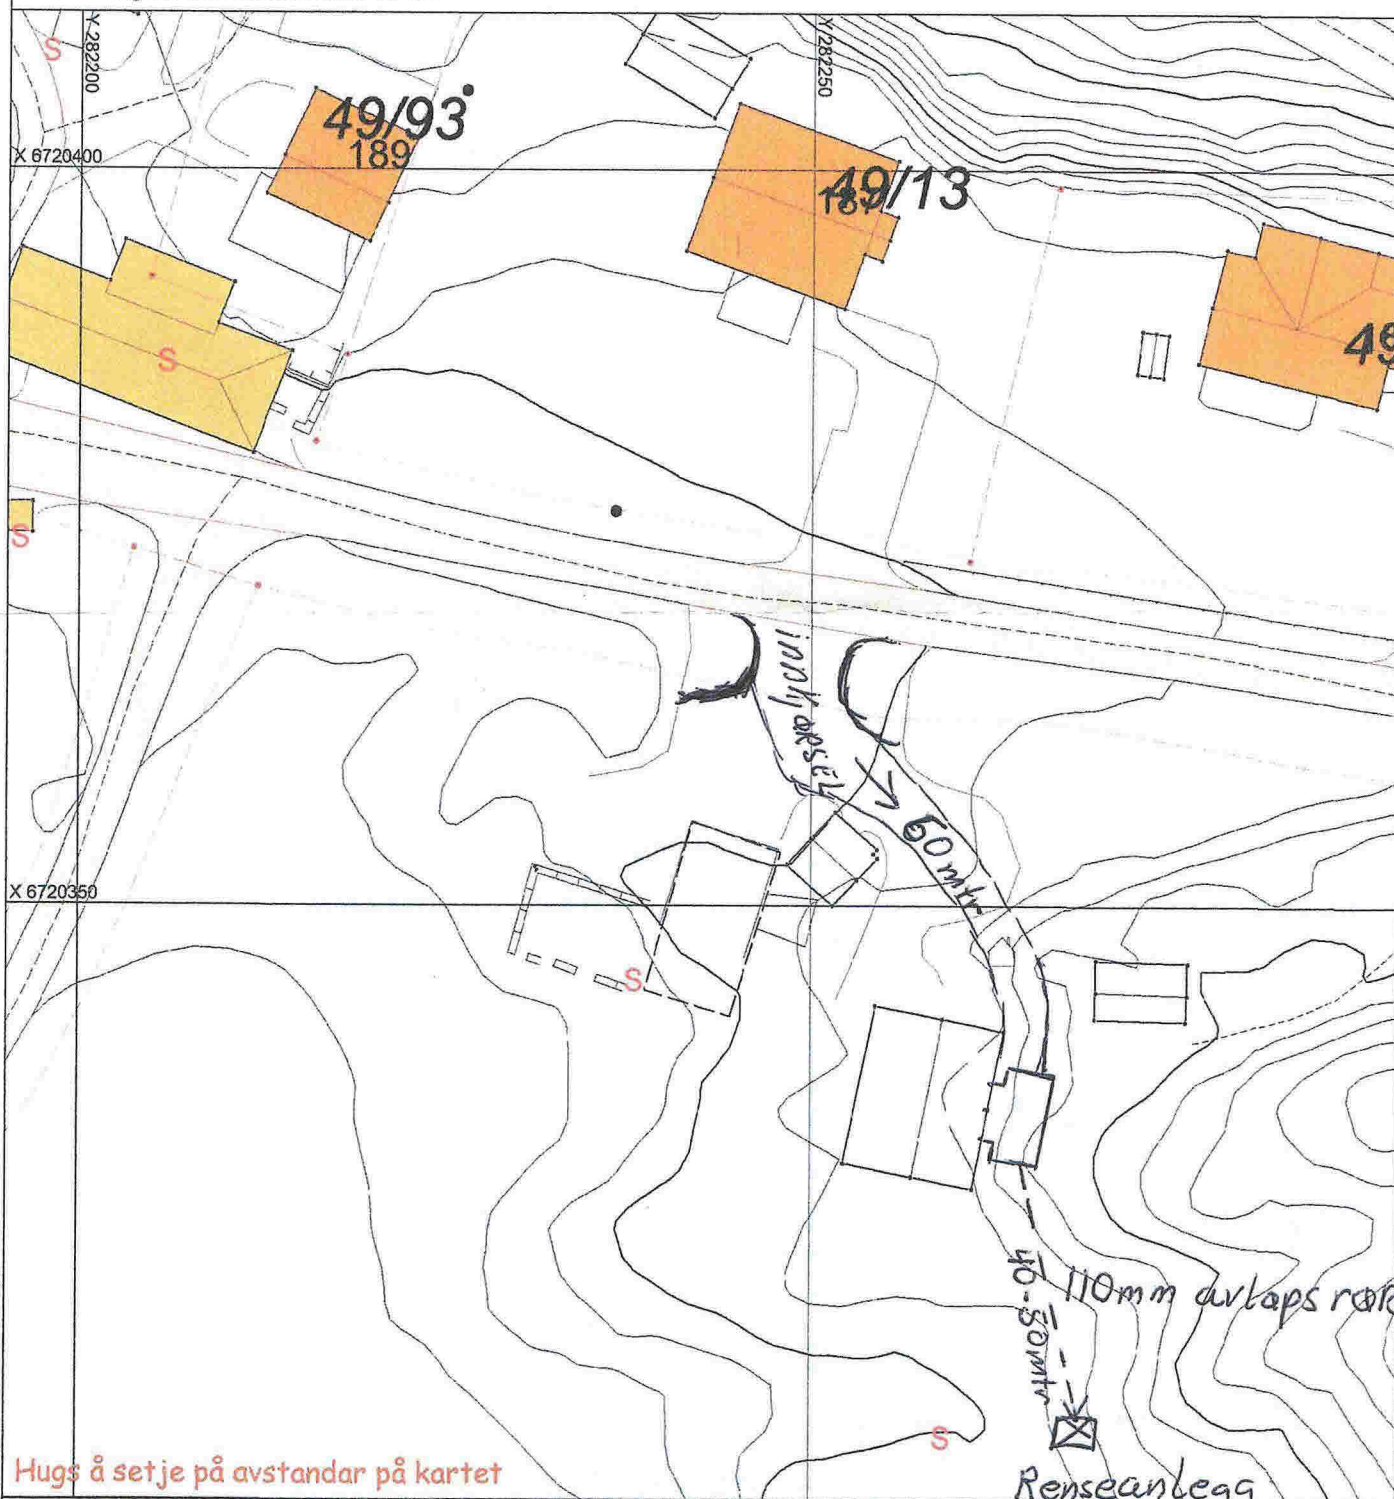

SITUASJONSPLAN



Tiltak

Knut Henningsen 15/10-14
 Underskrift Situasjonsplan Dato

Illustrasjon

2014/022613-005



D-2

■ = svingradius som skal markerast

■ = friskitsone

	20.05.2014
	Målestokk 1:500
	Statens vegvesen

E-1

2345X



MELAND KOMMUNE

24 APR. 2013

Jnr. 13/6466 Saksl.

Ark. 49/13 Ark.del SB

Saksid. 13/138-1

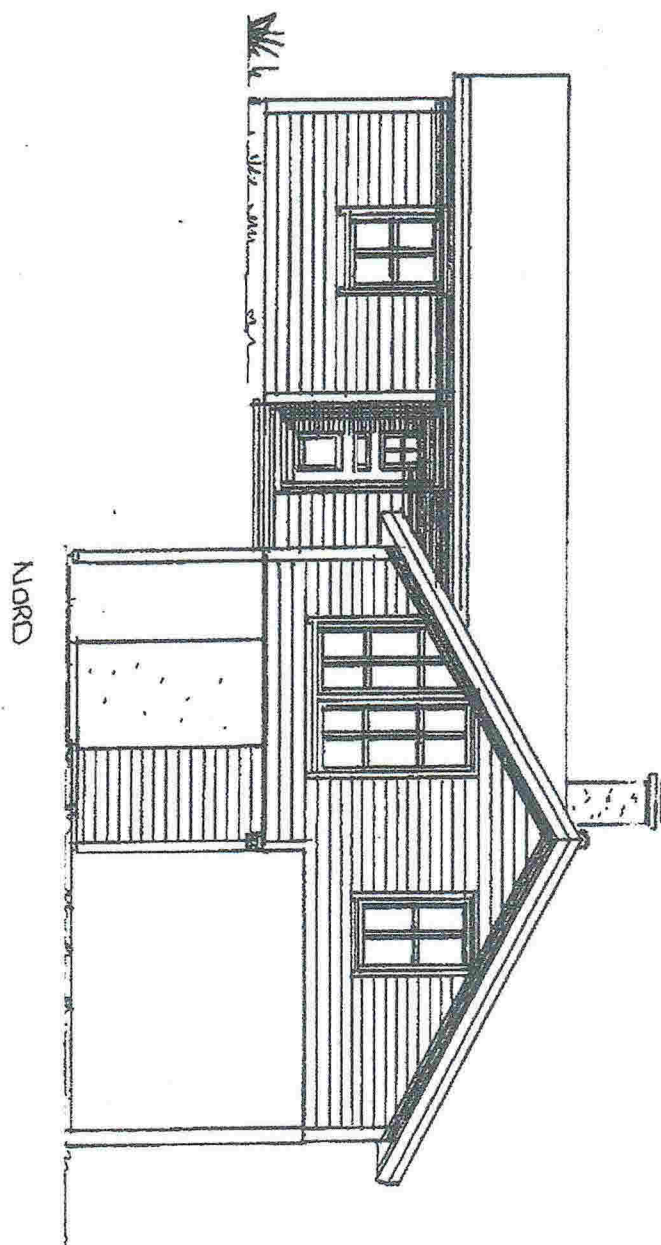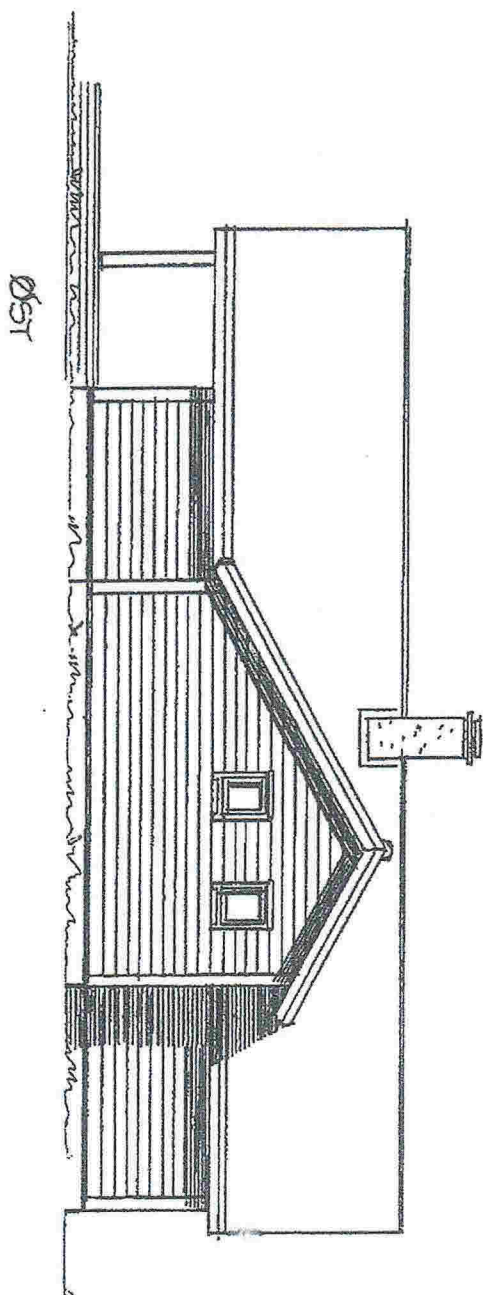

300111	Cie	1:100
Fasader		


E-2

MELAND KOMMUNE

24 APR. 2013

Jnr. 13/6466 Saksh. _____
Ark. 49/13 Ark.del GB
Saksid. 13/738-1

SYD

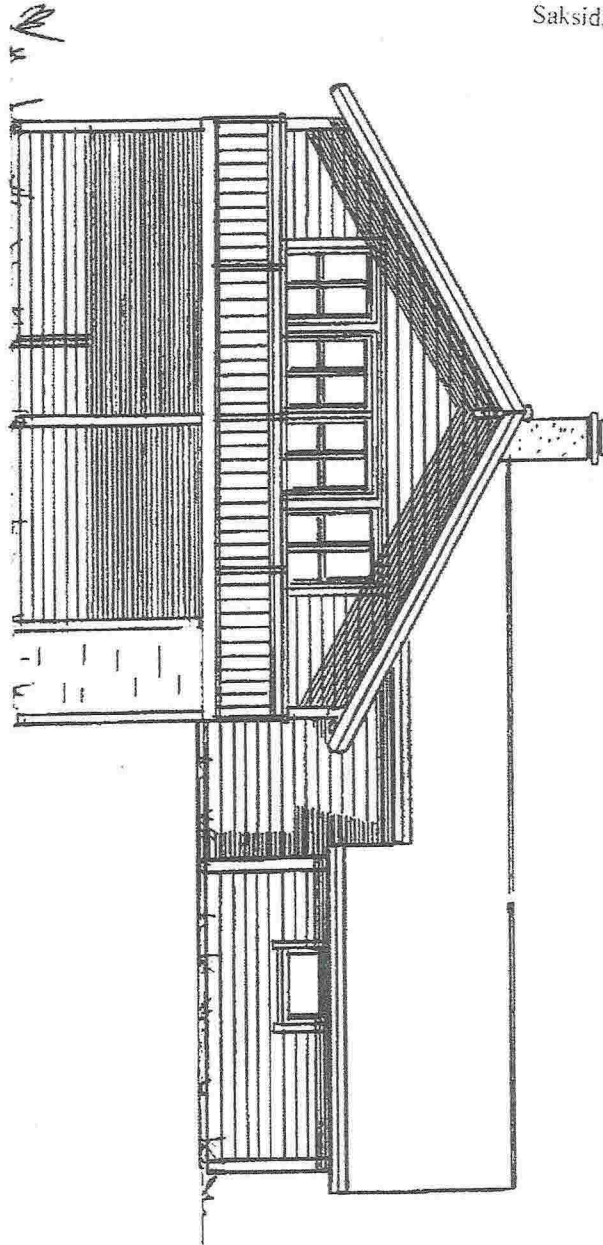


30011	20	12:00
Fasade		

24 APR. 2013

Jnr. 13/6460 Ark. 49/13 Saksid. 13/438-1 GB

Hovedplan
BRF = 108,2 m²

E-3

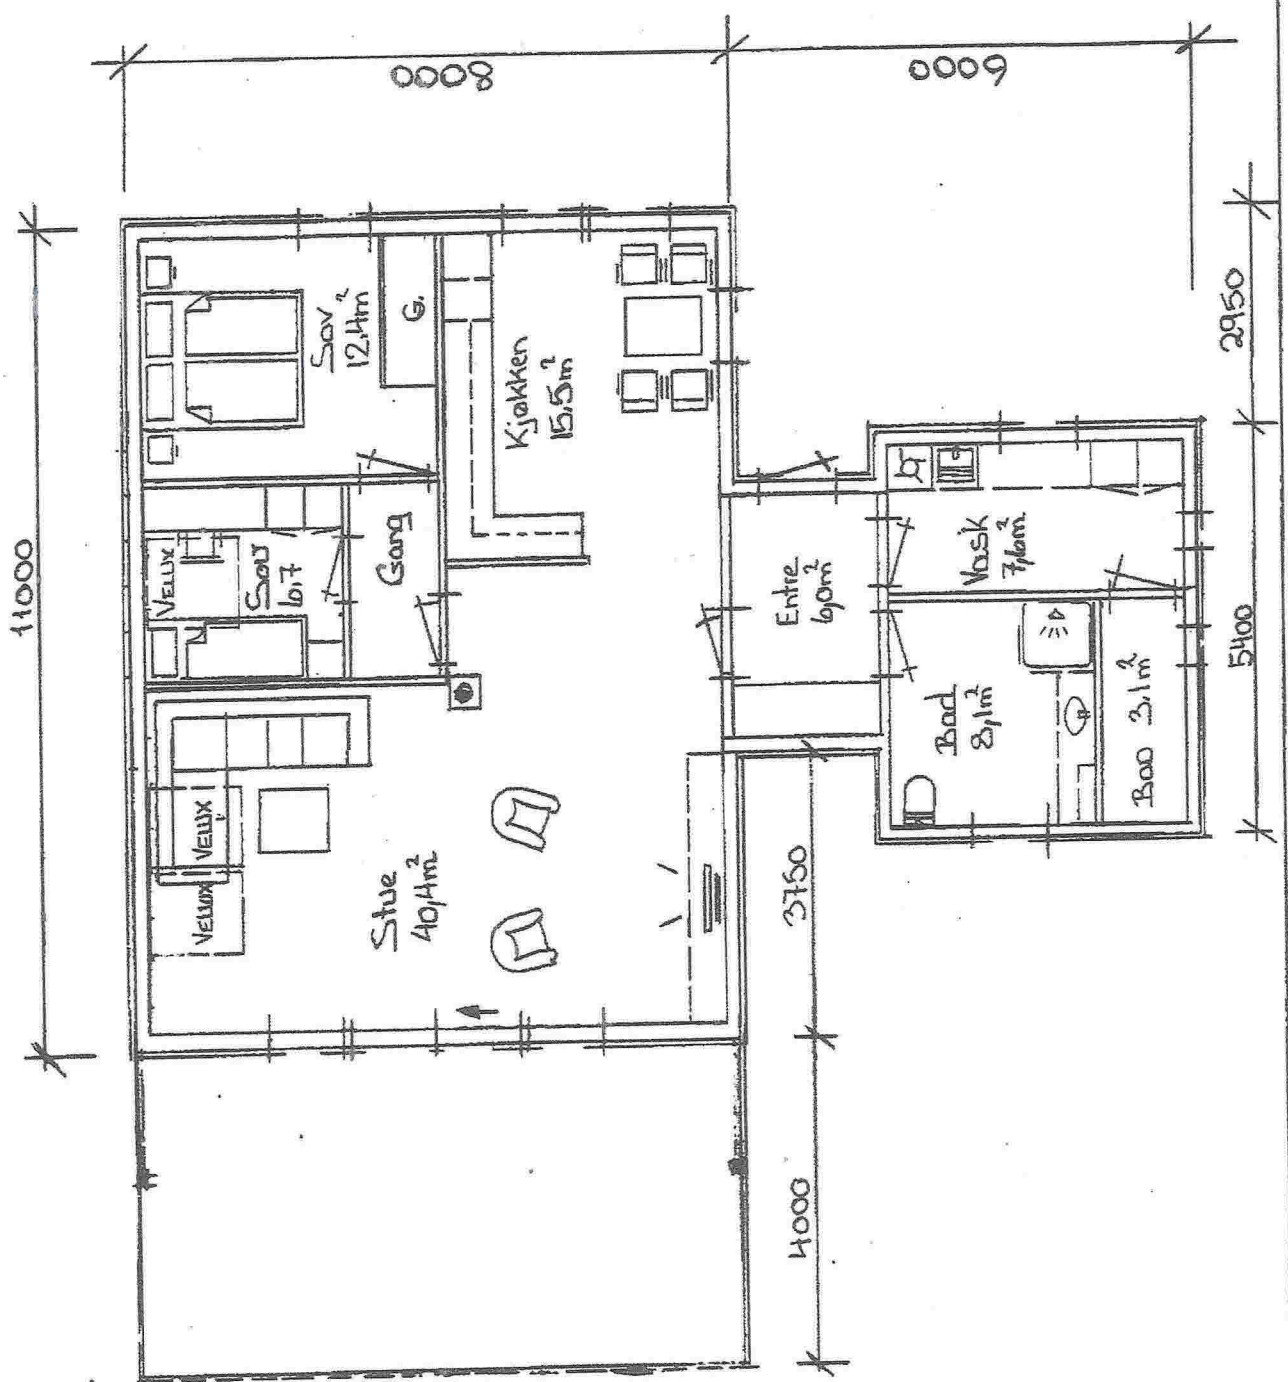

31011	Grø	1:100
Hovedplan		

