



OVERBYGN.T.						

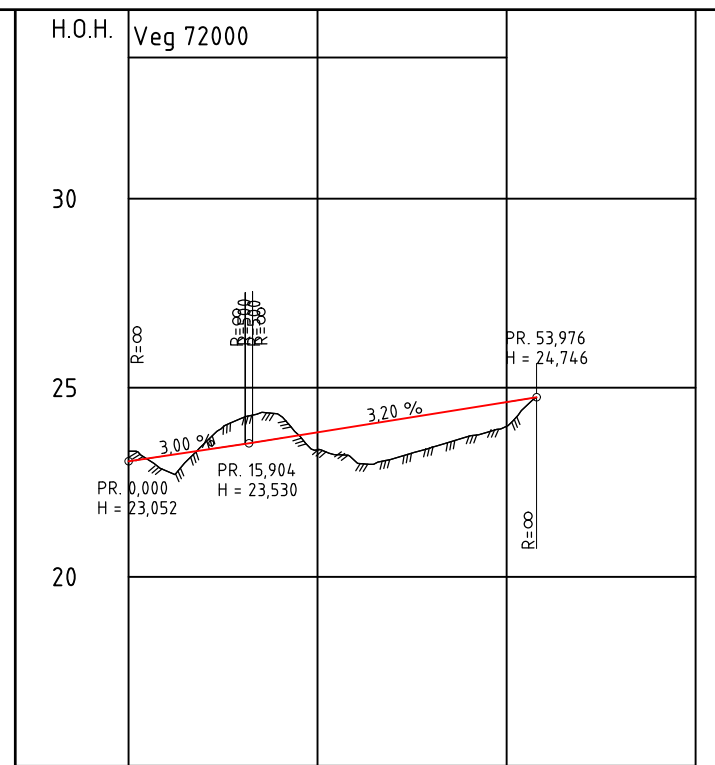

OVERBYGN.T.				

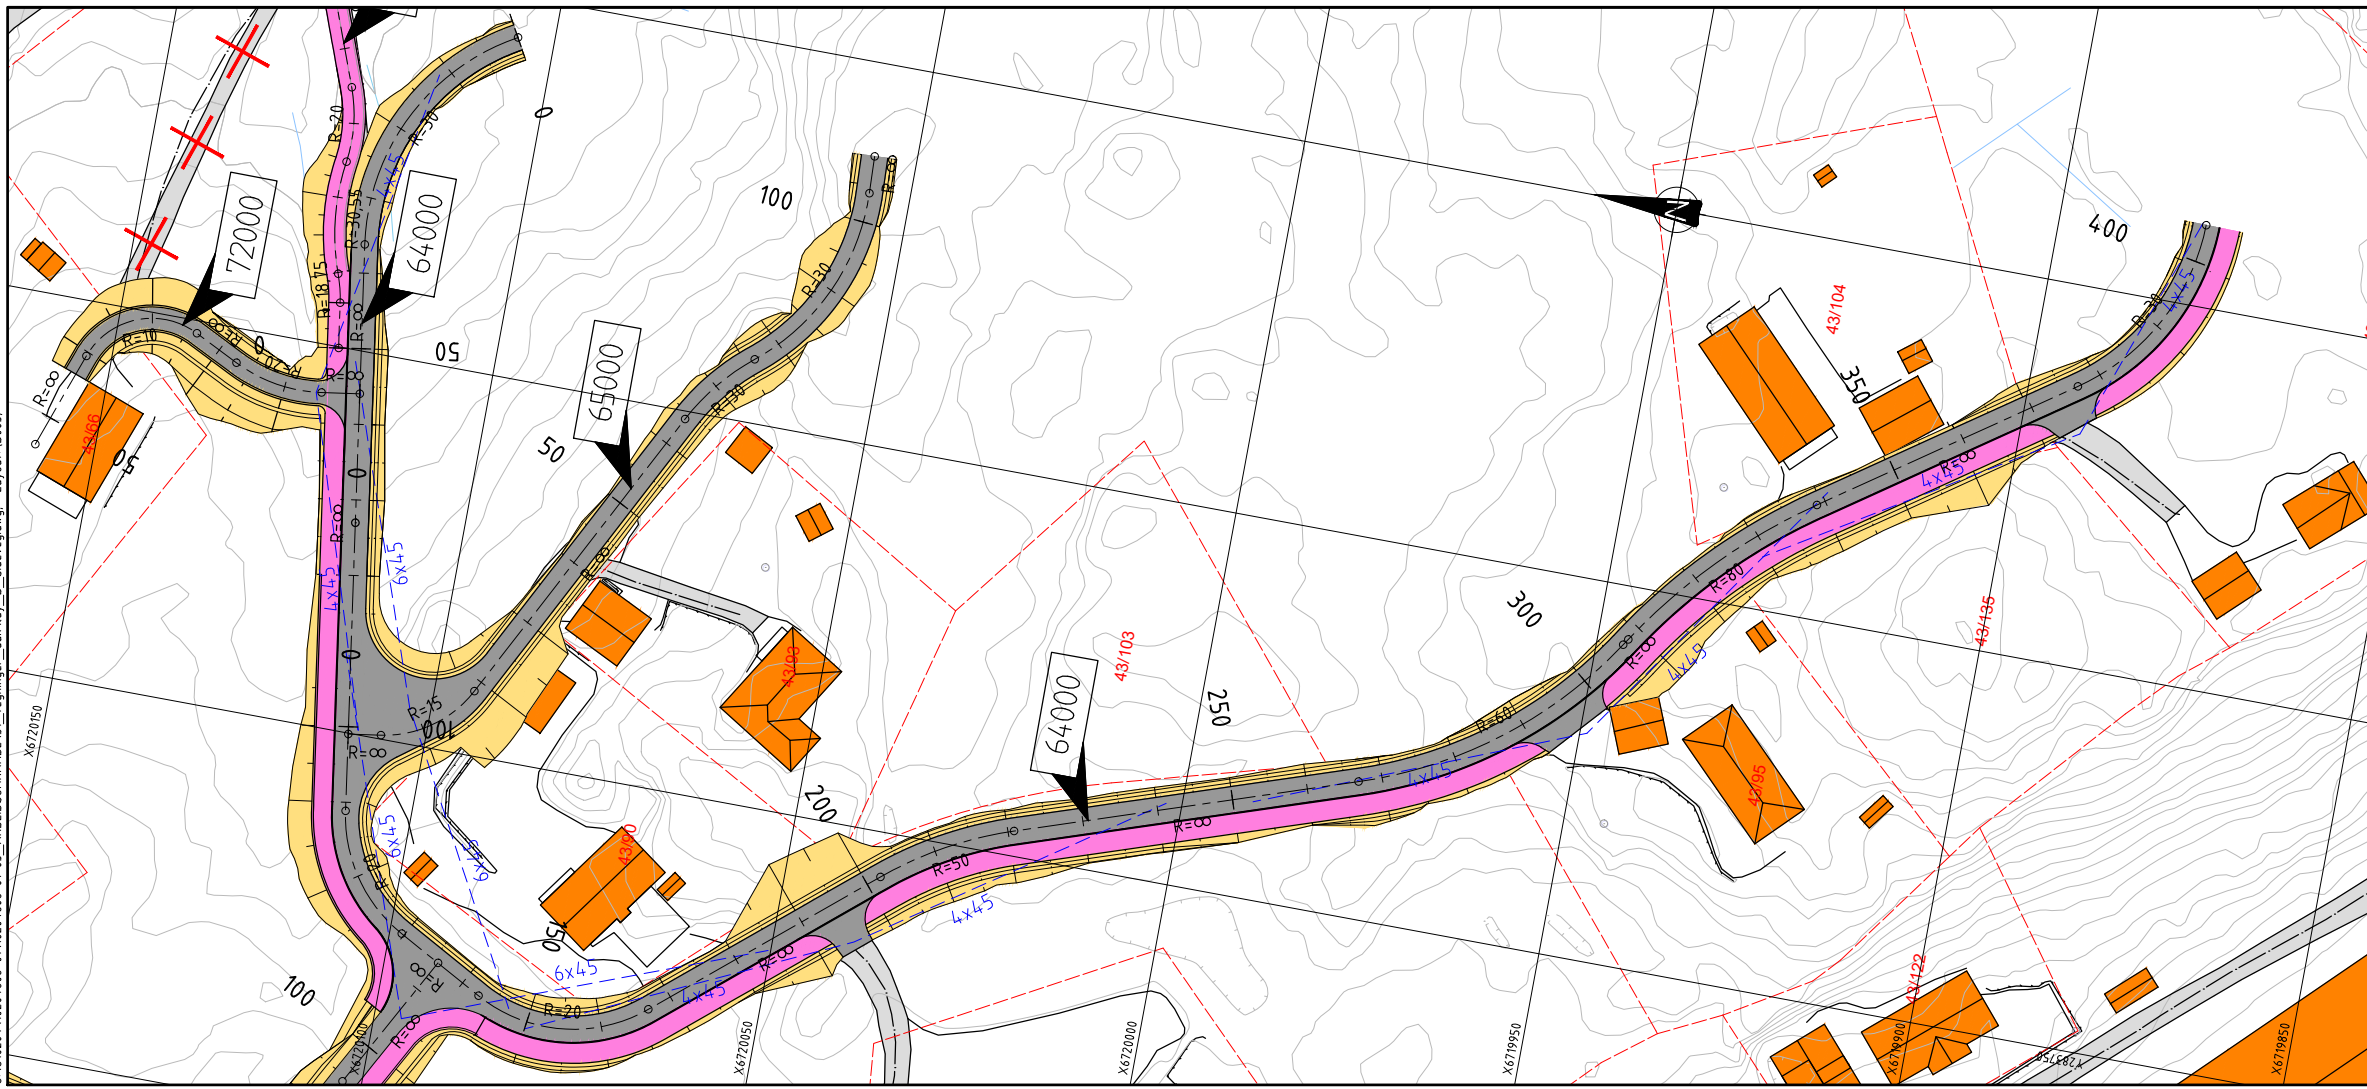

Tegnforklaring	
	Frisiktlinje
	Eiendomsgrænse
	Fjerning av veg
	Avkjørsel
	Ny kjøreveg
	Ny GS-veg/fortau
	Skjæring/fylling/grøft
	Rabatt
	Eks. veg og avkjørsel
	Eks. vann/bekk
	Vegmodell-/linjenummer

Rev.	Beskrivelse	Dato	Tegn.	Kontr.	Gidk.
	Meland kommune		VEG		A1
		06-11-2019			
	Rylandshøgda / Meland				
	PLAN OG PROFIL				
	Veg 64000 (fortsettelse) og 72000				
	Målestokk				1:500
	Koordinatsystem				ETRS89 UTM32
	Høydesystem				NN2000
	Status	Konstr./Tegnet	Kontrollert	Godkjent	Rev.
	ANF	HDA			
	Tegningsnr.				
	10204606				
	D005				

0101020410204606-01-10204606-01-03_ABBEIDSGMRAADE131 - Tegning: _sakNav_D_siderveg.dwg - Layout: D005