

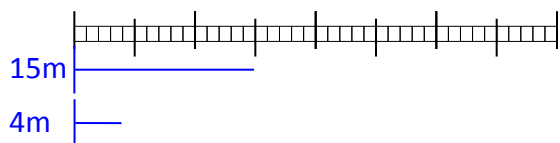
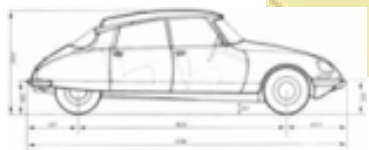



Scale: 1 unit = 1m

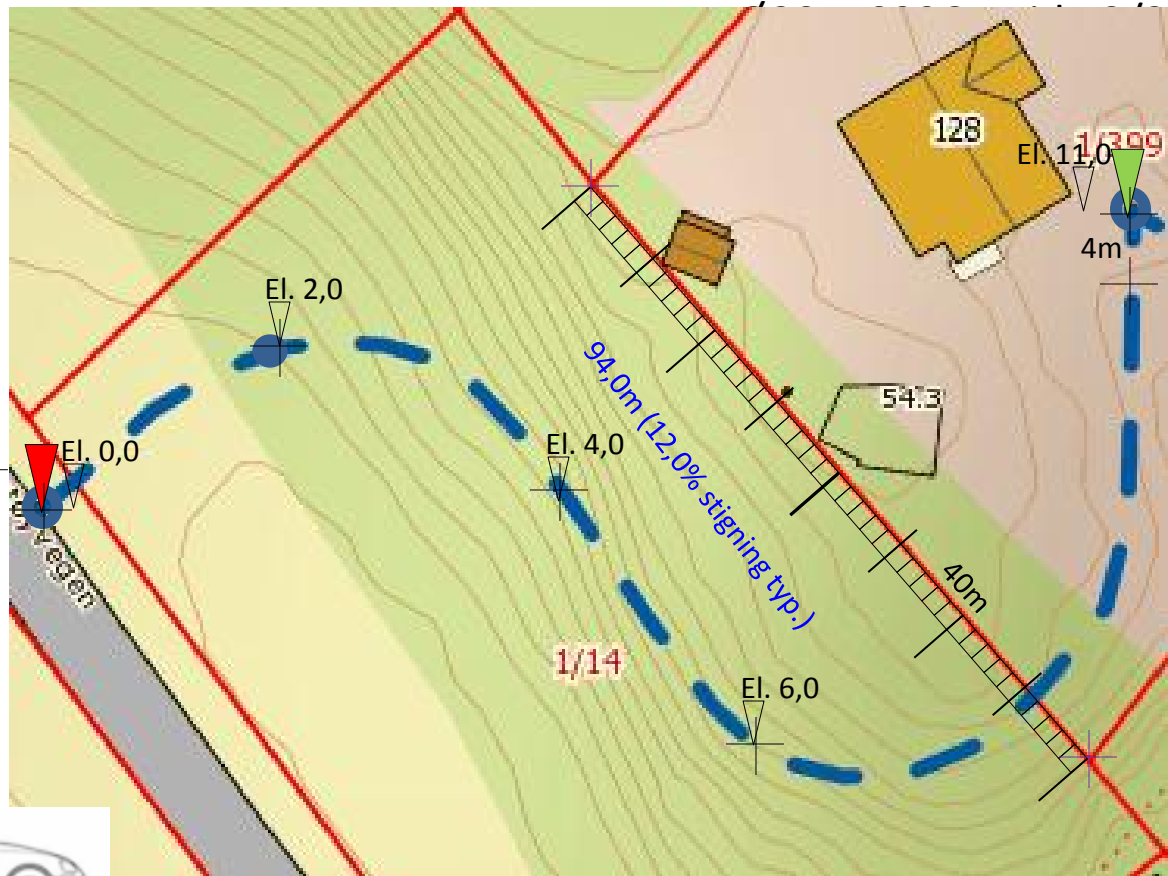


Figur 1 – Plan , veiforslag til G.nr. / B.nr. 1/399

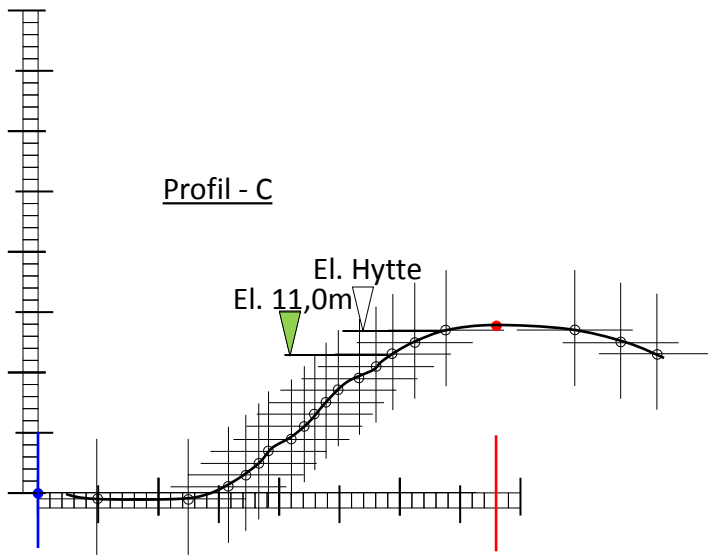

**Figur 2 - Bakkeprofil**

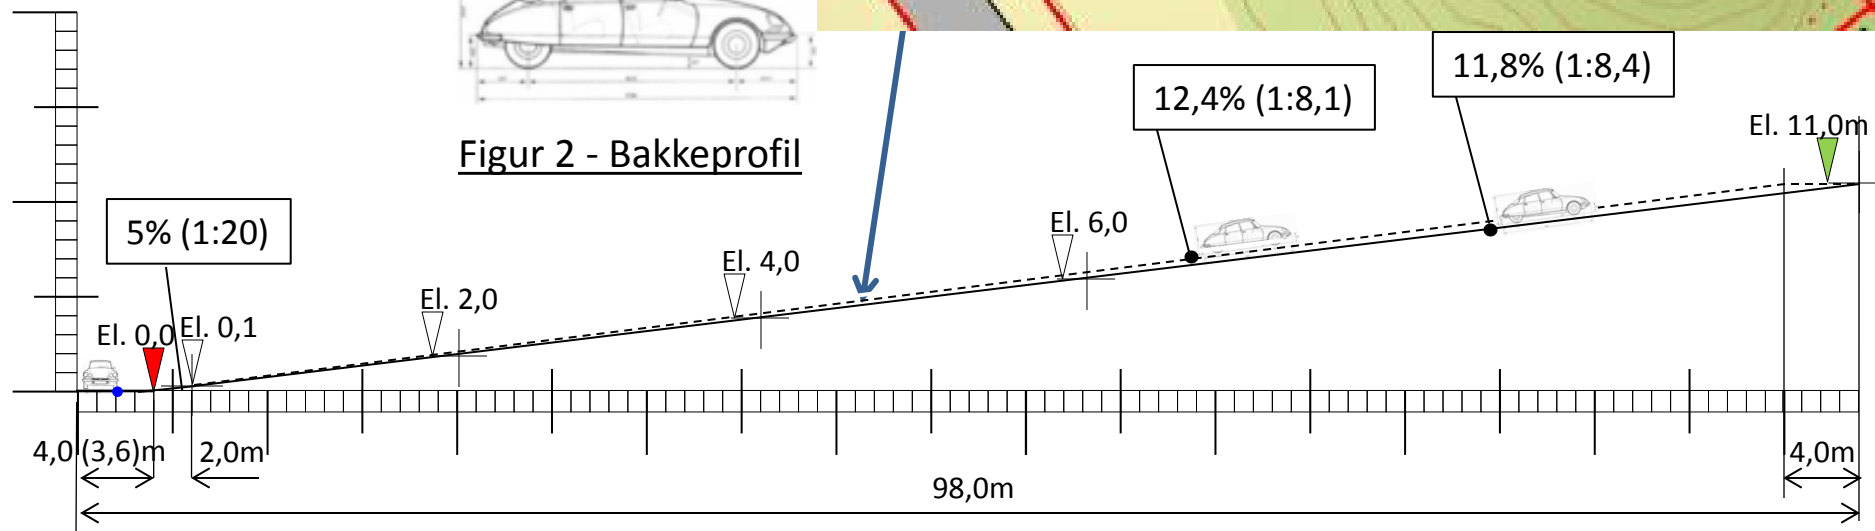

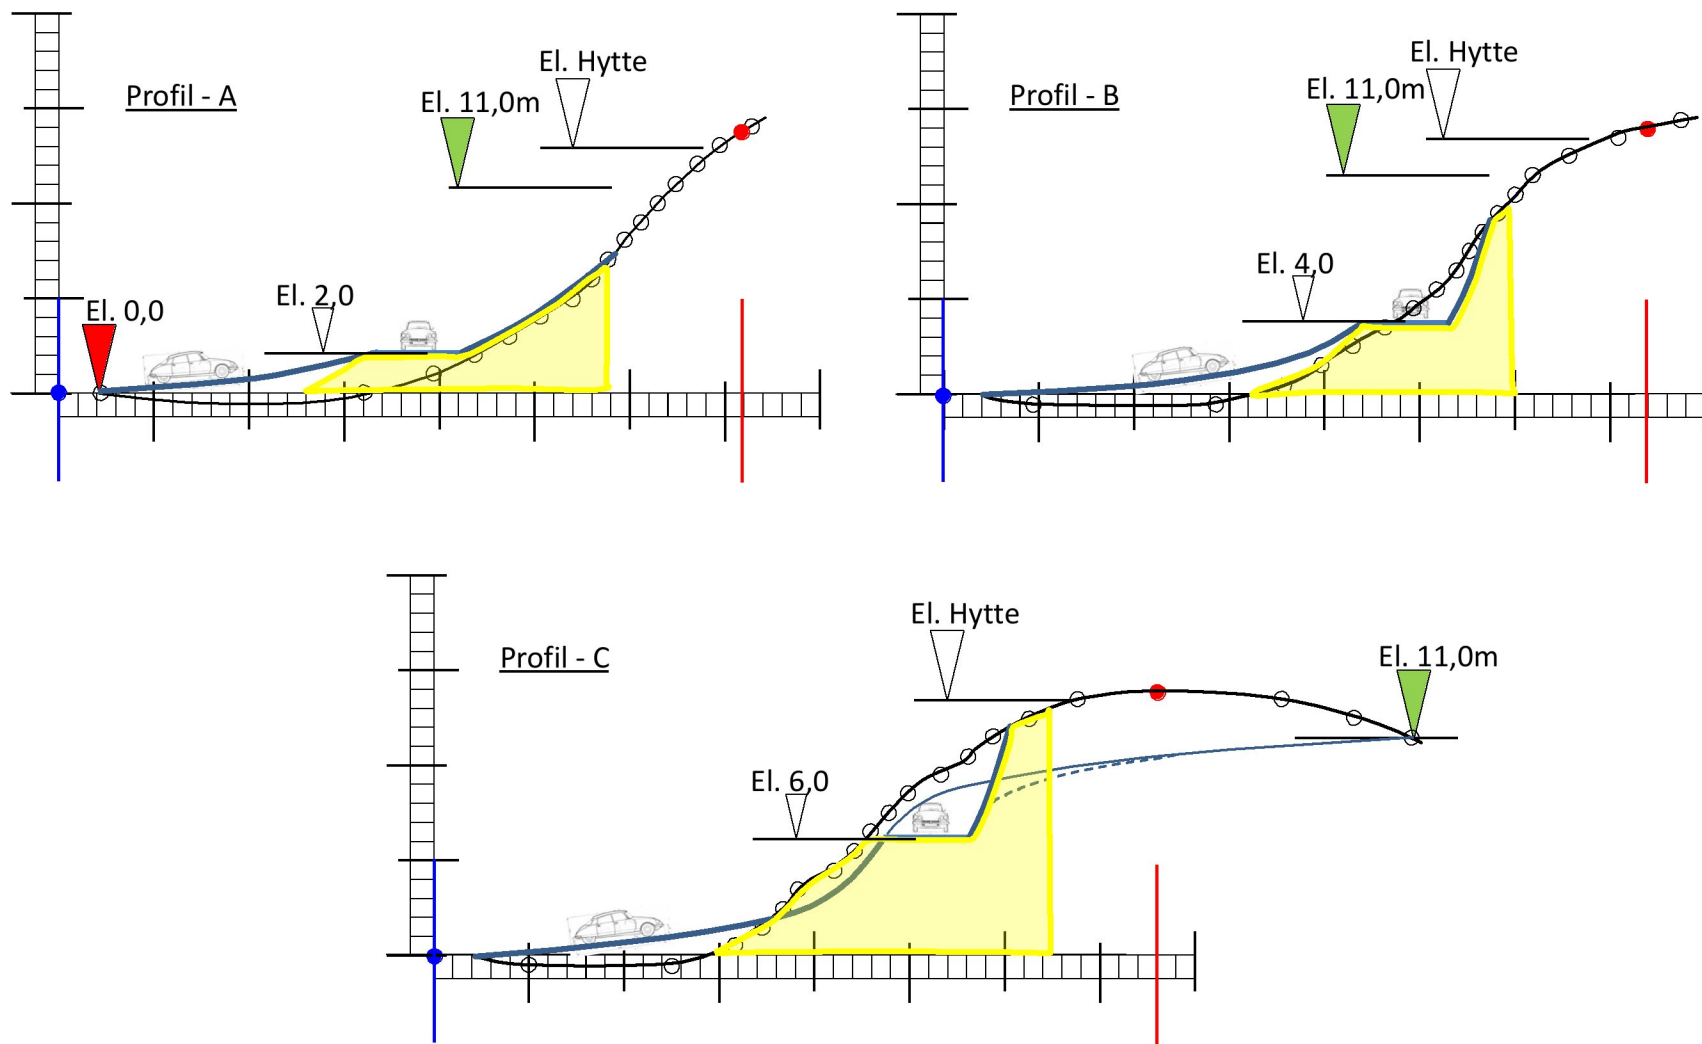

Figur 3 – Vei profil (masser ikke optimalisert)