

6715100

6715050

6715000

6714950

38

36


28

26

16

11

291800

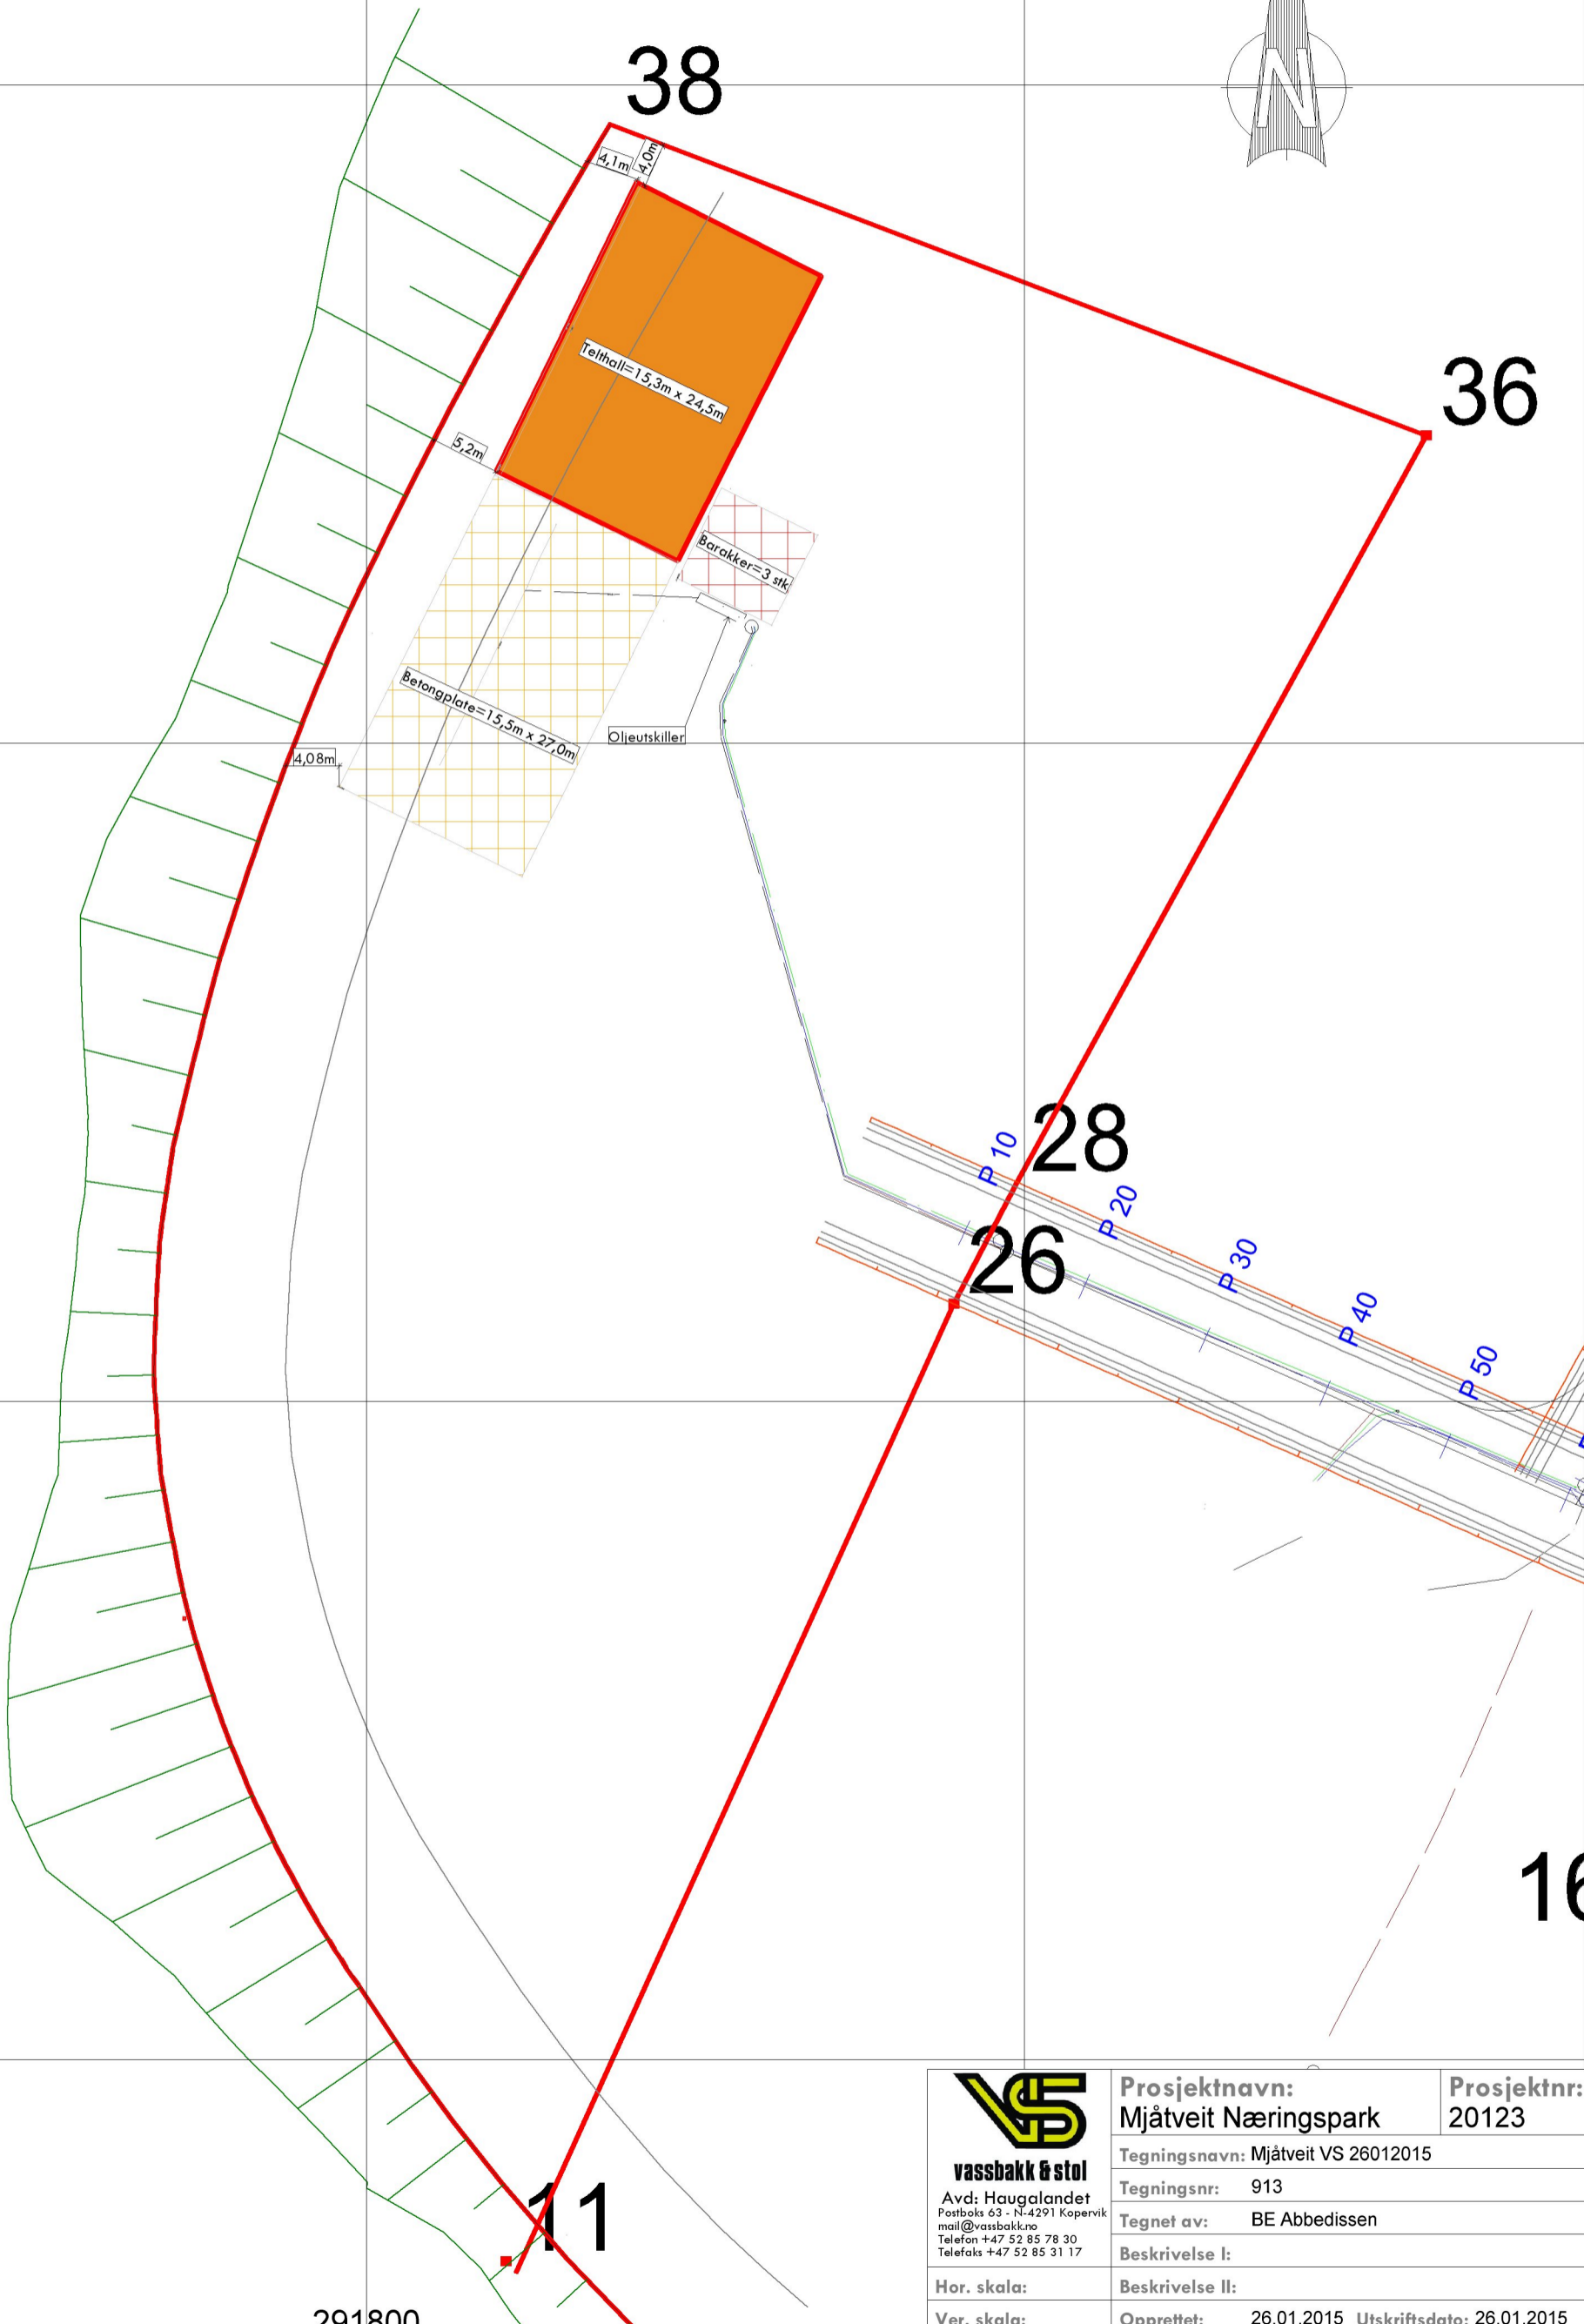

 vassbakk & stol Avd: Haugalandet Postboks 63 - N-4291 Kopervik mail@vassbakk.no Telefon +47 52 85 78 30 Telefaks +47 52 85 31 17	Prosjektnavn: Mjåtveit Næringspark	Prosjektnr.: 20123
	Tegningsnavn: Mjåtveit VS 26012015	
	Tegningsnr.: 913	
	Tegnet av: BE Abbedissen	
	Beskrivelse I:	
Hor. skala:	Beskrivelse II:	
Ver. skala:	Opprettet: 26.01.2015 Utskriftsdato: 26.01.2015	