



VERTIKALNIVA 1
REGULERING UNDER BAKKEN

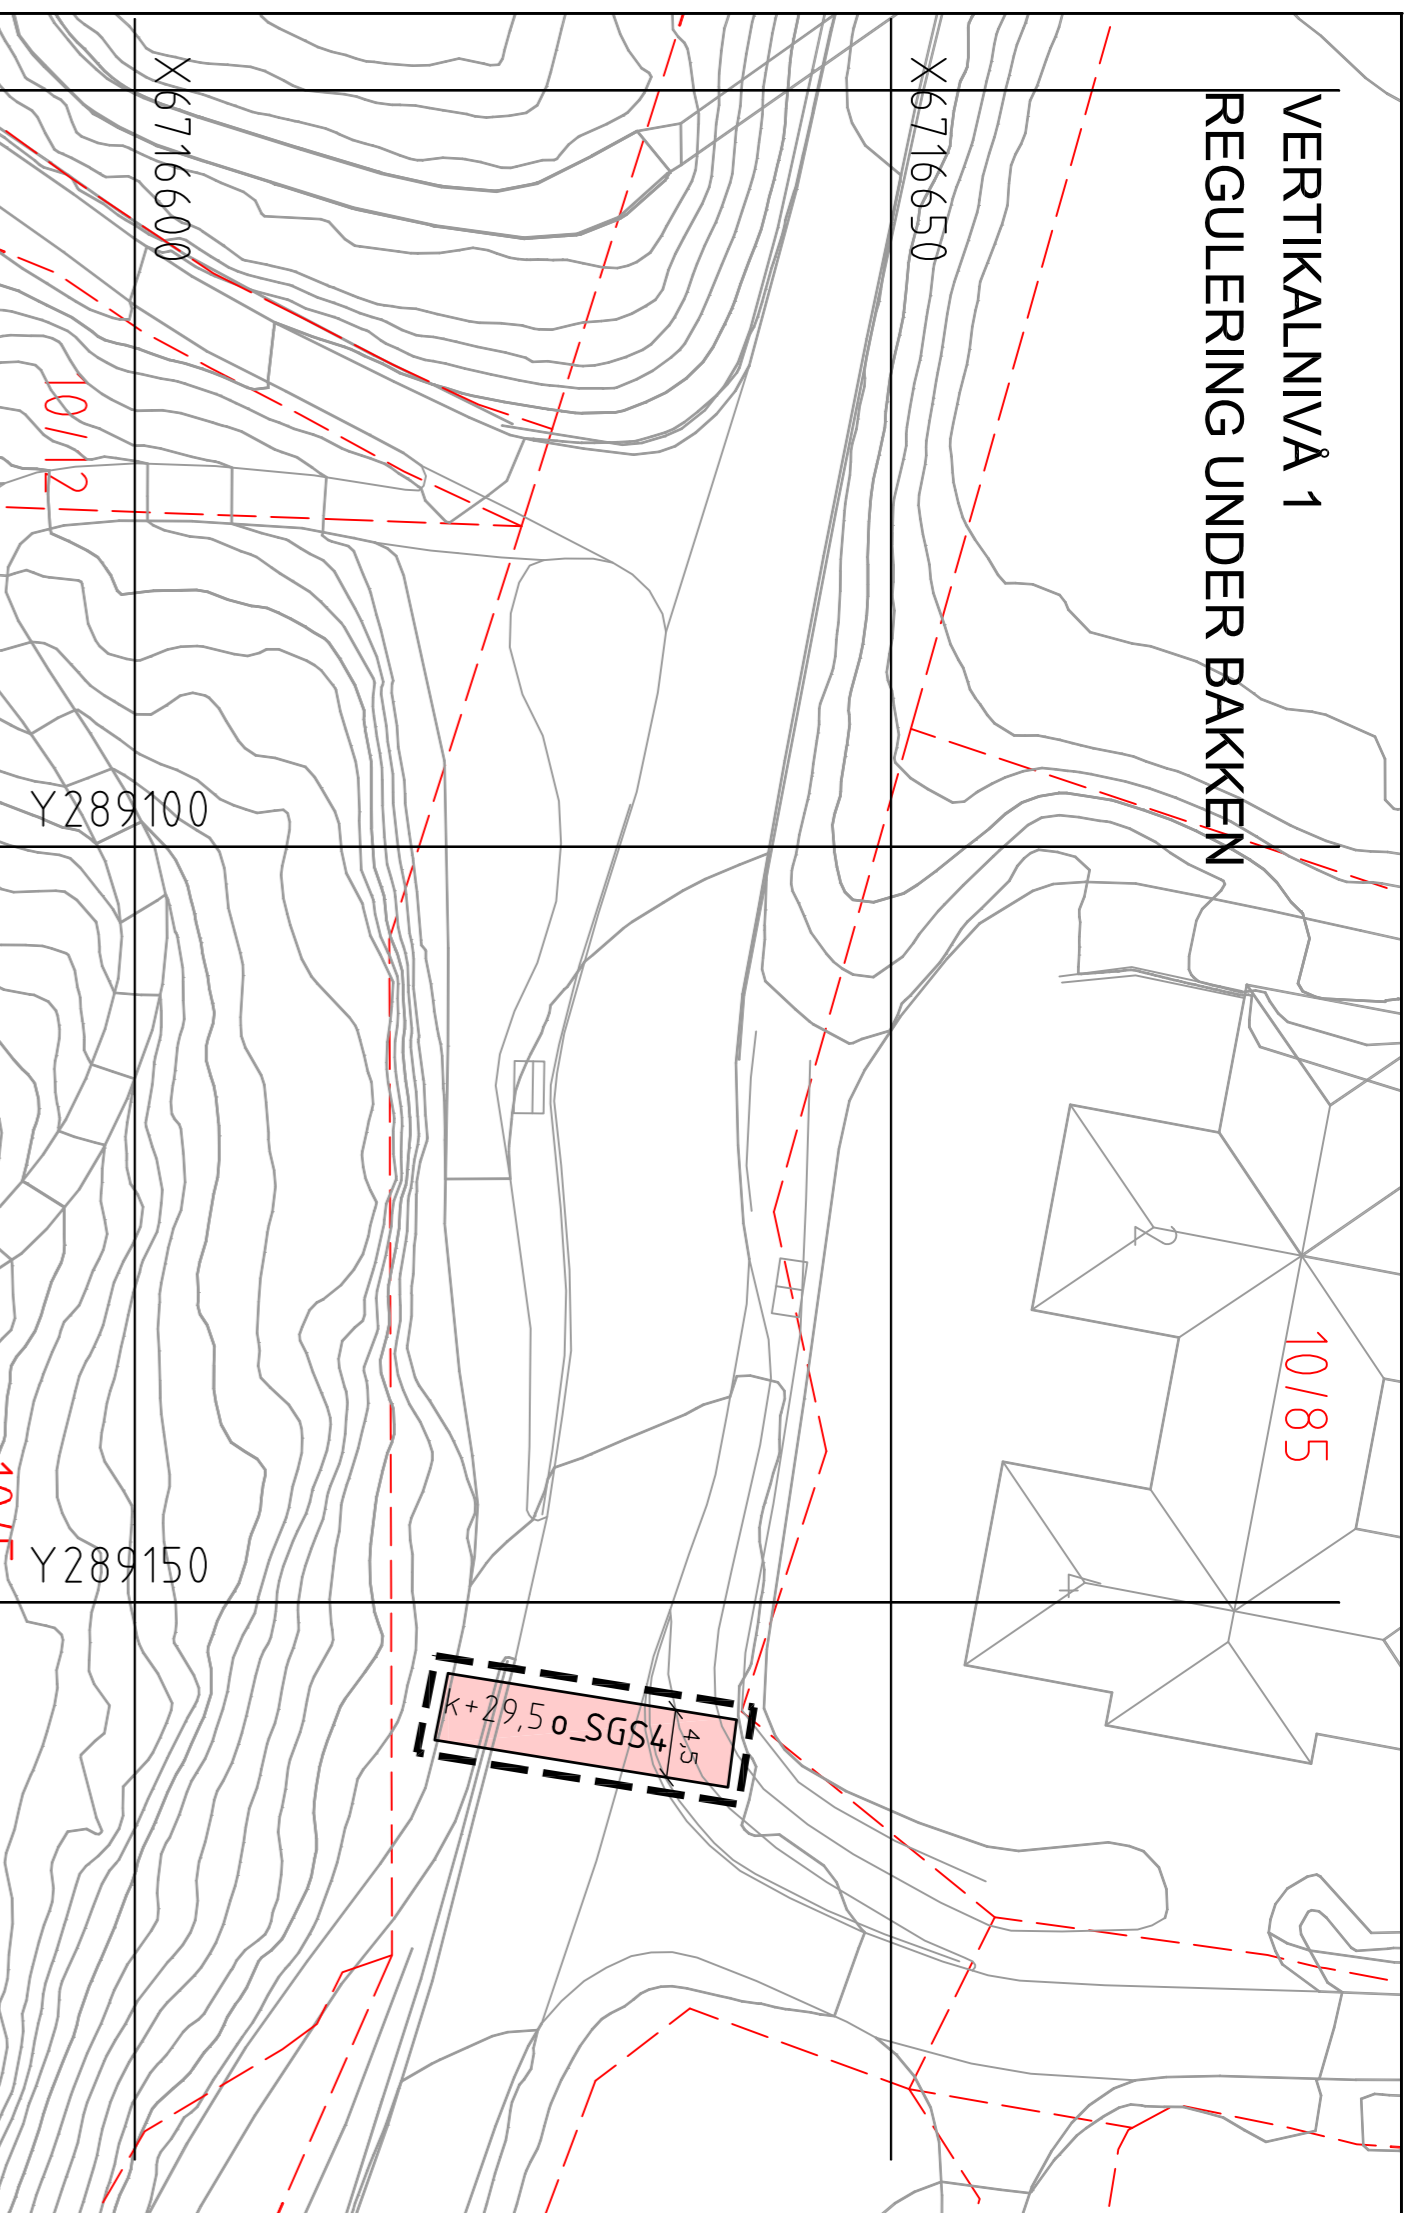

VERTIKALNIVA 2
REGULERING PÅ BAKKEN

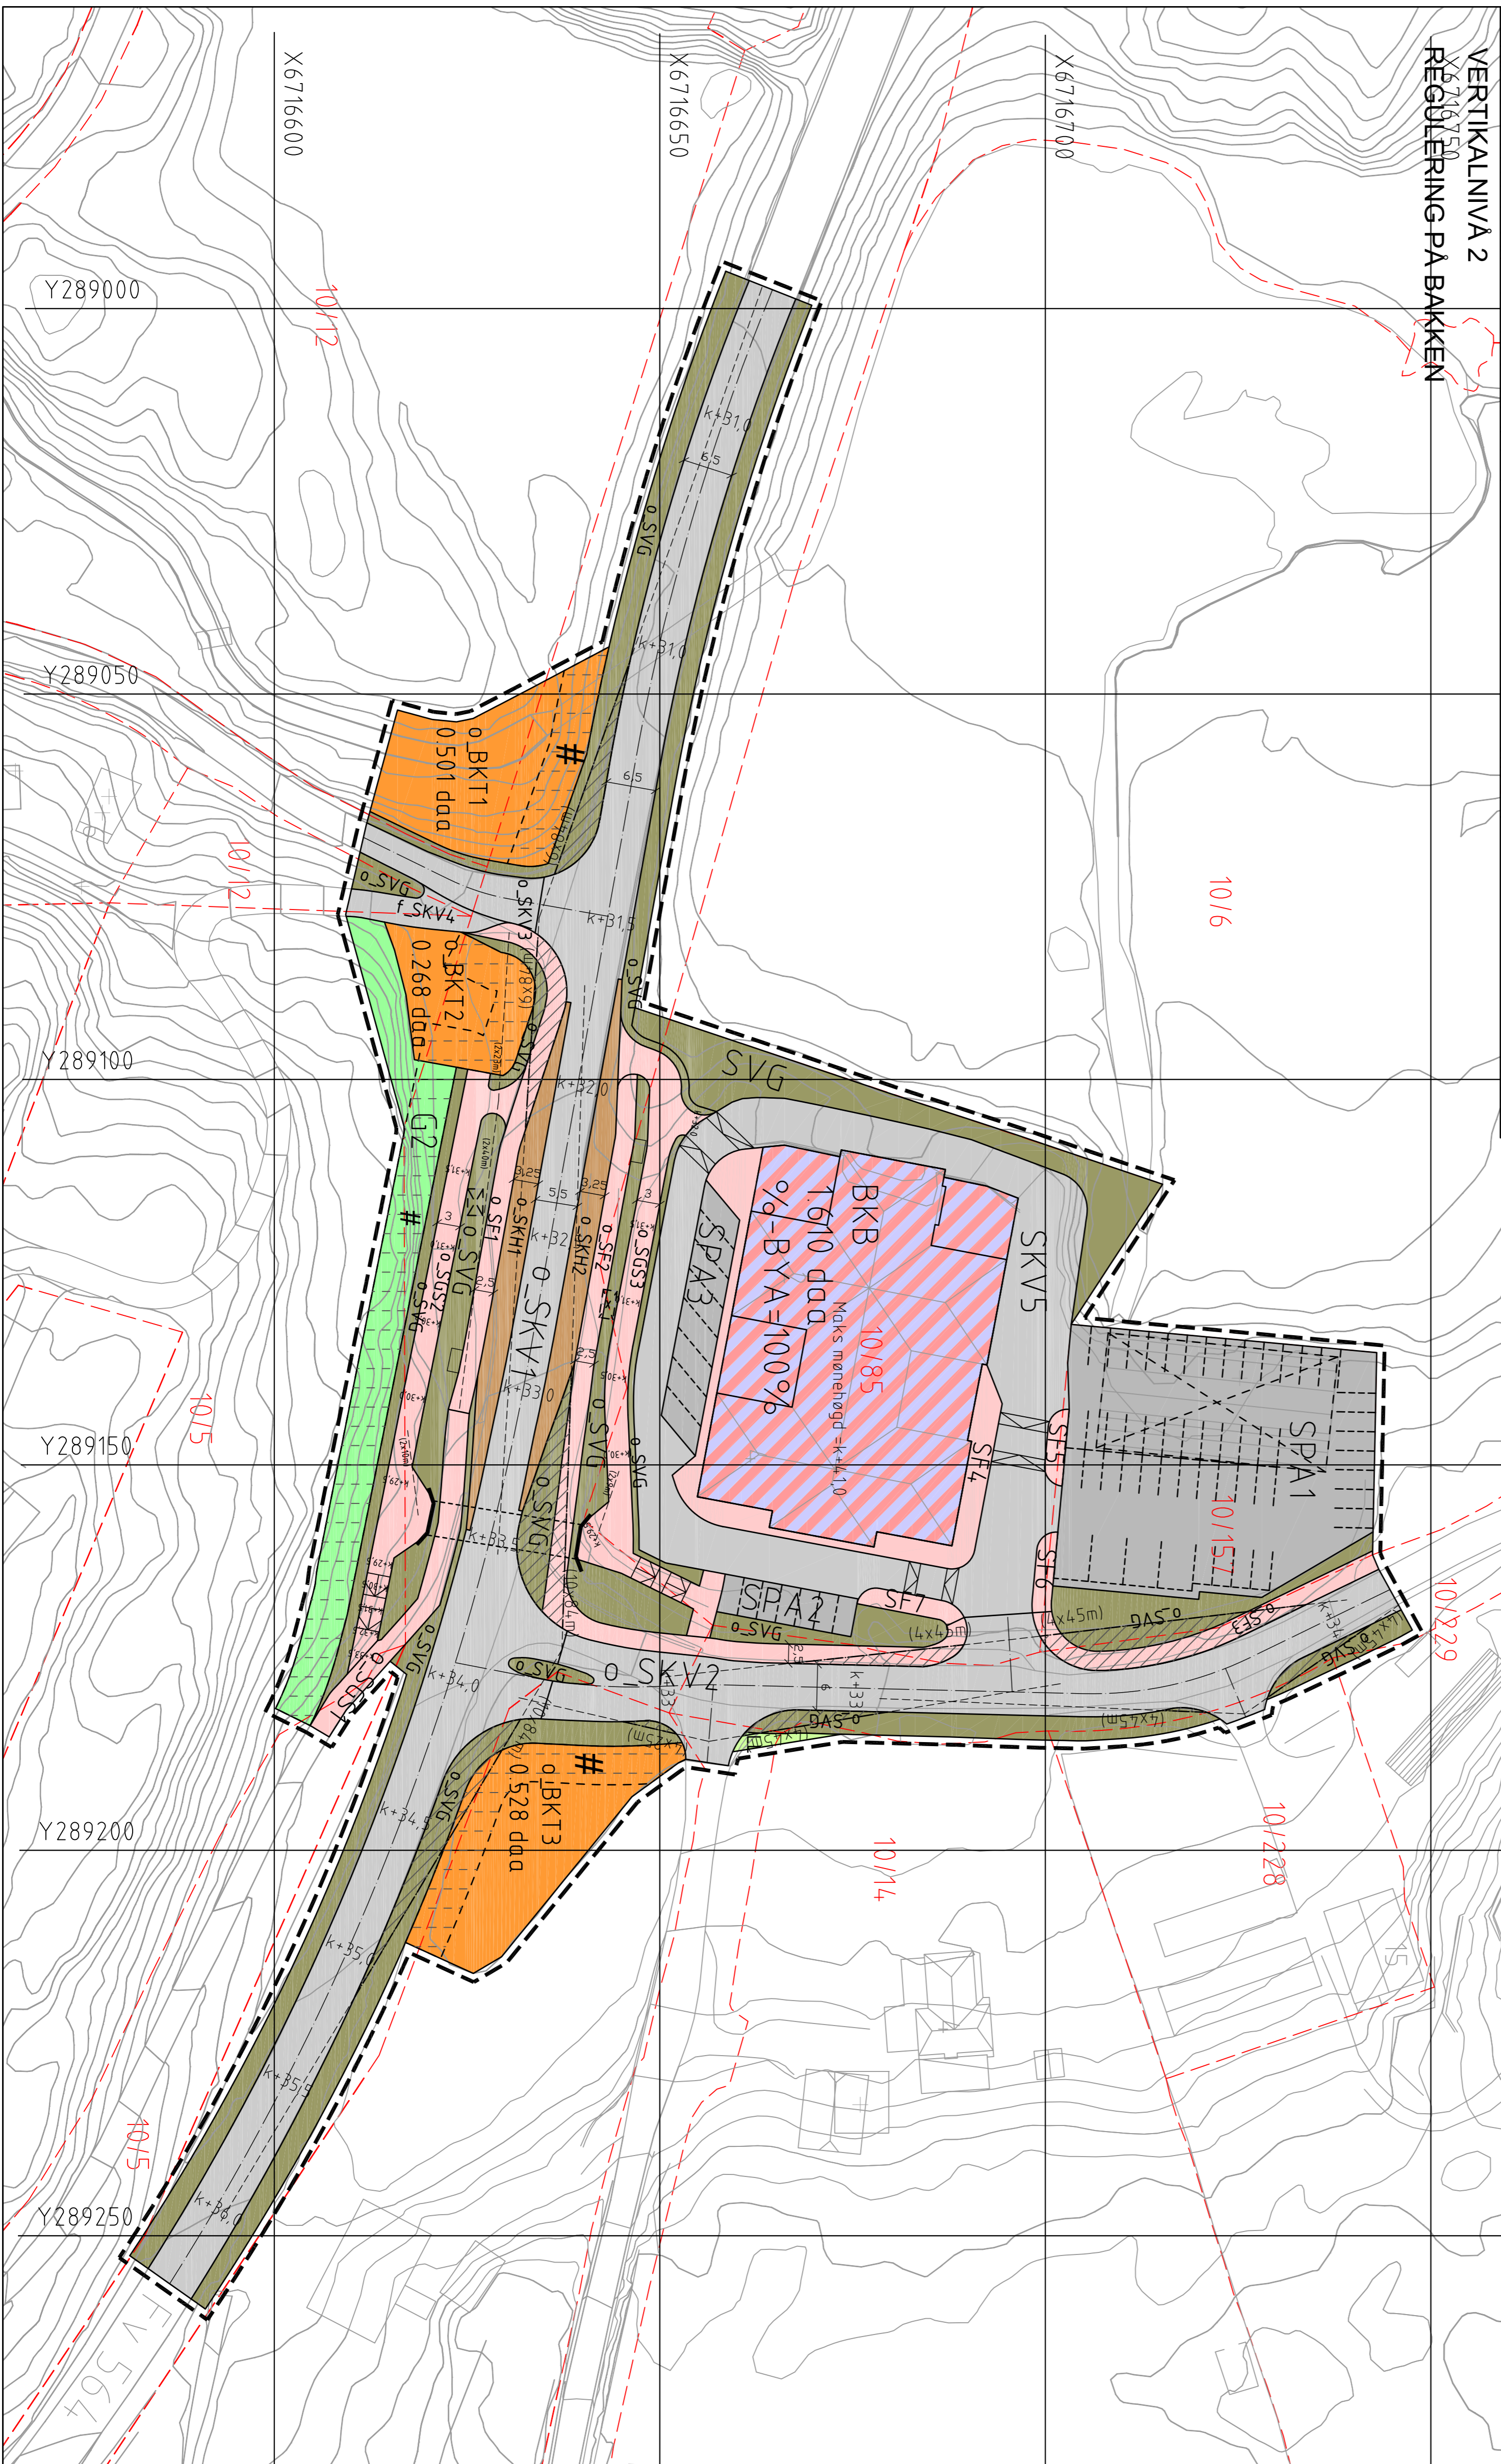

TEGNFORKLARING

AREALFØREMÅL	JURIDISKE TEKSTER, LINE- OG PUNKTMYMBOL
<p>BYGNINGAR OG ANLEGG (rel. 1:25 m²)</p> <ul style="list-style-type: none"> BKT Andre kommunaltakstole (1500) SBG Forleingsleving (1814) <p>SAFERSELSKAP OG SAMFERSELSINFRASTRUKTUR (rel. 1:25 m²)</p> <ul style="list-style-type: none"> SKV Køyevog (0011) SKV Forlu (0012) SSS Gang-/sykkelvog (0013) SVG Annan veggrunn - grunnetal (0018) SKV Kollektivledningsnett (0073) SKV Parkering (0200) GRØNSKAP (rel. 1:25 m²) (0001) G Grønstruktur (0001) <p>LANDBRUKS-, NATUR OG FRILUTSOMRÅDER (rel. 1:25 m²)</p> <ul style="list-style-type: none"> LL Landbruksområde (0111) <p>OMSVANNSONE (rel. 1:25 m²) (1148)</p> <ul style="list-style-type: none"> SKRINGS-, STØY- OG FARESONER (rel. 1:25 m²) (140) <p>OMRÅDEEGENSEGNER</p> <ul style="list-style-type: none"> [] Anlegg- og regnormale <p>BASISKART</p> <ul style="list-style-type: none"> Egdesgrense (4011) Geodetisk grunnlag: UTM32, Euret 89 Geodetisk høygrennlag: NN1954 Utskattelat basisskatt: 10.02.2014 Kartbladsstokk: 1500_A1 Evidensstokk: 1m 12,5 25m 	<p>ILLUSTRASJON</p> <ul style="list-style-type: none"> Forleingsgrense fra verktøytak 1 Parkeringsfelt Trapp Høgder veg og gangveg K+X Høgder overgangsfelt Oprydd overgangsfelt <p>JURIDISKE TEKSTER, LINE- OG PUNKTMYMBOL (if. REGLINGSBESTEMMELSER)</p> <ul style="list-style-type: none"> Illustrasjon av planens avgrensing (Vekt i meter/tykkelse) Regulering av grense med Rf-formidling (Rf-formidling) Byggingrens Byggingrens som inngår i planen (1214) Byggingrens som skal fjernes (1219) Regulert sentralvei (1221) Regulert innveiskryss (1222) Tunelopening (1230) Maler- og avstandslinje (1239)

Saksnummer	Dato	Planart/dokument	Forsvarer/dokument
1256_20110004	12.02.14		

MELAND KOMMUNE, HOLME, FORETNINGSSOMRADE,
Gnr 10, Bnr 85 m.fl.
PlanID: 1256_20110004

Saksansvarlig i følge nær- og bygningslova

QBO | PLAN- OG ARKITEKTUR

Markus AS

14.099

17.03.15