

SITUASJONSKART

MELAND KOMMUNE

Gnr/Bnr: 43/2
Adresse:
Eigar/søkar:

Godteke 1-4-15
Saksnr. 15/463



MELAND
KOMMUNE




Kvalitet : Sakshandsamar e.f. TJE

Målestokk: 1:500
Dato: 20.03.2013

Gjeldande plan : KPA
Planformål : LNF
Vår referanse: BJB

Gjerde
 Usikker eigedomsgrense
 Målt eigedomsgrense
 Bolighus
 Andre bygg

Sign.

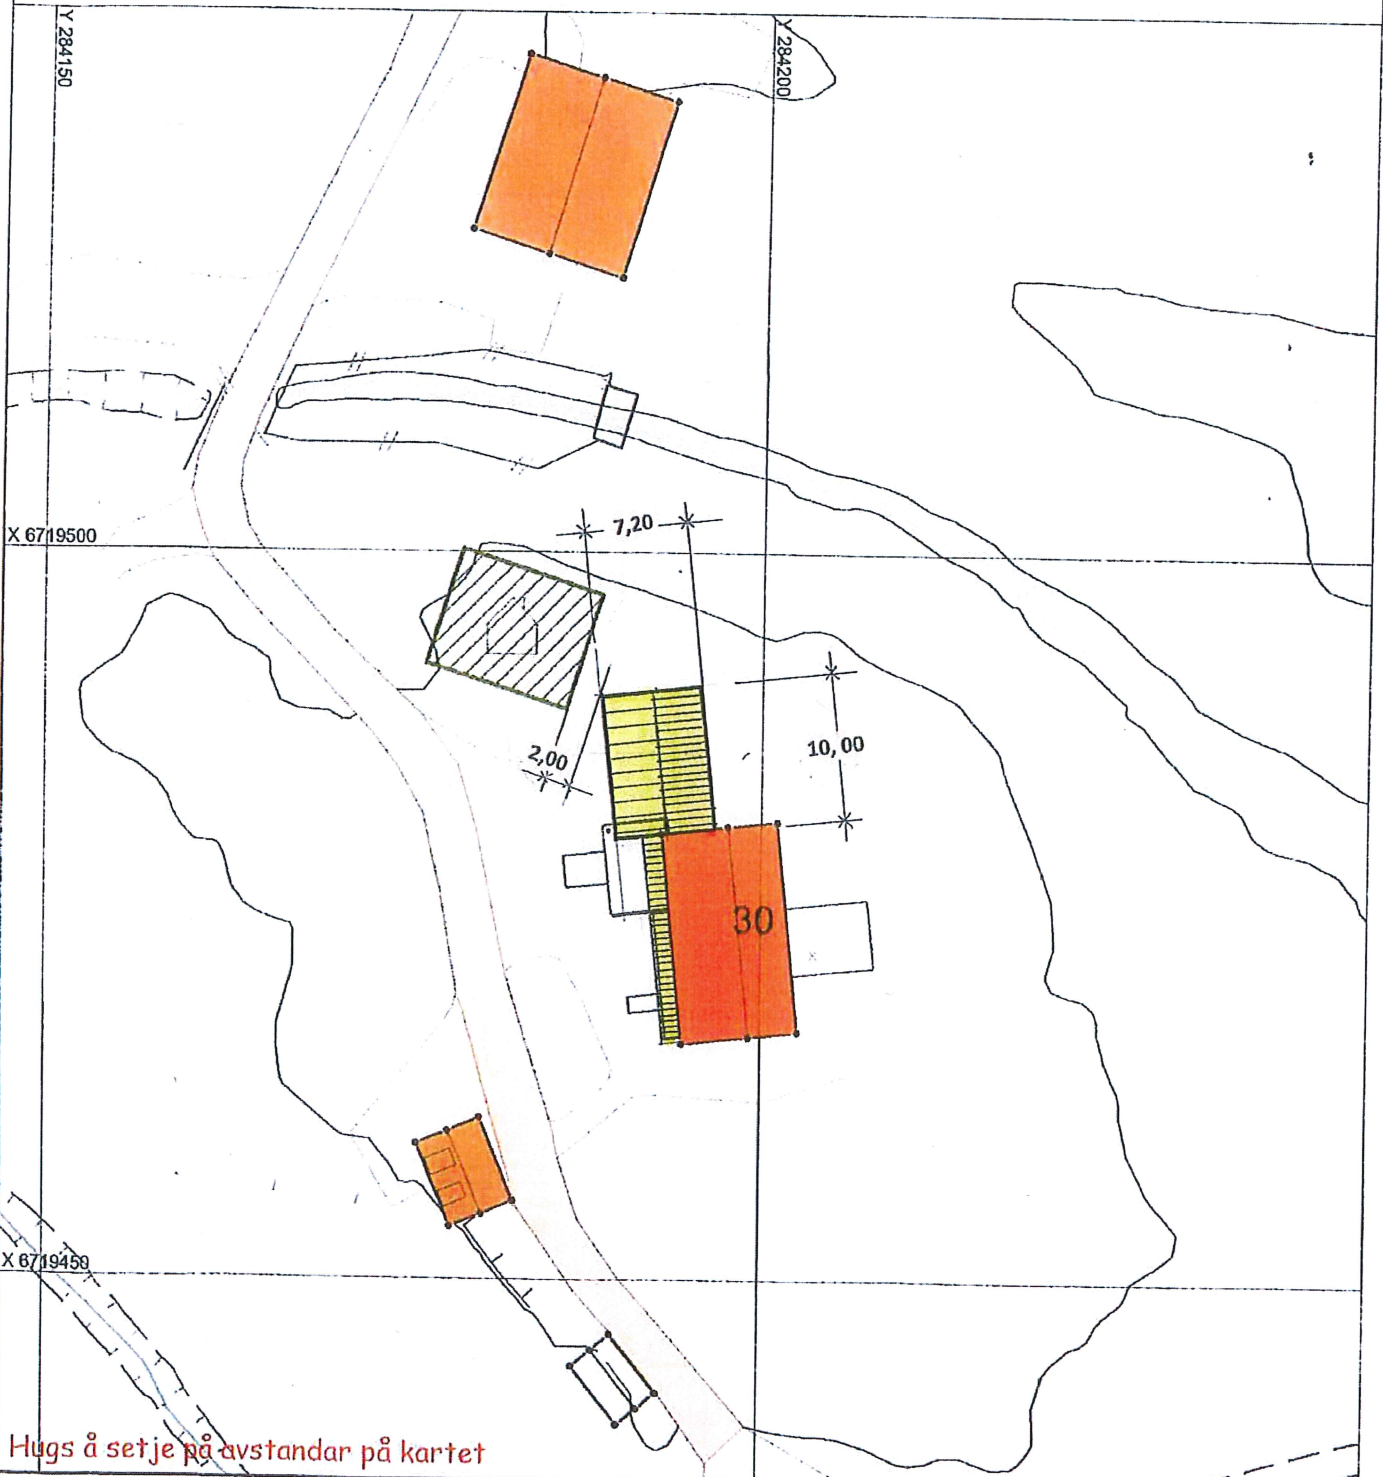

Hugs å setje på avstandar på kartet

SITUASJONSPLAN


Tiltak

Underskrift Situasjonsplan _____ Dato _____


Godteke 1-4-15

Saksnr. 15/465

Sakshandsamar e.f. Tje

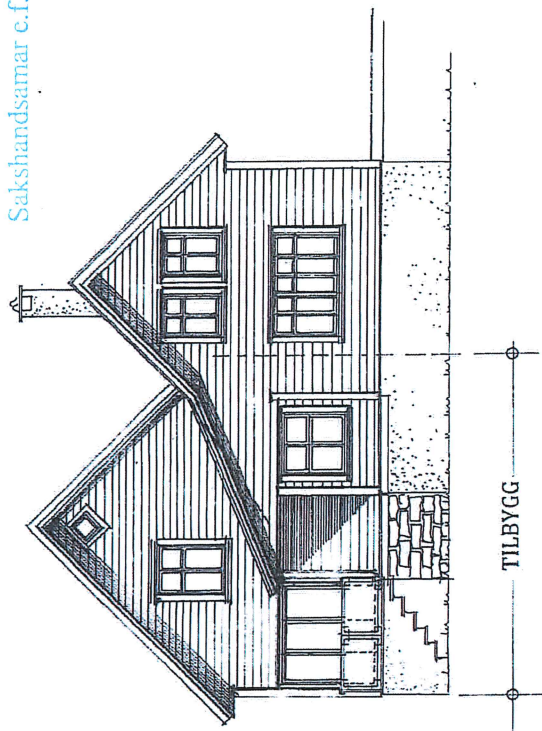

Fasader mot SYD

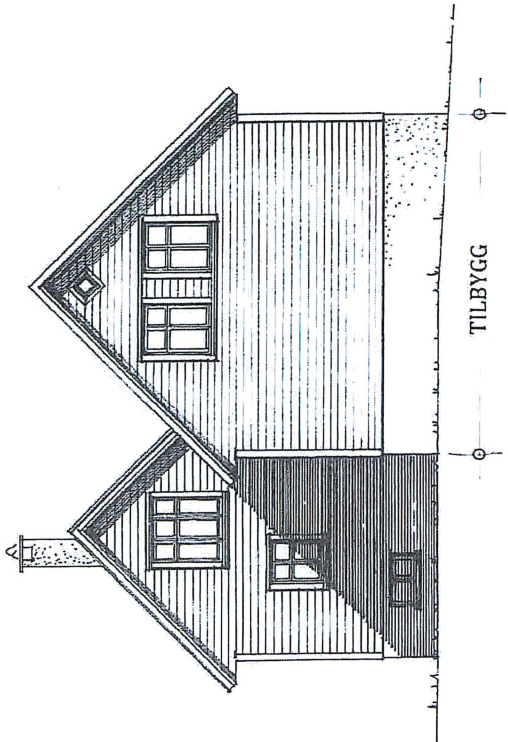


Fasade mot NORD

Klein - og Peter Brakstad

Prosj. tilbygg på Gnr. 43, bnr. 2 i Meland kommune


Fasader i Mål = 1 : 100

Reknes Bygg/levare AS
29.11.2014

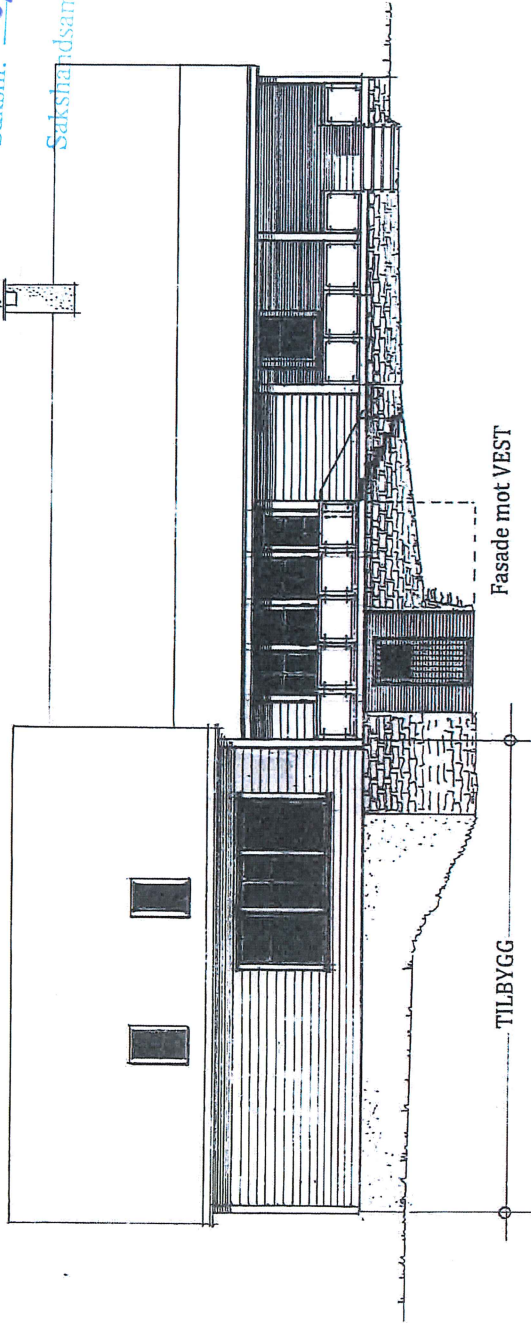

Fasade mot VEST

TILBYGG

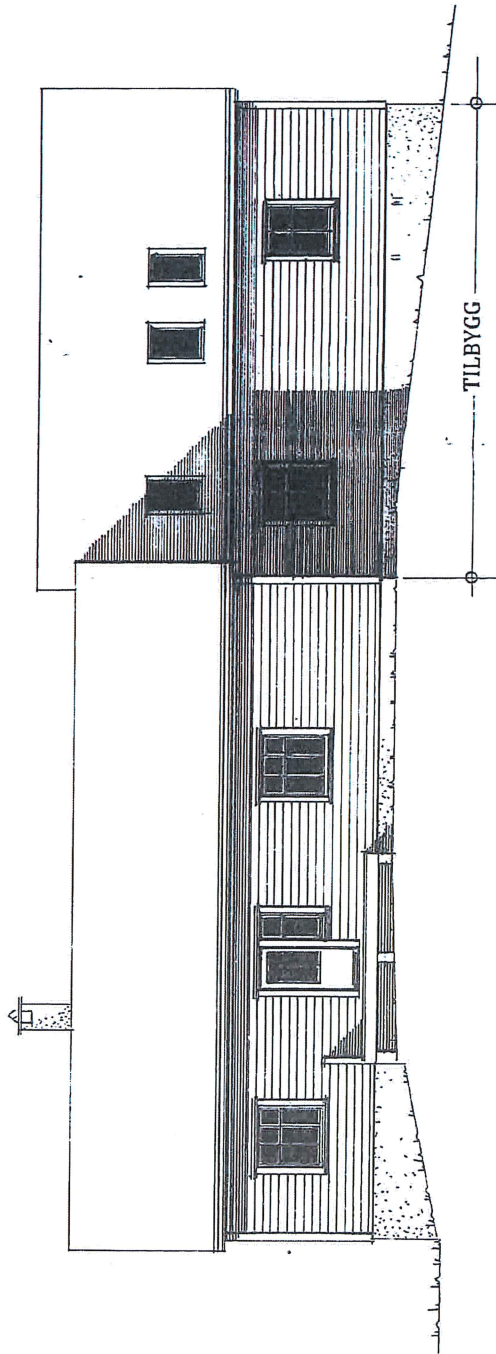

TILBYGG

Fasade mot ØST

Karvin - og Vidar Brakstad

Prosj. tilbygg på Gnr. 43, bnr. 2 i Meland kommune

Fasader i Mål = 1 : 100

Reknes Byggevare AS


29. 11. 2014


 
MELAND KOMMUNE

Godtekte 1-4-15

saksnr. 15/463

Sakshandsamar e.f. TSB

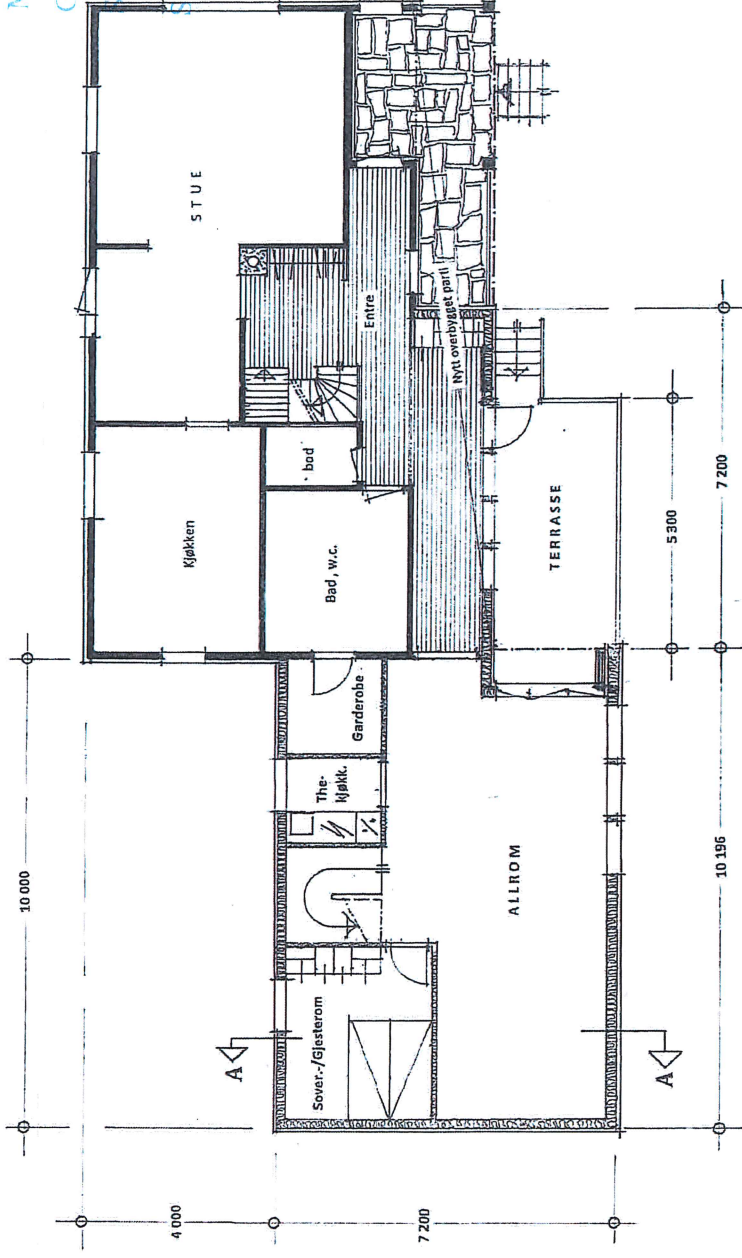

 = Nåværende vegger
 = Proj. nye vegger

Skarvin - og Vidar Bratstad

Proj. tilbygg på Gnr. 43, Bnr. 2 i Meland kommune

Plan av 1. etasje i Mål = 1 : 100

Reknes Byggevare AS

29. 11. 2014


01

MELAND KOMMUNE

Godtekte 1-4-15

Saksnr. 15/483

Saksbehandlar e.f. TSE

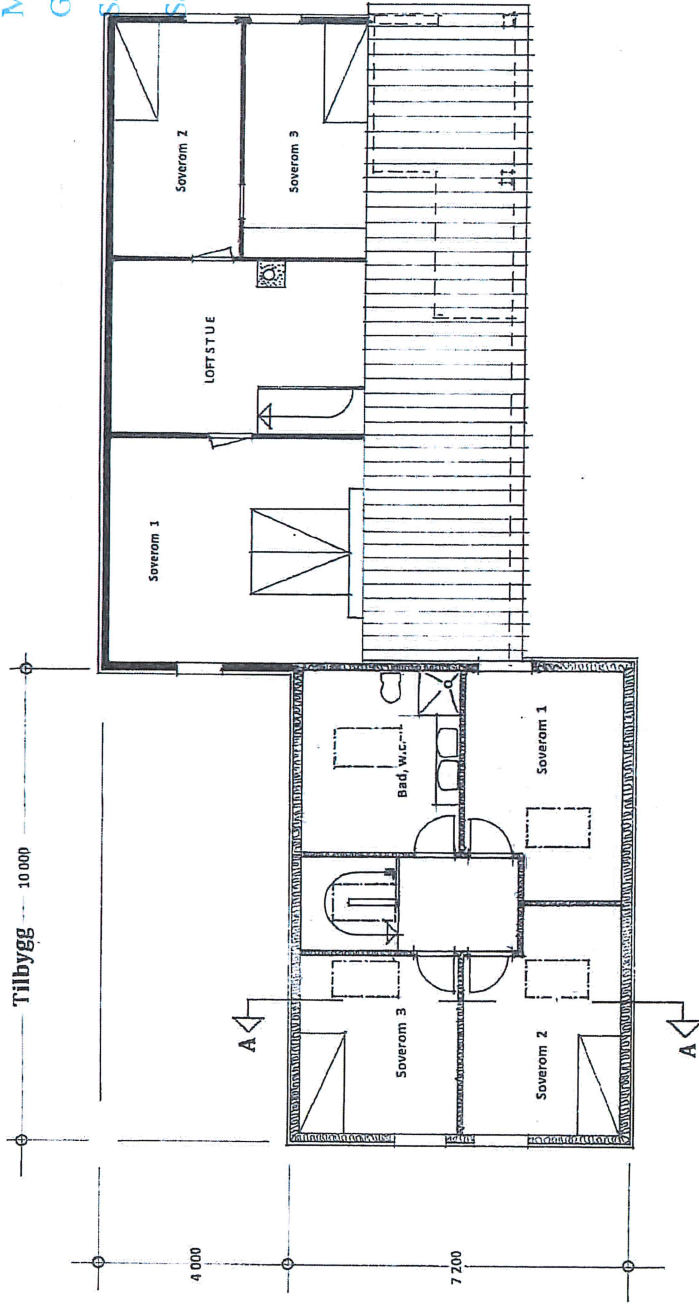

Klein - og Vidar Brabrand

Prosj. tilbygg på Gnr. 43, Bnr. 2 i Meland kommune
Plan av 2. etasje i Mål = 1 : 100
Reknes Byggevare AS
29. 11. 2014



1

MELAND KOMMUNE

Godteke 1-4-15

Saksnr. 15/463

Sakshandsamar e.f. TJE

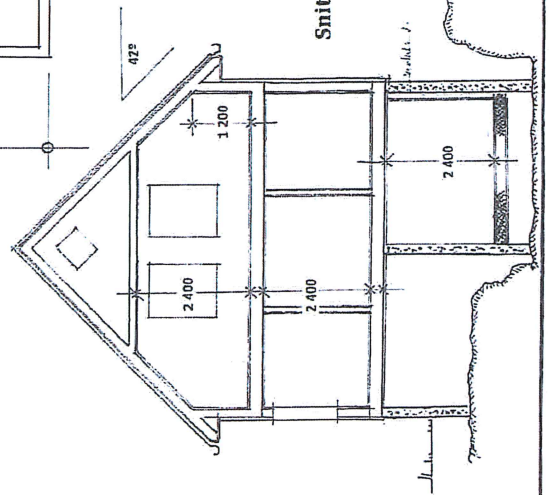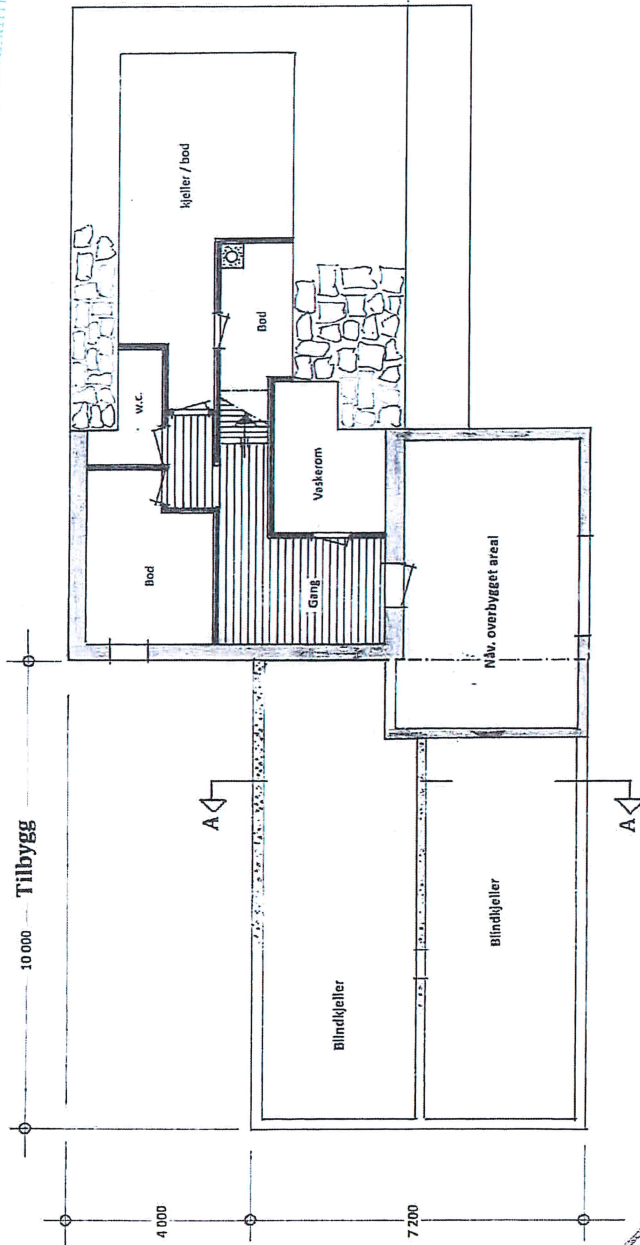

Karvin - og Vikar Brøstved

Prosj. tilbygg på Gnr. 43, Bnr. 2 i Meland kommune
Plan av underetasje og Snitt i Mål = 1 : 100

Reknes Byggløvere AS
29.11.2014

03