

Gnr/Bnr: Vedr 42/118 m fl
Adresse: Djupedalsvegen 72
Eigar/søkar: Markussen m/ fl

Kvalitet : FKB-B

Gjeldande plan : Kommuneplan

Planformål : Hytter

Vår referanse: amg

Sign.




Målestokk: 1:1000
Dato: 28.11.2014



Gjerde
Usikker eigedomsgrense
Målt eigedomsgrense

 Bolighus

 Andre bygg

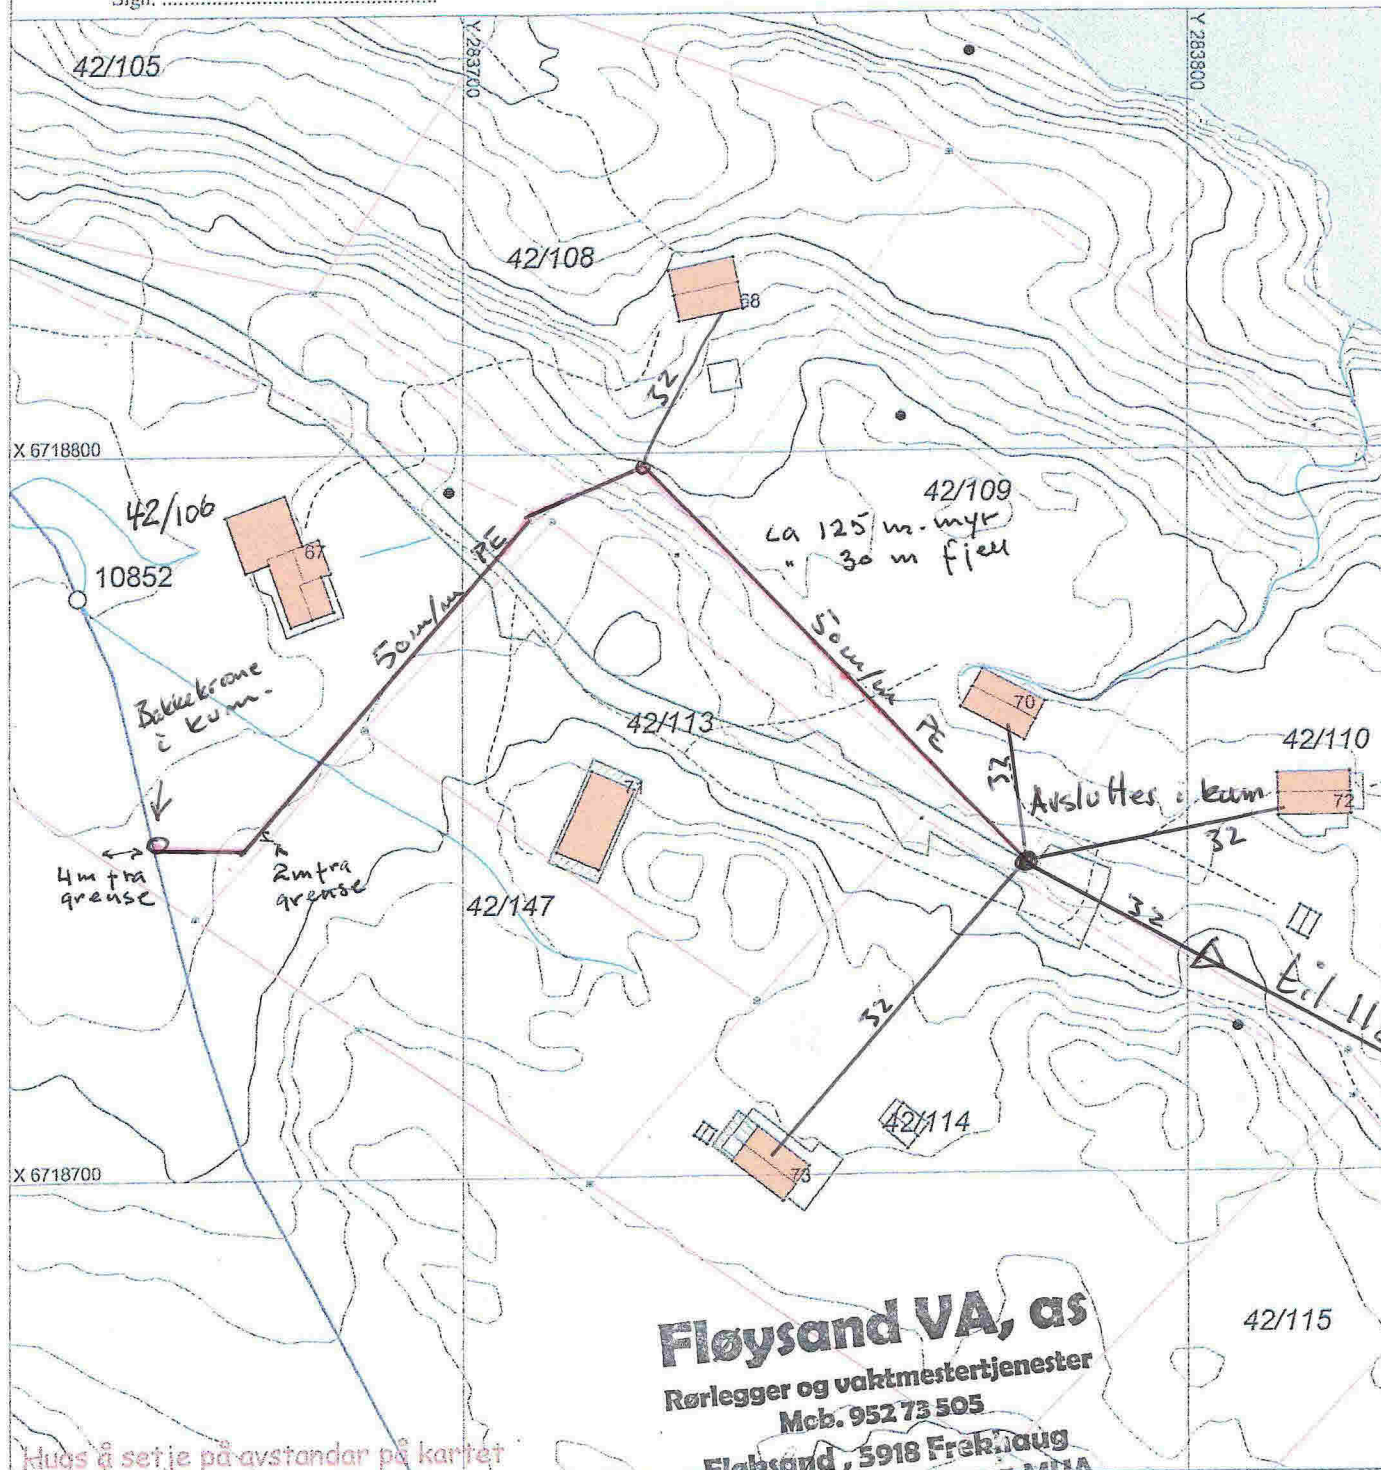

Fløysand VA, as
Rørlegger og vaktmestertjenester
Mob. 952 73 505
Fløysand, 5918 Frekhaug
Org.nr.: No 987 774 525 MVA

SITUASJONSPLAN



Tiltak

Underskrift Situasjonsplan

Dato

