









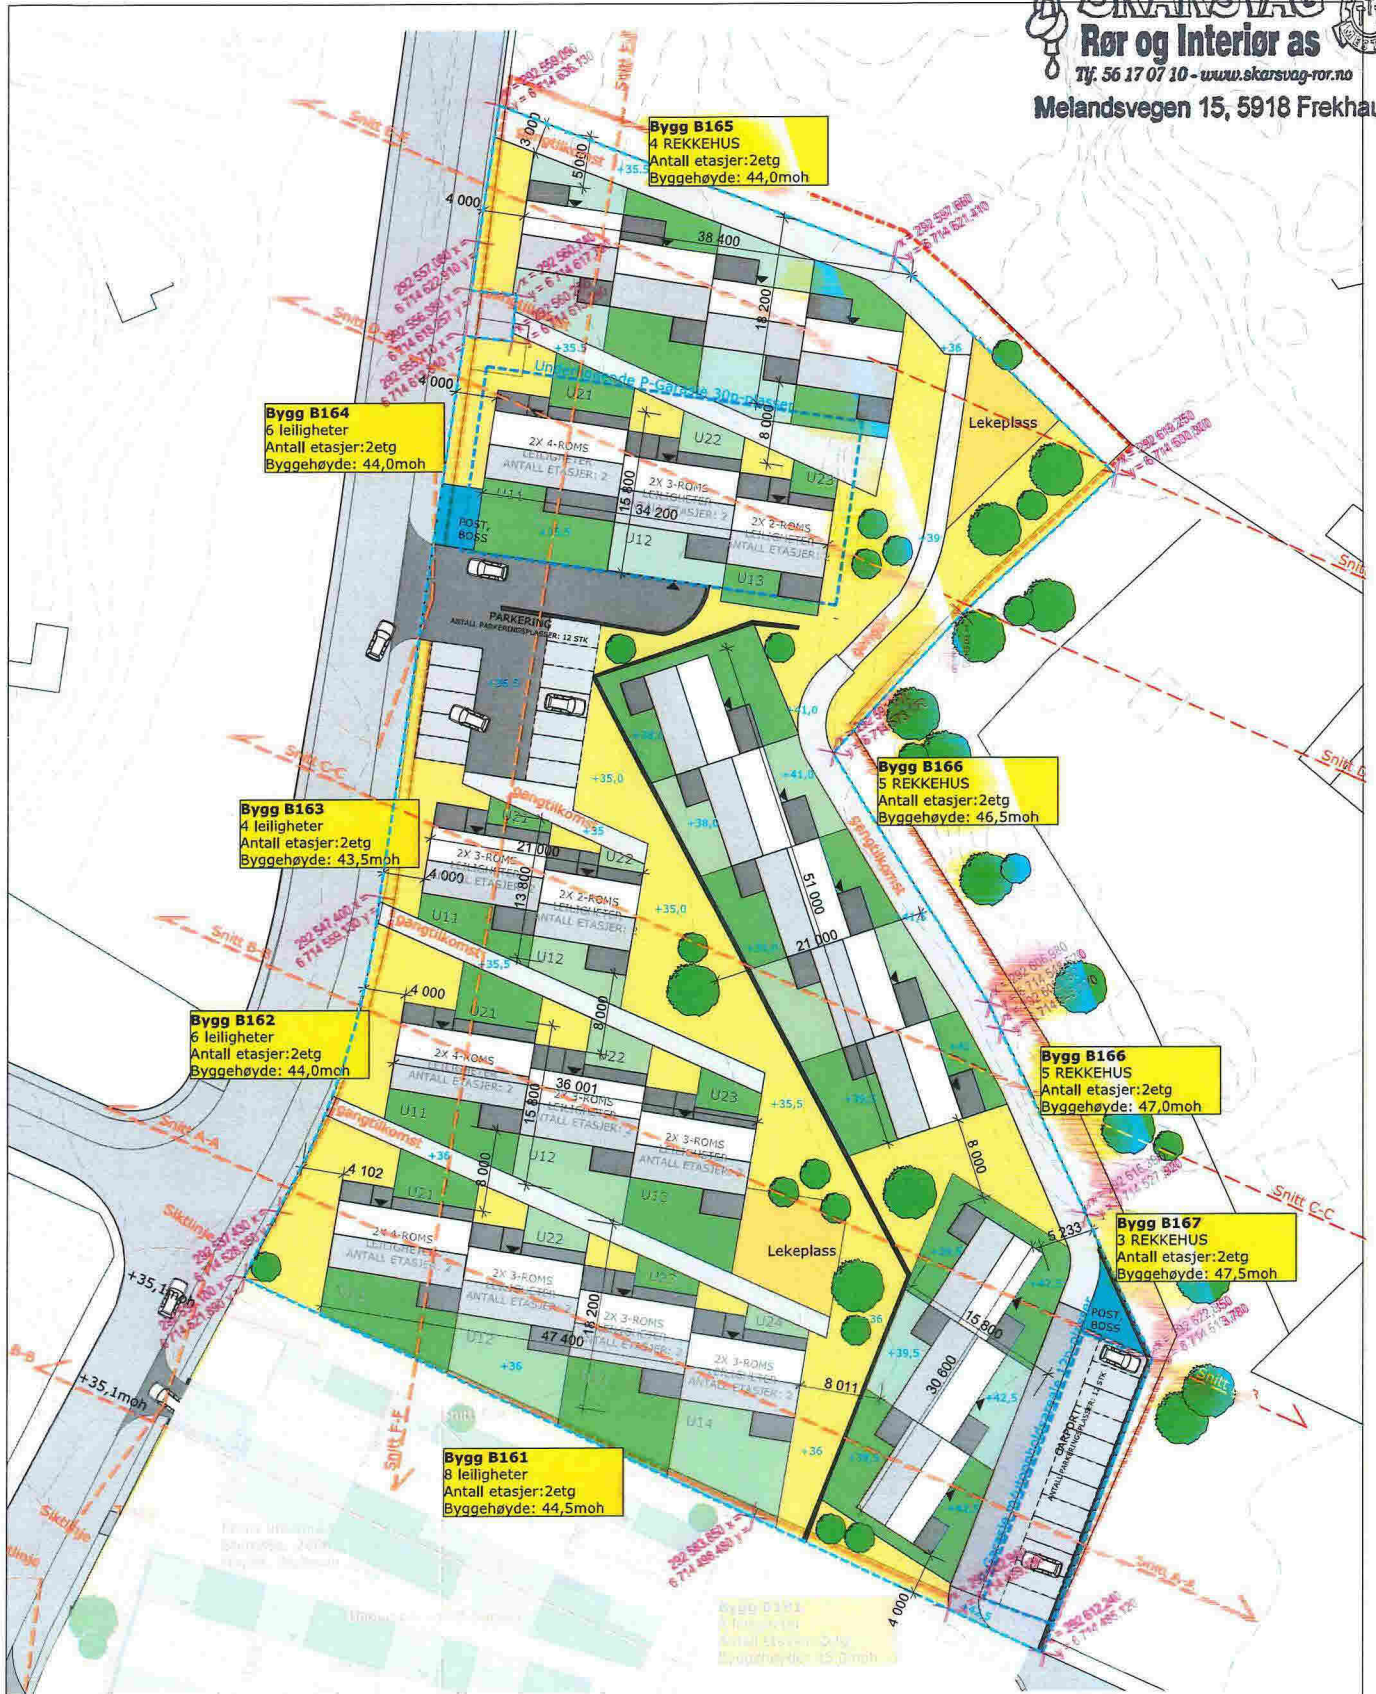

Boss/post	Terrangsnitt/frisikt
Støttemurer	Byggegrense
gangvei	Innganger
Felles uteomr, fast dekke	Kotehøyder nytt terreng
Privat hage	Høyder bygg
Felles lek	Illustrert vegetasjon
Lekeutstyr	Garasje
Plangrense	
Bygg	



<b>Fase:</b> Byggemelding		<b>Tilbakaven:</b> Tysseiland Arkitektur AS		<b>Revisjonsdato:</b> ####	
Arkitekt, Ansvarlig søker: Tysseiland Arkitektur AS Strandgaten 50 5004 Bergen Tlf. 55 30 26 26 www.TyArk.no		 <b>Prosjekt:</b> Mjåtveitmarka B161 Mjåtveitmarka B161, 5918 Frekhaug		<b>Revisjon nr.:</b> ####	
<b>Prosjekt nr.:</b> 1304 <b>Tegningsnr.:</b> B10-01				<b>Dato:</b> 28.05.2013	
<b>Typen tegning:</b> Situasjonsplan 1-500		<b>Kontroll prosjekt:</b>		<b>Målestokk:</b> 1-500	
				<b>Kontroll:</b> TT	



- MEKNAD**
- ① Fikring SP 14 eks. mestakelum
  - ② Fikring av 3 stk  $\varnothing 50$ mm PE VL og 1 stk  $\varnothing 32$ mm PE VL 14  $\varnothing 100$ mm ventikryss i eks. varnkum PÅ hver ledning monteres stengeventil
  - ③ Forlenging av  $\varnothing 200$ mm PVC overvarnledning fra råbottel B16, fram til utløp nord for felt B16 eller til slukerene under veg
  - ④ Forlenging av  $\varnothing 600/1000$ mm stakelum på eksisterende  $\varnothing 200$ mm PVC spillvarnledning

**TEGNFORKLARING**

Eksisterende	Prosjekt
—	—
—	—
—	—
—	—
○ EKS	○
○ EKS	○
—	—
●	●
△	△

**SKARSVAG**  
**Rør og Interiør AS**  
 Melandsvegen 15, 5918 Frekhaug  
 275-15 MBS.


**TILBUDSTEGNING**

Rev.	Dato	Sign.	Revisjons grunner
01			

Prosjekt: **Wælde Bolig AS**  
 Mjåltveitmarka felt B16. Gnr/Bnr. 22/190.  
 Vann- og avløpsplan.

THF	THF	THF
05.07.13		
1:250	AT	
3913		
600		

haugen 
 Fabrikkegaten 7B  
 Tlf. 55 54 42 40  
 e-post: post@haugens.no

  
