


All rights reserved. Passing on and copying of this document, use and communication of its contents not permitted without written authorization.

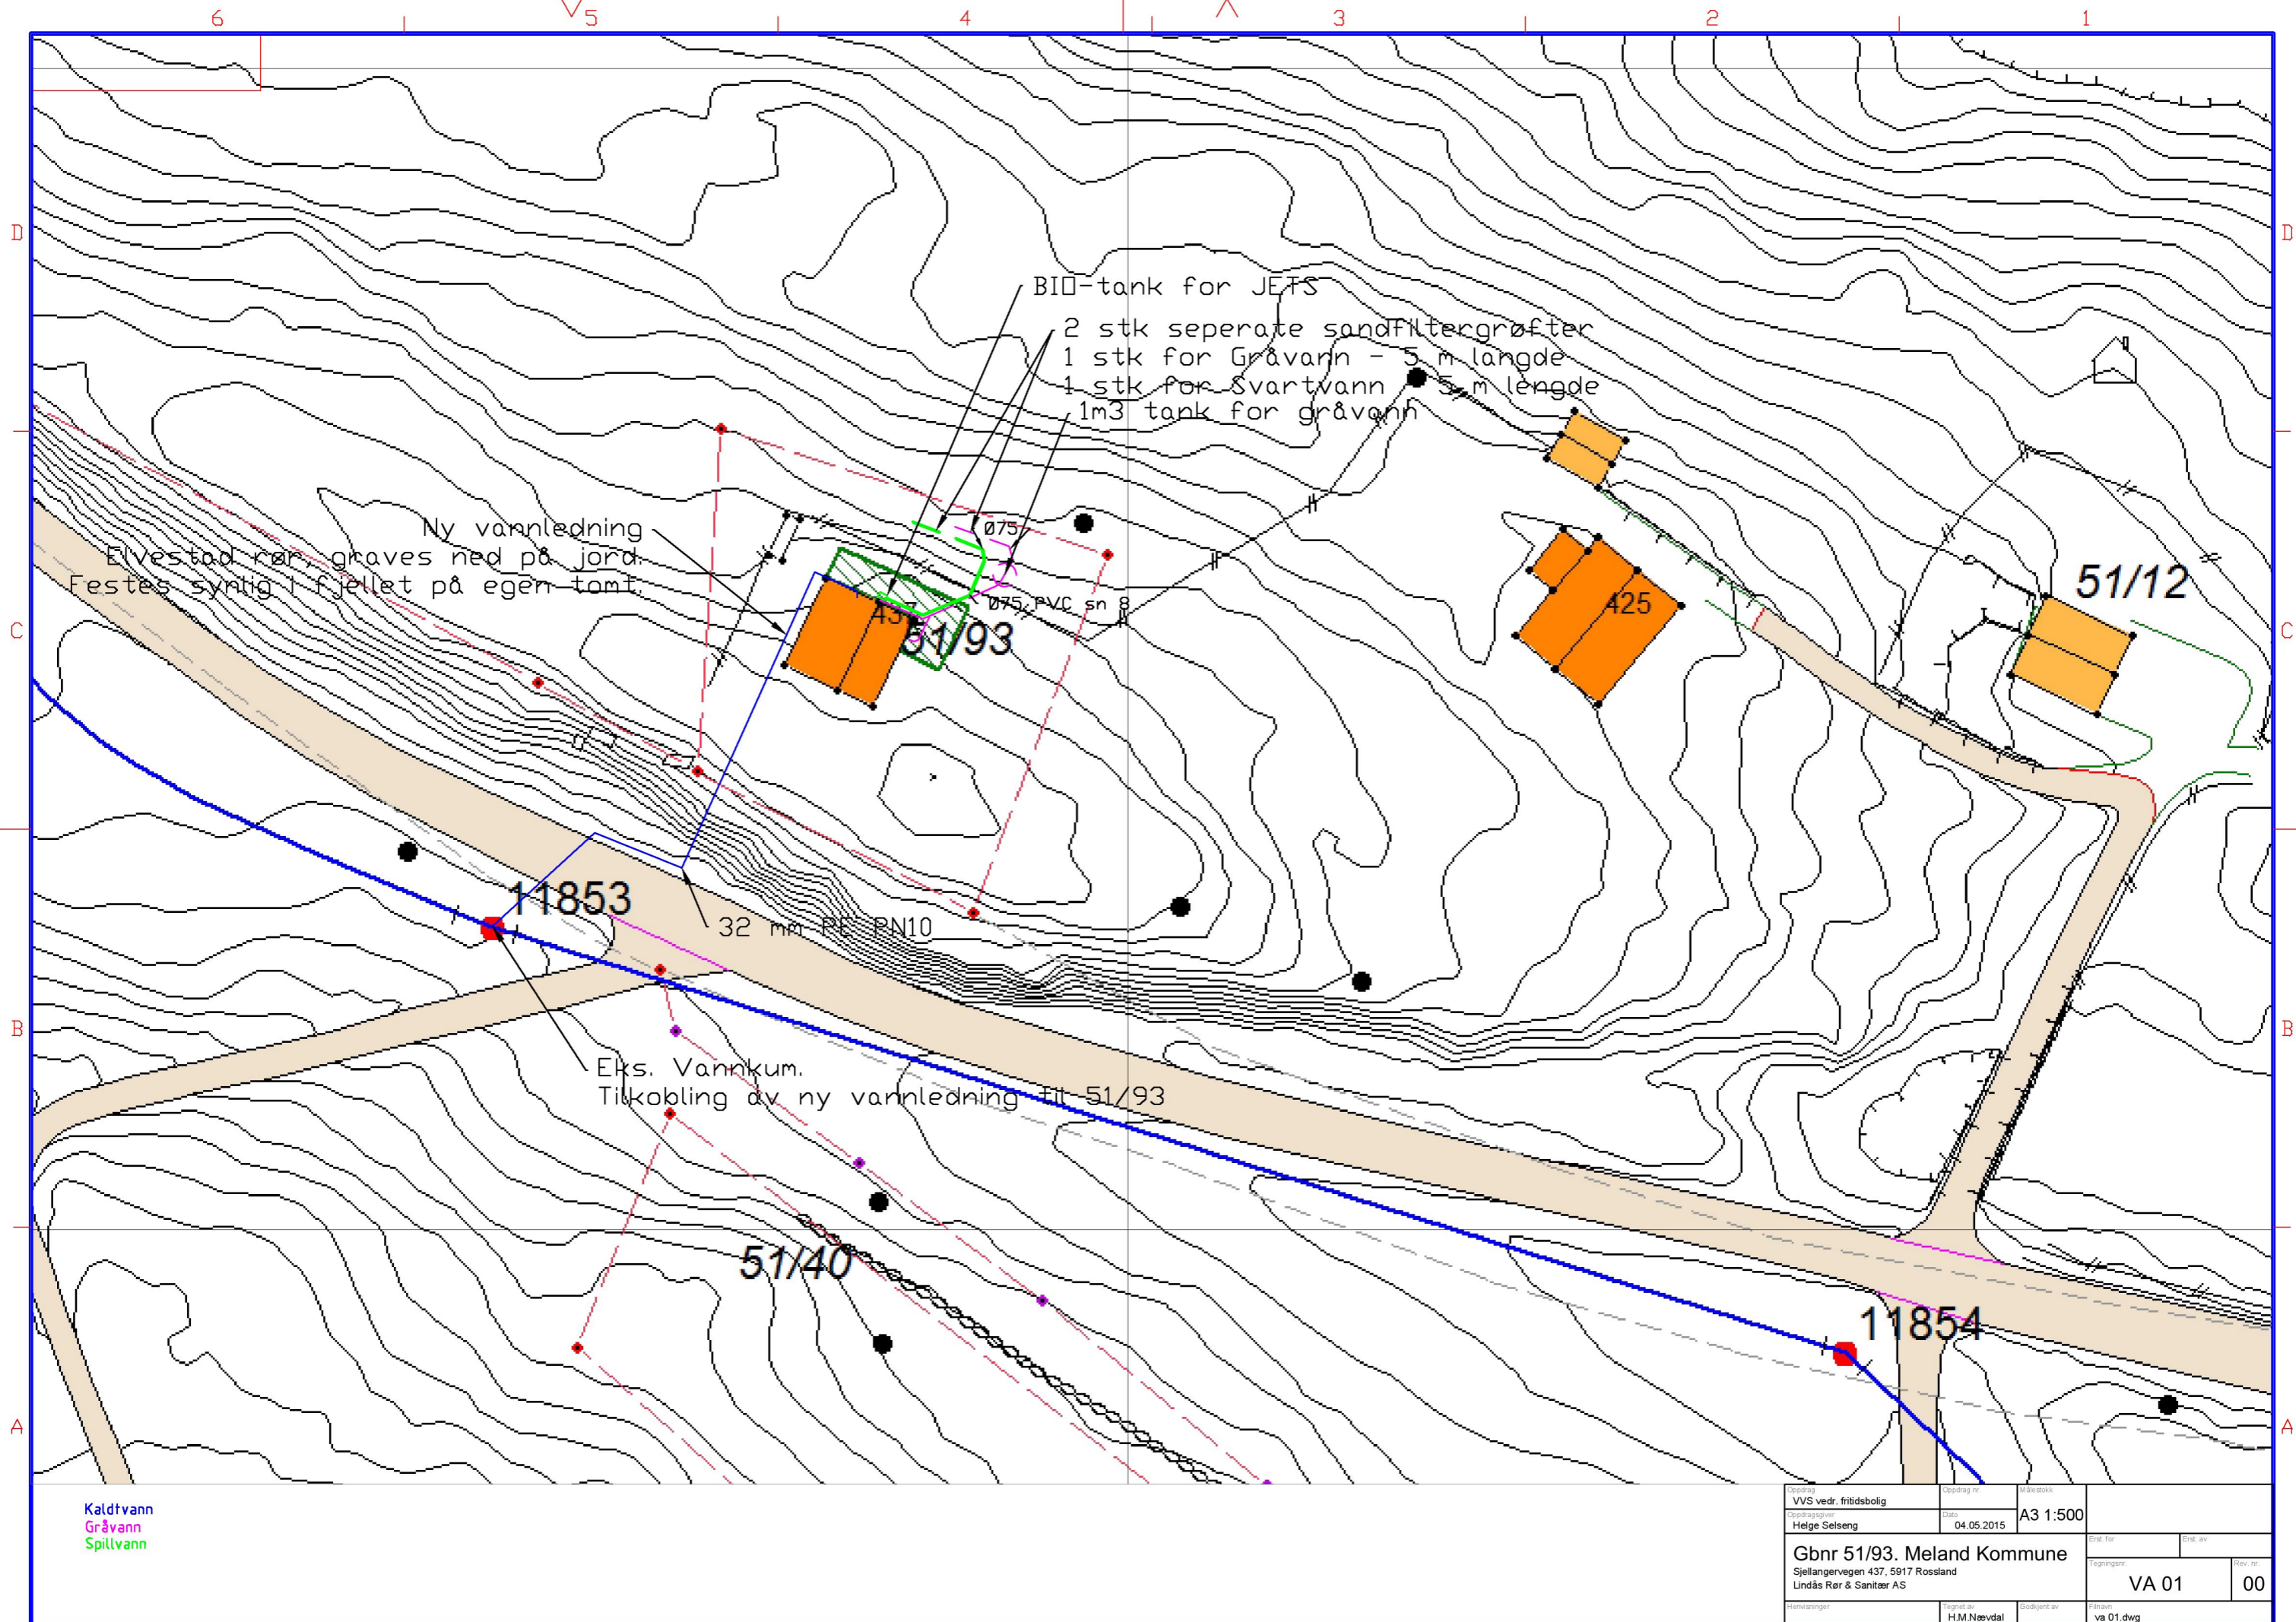

Kaldtvann
 Gråvann
 Spillvann

Oppdrag VVS vedr. fritidsbolig	Oppdrag nr Helge Selseng	Skisseboks A3 1:500
Dato 04.05.2015	Drift for	Rev. nr.
Gbnr 51/93. Meland Kommune Sjellangervegen 437, 5917 Rosland Lindås Rør & Sanitær AS		Tegning VA 01
Rev. nr. 00	Revisjon va 01.dwg	