

SITUASJONSKART 1:500

Enebolig

DATA DESIGN SYSTEM


Situasjonskart for del av 10/40
 Boligsenteret Bergen Prosjekt AS
 Holsbergstien
 16.03.2015
 Målestokk 1:500
 Meland kommune



Boligsenteret Bergen as
 Ervikveien 70 B, S106 Øvre Ervik
 Tlf: 55 53 55 90 Fax: 55 53 55 95
 www.boligsenteret.com

Tiltakshaver: **Boligsenteret Bergen as**
 Byggeplass: **Holsbergstien Felt B8 Parsell 5**
 Kommune: **Meland**
 Gnr: 10 Bnr: del av 40 Mål. 1:500

Dato: 29.06.2015
 Tegn: Oddva
 Prosjekt: HolmeB8En
 Tegn.nr: 506

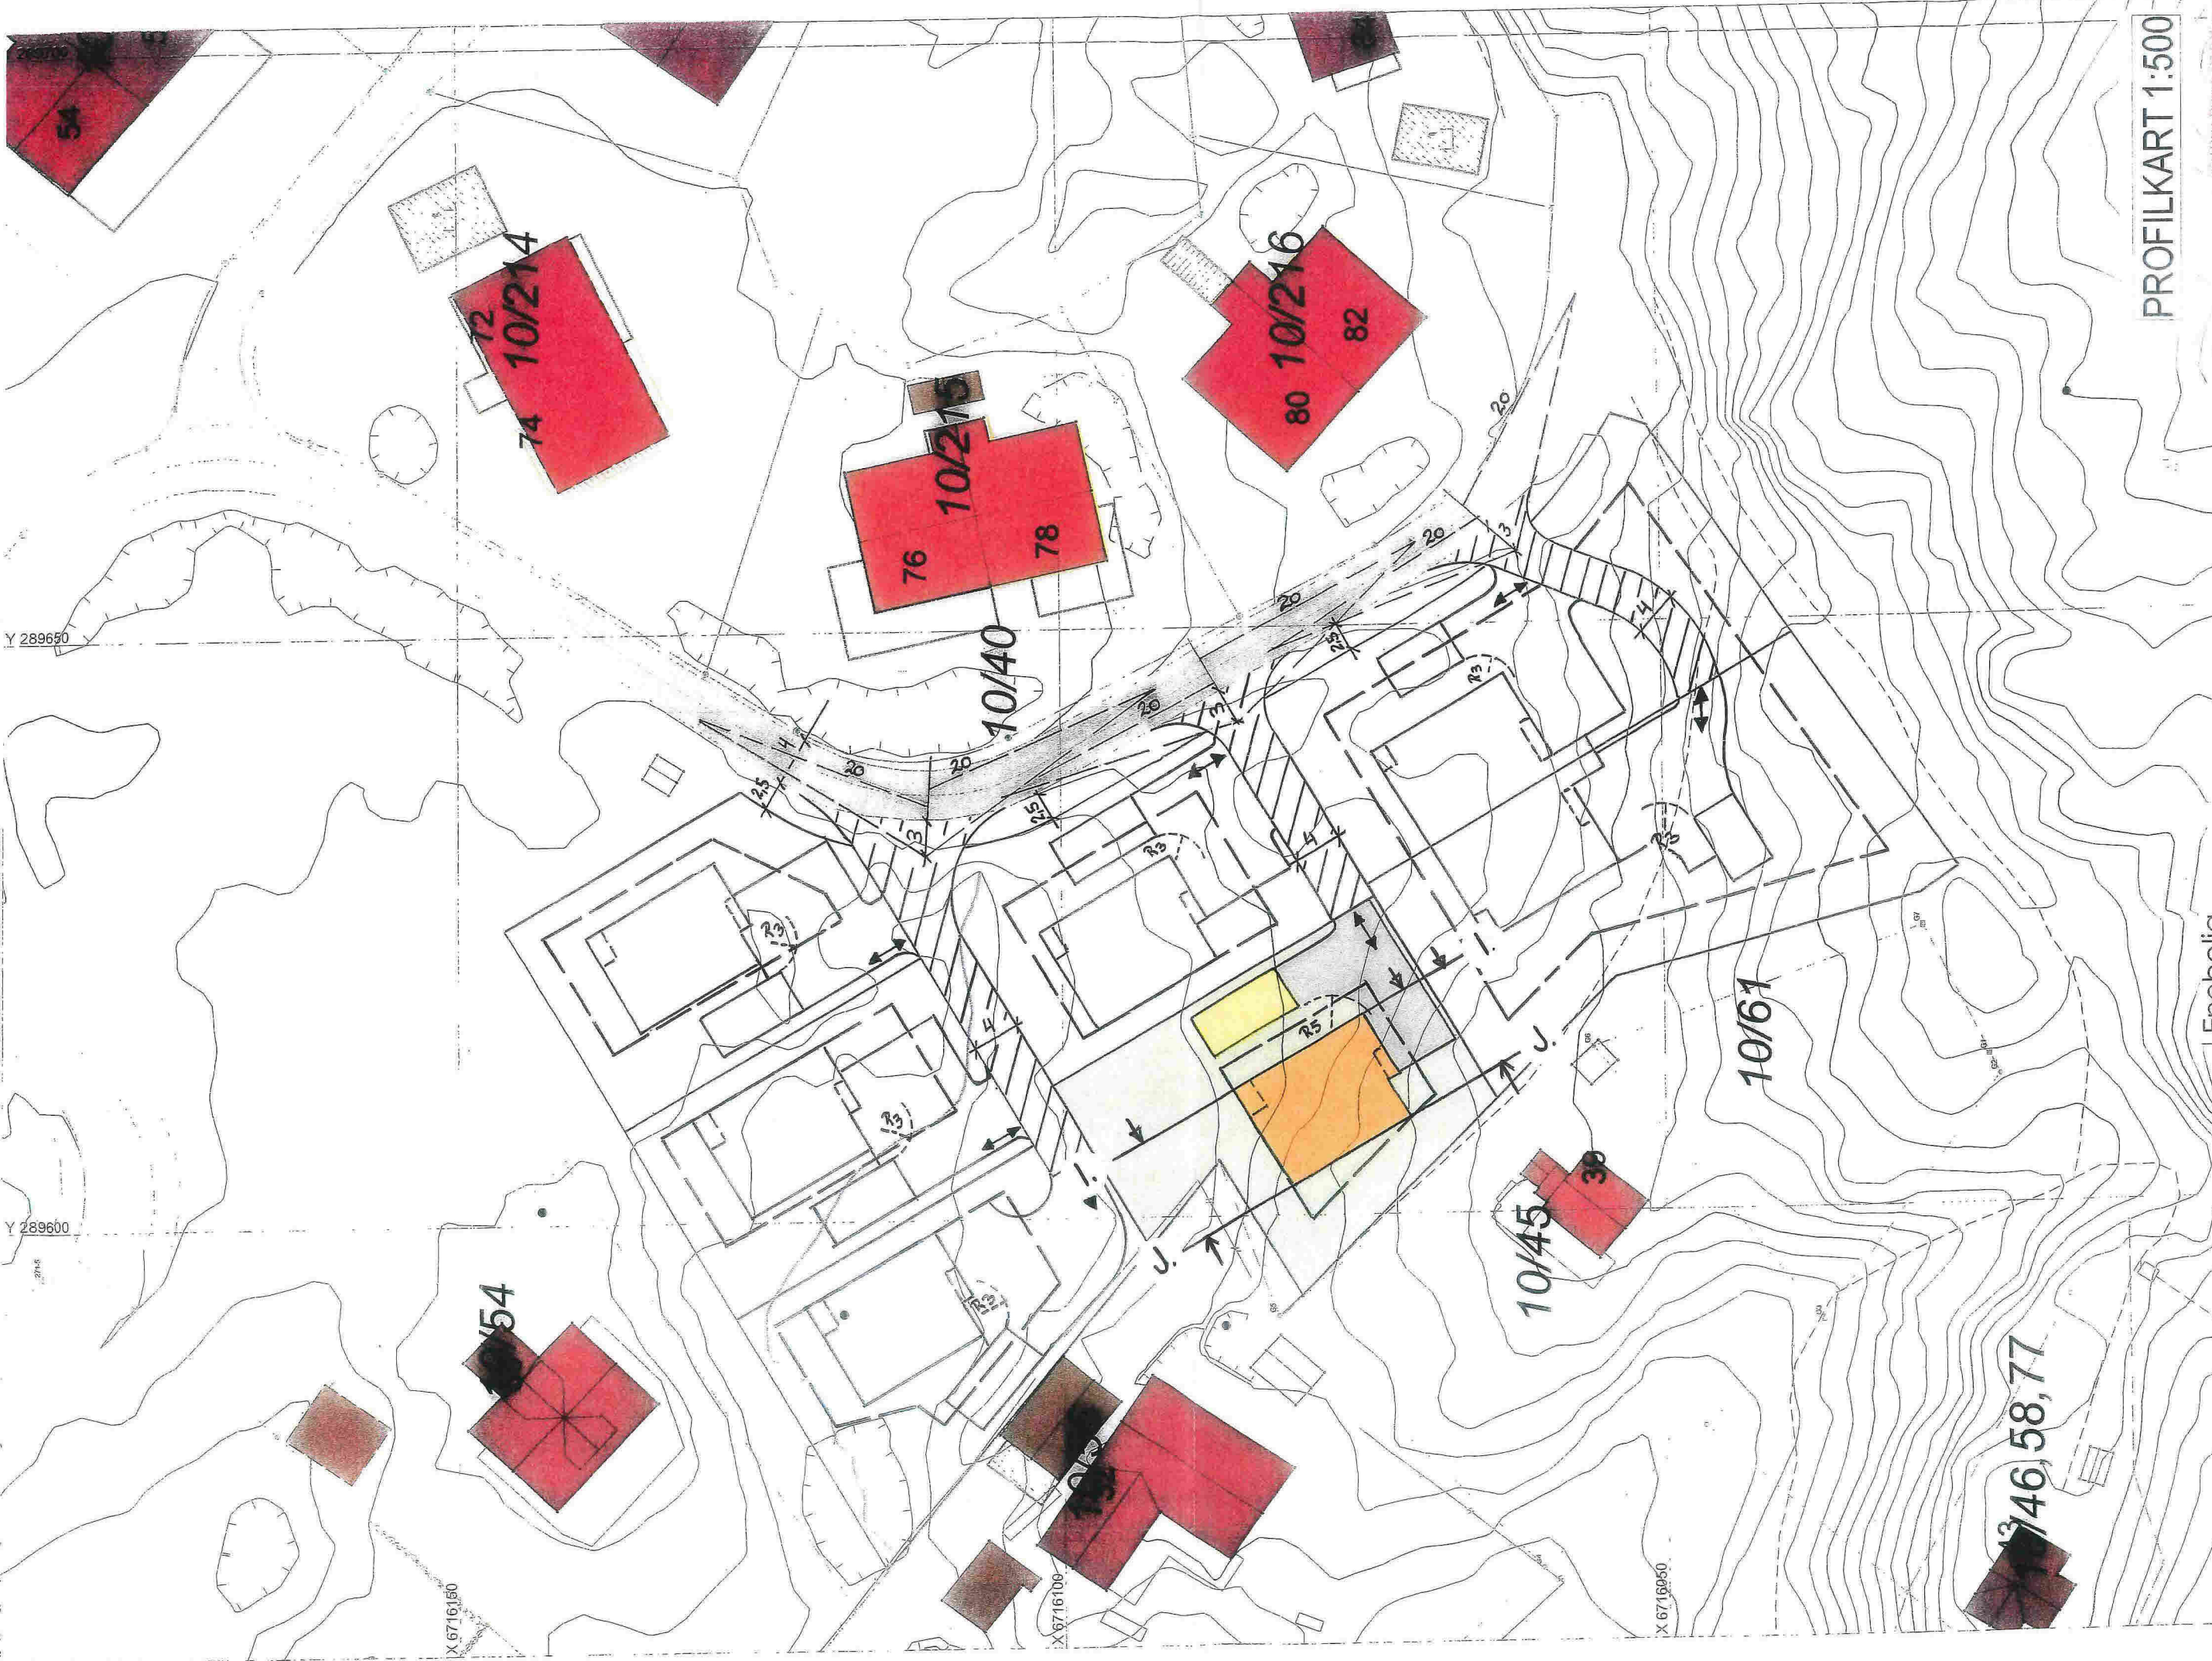

PROFILKART 1:500

Enebolig

BOLIGSENTERET
 Boligsenteret Bergen as
 Eriksveien 70 B, 5106 Øvre Eivås
 tlf. 55 55 55 98 fax 55 55 55 95
 www.boligsenteret.com

Tiltakshaver: **Boligsenteret Bergen as**
 Byggeplass: **Holsbergstien Felt B8 Parsell 5**
 Kommune: **Meland**
 Gnr.: **10** Bnr.: **del av 40** Mål.: **1:500**

Dato: **29.06.2015**
 Tegn.: **Oddva**
 Prosjekt: **HolmeB8Ene**
 Tegnr.: **506**

Situasjonskart for del av 10/40
 Boligsenteret Bergen Prosjekt AS
 Holsbergstien
 16.03.2015
 Målestokk 1:500
 Meland kommune

