



SITUASJONSKART 1:500

Enebolig




Situasjonskart for del av 10/40
 Boligsenteret Bergen Prosjekt AS
 Holsbergstien
 16.03.2015
 Målestokk 1:500
 Meland kommune

BOLIGSENTERET
 Boligsenteret Bergen as
 Ervikveien 70 B, 5106 Øvre Ervik
 Tlf. 55 53 55 90 Fax: 55 53 55 95
 www.boligsenteret.com

Tiltakshaver: **Boligsenteret Bergen as**
 Byggeplass: **Holsbergstien Felt B8 Parsell 2**
 Kommune: **Meland**
 Gnr: **10** Bnr: **del av 40** Mål: **1 : 500**

DATA DESIGN SYSTEM
 Dato: **29.06.2015**
 Tegn: **Oddva**
 Prosjekt: **HolmeB8Ene**
 Tegn.nr: **506**

© Tegningen er beskyttet i.h.t. lov om opphavsrett.

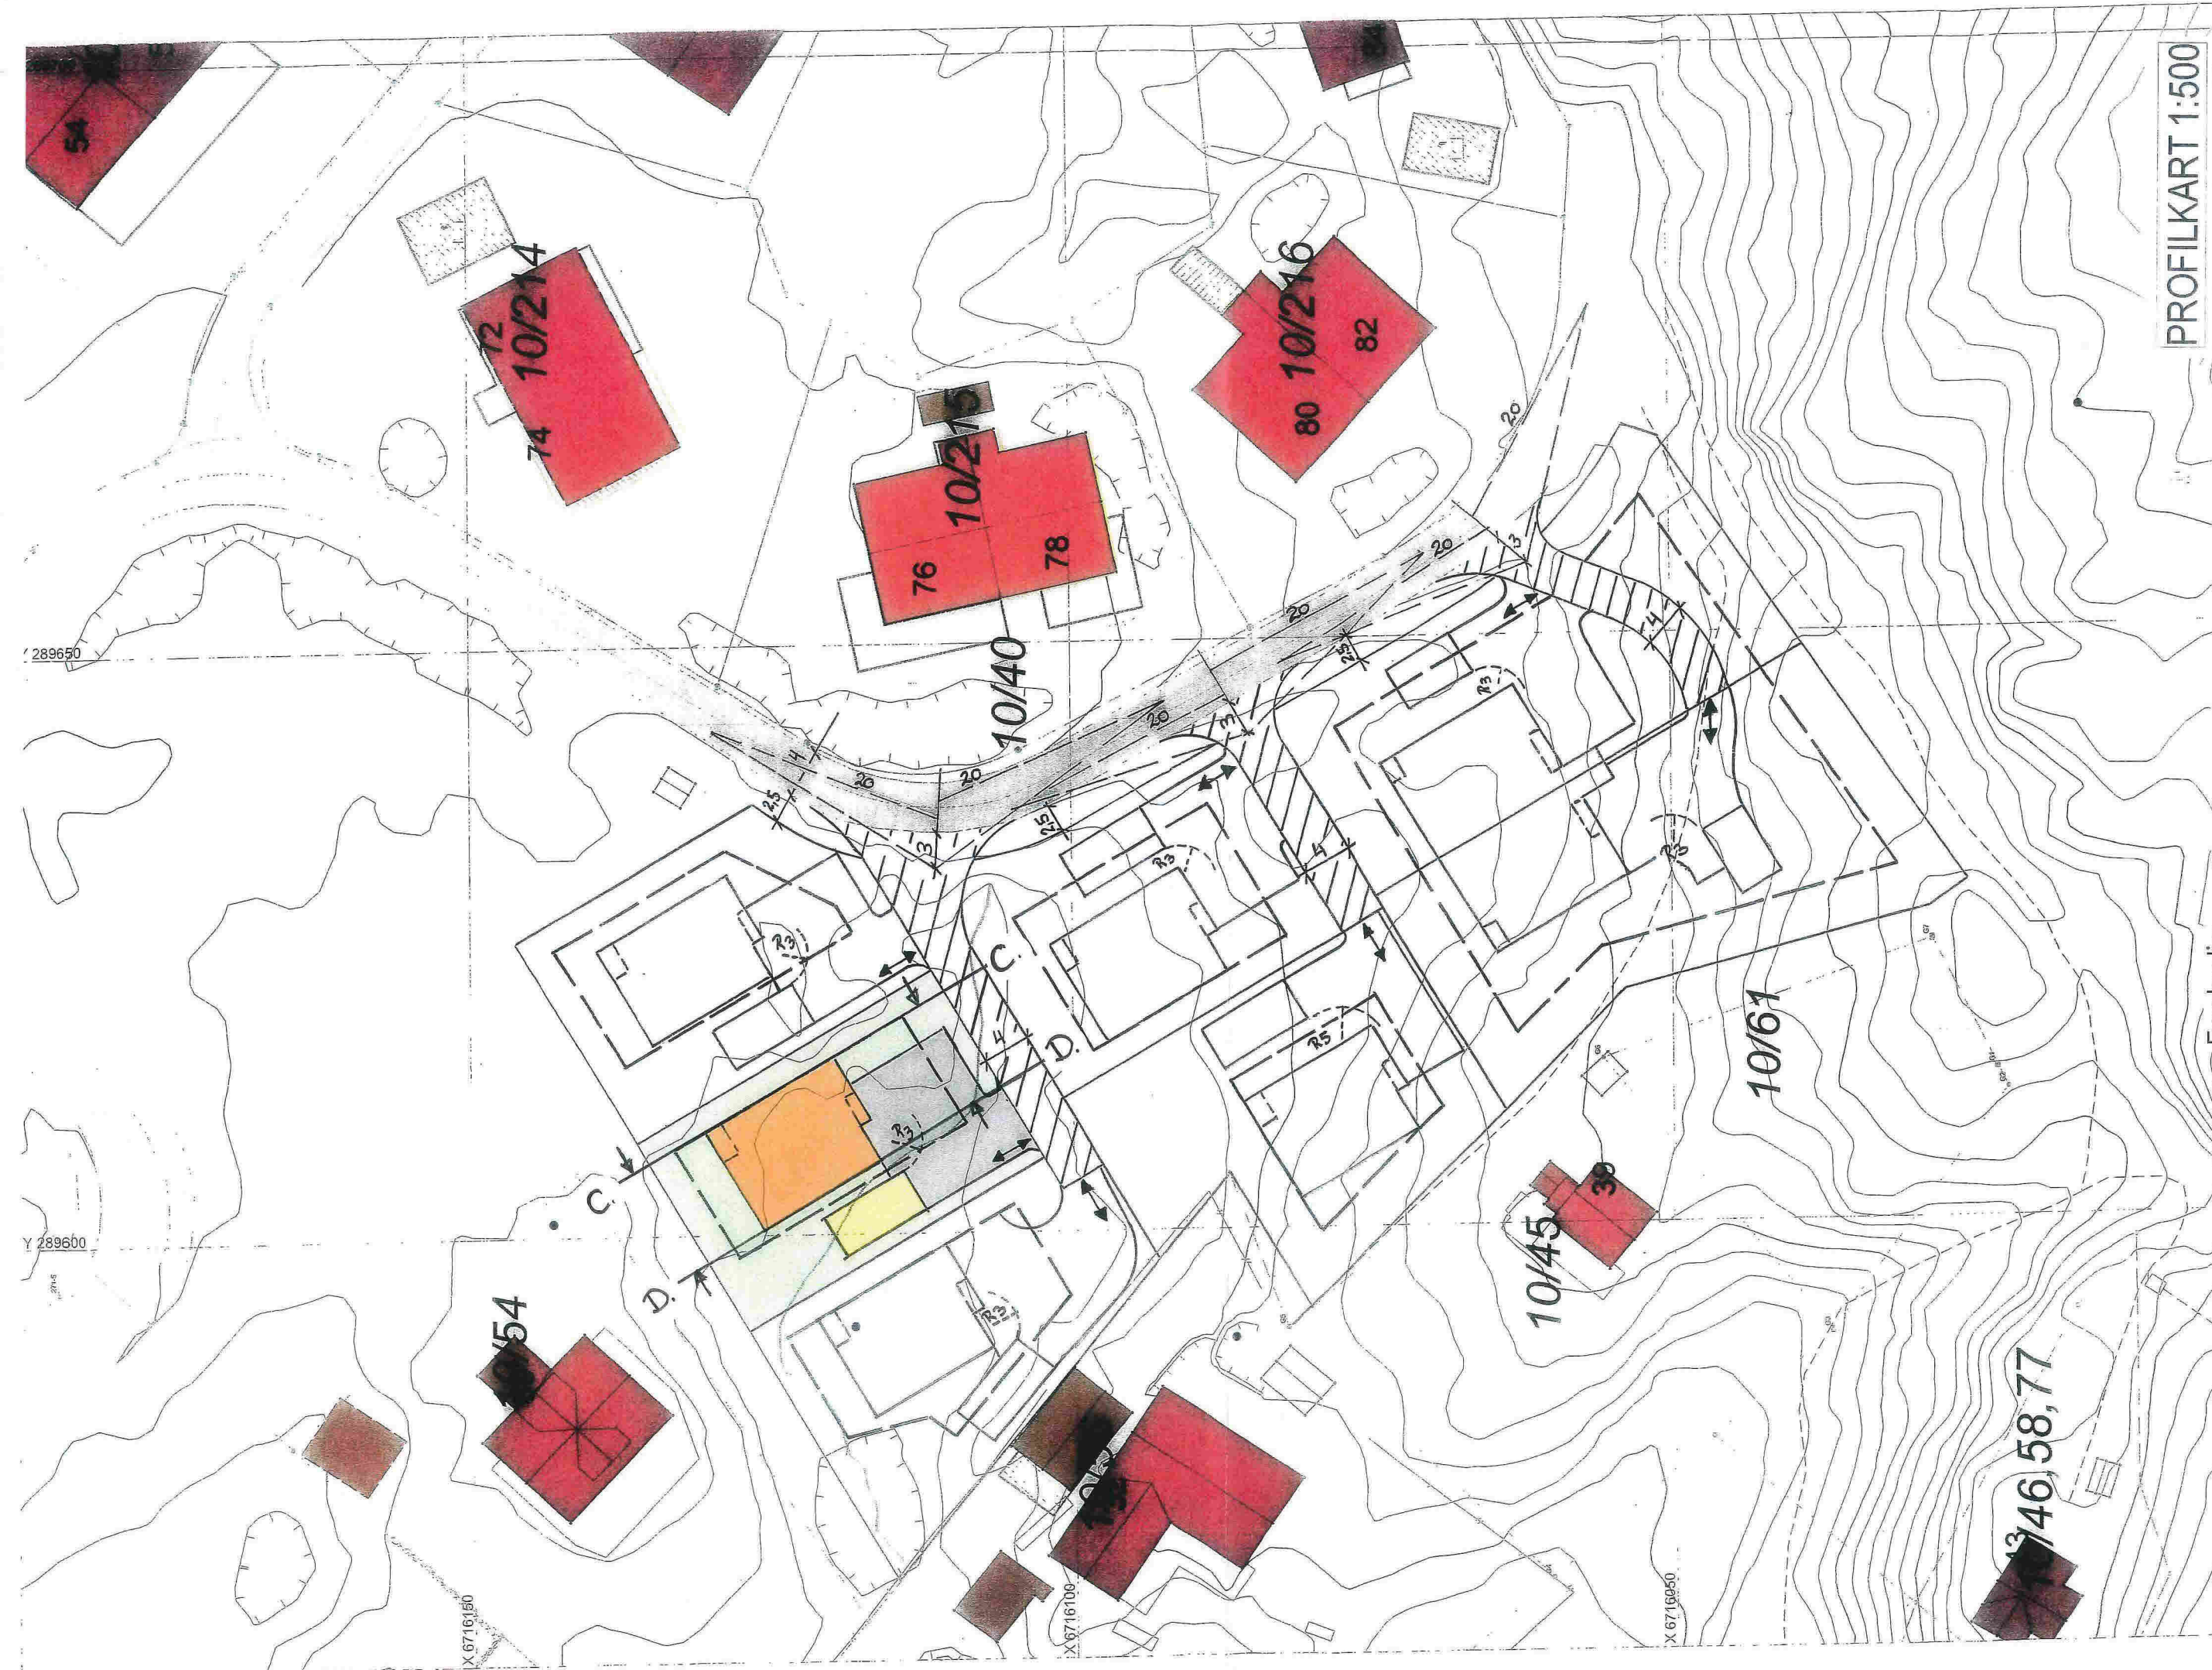

PROFILKART 1:500

Enebolig

BOLIGSENTERET
 Boligsenteret Bergen as
 Enkveien 70 B 5106 Øvre Ervik
 Tlf. 55 53 53 90 Fax. 55 53 55 95
 www.boligsenteret.com

Boligsenteret Bergen as
 Holsbergstien Felt B8 Parsell 2
 Meland
 Bnr. del av 40 Mål. I. : 500

Boligsenteret Bergen as
 Holsbergstien Felt B8 Parsell 2
 Meland
 Bnr. del av 40 Mål. I. : 500

Situasjonskart for del av 10/40
 Boligsenteret Bergen Prosjekt AS
 Holsbergstien
 16.03.2015
 Målestokk 1:500
 Meland kommune



© Tegningen er beskyttet i.h.t. lov om opphavsrett