

SITUASJONSKART 1:500

Enebolig


DATA DESIGN SYSTEM



Situasjonskart for del av 10/40
 Boligsenteret Bergen Prosjekt AS
 Holsbergstien
 16.03.2015
 Målestokk 1:500
 Meland kommune

 BOLIGSENTERET <small>Boligsenteret Bergen as Ervikveien 70 B, 5106 Øvre Ervik Tlf: 55 53 55 90 Fax: 55 53 55 95 www.boligsenteret.com</small>	Tiltakshaver:	Boligsenteret Bergen as	Dato:	29.06.2015
	Byggeplass:	Holsbergstien Felt B8 Parsell 1	Tegn:	Oddva
	Kommune:	Meland	Prosjekt:	HolmeB8Ene
	Gnr:	10	Bnr:	del av 40 Mål. 1: 500
				Tegn.nr:

© Tegningen er beskyttet i.h.t. lov om opphavsrett.

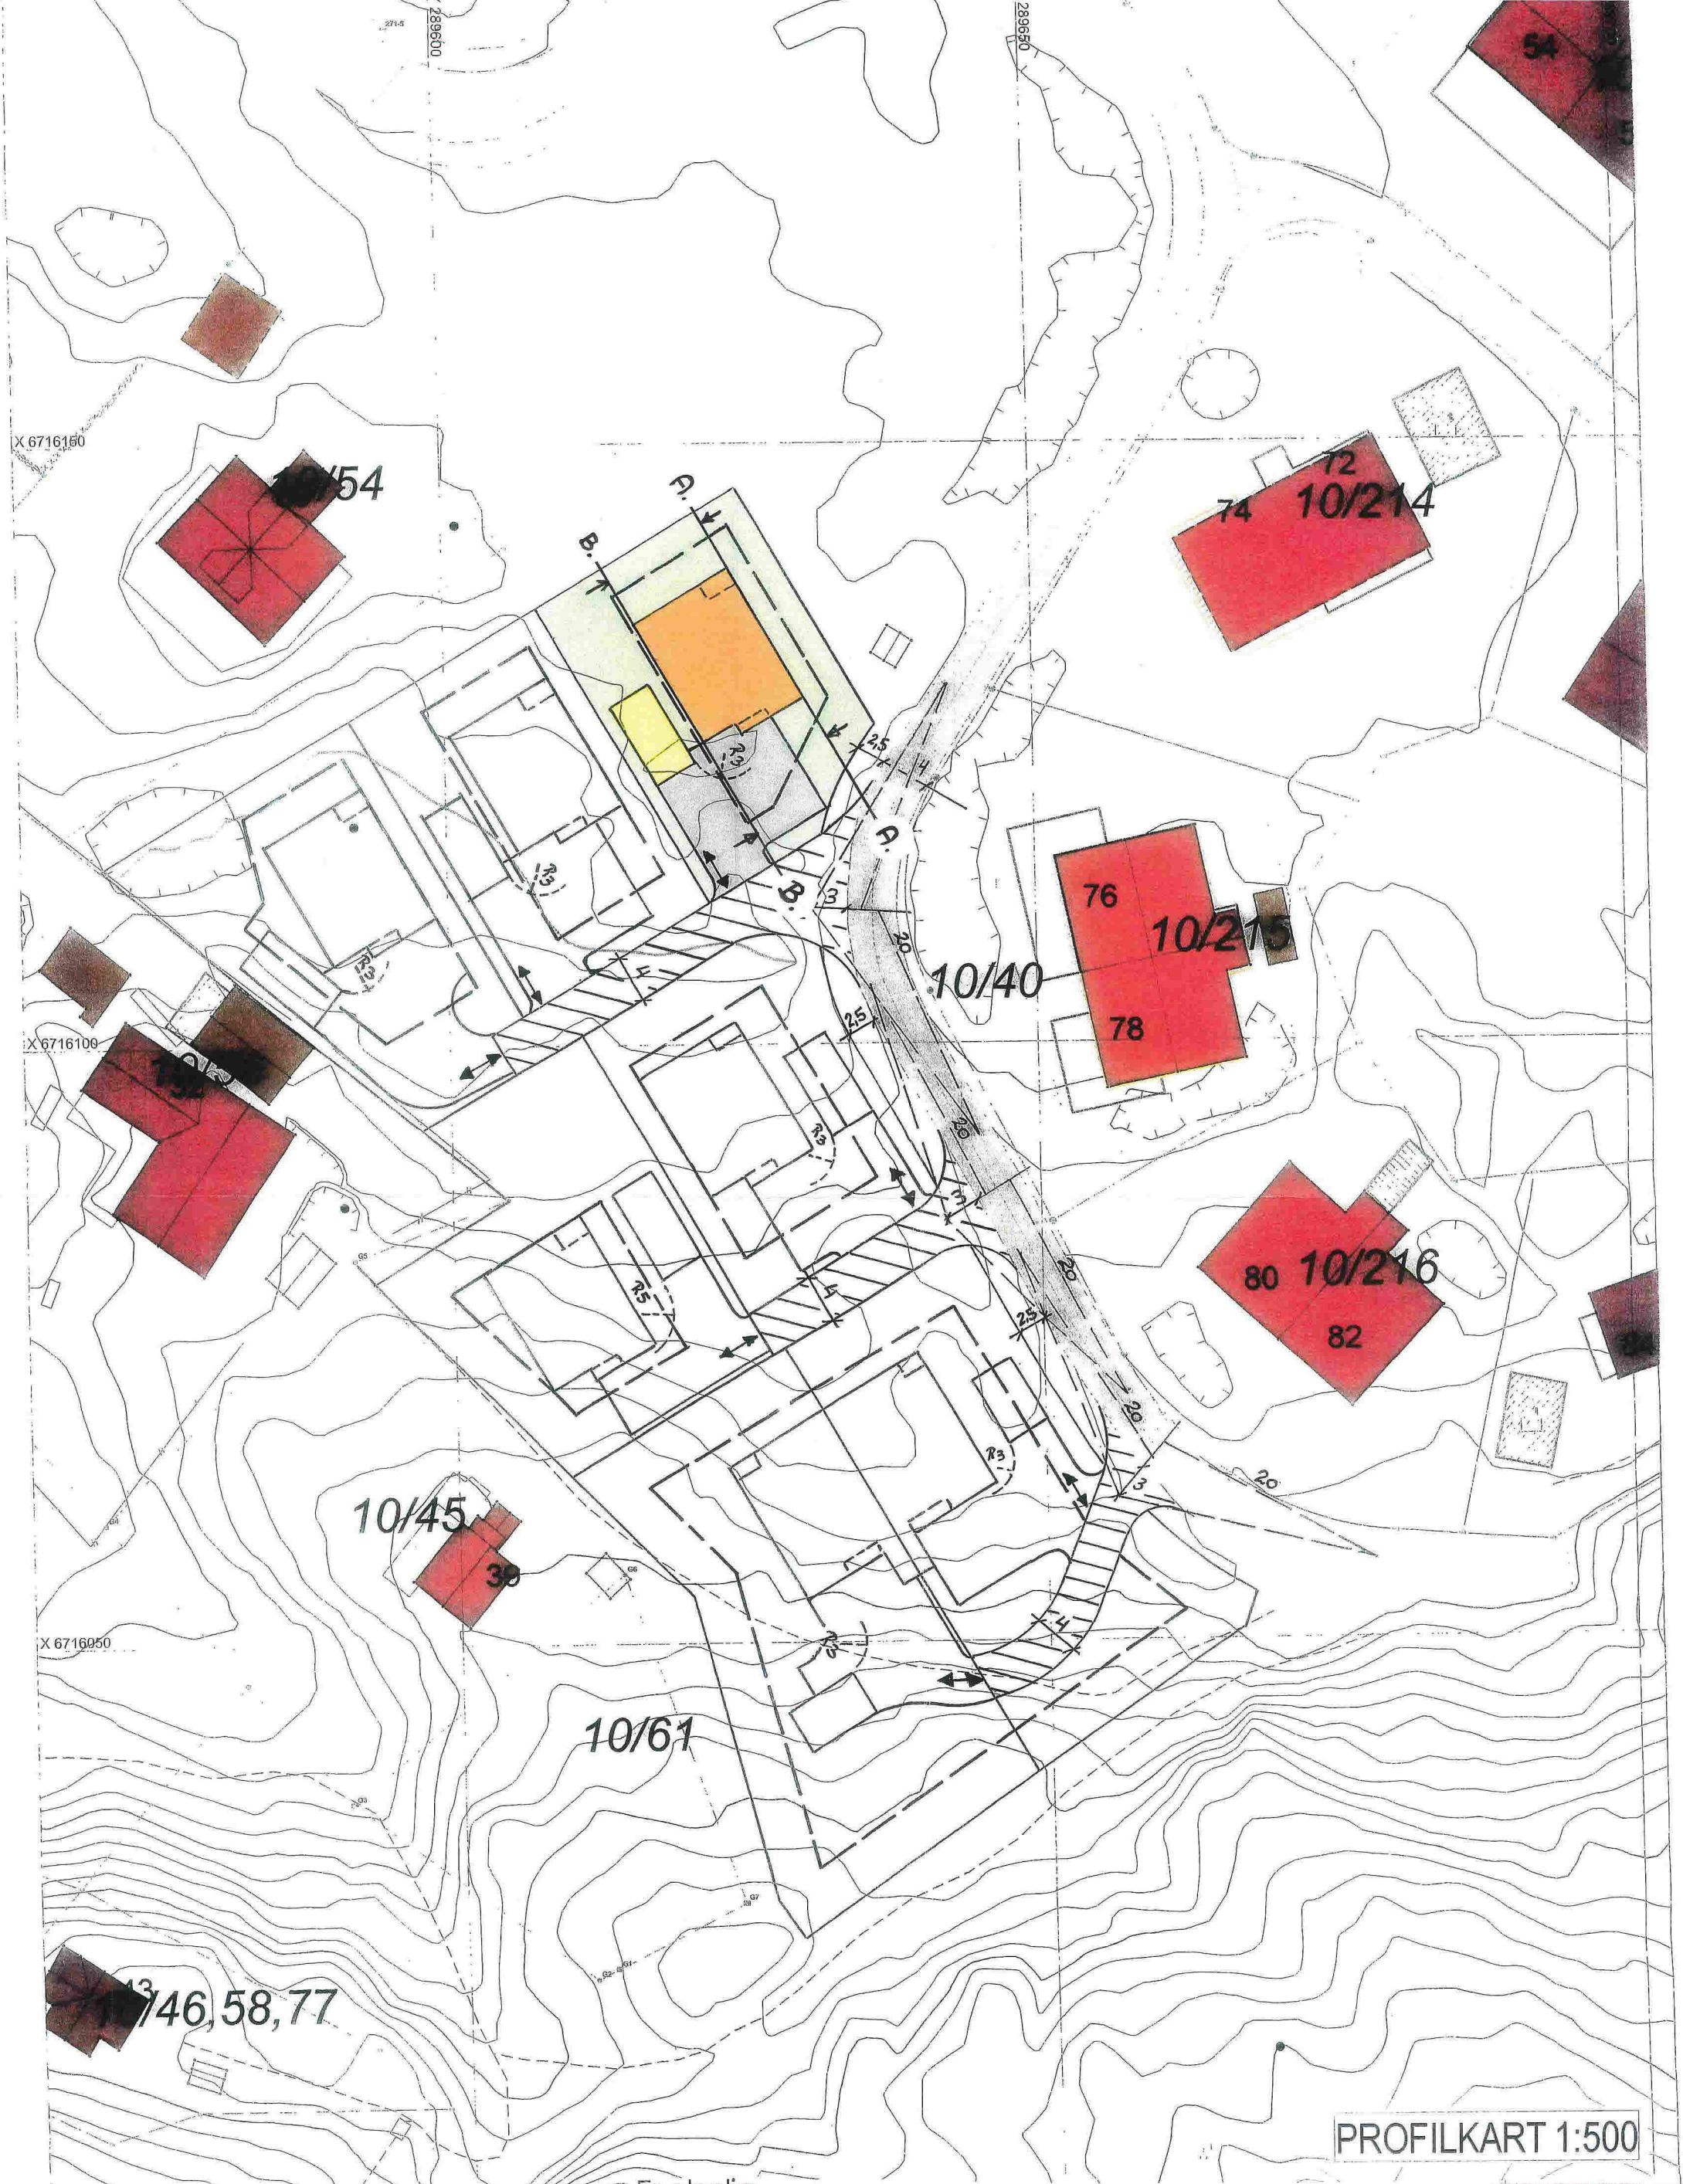

PROFILKART 1:500

Enebolig



Situasjonskart for del av 10/40
 Boligsenteret Bergen Prosjekt AS
 Holsbergstien
 16.03.2015
 Målestokk 1:500
 Meland kommune

 BOLIGSENTERET <small>Boligsenteret Bergen as Ervikveien 70 B, 5106 Øvre Ervik Tlf. 55 53 55 90 Fax: 55 53 55 95 www.boligsenteret.com</small>	Tiltakshaver:	Boligsenteret Bergen as	Dato:	29.06.2015
	Byggeplass:	Holsbergstien Felt B8 Parsell 1	Tegn:	Oddva
	Kommune:	Meland	Prosjekt:	HolmeB8Ene
	Gnr:	10	Bnr:	del av 40 Mål: 1 : 500
			Tegn.nr:	506

© Tegningen er beskyttet i.h.t. lov om opphavsrett.