D2

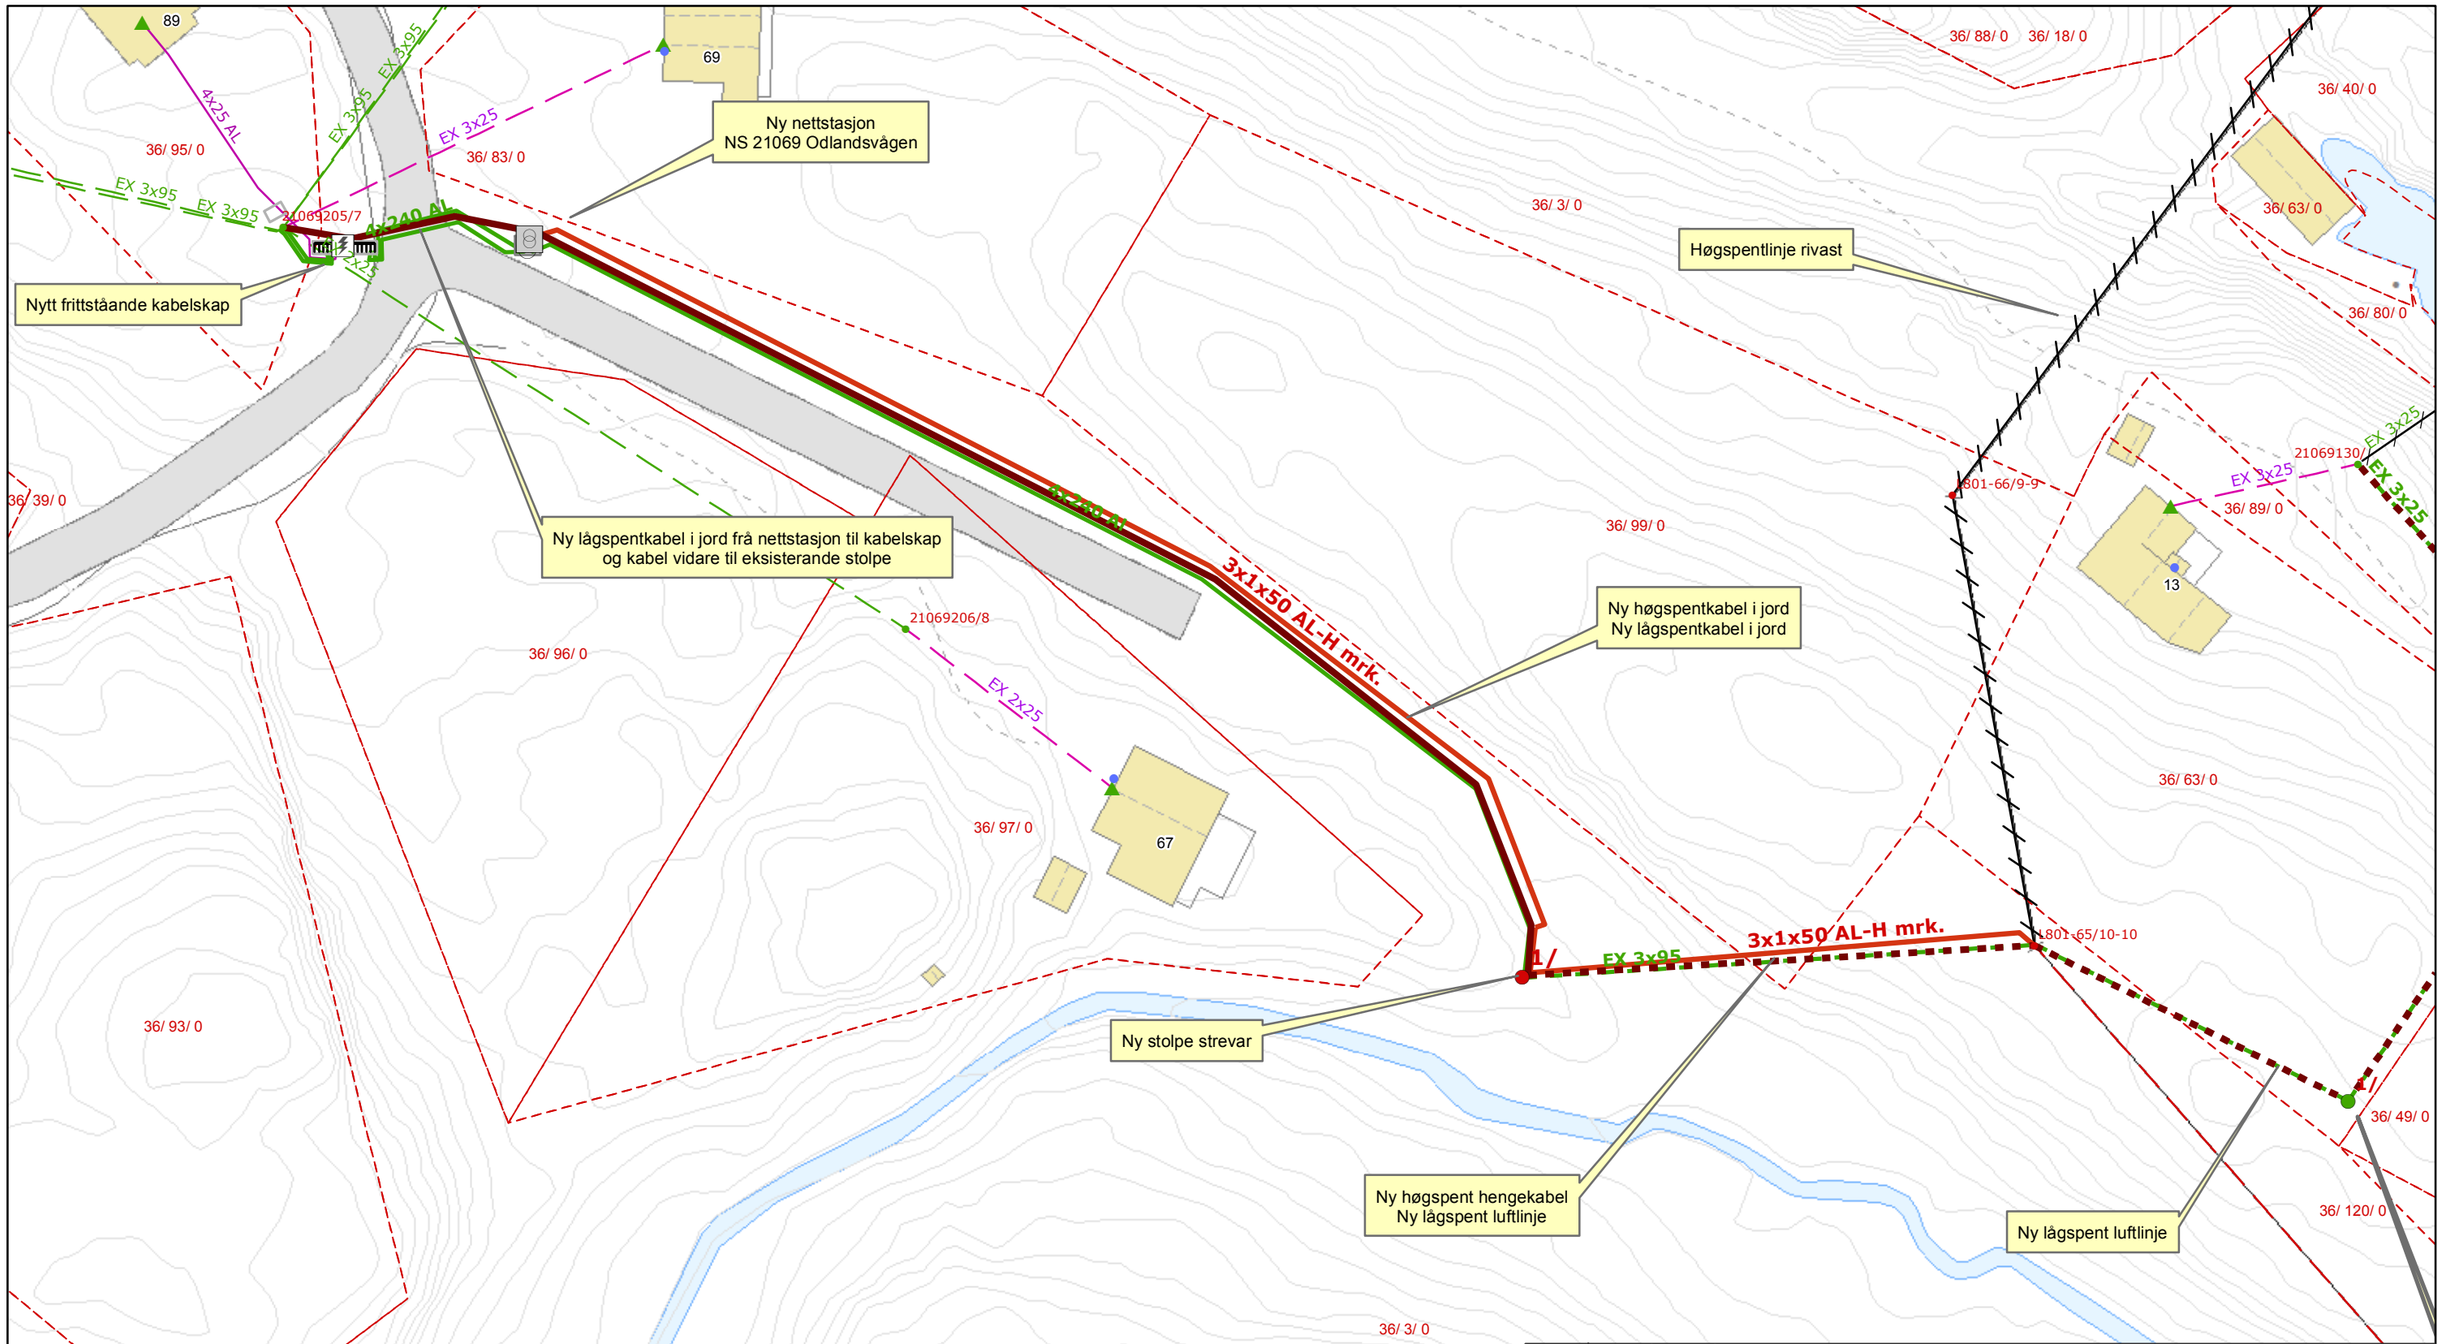

Rev.	Dato	Sign.	Revisjonens art.

NS 21069 Odlandsvågen

Kart grunneigar 2

BKK

Kokstadvegen 37, Pb. 7050, 5020 Bergen, Telefon 55127000

J. Jordal	<Dobbeltklikk her>
Tegner	<Dobbeltklikk her>
Dato	16.07.2015
Tegningsnr.	
Målestokk	1:500 (A3)
Prosjekt nr.	320702
Del	<ant>
Type	<nr>
Revisjon	