


NBI målt må kontrolleres på stedet.

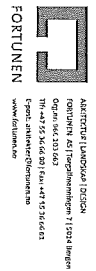

Arkitekt/Landskap: DESIGN  
 Sagstadvegen 76  
 5818 Frekhaug  
 www.fortunen.no

Skjema / Detalj:  
 Sagstad Skule  
 Sagstadvegen 76  
 5818 Frekhaug

Kompart dato:  
 25/02/2015

Tegnet dato:  
 25/02/2015

Tegner:  
 hh/gh

Prosjekt:  
 15 05




Kontroll:  
 MNJ

Målestokk:  
 1:250

Gr./Bnr.:  
 Gnr. 24 Bnr. 22

Tegnings:  
 A20-1

Plan 1

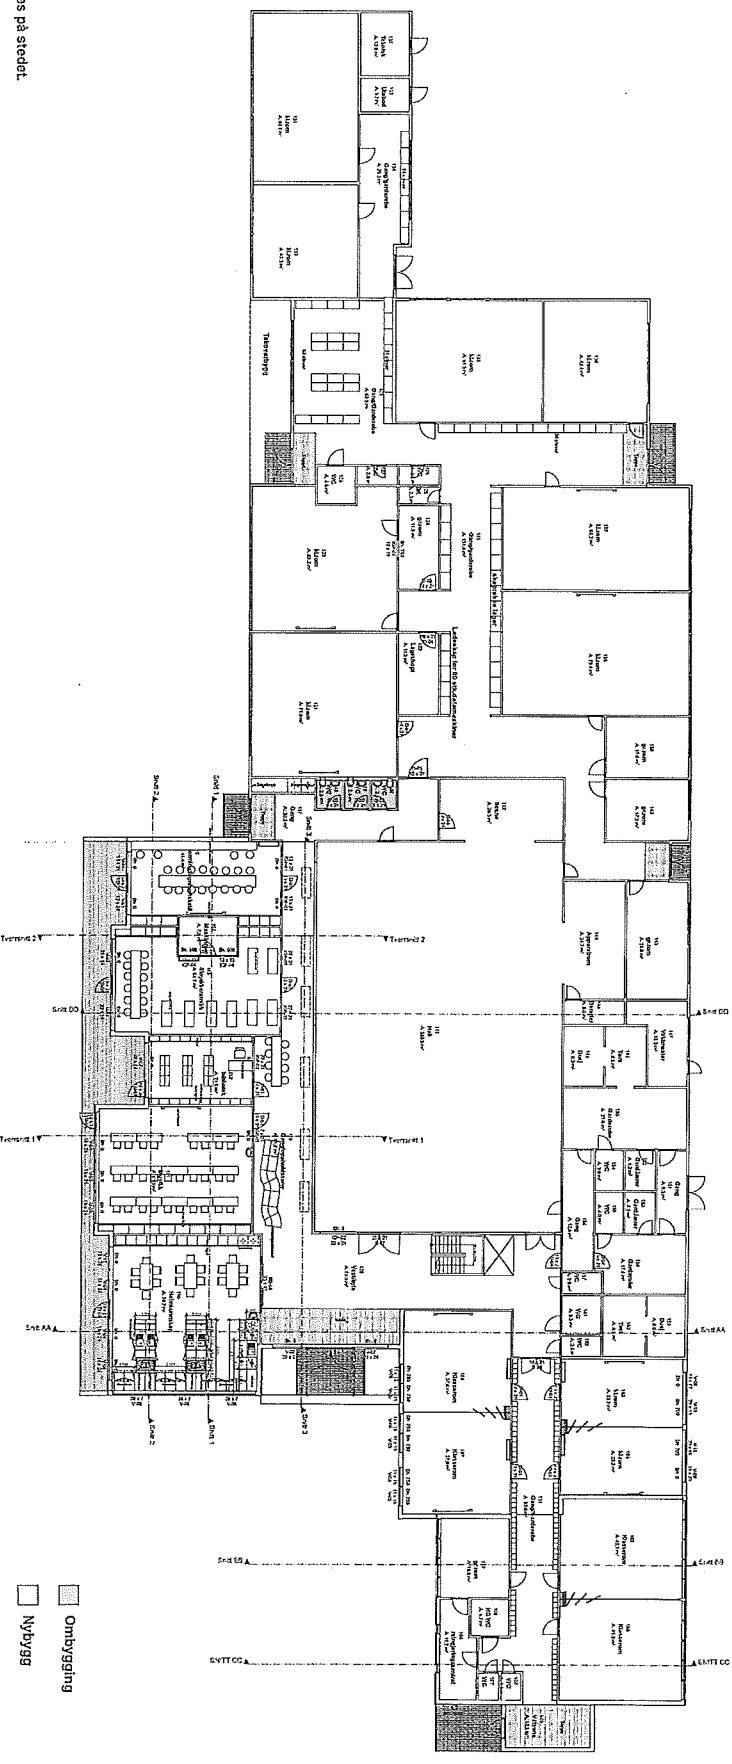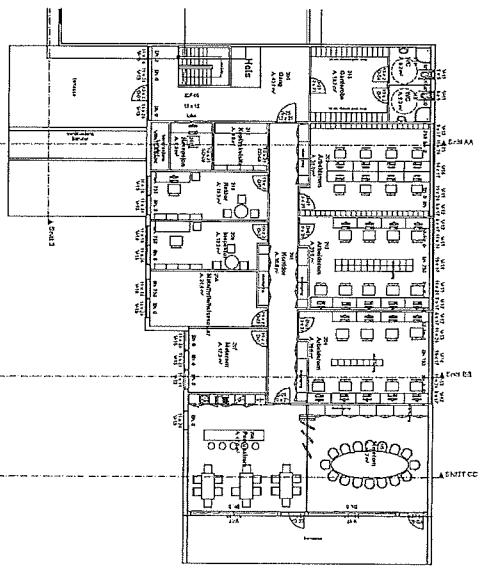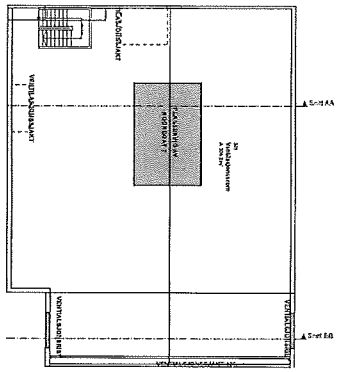

NBI må bli kontrollert på stedet.

Ombygging  
 Nybygg










