

# SITUASJONSKART

Gnr/Bnr: 4/62  
Adresse: Beitingsvegen  
Eigar/søkar: Karin Haukedal/Pål Fredrik Kaupang  
Kvalitet: FKB-B  
Gjeldande plan: Kommuneplan  
Planformål: LNF  
Vår referanse: PAS

Sign. ....




Målestokk: 1:500  
Dato: 26.06.2014



MELAND  
KOMMUNE

-  Gjerde
-  Usikker eigdomsgrense
-  Målt eigdomsgrense
-  Boltehus
-  Andre bygg

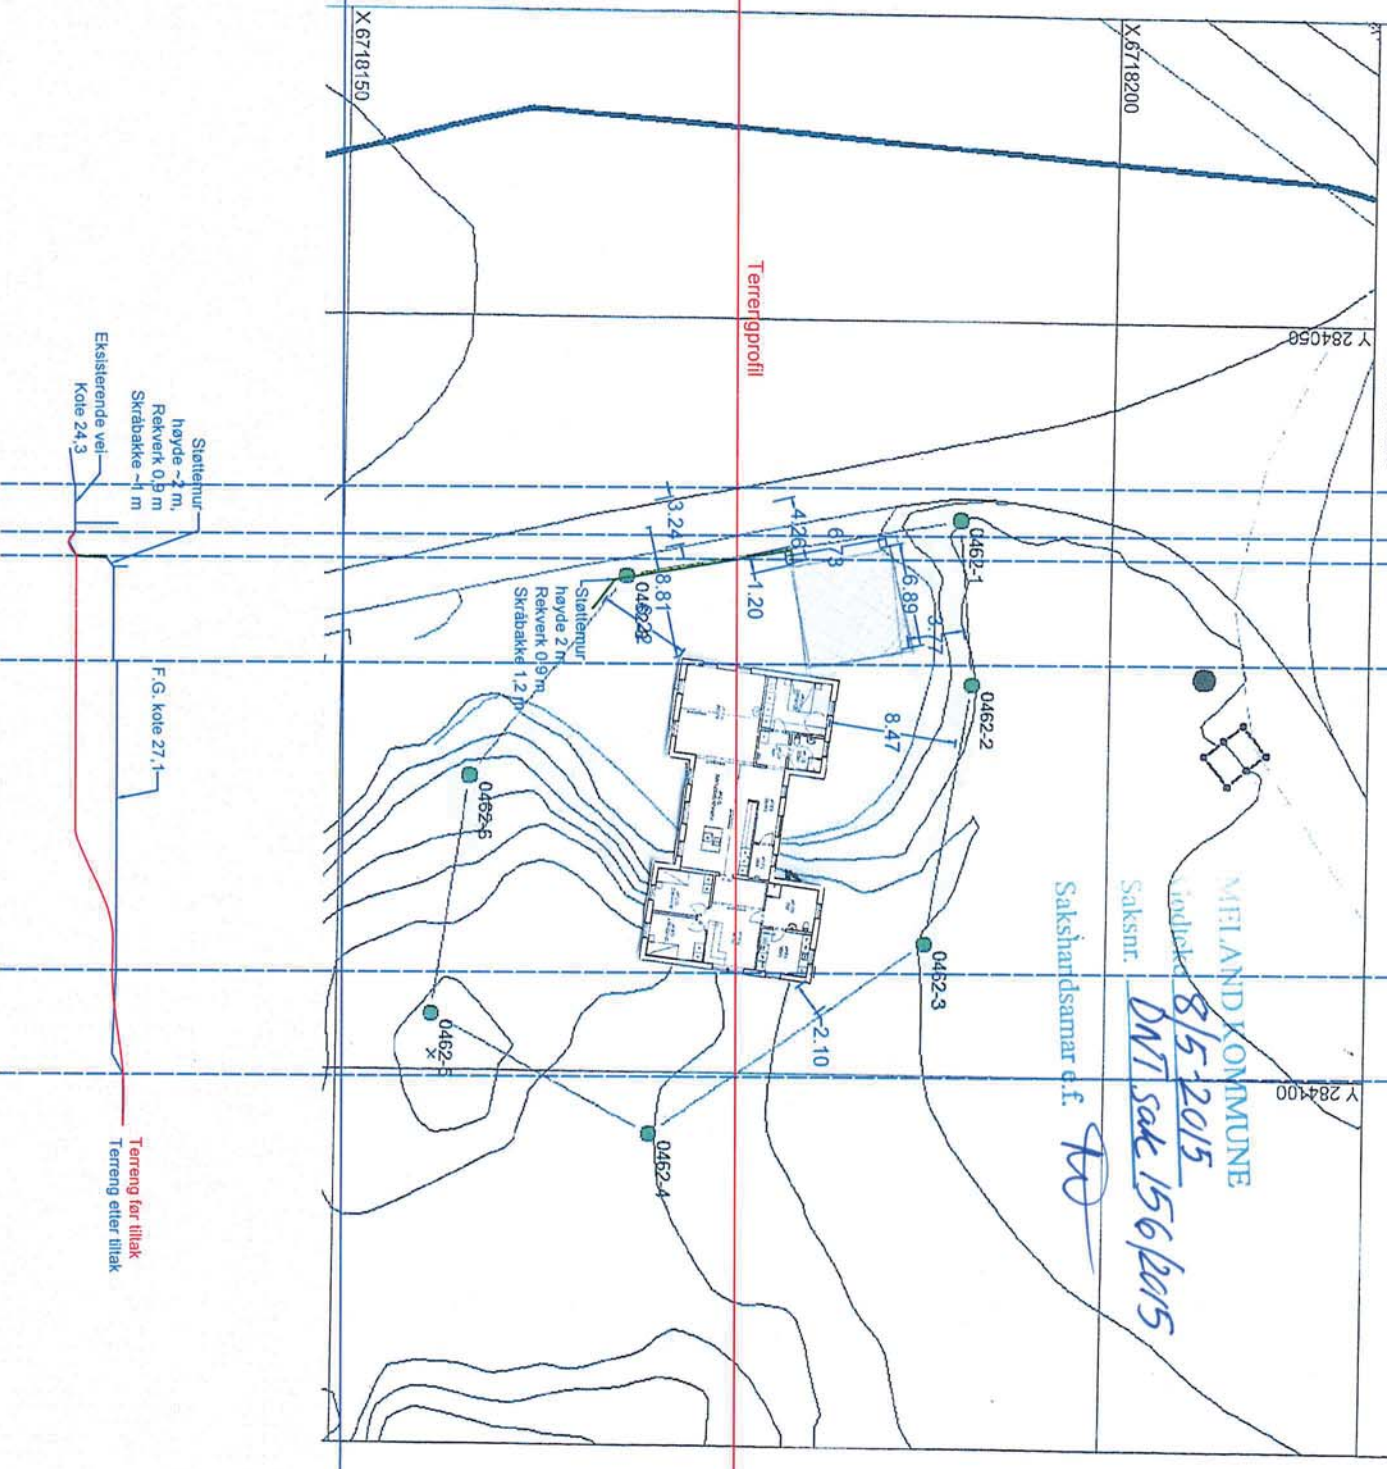

Kote + 0,0

02.03.2015 Dag E. Hagerstrøm