

**For matrikkelenhet:**

Kommune: 1256 - MELAND
Gårdsnummer: 22
Bruksnummer: 253

Utskriftsdato/klokkeslett: 12.11.2015 kl. 08:04
Produsert av: Per Atle Sæle - 1256 Meland
Attestert av: Meland kommune

Orientering om matrikkelbrev

Matrikkelbrevet er hjemlet i «Lov om eigedomsregistrering» (matrikkelova) av 17. juni 2005. Etter definisjonen i matrikkelovens § 3 d) er matrikkelbrevet en attestert utskrift av matrikkelen som viser alle registrerte opplysninger om en matrikkelenhet ved oppgitt dato.

Om fullstendighet og nøyaktighet i matrikkelbrevet

Matrikkelen ble etablert ved konvertering av data fra tidligere registre. Det kan variere hvor gode disse dataene er med hensyn på fullstendighet og nøyaktighet. I enkelte tilfeller kan grensepunkt og grenselinjer mangle helt eller delvis eller være feil registrert. Det kan også være feil og mangler ved registrert bygnings- og adresseinformasjon. Fullstendighet og stedfestingsnøyaktighet er generelt bedre innenfor enn utenfor tettbygd strøk. Vær oppmerksom på at for mange matrikkelenheter og bygg hefter usikkerhet ved arealet som oppgis.

For utfyllende informasjon: www.kartverket.no/matrikkelbrev

Matrikkelenhet

Matrikkelenhetstype: Grunneiendom
Bruksnavn:
Etableringsdato: 06.11.2015
Skyld: 0
Er tinglyst: Ja
Har festegrunner: Nei
Er seksjonert: Nei

Arealrapport

Tekst	Areal (m2)	Kommentar
Beregna areal for 22 / 253	945,9	

Eierforhold

Tinglyste eierforhold


Rolle	Status	Føds.d./org.nr	Navn	Bruksenhet	Adresse	Andel
Hjemmelshaver		914177340	KVALITETSHJEM AS		Orrhøyflaten 1 5918 FREKHAUG	1 / 1

Forretninger

Forretningstype	Årsak til feilretting	Tinglysingsstatus	Tinglysingsstatusdato	Forretningsdato	Matrikkelføringsdato	Signatur
Oppmålingsforretning		Tinglyst	11.11.2015	20.10.2015	02.11.2015	perasale
			Rolle		Matrikkelenhet	Arealendring
			Avgiver		1256 - 22/98	-946
			Mottaker		1256 - 22/253	945,9


Oversiktskart for 22 / 253

Målestokk 1:1 000
EUREF89 UTM Sone 32

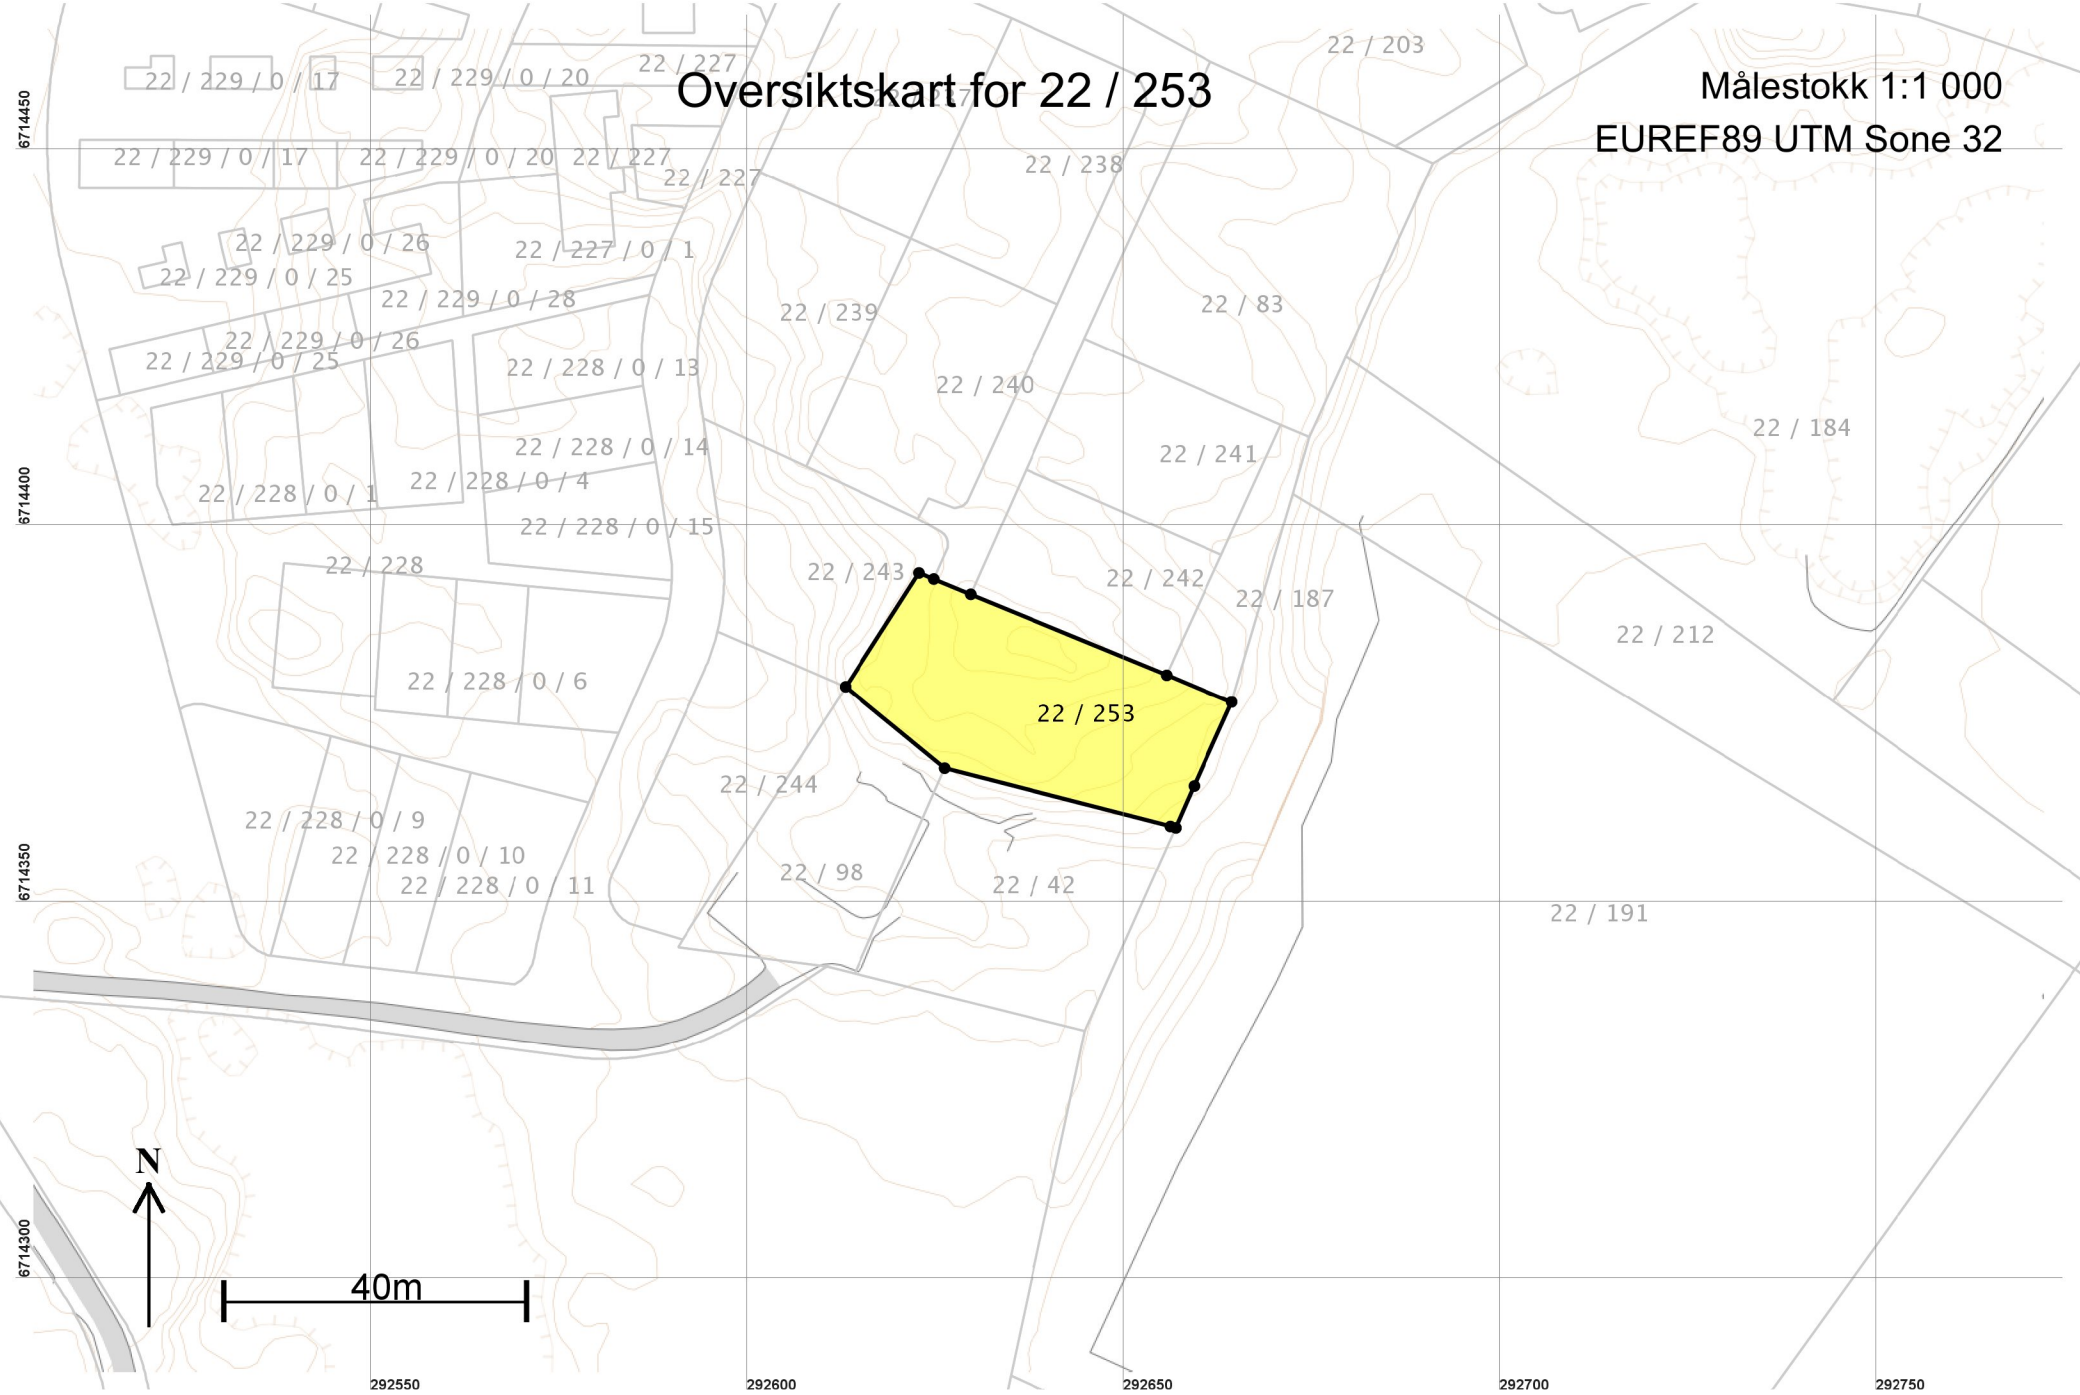

Teig 1 (Hovedteig) 22 / 253

Målestokk 1:250
EUREF89 UTM Sone 32

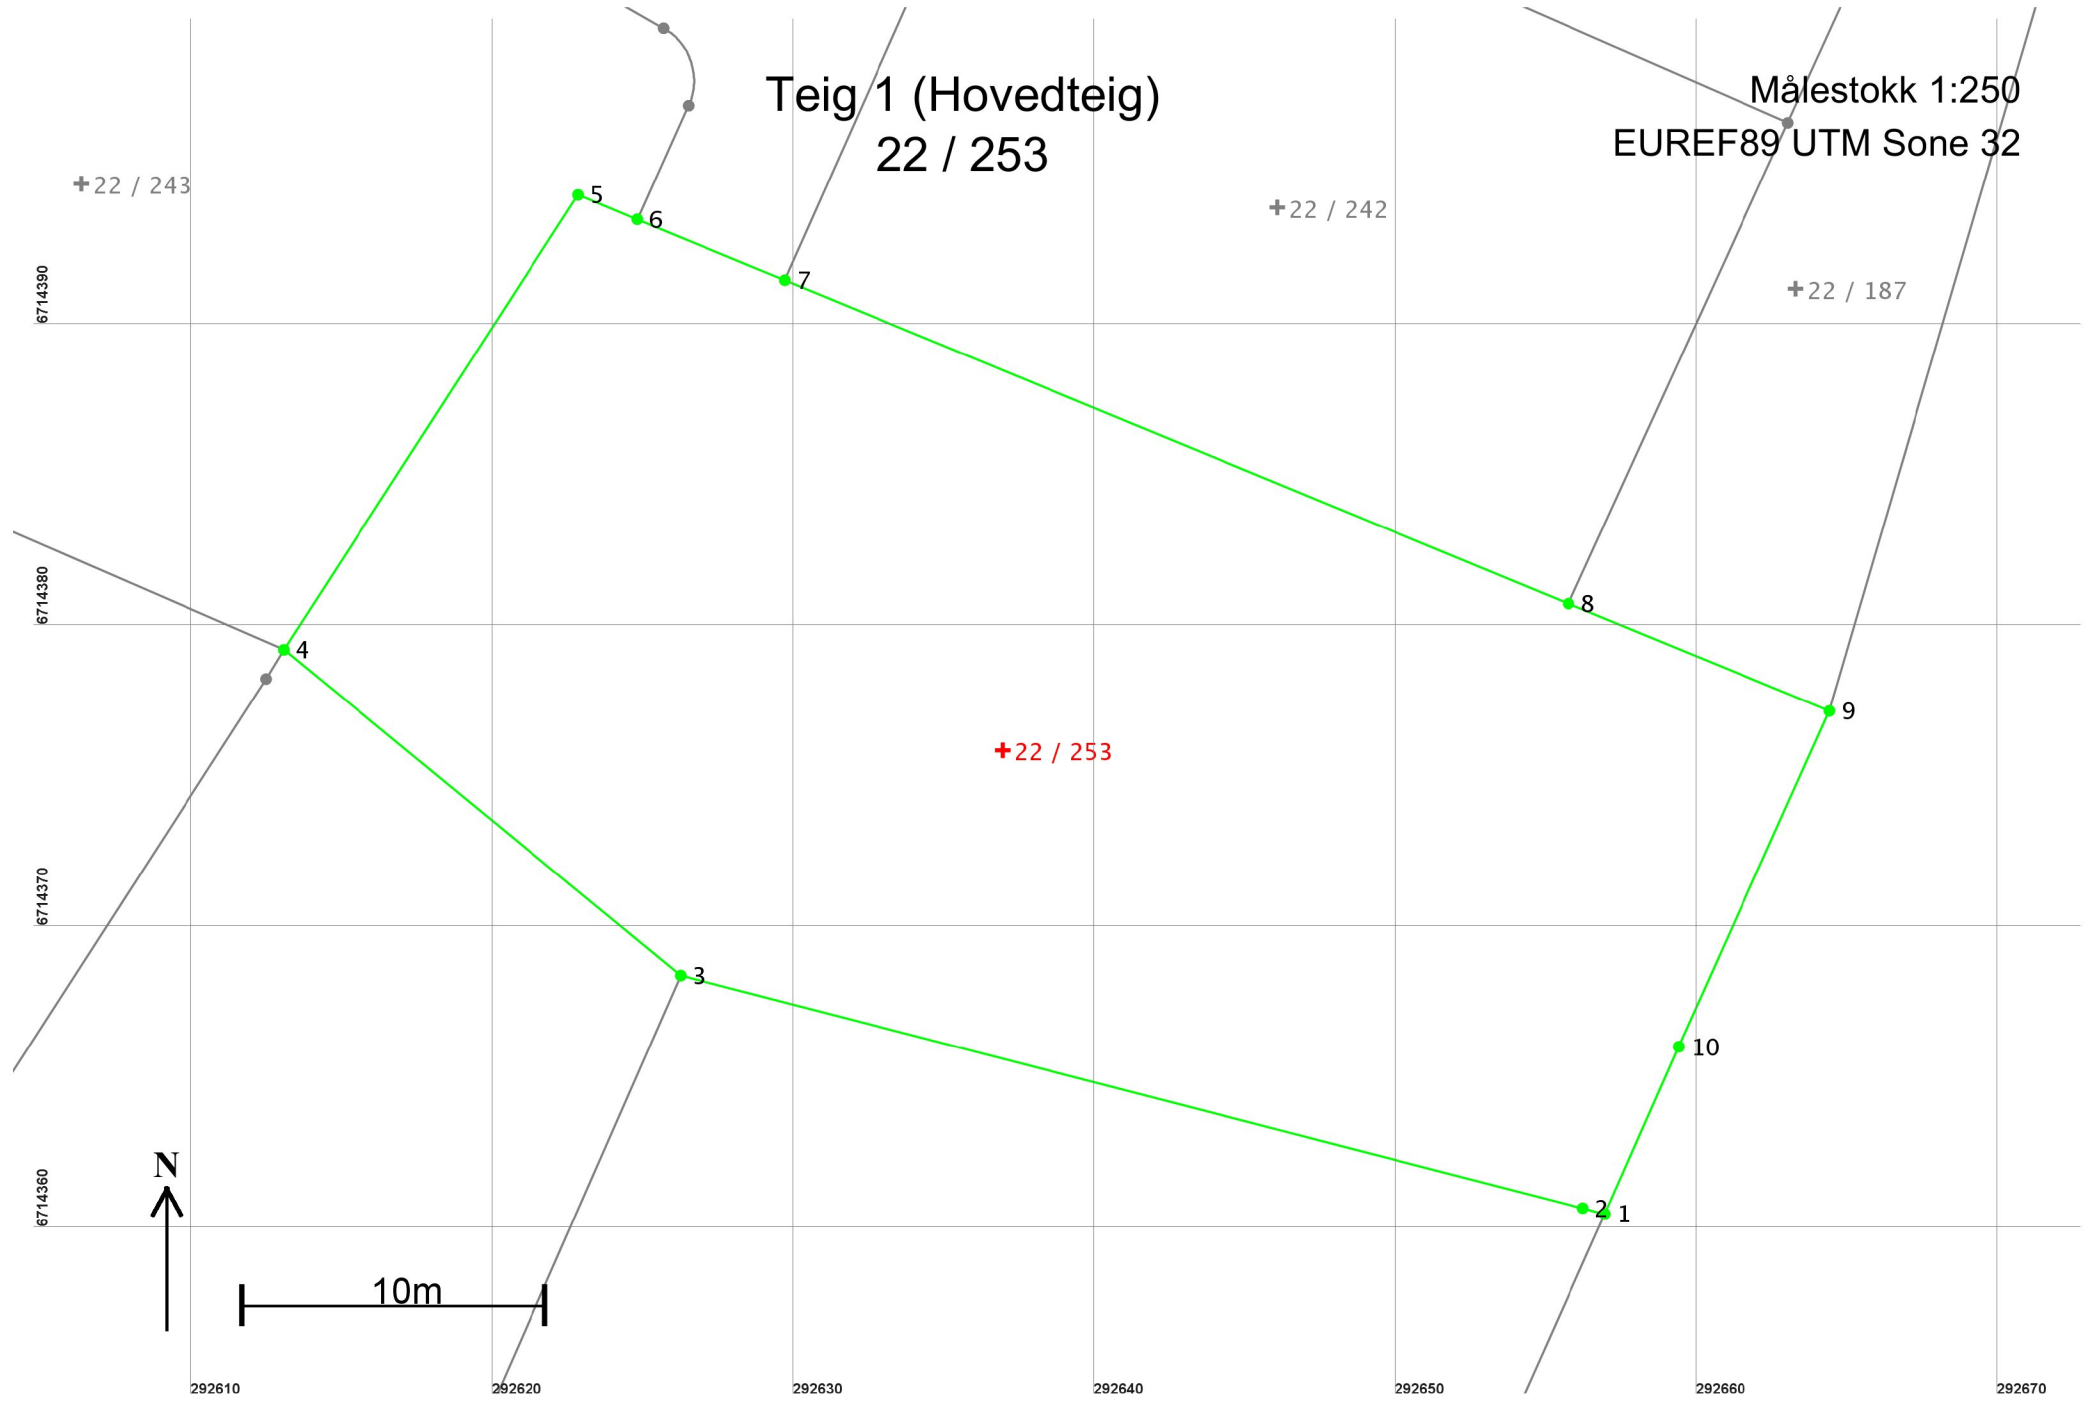

Areal og koordinater

Areal: 945,9

Arealmerknad:

Representasjonspunkt: Koordinatsystem: EUREF89 UTM Sone 32

Nord: 6714376

Øst: 292637

Grensepunkt / Grenselinje

Ytre avgrensing

Løpenr	Nord	Øst	Grensemerke nedsatt i / Grensepunkttype / Lengde	Hjelpelinjetype	Målemetode	Nøyaktighet	Radius
1	6714360,66	292656,93	Ikke spesifisert	Umerket	69 Beregnet	10	
			0,75	Ikke hjelpelinje			
2	6714360,85	292656,20	Jord	Offentlig godkjent grensemerke	96 GPS kinematisk (Real time kinematic)	10	
			30,93	Ikke hjelpelinje			
3	6714368,57	292626,25	Fjell	Offentlig godkjent grensemerke	96 GPS kinematisk (Real time kinematic)	10	
			17,04	Ikke hjelpelinje			
4	6714379,38	292613,08	Jord	Offentlig godkjent grensemerke	96 GPS kinematisk (Real time kinematic)	10	
			17,98	Ikke hjelpelinje			
5	6714394,47	292622,85	Fjell	Kors	96 GPS kinematisk (Real time kinematic)	10	
			2,12	Ikke hjelpelinje			
6	6714393,66	292624,81	Ikke spesifisert	Umerket	69 Beregnet	10	
			5,30	Ikke hjelpelinje			
7	6714391,64	292629,71	Ikke spesifisert	Umerket	69 Beregnet	10	
			28,14	Ikke hjelpelinje			
8	6714380,91	292655,72	Fjell	Offentlig godkjent grensemerke	96 GPS kinematisk (Real time kinematic)	10	
			9,36	Ikke hjelpelinje			
9	6714377,35	292664,38	Fjell	Kors	96 GPS kinematisk (Real time kinematic)	10	
			12,21	Ikke hjelpelinje			
10	6714366,21	292659,38	Ikke spesifisert	Ukjent	10 Terrengmålt	10	
			6,07	Ikke hjelpelinje			