





FASADE MOT SØR-ØST

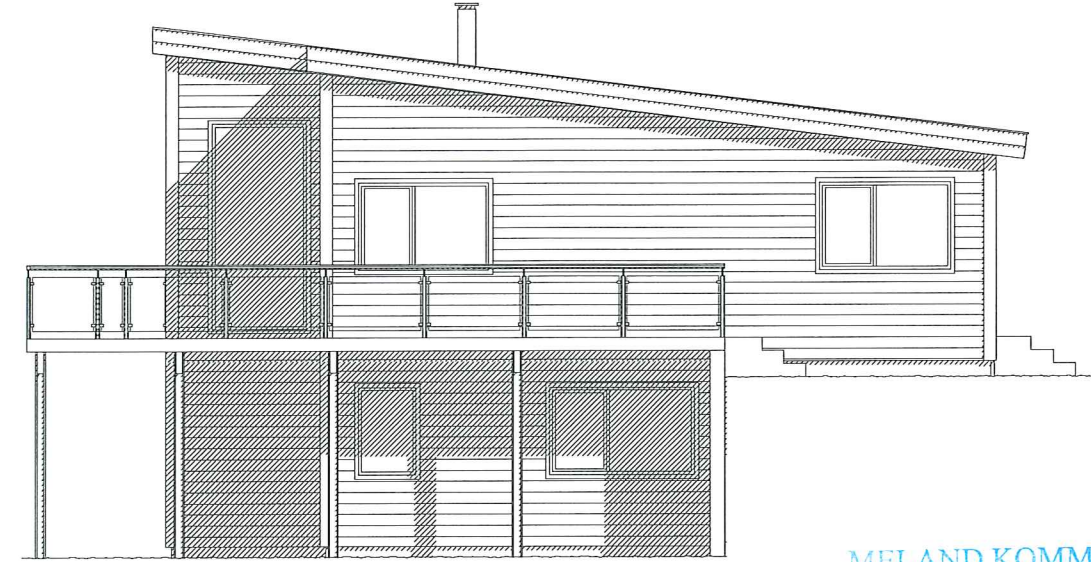


FASADE MOT NORD-ØST

MELAND KOMMUNE
 Godtcekt 25/11-2015
 Saksnr. DNT sak 424/2015
 Sakshandsamar e.f. *[Signature]*

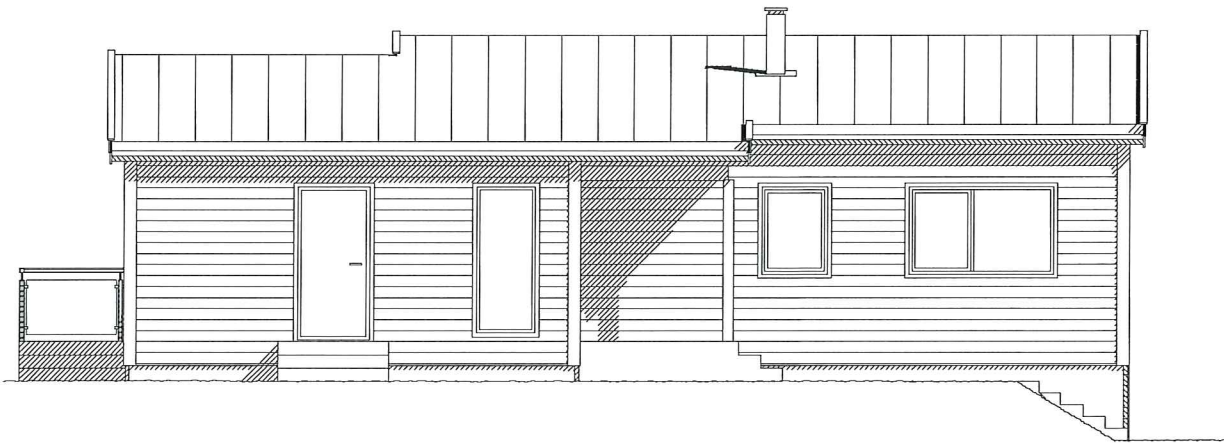


FASADE MOT SØR-VEST

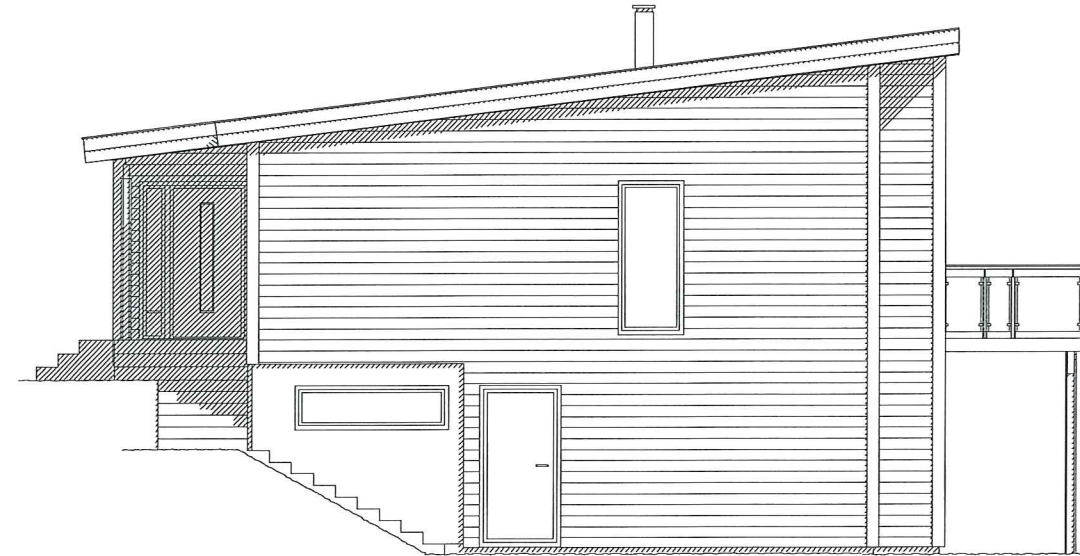


FASADE MOT NORD-VEST

B	Byggesøknadstegninger	BBW 05.06.15	MAH
A	Endring i henhold til mail av 01.06.15	BBW 02.06.15	
Rev.nr.:	Rev.:	Tegn. / Dato:	Kontr.:
Tiltakshaver : Tina Medhus Eide og Andreas Reksten			Nr. A05+
Byggeplass : Heiane 18, Frekhaug			
Kommune : Meland			
Målestokk: 1:100	DAK av: BBW	Dato: 28.05.15	Kontr.:
Tegning FASADER		Hustype ENEBOLIG SPESIAL	Arkivnr.:16845
Arkitekt:		Denne tegning tilhører Nordbohus AS. Etterligning kfr. lov om åndsverk av 12.5.1961.	



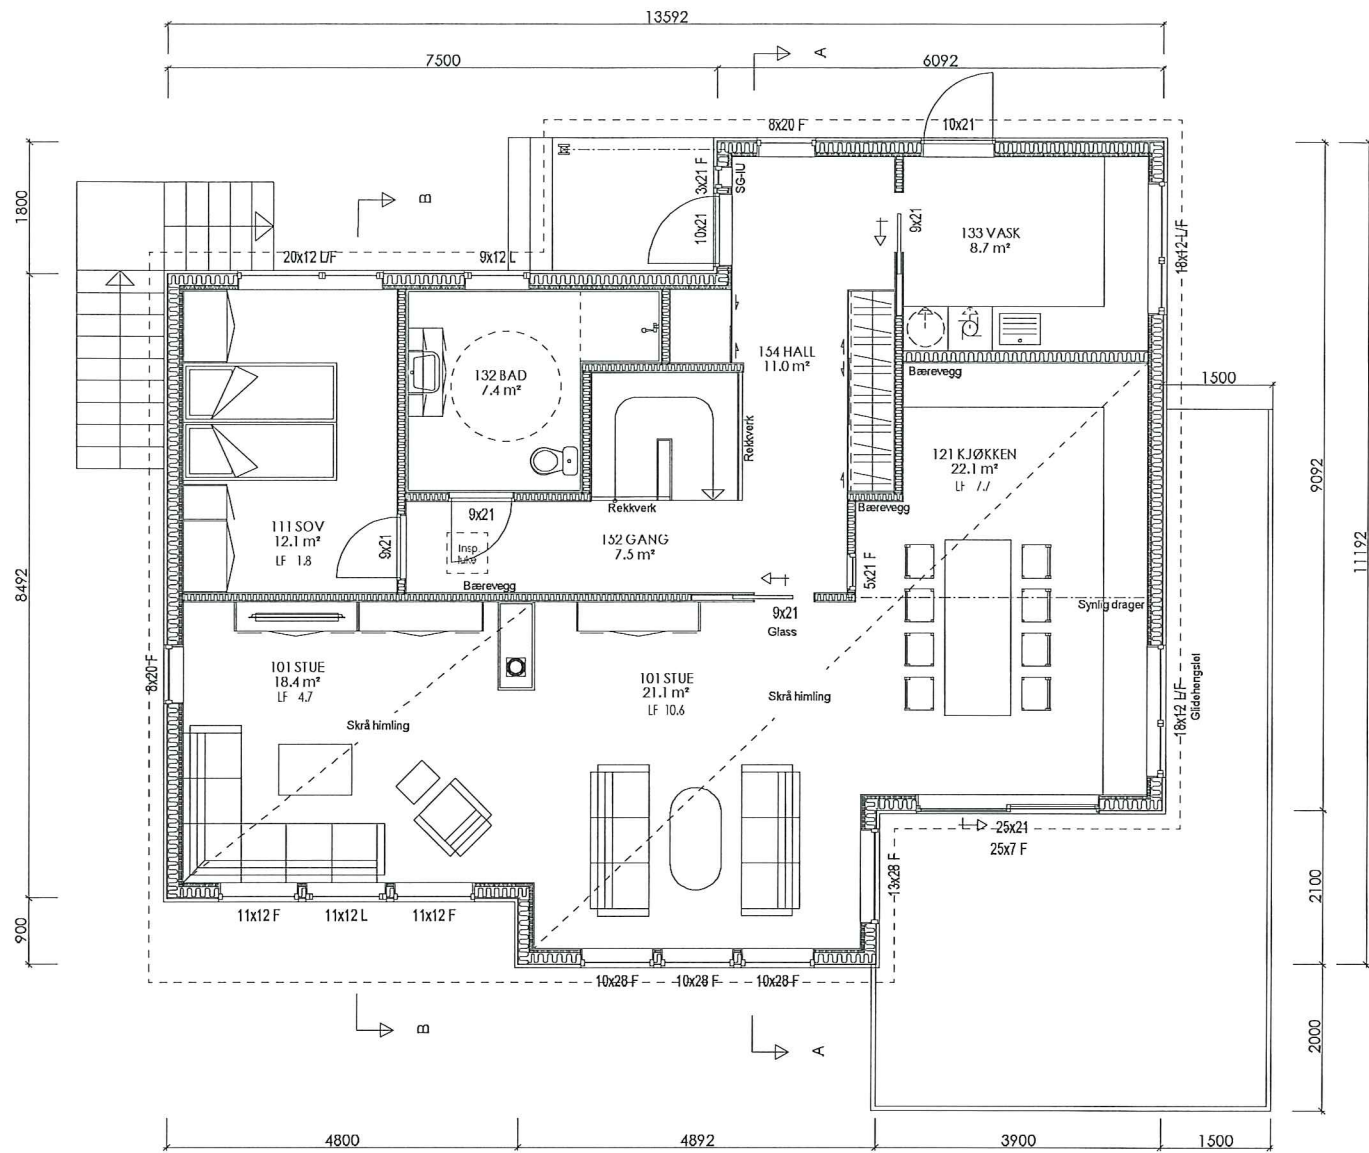

1. ETASJE

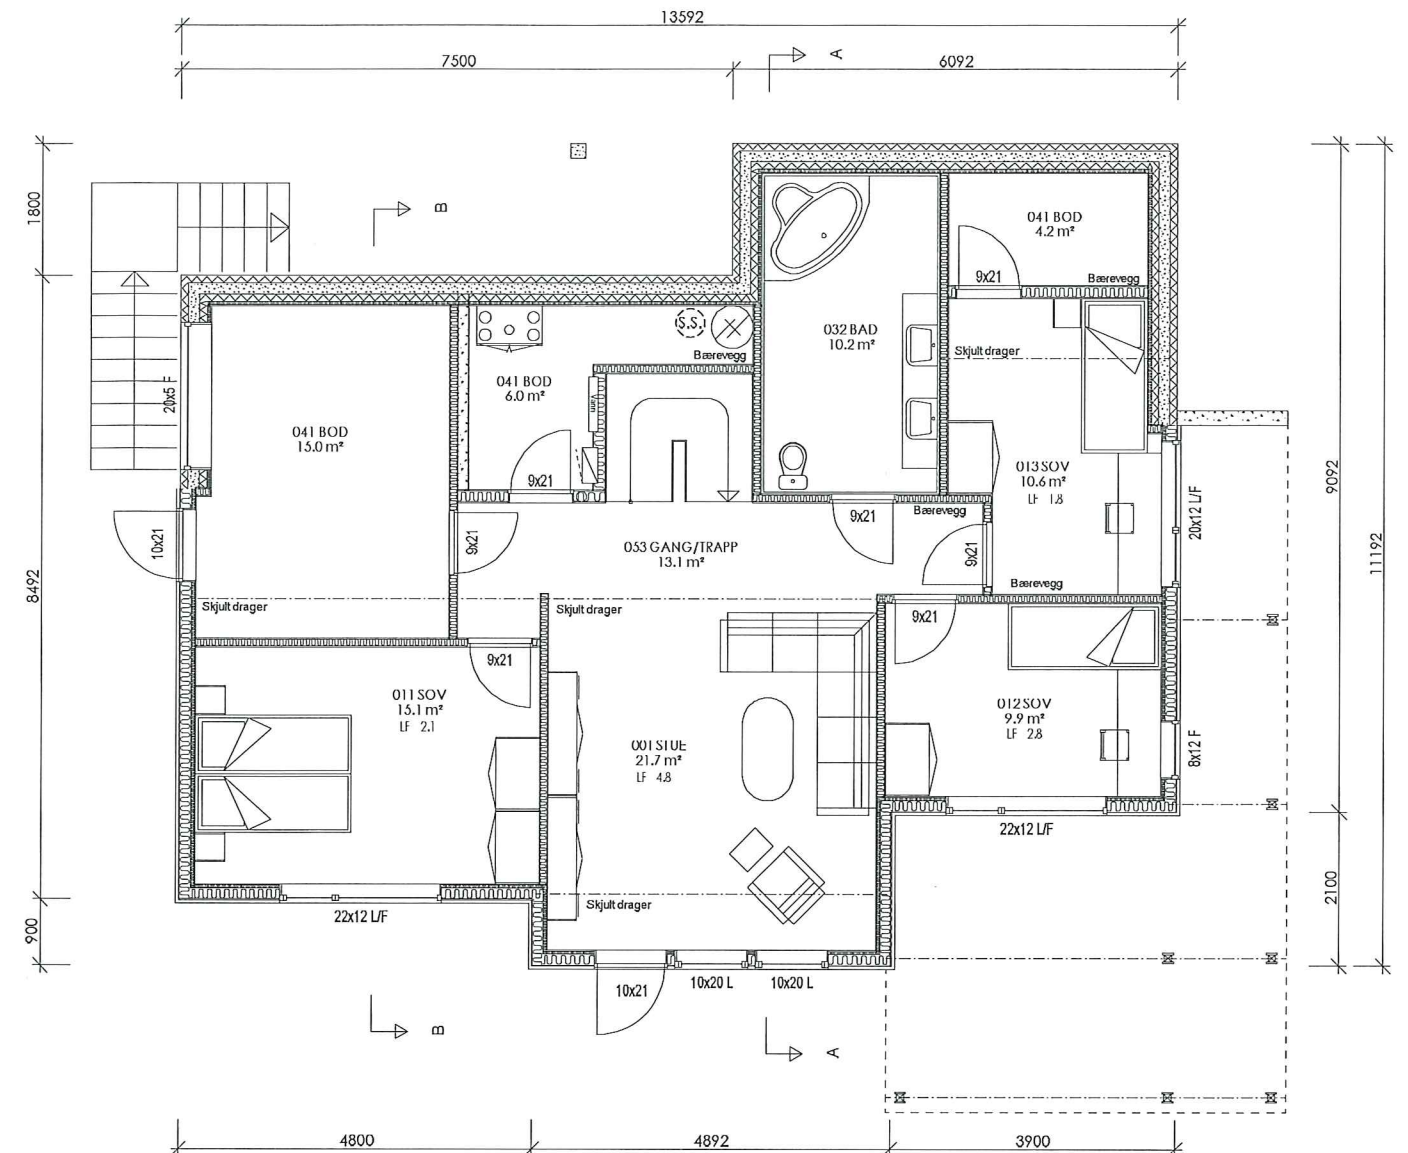

SOKKEL

MELAND KOMMUNE

Godtekt. 25/11-2015

Saksnr. DNT sak 424/2015

Sakshandsamar e.f. *[Signature]*

Målsetting på utside stenderverk/mur

For isolasjonsmengder og U-verdier, se varmetapsberegning

Tegning/prosjektering er ikke kontrollert mot plassering i terreng.

SG-IU	Sikkerhetsglass innside/utside
SG-I	Sikkerhetsglass innside
SG-U	Sikkerhetsglass utside
Vindu f.o.m. andre etg. skal ha barnesikring	

AREAL	BRA	P-Rom
Billeilighet		
Underetasje/Kjeller	111.7	83.6
Hovedplan/1.etg.	116.0	116.0
Loftplan/2.etg.		
Garasje/Carport/Utv. bod		
Åpent verb. areal	31.3	
SUM Hovedleilighet	259.0	199.6
Loft-bredde ved 1,9m høyde:		
Bebygd areal, BYA :	162.2	
Diverse :		

B Byggesøknadstegninger
A Endringer etter mail av 01.06.15
Rev.nr.: Rev.:

Tiltakshaver : Tina Medhus Eide og Andreas Reksten
Byggeplass : Heiane 18, Frekhaug
Kommune : Meland

Målestokk: 1:100 DAK av: BBW Dato: 28.05.15

Tegning
PLAN

Arkitekt:

BBW 05.06.15 MAH
BBW 02.06.15
Tegn. / Dato: Kontr.:


Nr. **A01+**

Arkivnr.:16845


Hustype
ENEBOLIG SPESIAL



Denne tegning tilhører Nordbohus AS. Etterligning kfr. lov om åndsverk av 12.5.1961.

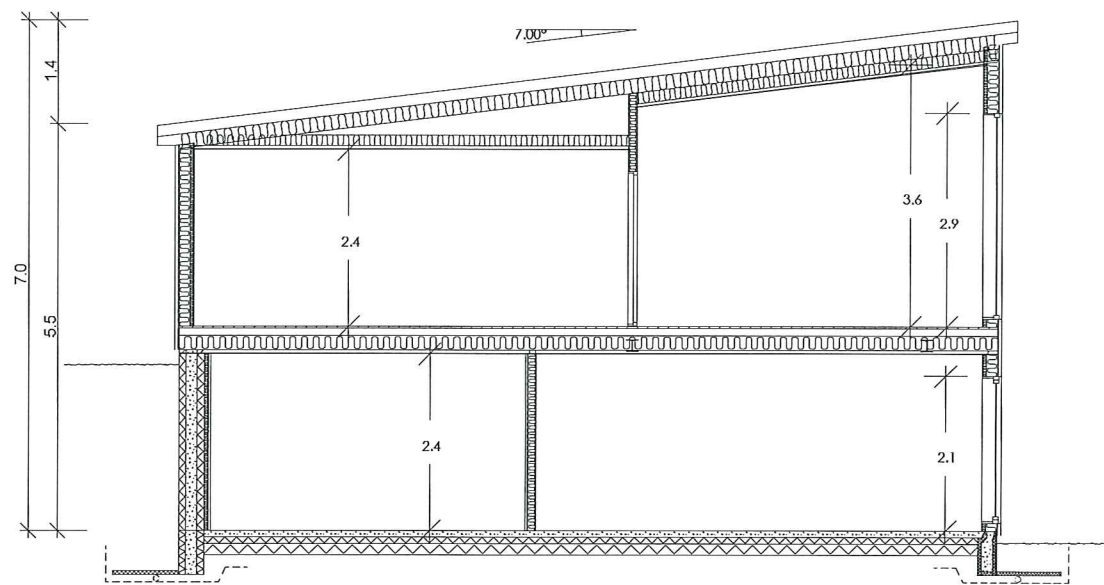

SNITT A-A

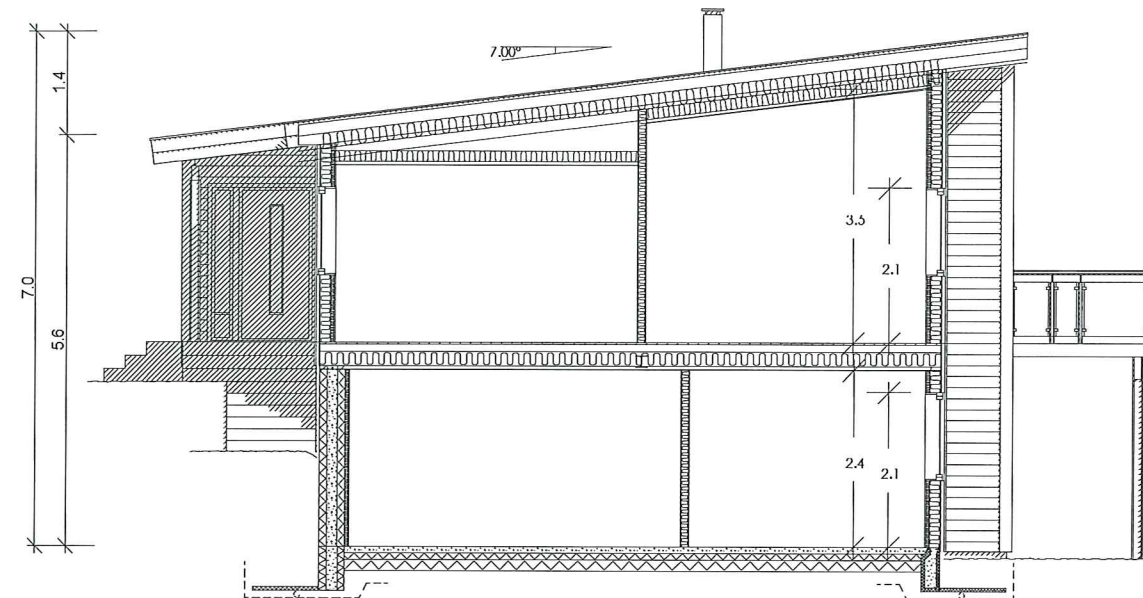

SNITT B-B

MELAND KOMMUNE
 Godteke 25/11-2015
 Saksnr. DNT sak 424/2015
 Sakshandsamar e.f. *rw*

B	Byggesøknadstegninger	BBW 05.06.15	MAH
A	Endringer etter mail av 01.06.15	BBW 02.06.15	
Rev.nr.:	Rev.:	Tegn. / Dato:	Kontr.:
Tiltakshaver : Tina Medhus Eide og Andreas Reksten			Nr. A02+
Byggeplass : Heiane 18, Frekhaug			
Kommune : Meland			
Målestokk: 1:100	DAK av: BBW	Dato: 28.05.15	Kontr.:
Tegning SNITT		Hustype ENEBOLIG SPESIAL	Arkivnr.:16845
Arkitekt:		Denne tegning tilhører Nordbohus AS. Etterligning kfr. lov om åndsverk av 12.5.1961.	

