

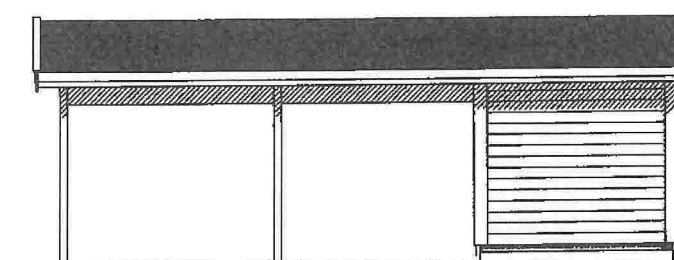



Sør-Øst

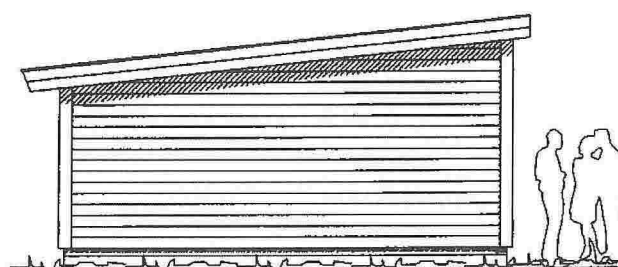

Nord-Øst

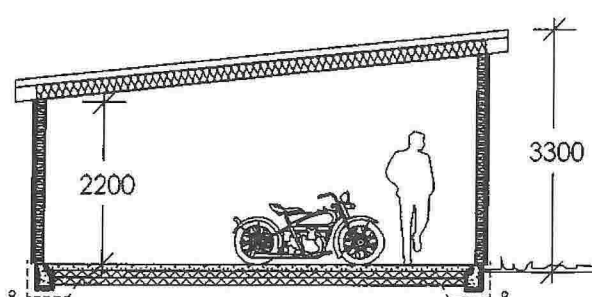


Nord-Vest

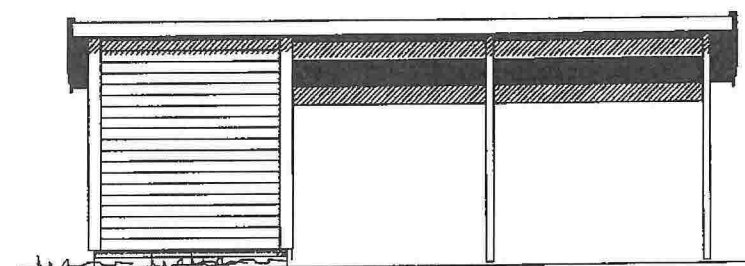

Sør-Vest

Carport / Bod

DATA DESIGN SYSTEM

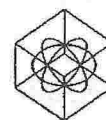


DDS-CAD

© Tegningen er beskyttet i.h.t. lov om opphavsrett.

Tiltakshaver: \_\_\_\_\_  
 Byggeplass: Holsbergstien Tomt 33  
 Kommune: MELAND  
 Gnr. 10 Bnr. 276 Målt. 1 : 100  
 Fasader

Dato: \_\_\_\_\_  
 Tegner: \_\_\_\_\_  
 Prosjekt nr.: \_\_\_\_\_  
 Tegnr.: 502

HolsbergstienBredCarport

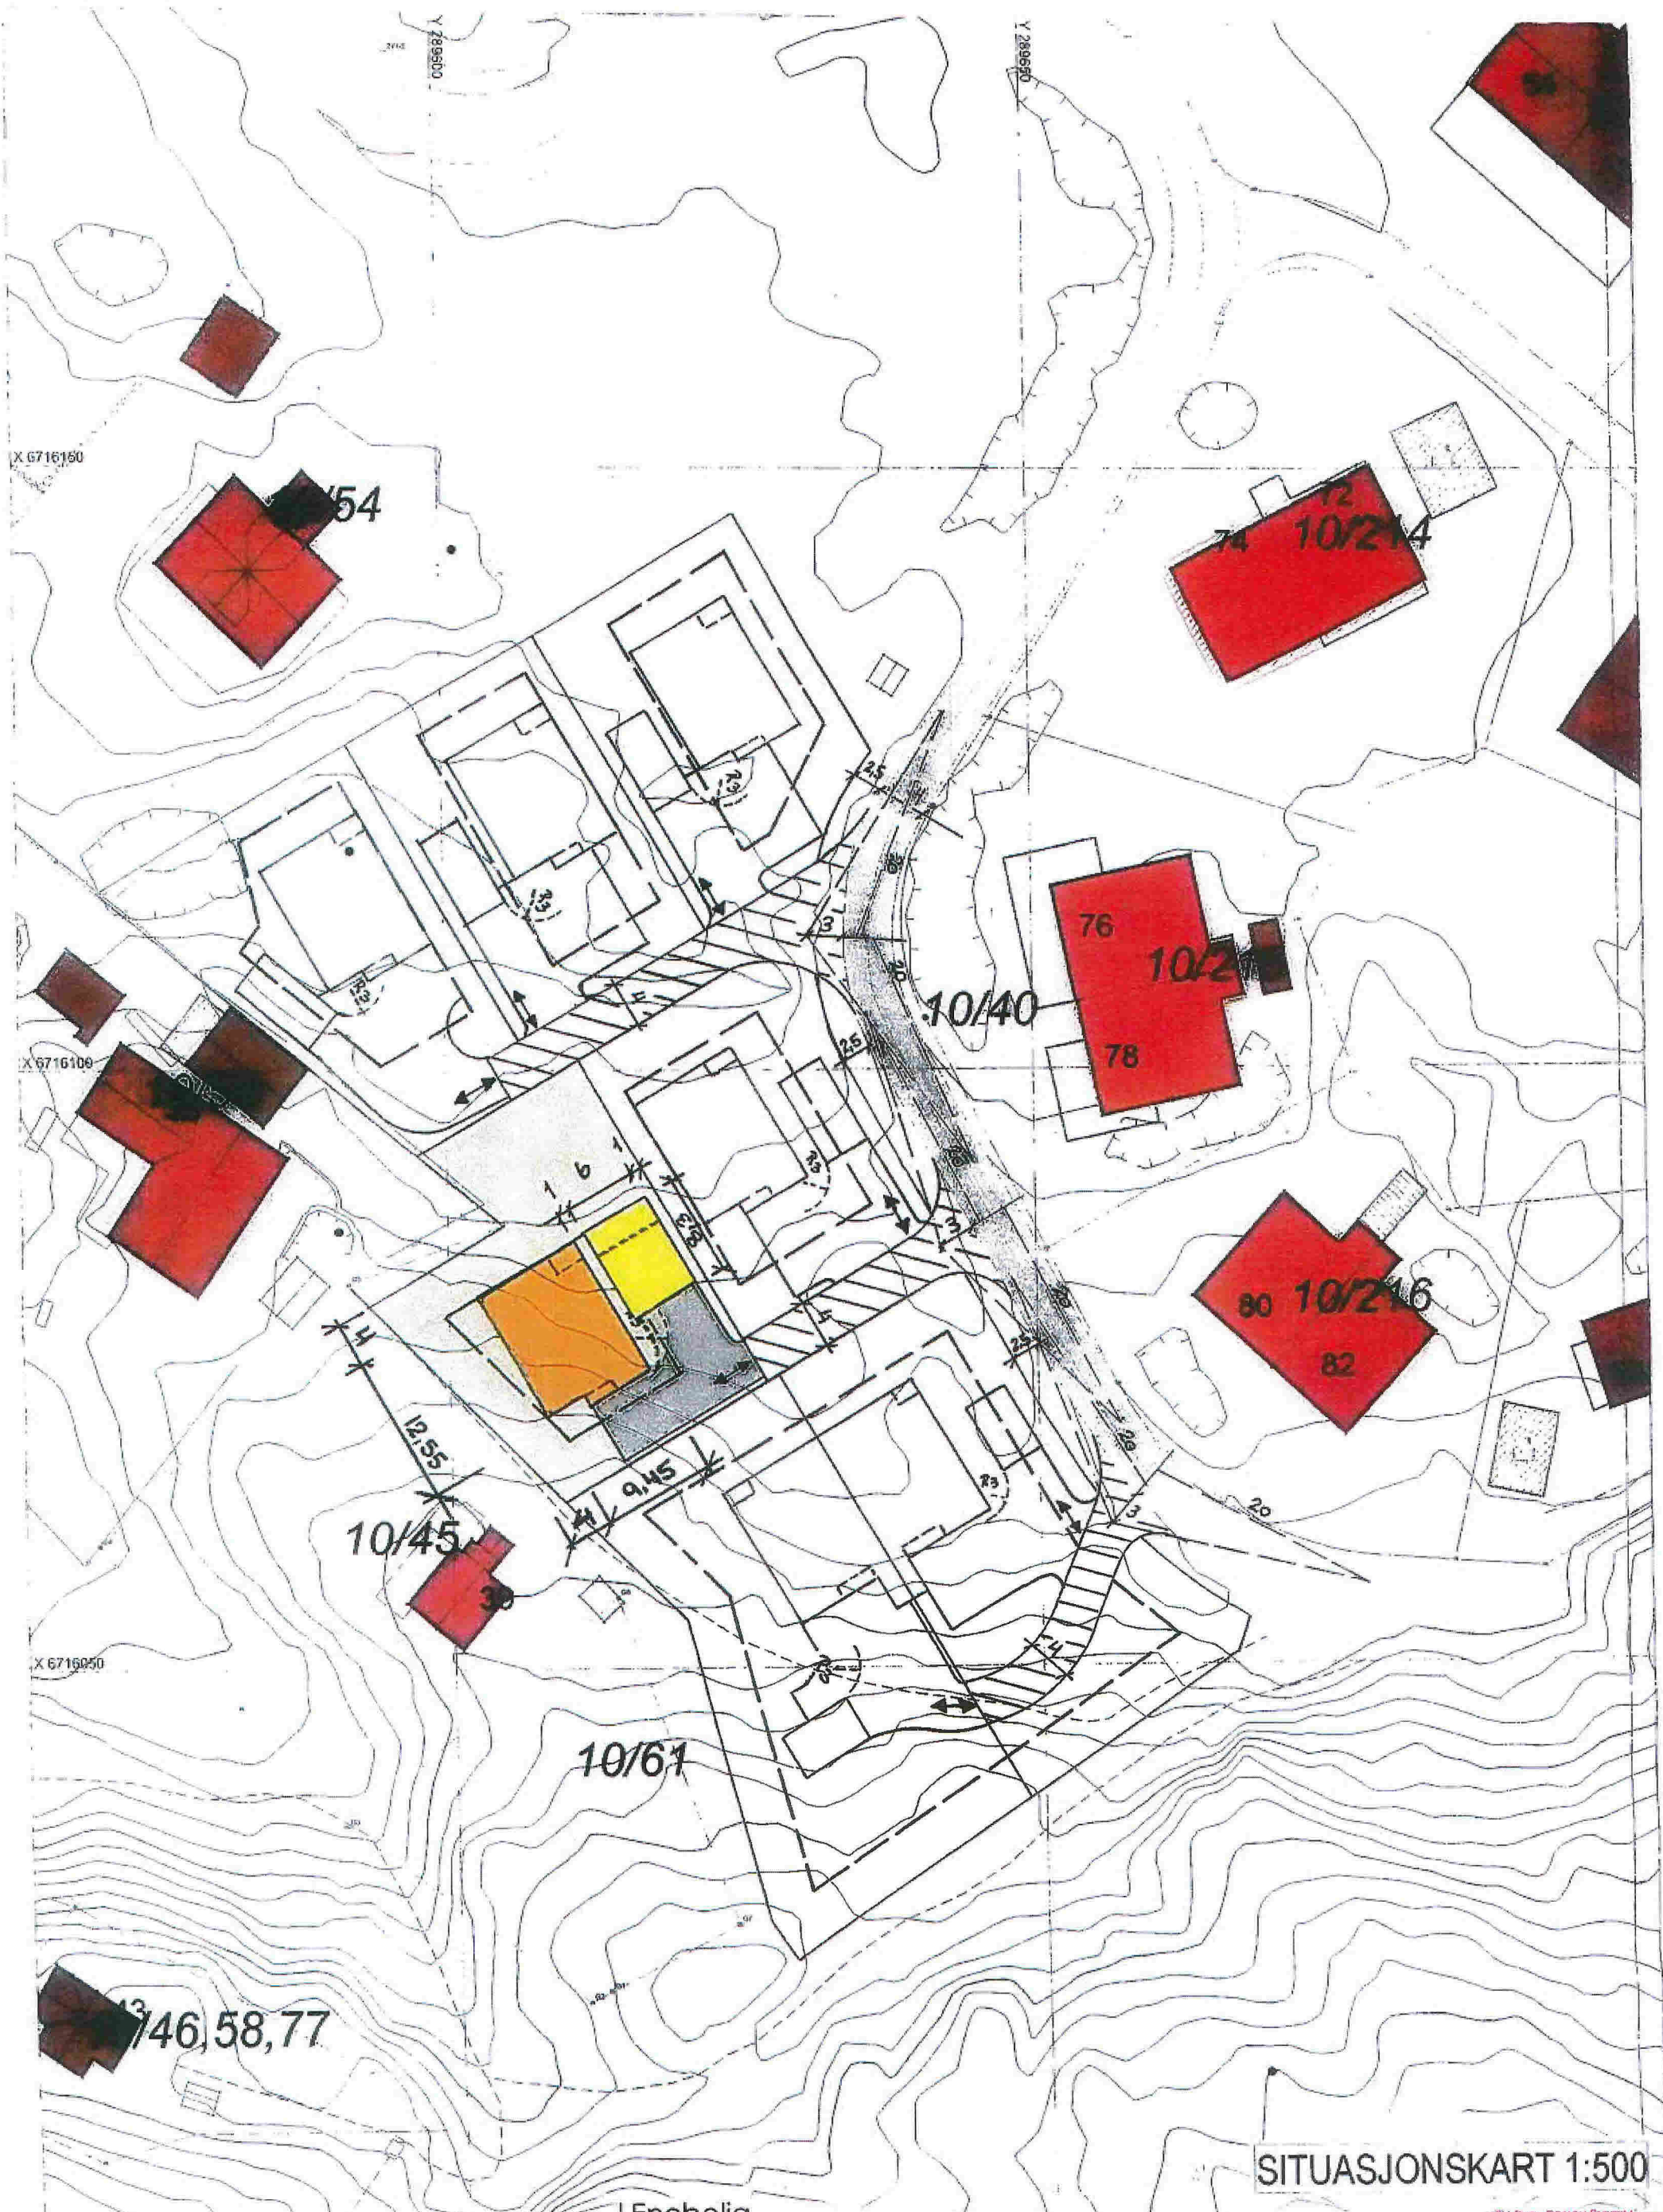

**SITUASJONSKART 1:500**



Situasjonskart for del av 10/40  
 Boligsenteret Bergen Prosjekt AS  
 Holsbergstien  
 16.03.2015  
 Målestokk 1:500  
 Meland kommune

**Enebolig**

 <b>BOLIGSENTERET</b> <small>Boligsenteret Bergen ca        Evikvian 70 B 5106 Øvre Ervås        Tlf 55 53 55 90 Fax 55 53 55 95        www.boligsenteret.com</small>	Tiltakshaver	<b>Boligsenteret Bergen as</b>	Dato	29.06.2015
	Dygdclass	Holsbergstien Felt B8 Parsell 5	Teig	Oddva
	Kommune	Meland	Prosjekt	HolmeB8Ene
	Grnt	10	Rnr	del av 40 Mål 1:500
				Teig.nr

© Tegningen er beskyttet iht lov om opphavsrett.