

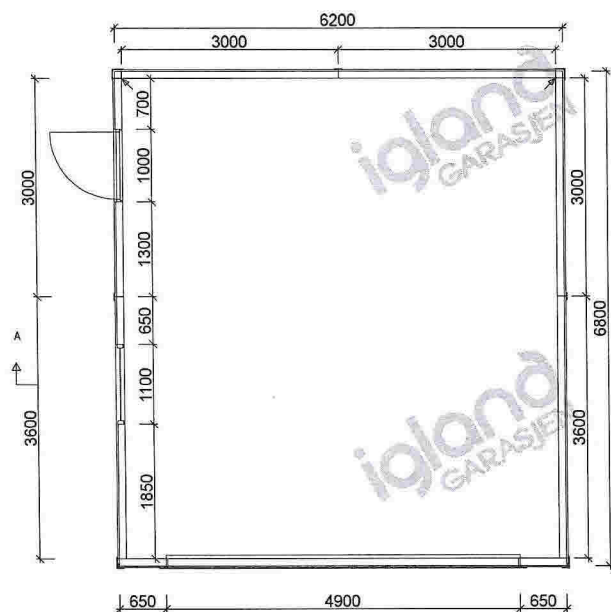
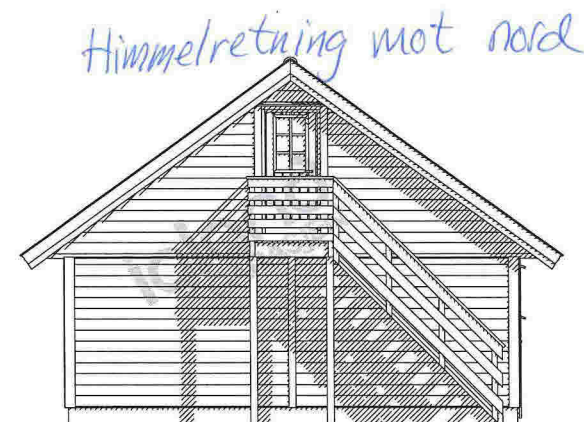


Snitt A-A




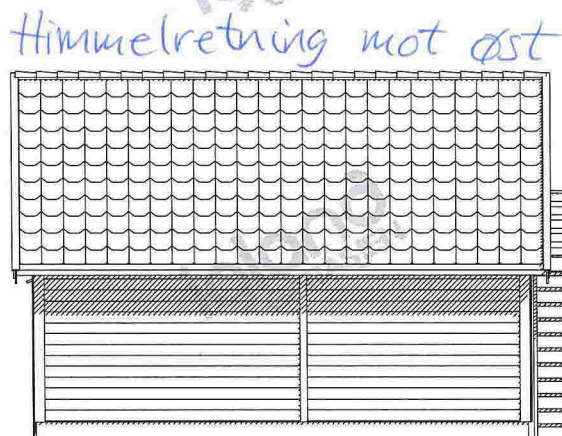


utvendig trapp måler 2,4m²

		Tiltakshaver:		
		Jan-Gunnar Arnestad Ingebrigtsen		
BYA= 42,2		BRA= 39,6		Kundenr:
				805960
Gnr: 27		Bnr: 216		Konstr/tegnet:
Målestokk: 1:100		Modell: Hushovd		Maria
Tegningsnr: el-11512		Ordrenr/tilbudsnr: 113701	Takvinkel: 36°	Dato: 03.03.16
Tegningen er IglandGarasjen AS's eiendom. Kan bare brukes til byggemelding ved kjøp av garasje fra IglandGarasjen AS og må ikke overdras til andre. Eventuelle erstatningssøksmål kan ellers fremføres.				Tlf :37 25 70 70 E-post: post@garasjer.no

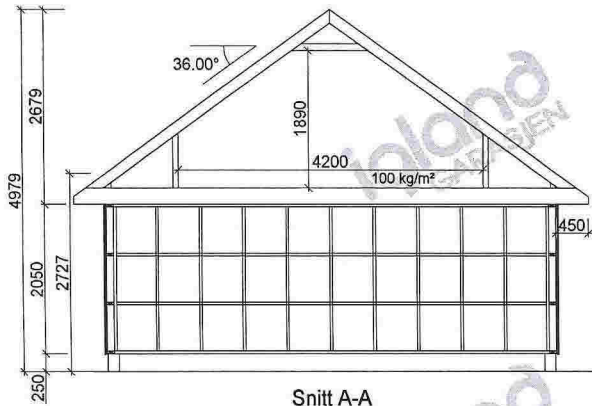


Snitt A-A

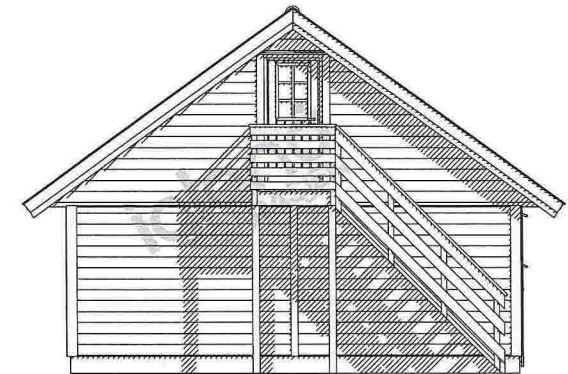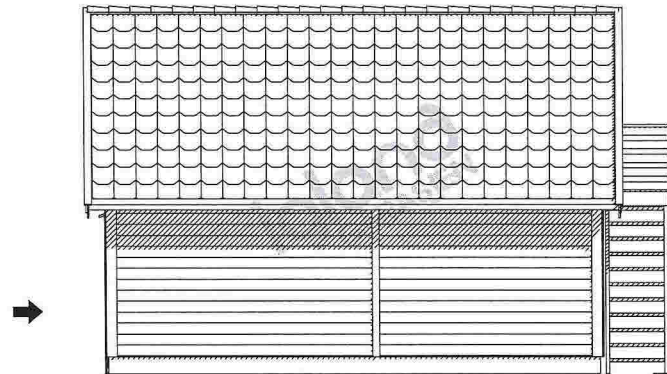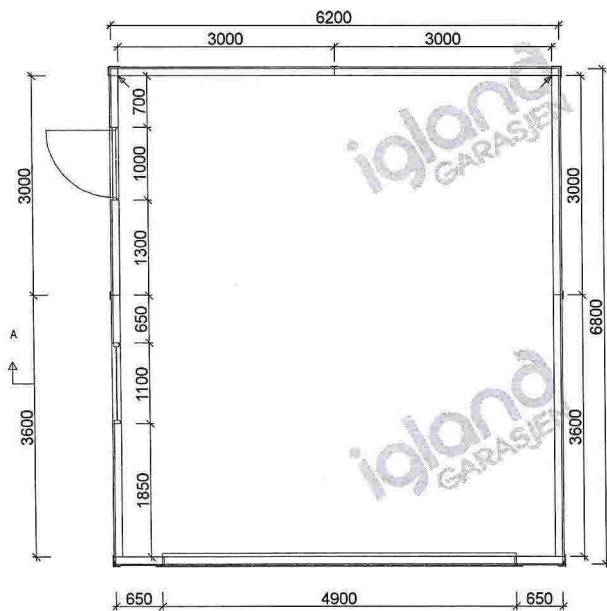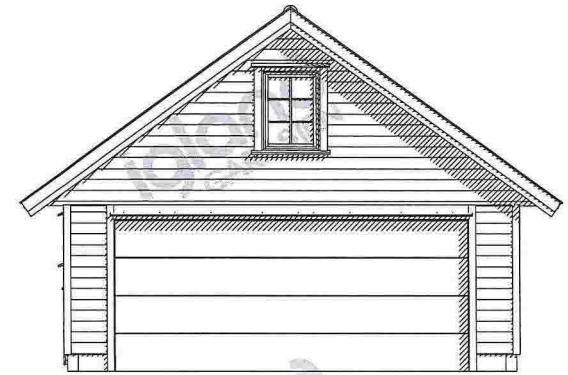

utvendig trapp måler 2,4m²

		Tiltakshaver: Jan-Gunnar Arnestad Ingebrigtsen		
		Kundenr: 805960	Konstr/tegnet: Maria	
BYA= 42,2	BRA= 39,6	Ordrenr/tilbudsnr: 113701	Takvinkel: 36°	Dato: 03.03.16
Gnr:	Bnr:	Målestokk: 1:100	Modell: Hushovd	Tegningsnr: el-11512
Tegningen er IglandGarasjen AS's eiendom. Kan bare brukes til byggemelding ved kjøp av garasje fra IglandGarasjen AS og må ikke overdras til andre. Eventuelle erstatningsøksmål kan ellers fremføres.				Tlf :37 25 70 70 E-post: post@garasjer.no

C-4

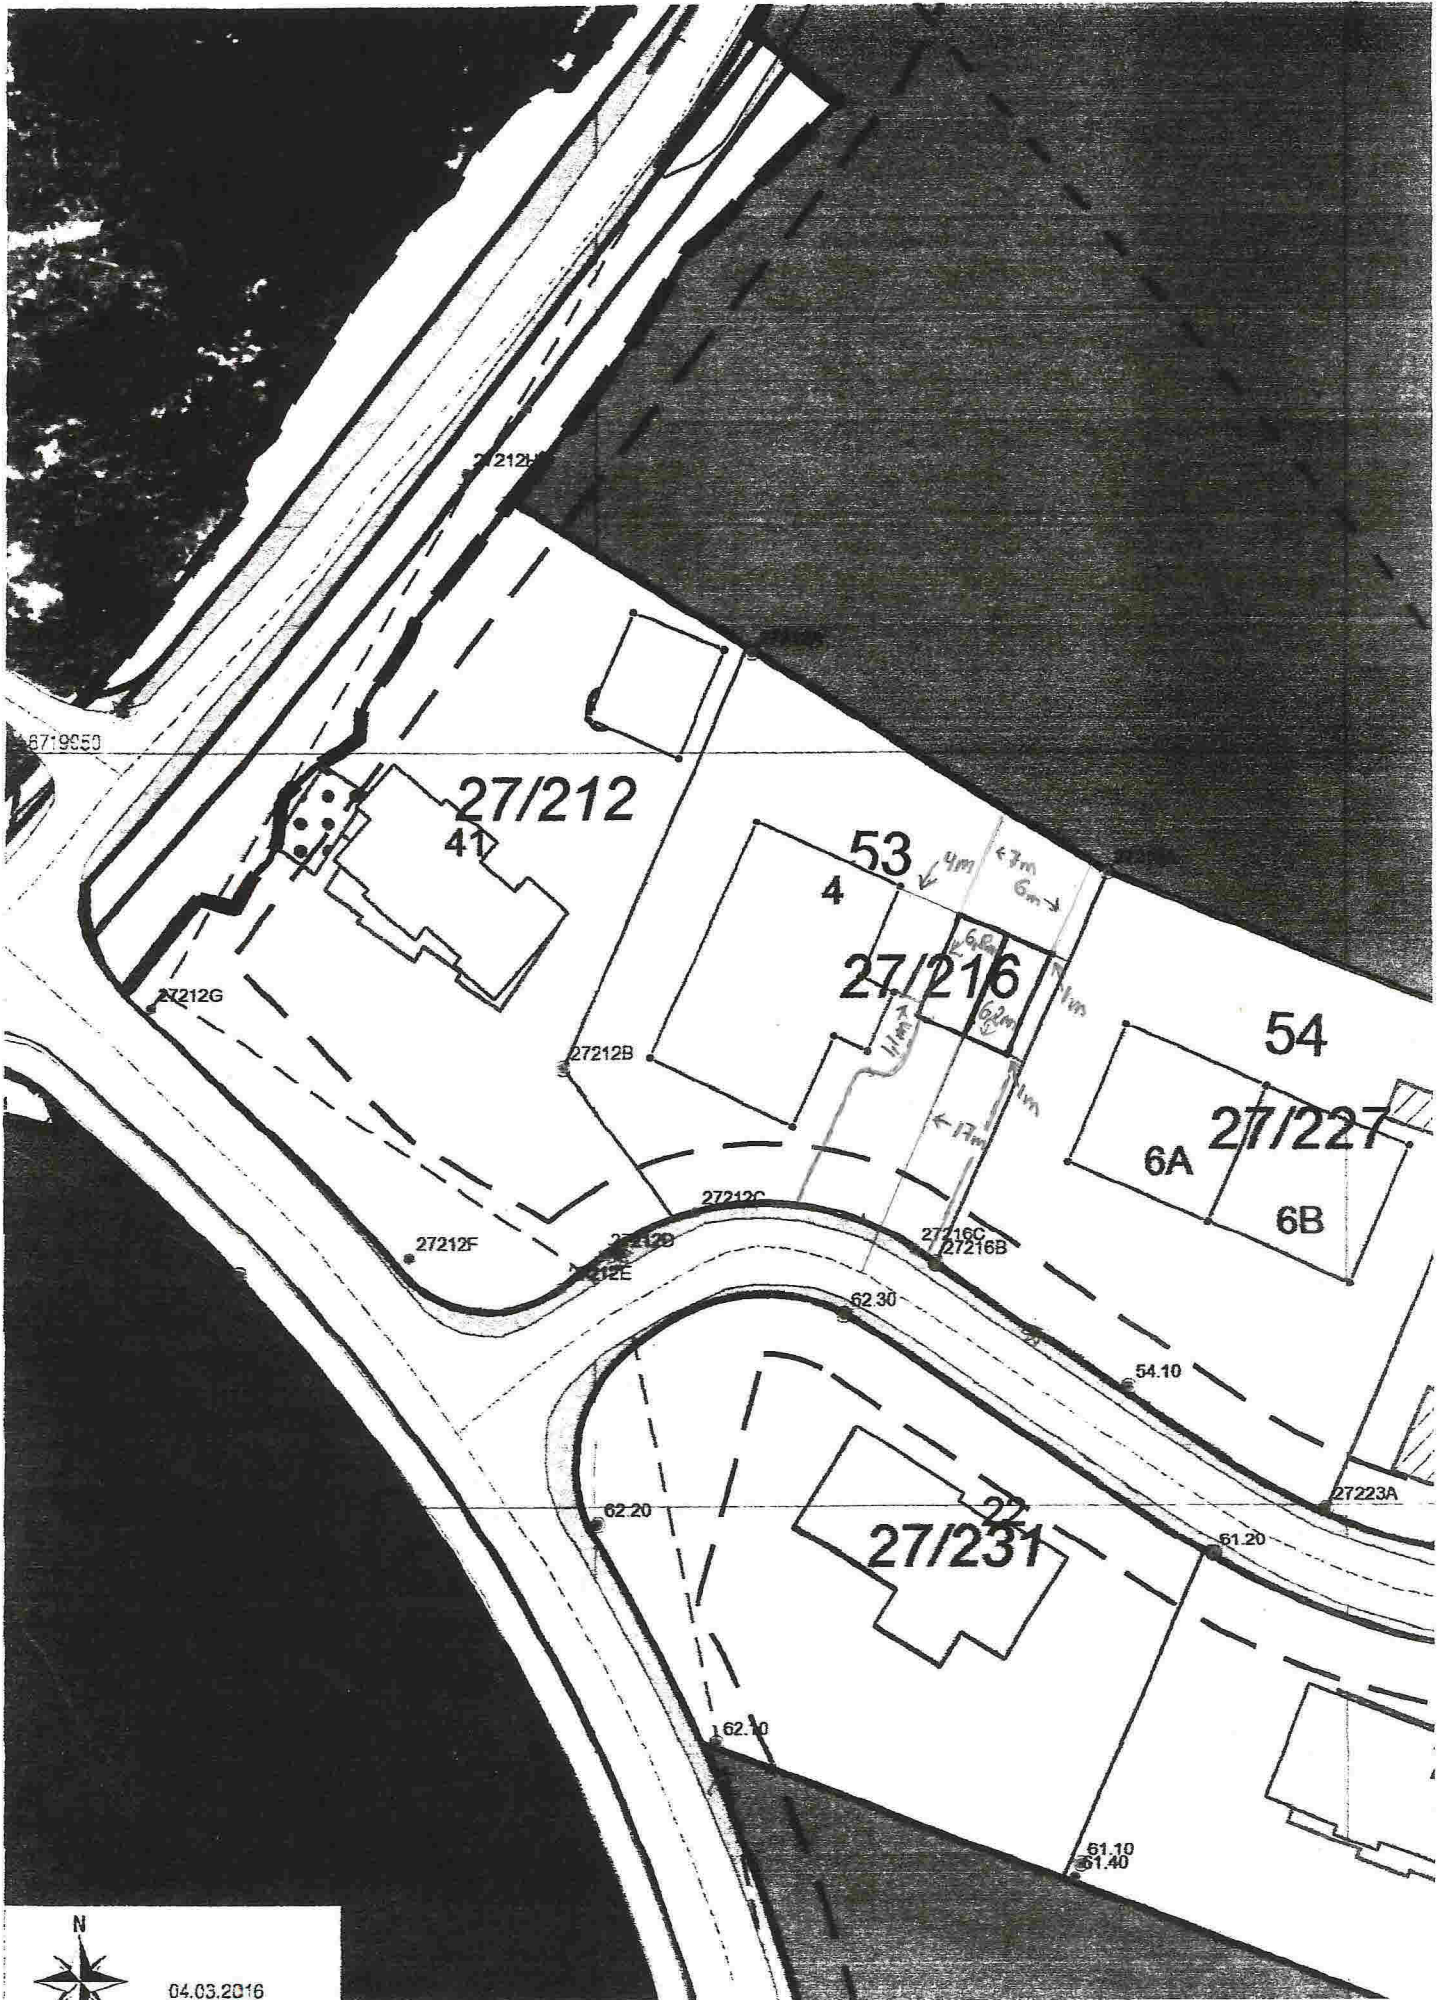

87:9950

27/212

27/212
41

27/212G

27/212B

27/212F

27/212E

27/212C

62.20

62.10

53
4

27/216

62.30

27/216C
27/216B

27/231

61.10
61.40

54

27/227
6A
6B


27/223A

61.20

54.10



04.03.2016

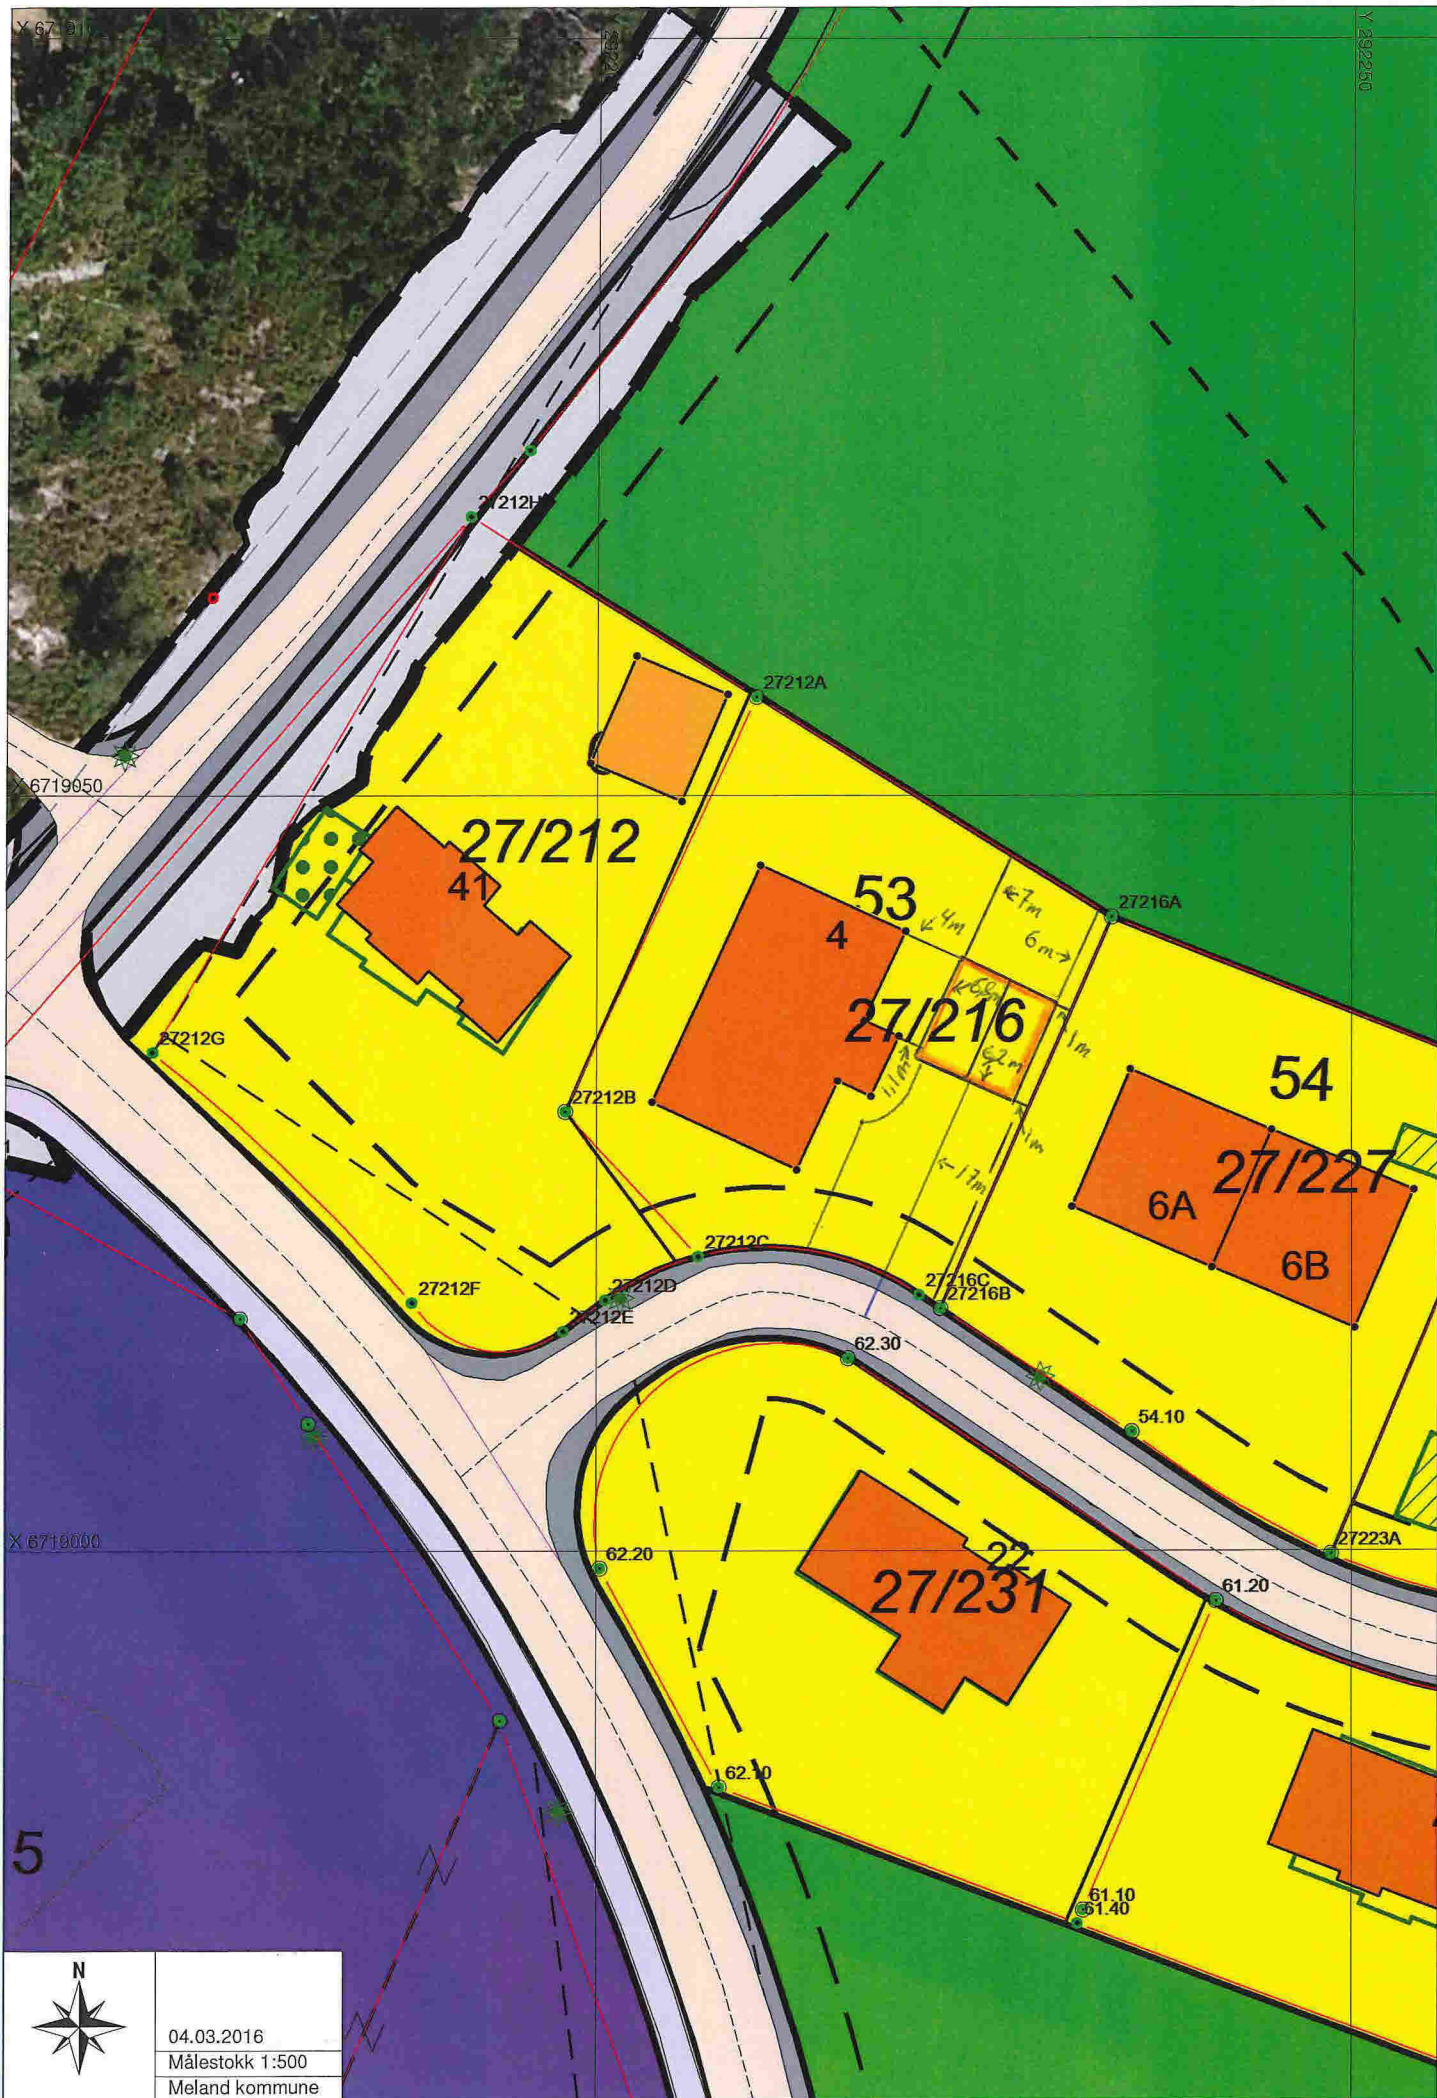

X 6719050

Y 292250

X 6719050

X 6719000

5