


# Terrengprofil A-A

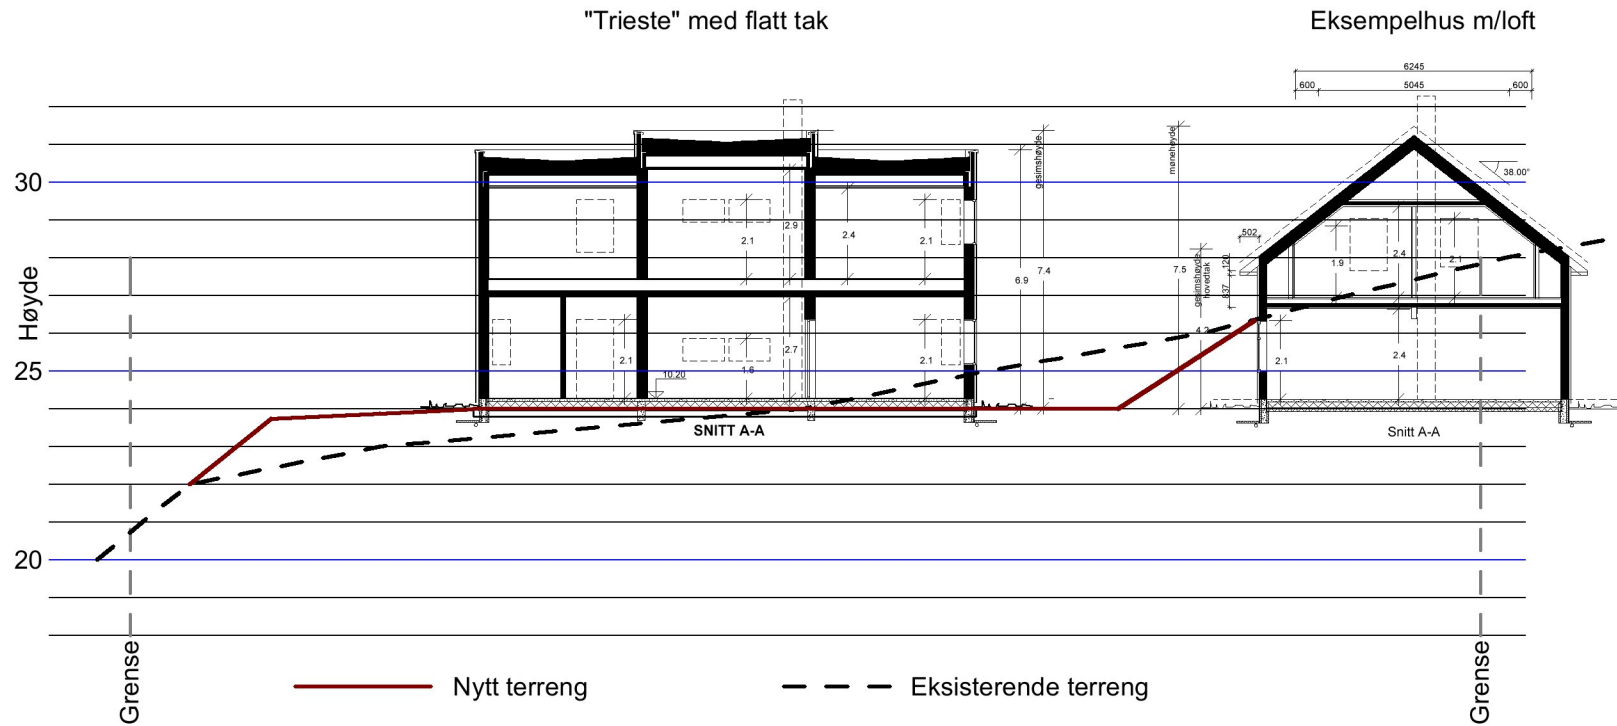

Ottar Skjelvik  
Bolig, Frekhaug 23/32

Skisseforslag terrengprofil(1:200)  
husplassering "Trieste"



Lindåsveien 154, 5914 Isdalstø  
Tlf: 977 09 118 - 46 29 93 55

Se våre flotte hus i seriene:  
Nostalgi, Herkkelig, Moderne og Quadra



Dato:  
120514

Tegnr:  
102

Tegn: ØS