
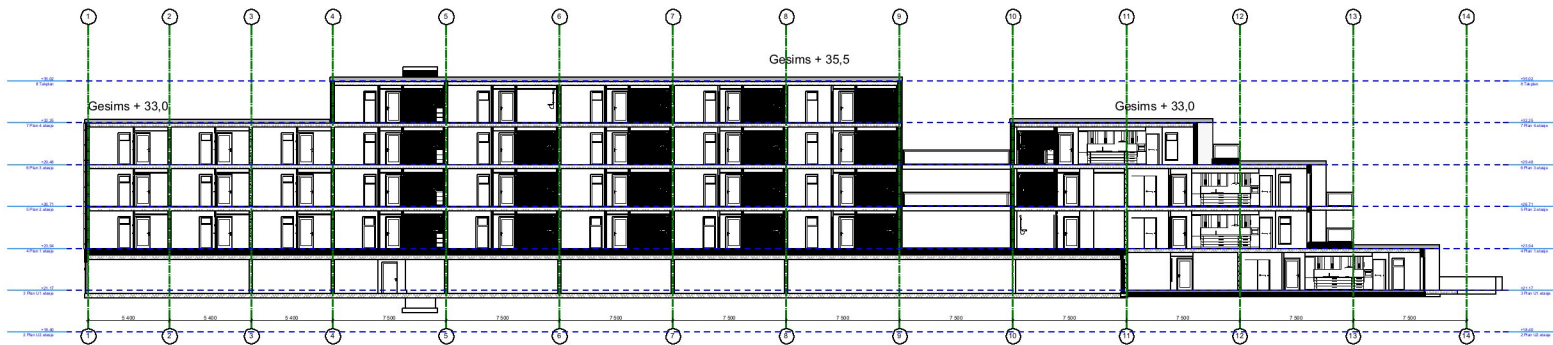


Vedlegg nabovarsel

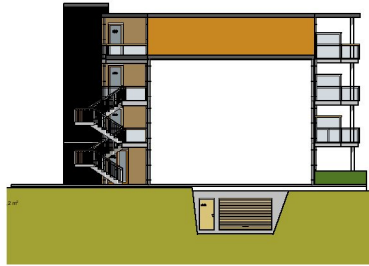

Løypetona B3
HUS 2