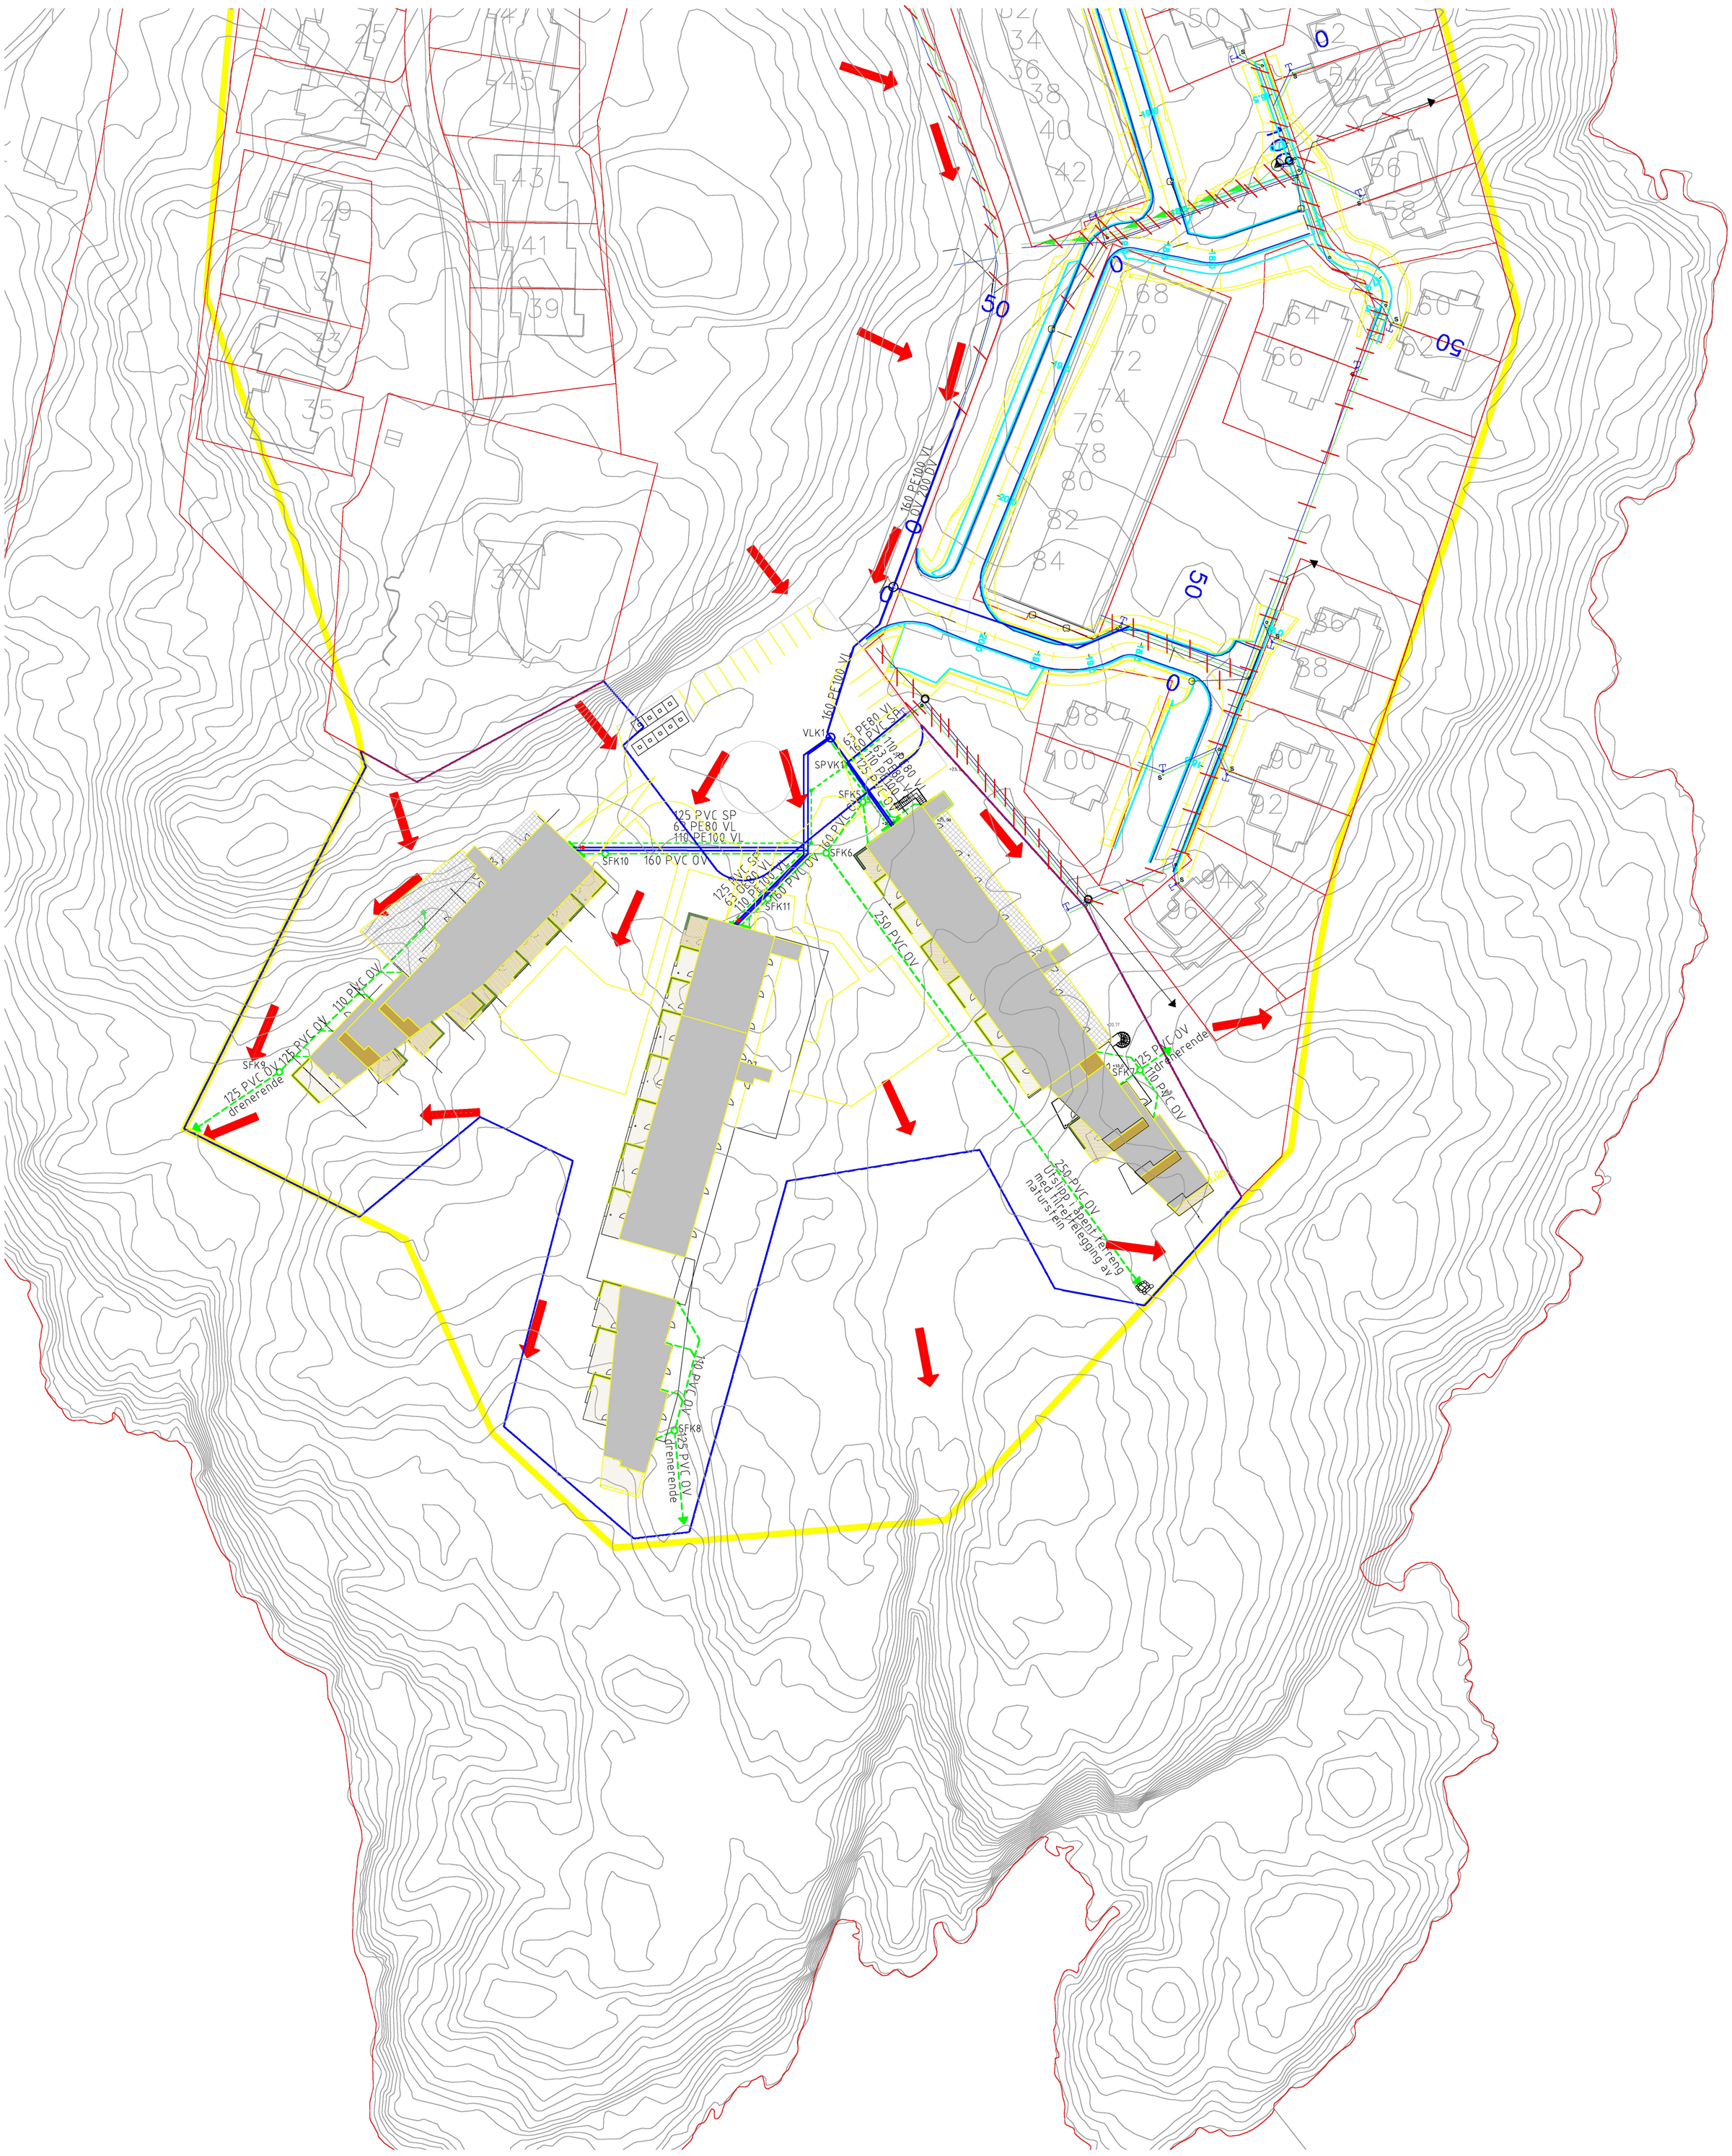

Tegnforklaring

Eksisterende ledningsnett.	Prosjektert ledningsnett.	
Vannledning.	Vannledning.	Vannledningskum på vannledning.
Spillvannsledning.	Spillvannsledning.	Bakkekran på vannledning.
Overvannsledning.	Overvannsledning.	Inspeksjonskum på spillvannsledning.
Pumpeledning avløp.	Overvannsledning, drenerende.	Overvannskum på overvannsledning.
		Flomretning overvann.

REV.	REVIDERINGEN GJELDER	DATO	TEGN	KONTR	GODKJ	KONTR	GODKJ
			RIV			OPPDRAGSGIVER	
B	Justert vannledning til VLK1 og utslipp OV	30.09.16	RLH				
A	Justert utslipp OV	29.09.16	RLH				
0	VA-rammeplan	15.08.16	MS	MS	MS		

Løypetona 3

Overvannsanlegg

Situasjonsplan

MÅLESTOKK	DATO	SIGN.
1:500	09.09.16	MS
TEGN. NR.		REV.
973-000		B

MILJØCONSULT AS
TEKNISK RÅDGIVING FOR VVS, INNEKLIMA OG SANITASJON
FANTOFTVEIEN 44 5072 BERGEN
TELEFON 55286510 TELEFAX 55284140
E-Post: firmapost@miljoconsult.no