

**For matrikkelenhet:**

Kommune: 1256 - MELAND
Gårdsnummer: 53
Bruksnummer: 16

Utskriftsdato/klokkeslett: 28.06.2016 kl. 12:37
Produsert av: Per Atle Sæle - 1256 Meland
Attestert av: Meland kommune

Orientering om matrikelbrev

Matrikelbrevet er hjemlet i «Lov om eigedomsregistrering» (matrikellova) av 17. juni 2005. Etter definisjonen i matrikellovens § 3 d) er matrikelbrevet en attestert utskrift av matrikkelen som viser alle registrerte opplysninger om en matrikkelenhet ved oppgitt dato.

Om fullstendighet og nøyaktighet i matrikelbrevet

Matrikkelen ble etablert ved konvertering av data fra tidligere registre. Det kan variere hvor gode disse dataene er med hensyn på fullstendighet og nøyaktighet. I enkelte tilfeller kan grensepunkt og grenselinjer mangle helt eller delvis eller være feil registrert. Det kan også være feil og mangler ved registrert bygnings- og adresseinformasjon. Fullstendighet og stedfestingsnøyaktighet er generelt bedre innenfor enn utenfor tettbygd strøk. Vær oppmerksom på at for mange matrikkelenheter og bygg hefter usikkerhet ved arealet som oppgis.

For utfyllende informasjon: www.kartverket.no/matrikelbrev

Matrikkelenhet

Matrikkelenhetstype: Grunneiendom
Bruksnavn: SELJELIA
Etableringsdato: 08.12.1971
Skyld: 0,01
Er tinglyst: Ja
Har festegrunner: Nei
Er seksjonert: Nei

Arealrapport

Tekst	Areal (m2)	Kommentar
Beregna areal for 53 / 16	673,9	


Eierforhold

Tinglyste eierforhold

Rolle	Status	Føds.d./org.nr	Navn	Bruksenhet	Adresse	Andel
Hjemmelshaver		170544	BRATSHAUG ANNE BERIT			1 / 1


Forretninger

Forretningstype	Arsak til feilretting	Tinglysningsstatus	Tinglysningsstatusdato	Forretningsdato	Matrikkelføringsdato	Signatur
Oppmålingsforretning				01.06.2016	28.06.2016	perasale
Skylddeling			08.12.1971			
			Rolle	Matrikkelenhet	Arealendring	
			Avgiver	1256 - 53/2	0	
			Mottaker	1256 - 53/16	0	

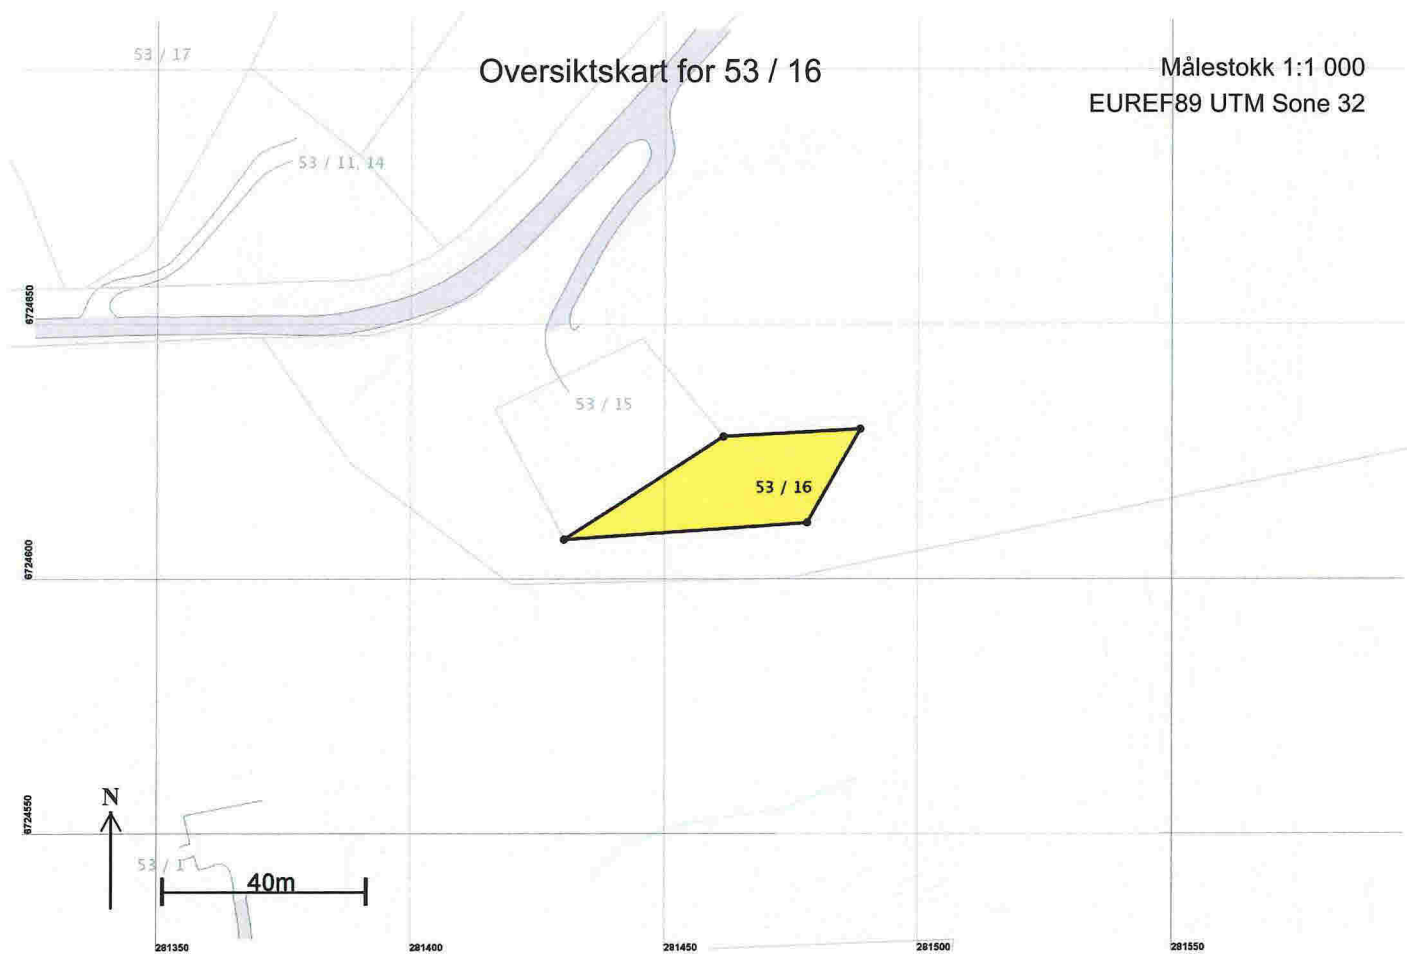

Teig 1 (Hovedteig)
53 / 16

Målestokk 1:250
EUREF89 UTM Sone 32

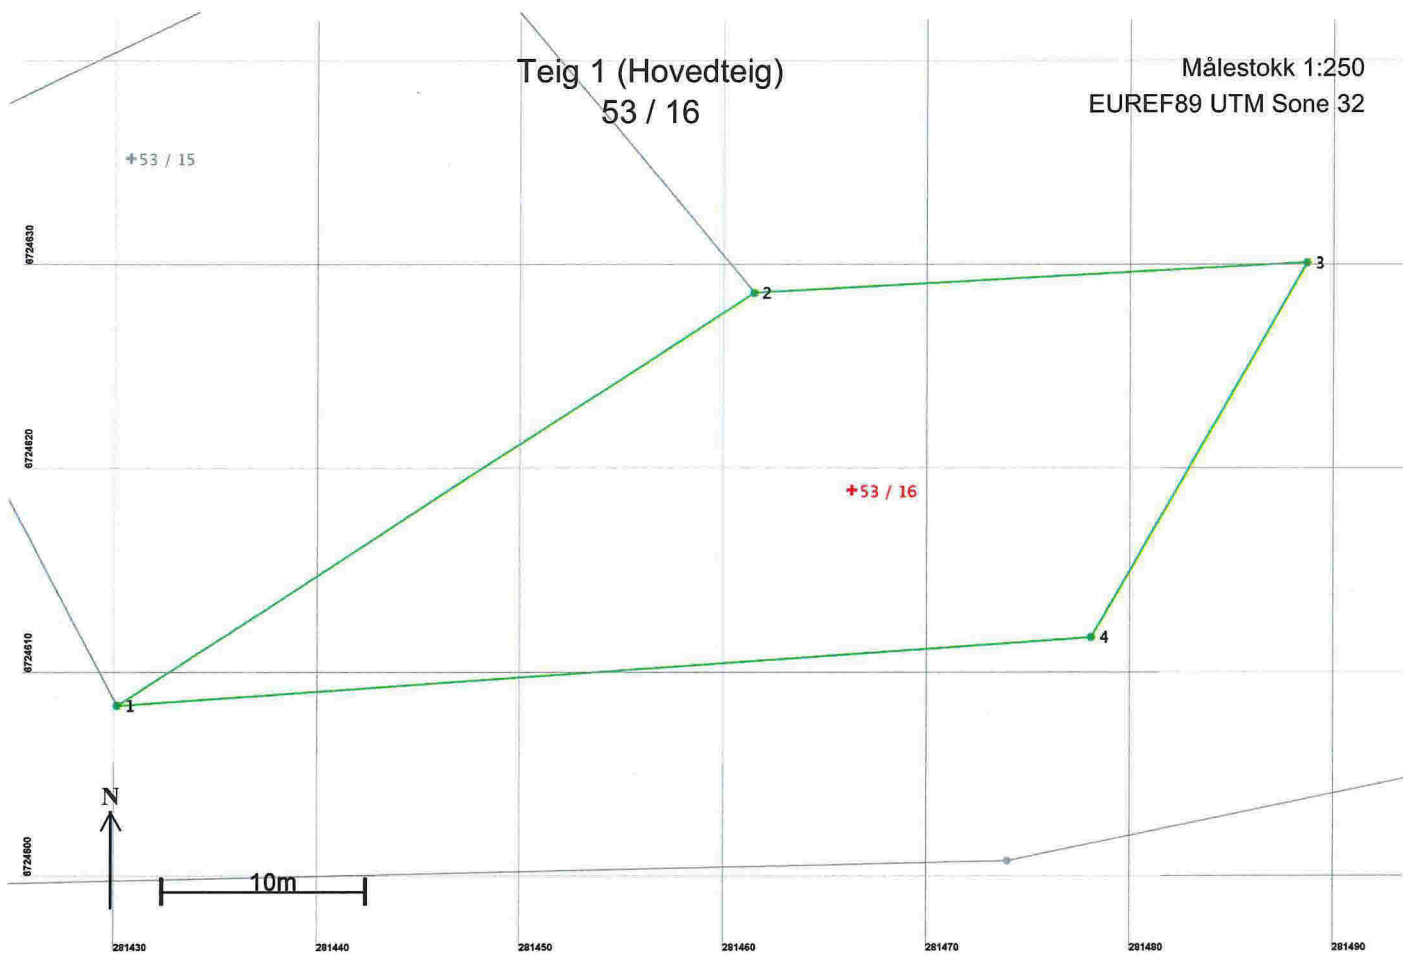

Areal og koordinater

Areal: 673,9

Arealmerknad:

Representasjonspunkt: Koordinatsystem: EUREF89 UTM Sone 32

Nord: 6724619

Øst: 281466

Grensepunkt / Grenselinje**Ytre avgrensing**

Løpenr	Nord	Øst	Grensemerke nedsatt i / Grensepunkttype / Lengde	Hjelpelinjetype	Målemetode	Nøyaktighet	Radius
1	6724608,58	281430,16	Fjell	Offentlig godkjent grensemerke 37,29 Ikke hjelpelinje	96 GPS kinematisk (Real time kinematic)	10	
2	6724628,80	281461,49	Fjell	Kors 27,21 Ikke hjelpelinje	96 GPS kinematisk (Real time kinematic)	10	
3	6724630,28	281488,66	Fjell	Offentlig godkjent grensemerke 21,19 Ikke hjelpelinje	11 Terrengmålt: Totalstasjon	10	
4	6724611,92	281478,09	Jord	Offentlig godkjent grensemerke 48,05 Ikke hjelpelinje	11 Terrengmålt: Totalstasjon	10	