

# SITUASJONSKART

Gnr/Bnr: 38/65  
Adresse: Kyrkjesundvegen  
Eigar/søkar: Tochang Samboon

Kvalitet : FKB-B

Gjeldande plan : Kommuneplan  
Planformål : Spreidd bustad

Vår referanse: Amg






Sign. ....




Målestokk: 1:500  
Dato: 01.03.2016

MELAND  
KOMMUNE



-  Gjerde
-  Usikker eigedomsgrense
-  Målt eigedomsgrense
-  Bolighus
-  Andre bygg

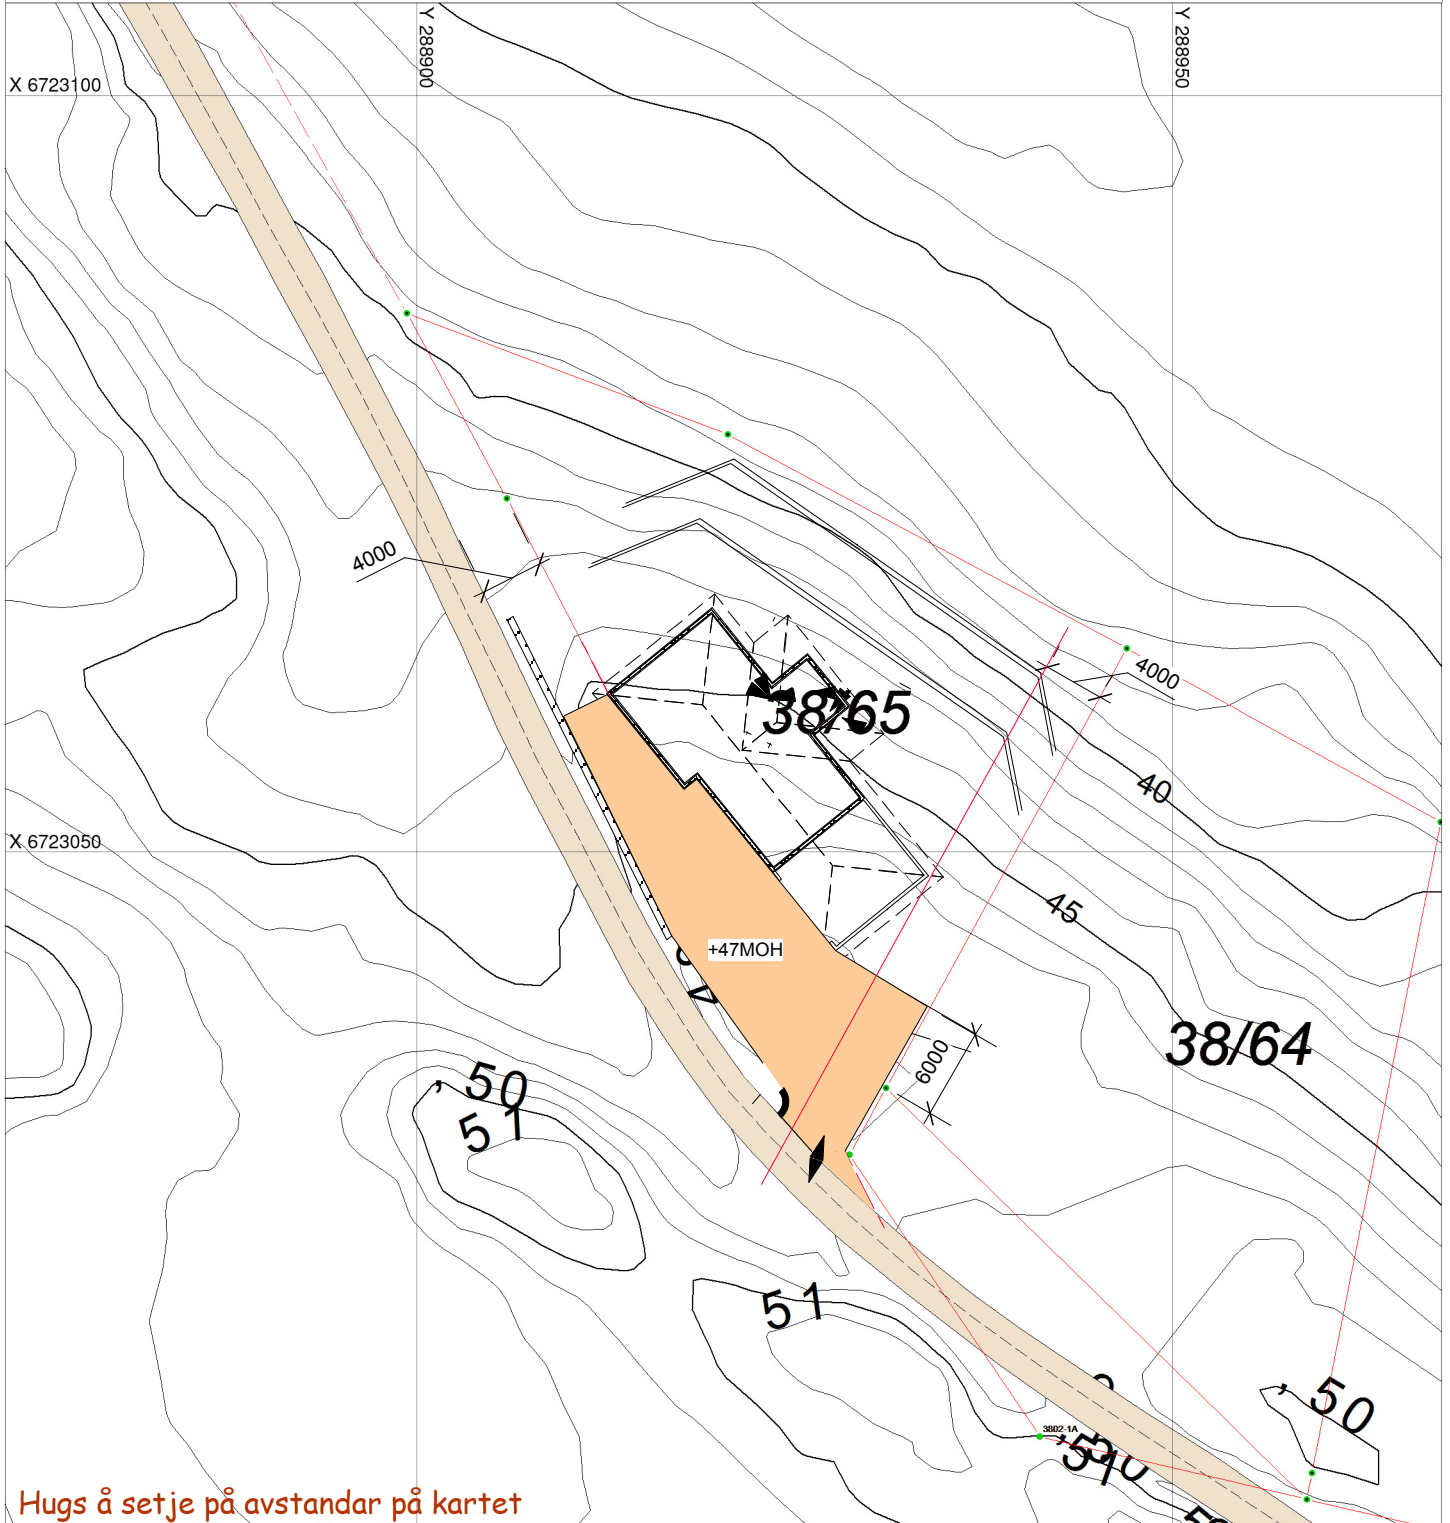

## SITUASJONSPLAN



Underskrift Situasjonsplan

Dato