

SITUASJONSKART

Gnr/Bnr: 4/47
Adresse: Rotevikshaugen 27
Eigar/søkar: Mona Røsseland og Tjalve Morken
Kvalitet: FKB-B



MELAND
KOM 14-November-2016




Målestokk: 1:500
Dato: 28.09.2016

Gjeldande plan: Reguleringsplan
Planformål: Bustad
Vår referanse: PAS

—+—+— Gjerde
- - - - - Usikker eigedomsgrense
- - - - - Målt eigedomsgrense

 Bolighus
 Andre bygg

Sign.

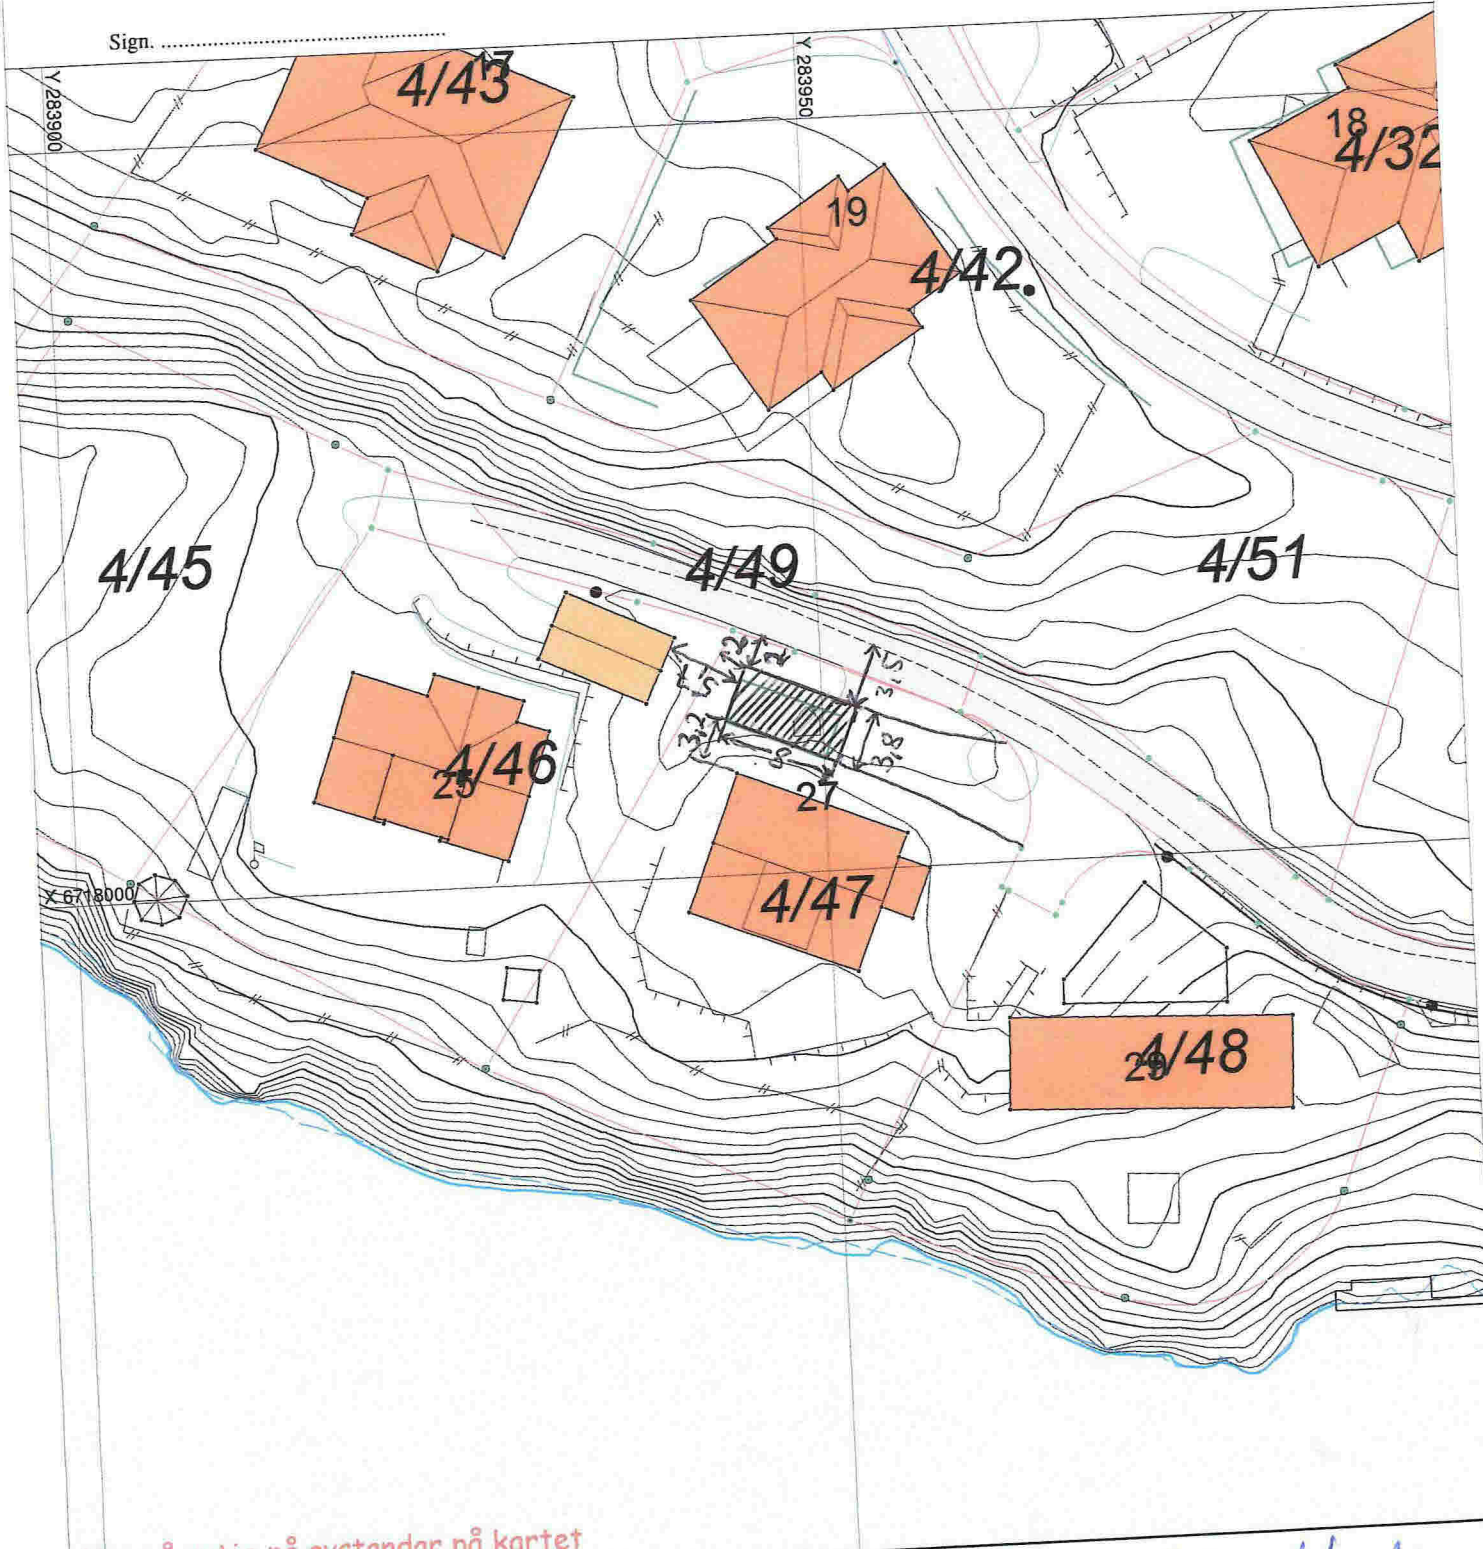


Hugs å setje på avstandar på kartet





SITUASJONSPLAN

 Tiltak

Sjabelle 6/11-16
Underskrift Situasjonsplan Dato

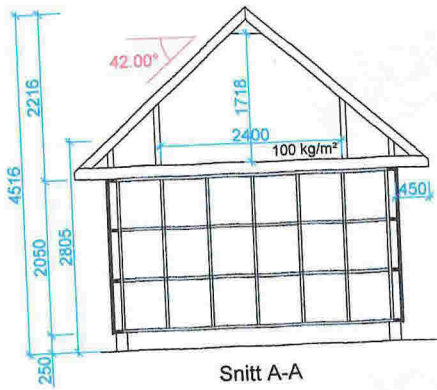

Snitt A-A

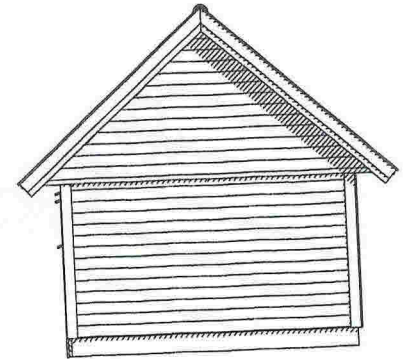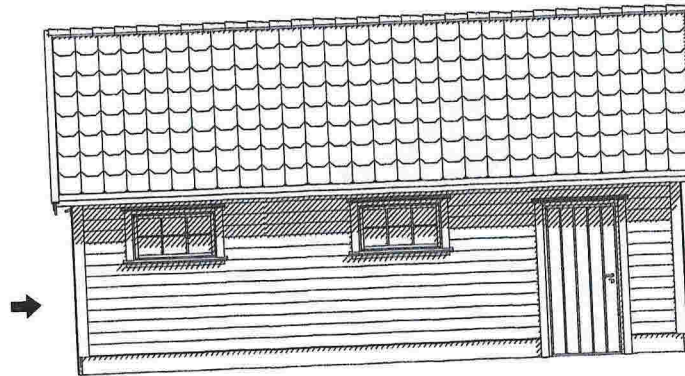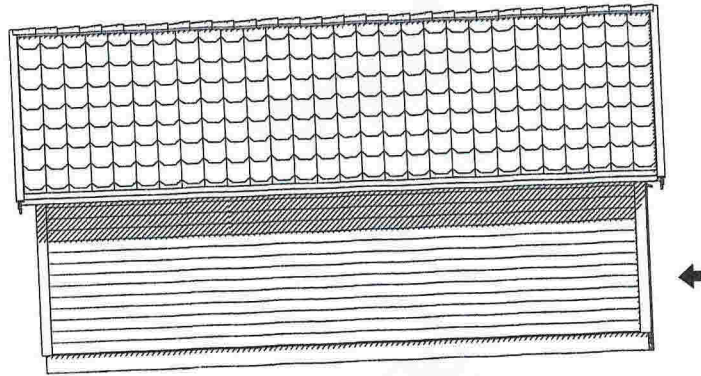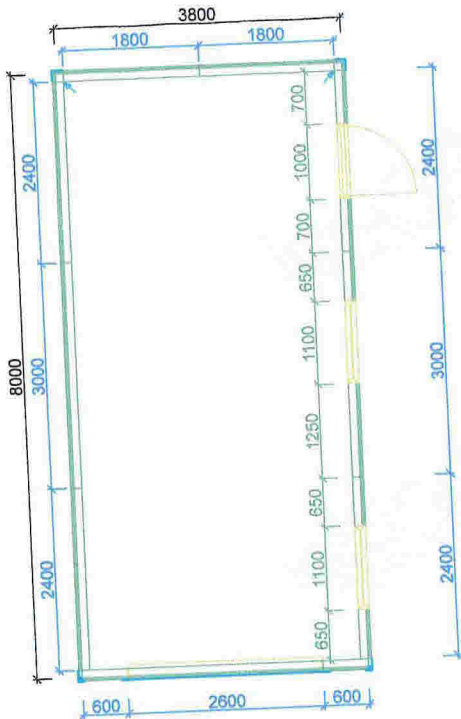

		Tiltakshaver: Tjalve Morken	
		Kundenr: 818821	Konstr/tegnet: Lone
BYA= 30,4	BRA= 28,08	Ordrenr/tilbudsnr: 121964	Takvinkel: 42°
Gnr:	Bnr:	Målestokk: 1:100	Model: HUSHOVD
Tegningen er Igland Garasjen AS eiendom. Kan bare brukes til byggemelding ved kjøp av garasje fra Igland Garasjen AS og må ikke overdras til andre. Eventuelle erstatningsseksmål kan ellers fremføres.			Dato: 03.11.16
			Tegningsnr: 12191512
			Tlf :37 25 70 70 E-post: post@garasjer.no