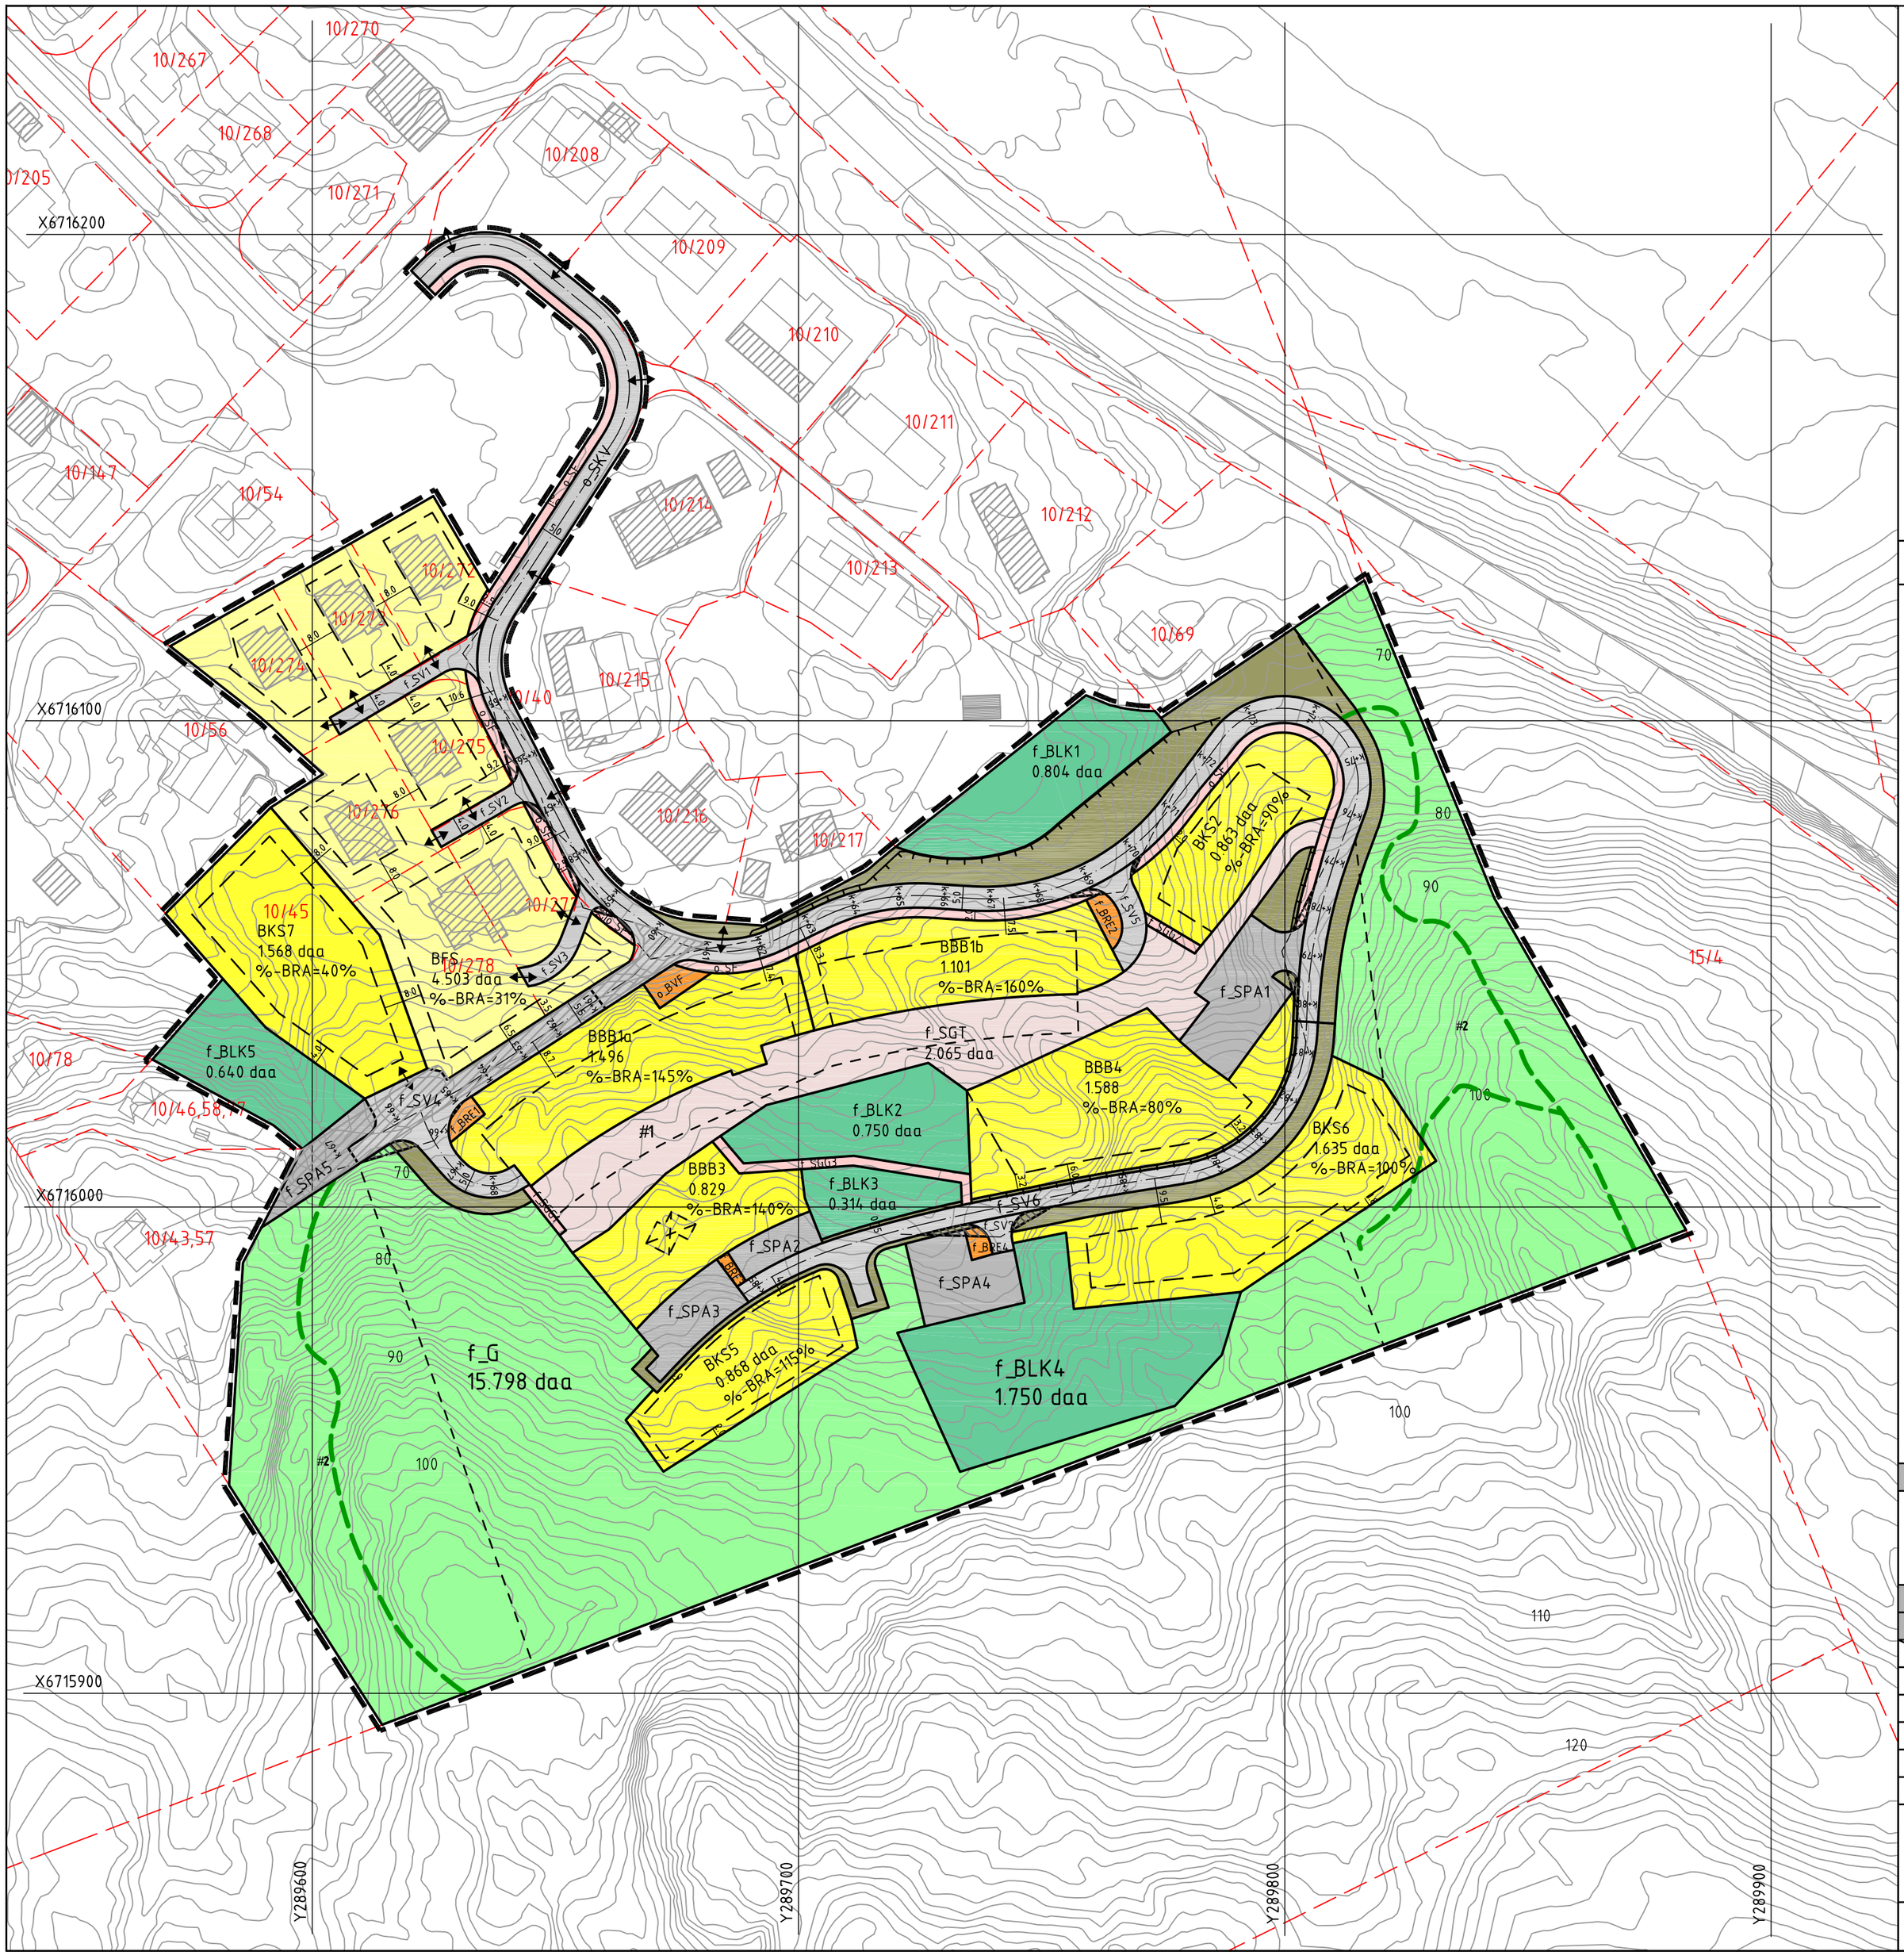

Normalprofil o_SKV
Målestokk 1:100

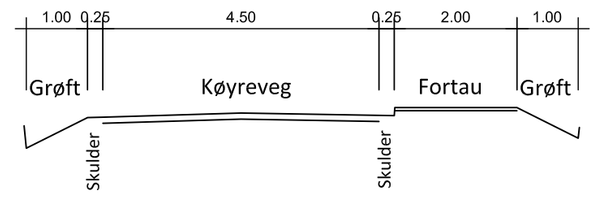

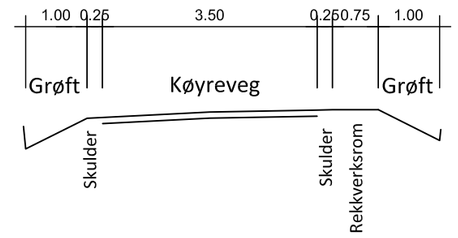

TEGNFORKLARING

Plankart 1 av 1

SOSI ver. 4.5

AREALFORMÅL (PBL §12-5)

BUSETNAD OG ANLEGG (PBL §12-5 nr. 1)

BFS	Bustader - frittliggjande småhus	(1111)
BKS	Bustader - konsentrert småhus	(1112)
BBB	Bustader - blokk	(1113)
BVF	Vassforsyningsanlegg	(1541)
BRE	Renovasjonsanlegg	(1550)
BLK	Leikeplass	(1610)

SAMFERDSELSANLEGG OG TEKNISK INFRASTRUKTUR (PBL §12-5 nr. 2)

SV	Veg	(2010)
SKV	Køyreveg	(2011)
SF	Fortau	(2012)
SGT	Gatetun	(2014)
SGG	Gangveg/gangareal/gågate	(2016)
	Annan veggrunn - grøntareal	(2019)
SPA	Parkering	(2080)

GRØNTSTRUKTUR (PBL §12-5 nr. 3)

G	Grøntstruktur	(3001)

OMSYNSSONER (PBL §12-6 JF. §11-8)

SIKRINGS-, STØY- OG FARESONER (PBL §11-8 a. 1-3)

	Frisiktsone	(140)

FØRESEGNOMRÅDER (PBL §12-7)

[#] Føresegnsområde

JURIDISKE TEKSTAR, LINJE- OG PUNKTSYMBOLER
(JF. REGULERINGSFØRESEGNENE)

- Illustrasjon av planens avgrensning (vist 1m utanfor juridisk plangrense, 1201) 1201 fell saman med 1202
- Føremålsgrense (1202)
- Byggjegrense (1211)
- Regulert senterlinje (1221)
- Frisiktlinje (1222)
- Regulert støttemur (1228)
- Bustad som skal fjernast (1215)
- x,x Mål- og avstandslinje (1259)
- Avkøyrsle - både inn og utkøyring (1242)
- %-BRA=@% Prosent bruksareal

REG.EIERFORM (PBL §12-7 nr. 14)

o_	Offentleg formål
f_	Felles formål
BH=k+m,d	Regulerte byggehøgder

ILLUSTRASJONAR

k+m	Planeringshøgder
	Tursti

BASISKART

- Eigedomsgrense
- Eksisterande bygg
- Godkjent tiltak

Geodetisk grunnlag: UTM32_Euref 89
Geodetisk høydegrunnlag: NN1954
Siste uttaksdato basiskart: 30.09.15
Ekvidistanse: 1m
Kartmålestokk: 1:1000 ved arkformat A2
0 25 50m

Reguleringsplan, detaljregulering med tilhøyrande føresegner for:

MELAND KOMMUNE. GNR. 10, BNR. 40, 45 m.fl.
ØVRE HOLSBERGSTIEN
Nasjonal arealplanID 1256_20140001

Sakshandsaming i følgje plan- og bygningslova

Saksgong	Dato	Plankart datert	Føresegner datert
Planoppstart kunngjort	04.09.14	———	———
Vedtak, offentleg ettersyn			
Offentleg ettersyn, fra - til			
Komiteens innstilling			
Kommunestyrets vedtak			
Planvedtak kunngjort			

PLANFORSLAG

Forslagsstiller: Boligsenteret Bergen Prosjekt AS

Utarbeidd av: ABO PLAN & ARKITEKTUR

Meland kommunes saksnummer	14/3040
Siste revisjonsdato plankart	15.11.16

Det bekreftes at plankartet er i samsvar med kommunestyret sitt vedtak:

Seksjonsleiar