

**For matrikkelenhet:**

Kommune: 1256 - MELAND
Gårdsnummer: 42
Bruksnummer: 65

Utskriftsdato/klokkeslett: 16.12.2016 kl. 08:30
Produsert av: Per Atle Sæle - 1256 Meland
Attestert av: Meland kommune

Orientering om matrikkelbrev

Matrikkelbrevet er hjemlet i «Lov om eigedomsregistrering» (matrikkelova) av 17. juni 2005. Etter definisjonen i matrikkelovens § 3 d) er matrikkelbrevet en attestert utskrift av matrikkelen som viser alle registrerte opplysninger om en matrikkelenhet ved oppgitt dato.

Om fullstendighet og nøyaktighet i matrikkelbrevet

Matrikkelen ble etablert ved konvertering av data fra tidligere registre. Det kan variere hvor gode disse dataene er med hensyn på fullstendighet og nøyaktighet. I enkelte tilfeller kan grensepunkt og grenselinjer mangle helt eller delvis eller være feil registrert. Det kan også være feil og mangler ved registrert bygnings- og adresseinformasjon. Fullstendighet og stedfestingsnøyaktighet er generelt bedre innenfor enn utenfor tettbygd strøk. Vær oppmerksom på at for mange matrikkelenheter og bygg hefter usikkerhet ved arealet som oppgis.

For utfyllende informasjon: www.kartverket.no/matrikkelbrev

Matrikkelenhet

Matrikkelenhetstype: Grunneiendom
Bruksnavn: SMÅEN
Etableringsdato: 13.10.1969
Skyld: 0,01
Er tinglyst: Ja
Har festegrunner: Nei
Er seksjonert: Nei

Arealrapport

Tekst	Areal (m2)	Kommentar
Beregna areal for 42 / 65	3 331	

Eierforhold

Tinglyste eierforhold


Rolle	Status	Føds.d./org.nr	Navn	Bruksenhet	Adresse	Andel
Hjemmelshaver		915354424	REKNES BYGGJEVARER L/L		Masfjordvegen 187 5986 HOSTELAND	1 / 1

Forretninger

Forretningstype	Årsak til feilretting	Tinglysingsstatus	Tinglysingsstatusdato	Forretningsdato	Matrikkelføringsdato	Signatur
Oppmålingsforretning				09.12.2016	15.12.2016	perasale
Oppmålingsforretning/grensejustering				09.12.2016	15.12.2016	perasale
				Rolle	Matrikkelenhet	Arealendring
				Avgiver	1256 - 42/65	-164,6
				Mottaker	1256 - 42/4	164,6
Oppmålingsforretning				09.12.2016	15.12.2016	perasale
Oppmålingsforretning				09.12.2016	15.12.2016	perasale
Skylddeling				13.10.1969		
				Rolle	Matrikkelenhet	Arealendring
				Avgiver	1256 - 42/4	0
				Mottaker	1256 - 42/65	0


Oversiktskart for 42 / 65

Målestokk 1:1 000
EUREF89 UTM Sone 32

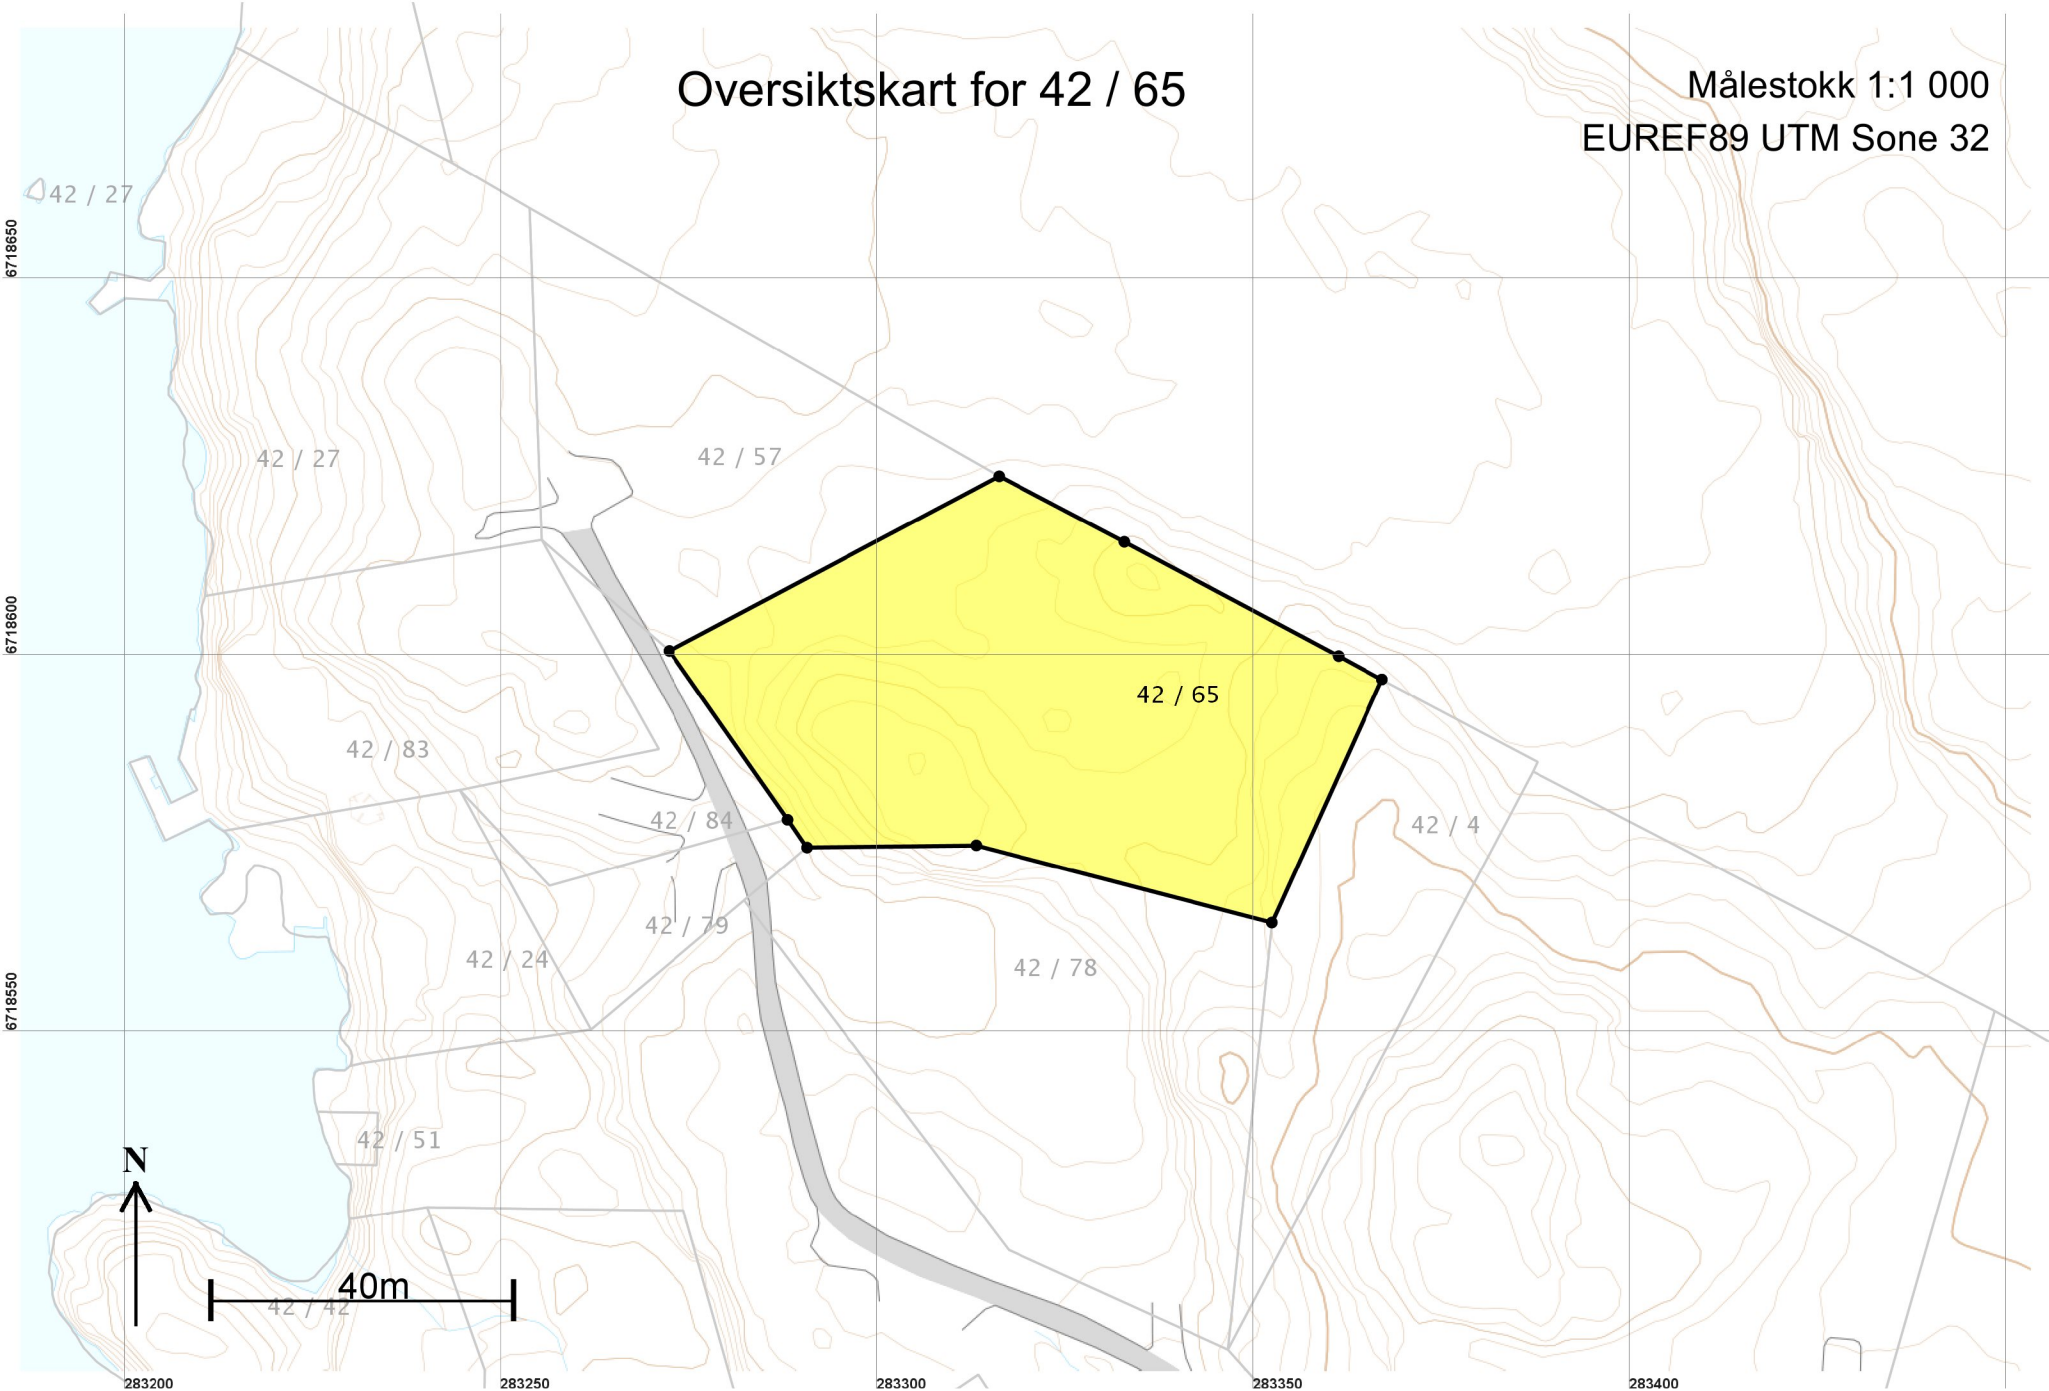

Teig 1 (Hovedteig) 42 / 65

Målestokk 1:500
EUREF89 UTM Sone 32

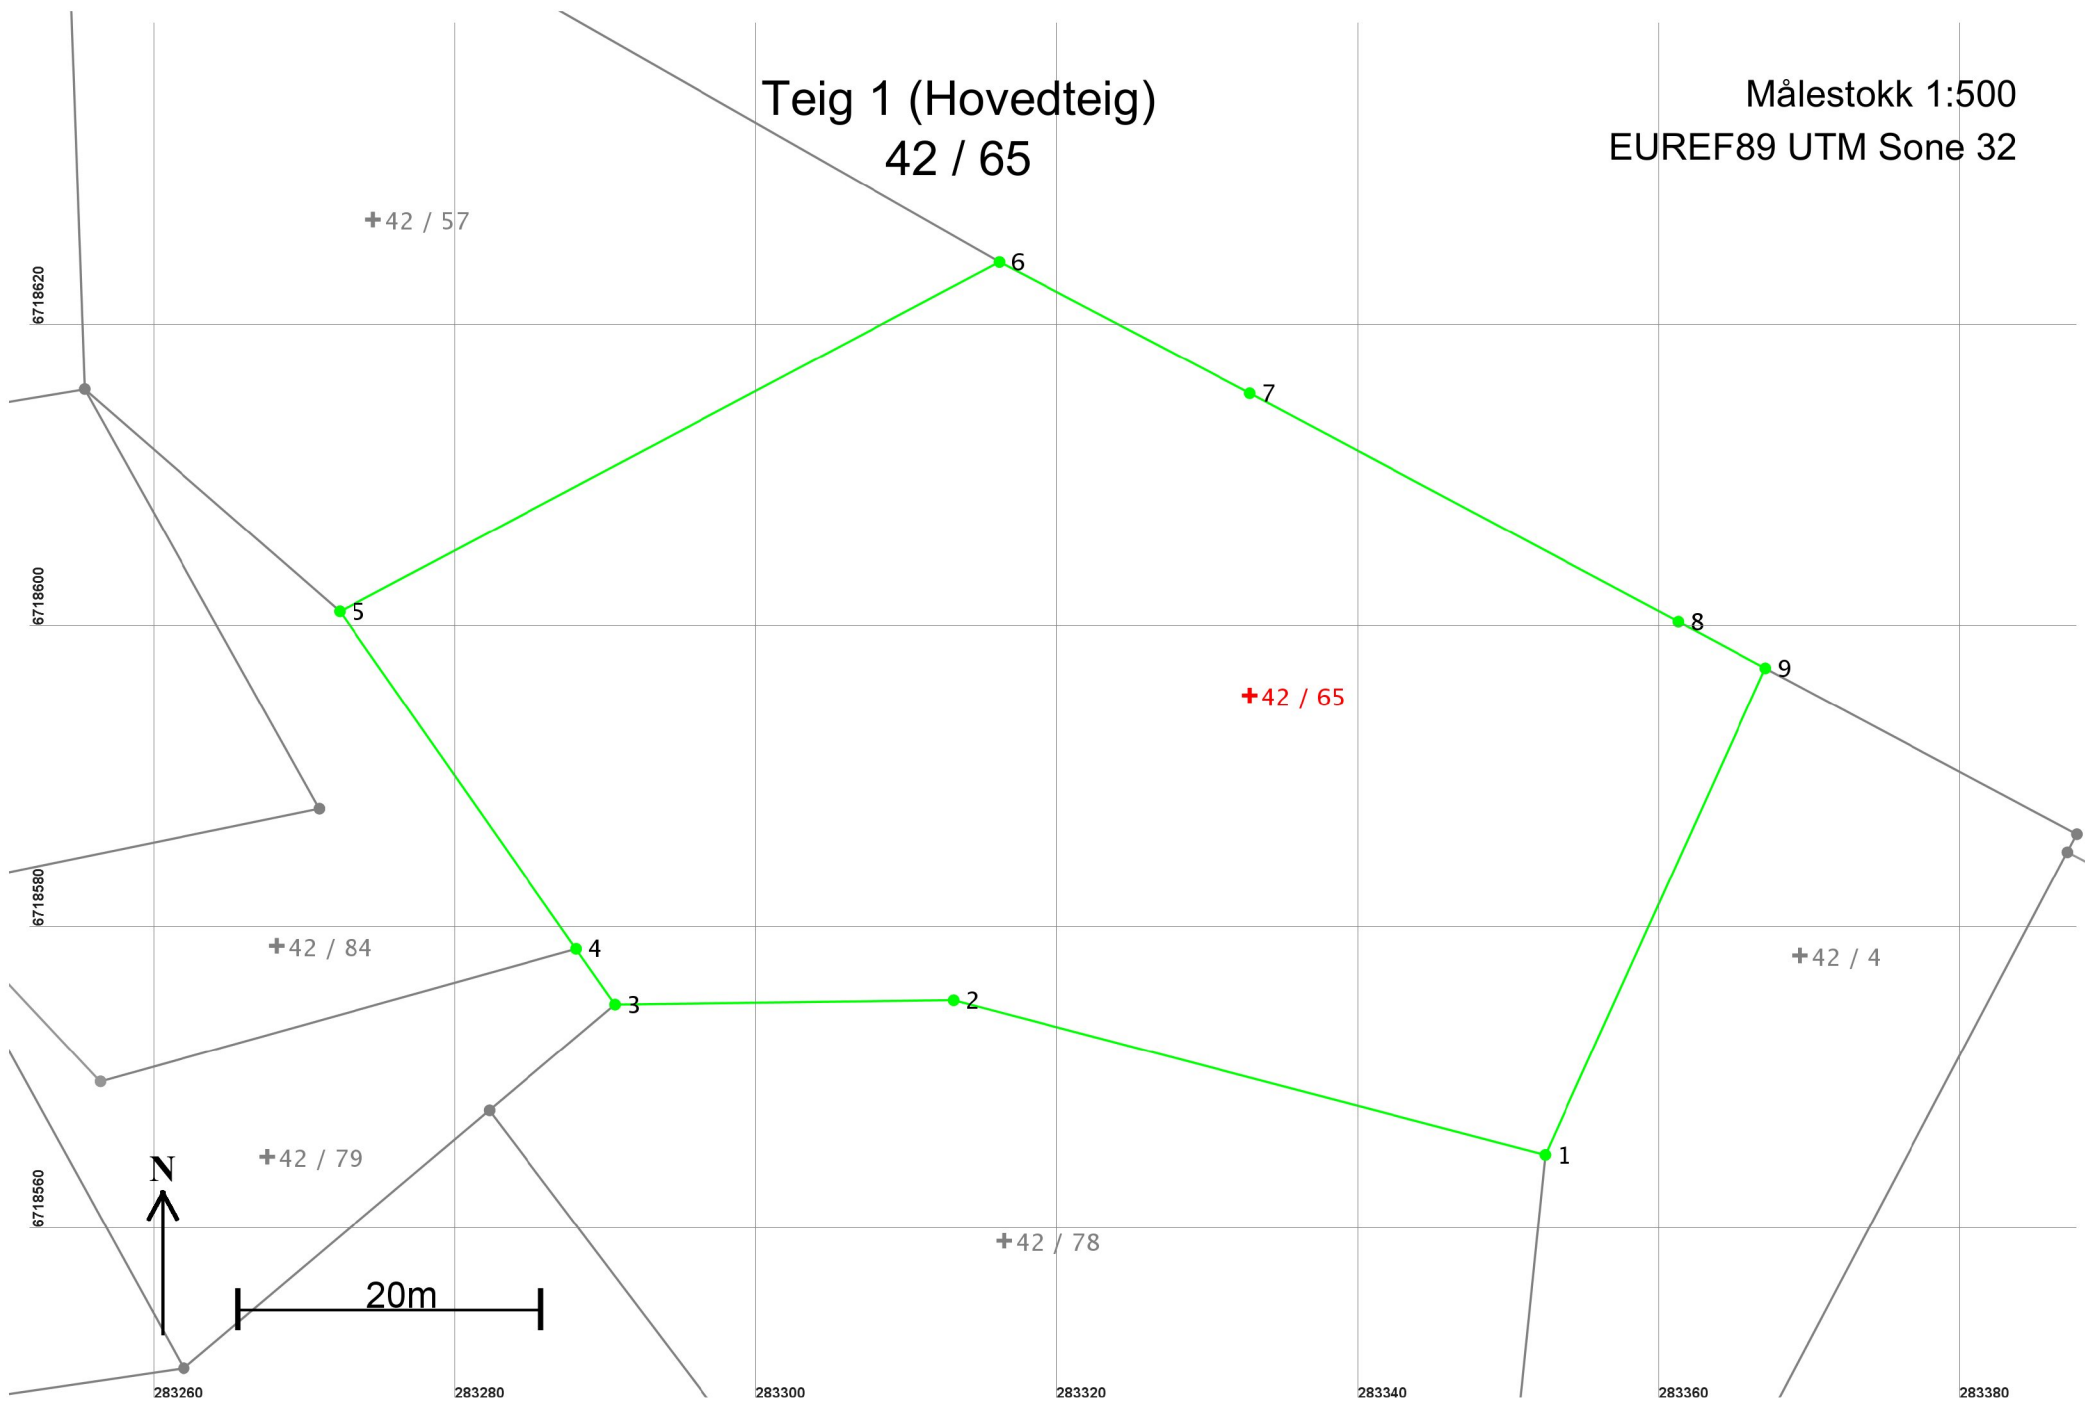

Areal og koordinater

Areal: 3 331

Arealmerknad:

Representasjonspunkt: Koordinatsystem: EUREF89 UTM Sone 32

Nord: 6718596

Øst: 283333

Grensepunkt / Grenselinje

Ytre avgrensing

Løpenr	Nord	Øst	Grensemerke nedsatt i / Lengde	Grensepunkttype / Hjelpelinjetype	Målemetode	Nøyaktighet	Radius
1	6718565,28	283352,38	40,58	Fjell Offentlig godkjent grensemerke Ikke hjelpelinje	96 GPS kinematisk (Real time kinematic)	10	
2	6718575,55	283313,12	22,48	Fjell Offentlig godkjent grensemerke Ikke hjelpelinje	96 GPS kinematisk (Real time kinematic)	10	
3	6718575,26	283290,64	4,50	Fjell Kors Ikke hjelpelinje	96 GPS kinematisk (Real time kinematic)	10	
4	6718578,95	283288,06	27,35	Ikke spesifisert Umerket Ikke hjelpelinje	69 Beregnet	10	
5	6718601,35	283272,36	49,55	Fjell Kors Ikke hjelpelinje	96 GPS kinematisk (Real time kinematic)	10	
6	6718624,53	283316,15	18,78	Ikke spesifisert Stein med kors og vitner Ikke hjelpelinje	11 Terrengmålt: Totalstasjon	10	
7	6718615,81	283332,78	32,22	Fjell Kors Ikke hjelpelinje	96 GPS kinematisk (Real time kinematic)	10	
8	6718600,66	283361,22	6,56	Ikke spesifisert Umerket Ikke hjelpelinje	69 Beregnet	10	
9	6718597,57	283367,01	35,45	Fjell Kors Ikke hjelpelinje	96 GPS kinematisk (Real time kinematic)	10	