

**For matrikkelenhet:**

Kommune: 1256 - MELAND
Gårdsnummer: 28
Bruksnummer: 36

Utskriftsdato/klokkeslett: 04.01.2017 kl. 08:59
Produsert av: Per Atle Sæle - 1256 Meland
Attestert av: Meland kommune

Orientering om matrikkelbrev

Matrikkelbrevet er hjemlet i «Lov om eigedomsregistrering» (matrikkelova) av 17. juni 2005. Etter definisjonen i matrikkelovens § 3 d) er matrikkelbrevet en attestert utskrift av matrikkelen som viser alle registrerte opplysninger om en matrikkelenhet ved oppgitt dato.

Om fullstendighet og nøyaktighet i matrikkelbrevet

Matrikkelen ble etablert ved konvertering av data fra tidligere registre. Det kan variere hvor gode disse dataene er med hensyn på fullstendighet og nøyaktighet. I enkelte tilfeller kan grensepunkt og grenselinjer mangle helt eller delvis eller være feil registrert. Det kan også være feil og mangler ved registrert bygnings- og adresseinformasjon. Fullstendighet og stedfestingsnøyaktighet er generelt bedre innenfor enn utenfor tettbygde strøk. Vær oppmerksom på at for mange matrikkelenheter og bygg hefter usikkerhet ved arealet som oppgis.

For utfyllende informasjon: www.kartverket.no/matrikkelbrev

Matrikkelenhet

Matrikkelenhetstype: Grunneiendom
Bruksnavn: SKYTEBANA
Etableringsdato: 11.12.1980
Skyld: 0,06
Er tinglyst: Ja
Har festegrunner: Nei
Er seksjonert: Nei

Arealrapport

Tekst	Areal (m2)	Kommentar
Beregna areal for 28 / 36	28 098,1	

Eierforhold

Tinglyste eierforhold

Rolle	Status	Føds.d./org.nr	Navn	Bruksenhet	Adresse	Andel
Hjemmelshaver		989866729	MELAND SKYTTERLAG		Espetveit, Meland 5918 FREKHAUG	1 / 1

Forretninger

Forretningstype	Årsak til feilretting	Tinglysingsstatus	Tinglysingsstatusdato	Forretningsdato	Matrikkelføringsdato	Signatur	
Oppmålingsforretning/arealoverføring		Tinglyst	28.12.2016	23.06.2016	21.09.2016	perasale	
				Rolle	Matrikkelenhet	Arealendring	
				Avgiver	1256 - 28/6	-1 778,7	
				Mottaker	1256 - 28/36	1 778,7	
Oppmålingsforretning					23.05.2016	27.06.2016	perasale
Skylddeling					11.12.1980		
				Rolle	Matrikkelenhet	Arealendring	
				Avgiver	1256 - 28/6	0	
				Mottaker	1256 - 28/36	0	

Adresser

Adresstype	Adressenavn Adressetilleggsnavn	Adressekode	Adressenr	Kretser	
Vegadresse	Hestnesvegen	1136	60	Grunnkrets	0202 GRASDAL
				Valgkrets:	4 GRASDAL
				Kirkesogn:	07070601 Meland
				Postnr.område:	5918 FREKHAUG
				Tettsted:	

Bygning og bygningsendring

Bygningsnr: 9 853 014	Bebygd areal:	0	Ant. boliger:	0	<u>Datoer:</u>
Løpenr:	Bruksareal bolig:	0	Ant. etasjer:	1	Rammetillatelse: 13.04.1987
Bygningsendringskode:	BRA annet:	120	Vannforsyning:	Privat innlagt	Igangsettingstillatelse: 20.04.1987
Bygningstype: Annen idrettsbygning	Bruksareal totalt:	120	Avløp:		Tatt i bruk: 09.11.1987
Næringsgruppe: Annet som ikke er næring	Alternativt areal:	0	Har heis:	Nei	Midl. brukstillatelse:
Bygningsstatus: Tatt i bruk	Alternativt areal 2:	0			Ferdigattest:
Energikilder: Elektrisitet	Oppvarming:	Elektrisk			

Etasje

Etasje	Antall boenheter	BRA bolig	BRA annet	BRA totalt
H01	0	0.0	120.0	120.0

Bruksenheter


Adresse	Bruksenhetsnummer	Bruksenhetstype	Bruksareal	Ant. rom	Kjøkkentilgang	Bad	WC	Matrikkelenhet
1136 Hestnesvegen 60	H0101	Annet enn bolig	0	0		0	0	28/36

Kontaktpersoner

Rolle	Føds.dato/org.nr	Navn	Bruksenhet	Adresse
Tiltakshaver		MELAND SKYTTERLAG		V/MELAND ODDBJØRN


Oversiktskart for 28 / 36

Målestokk 1:5 000
EUREF89 UTM Sone 32

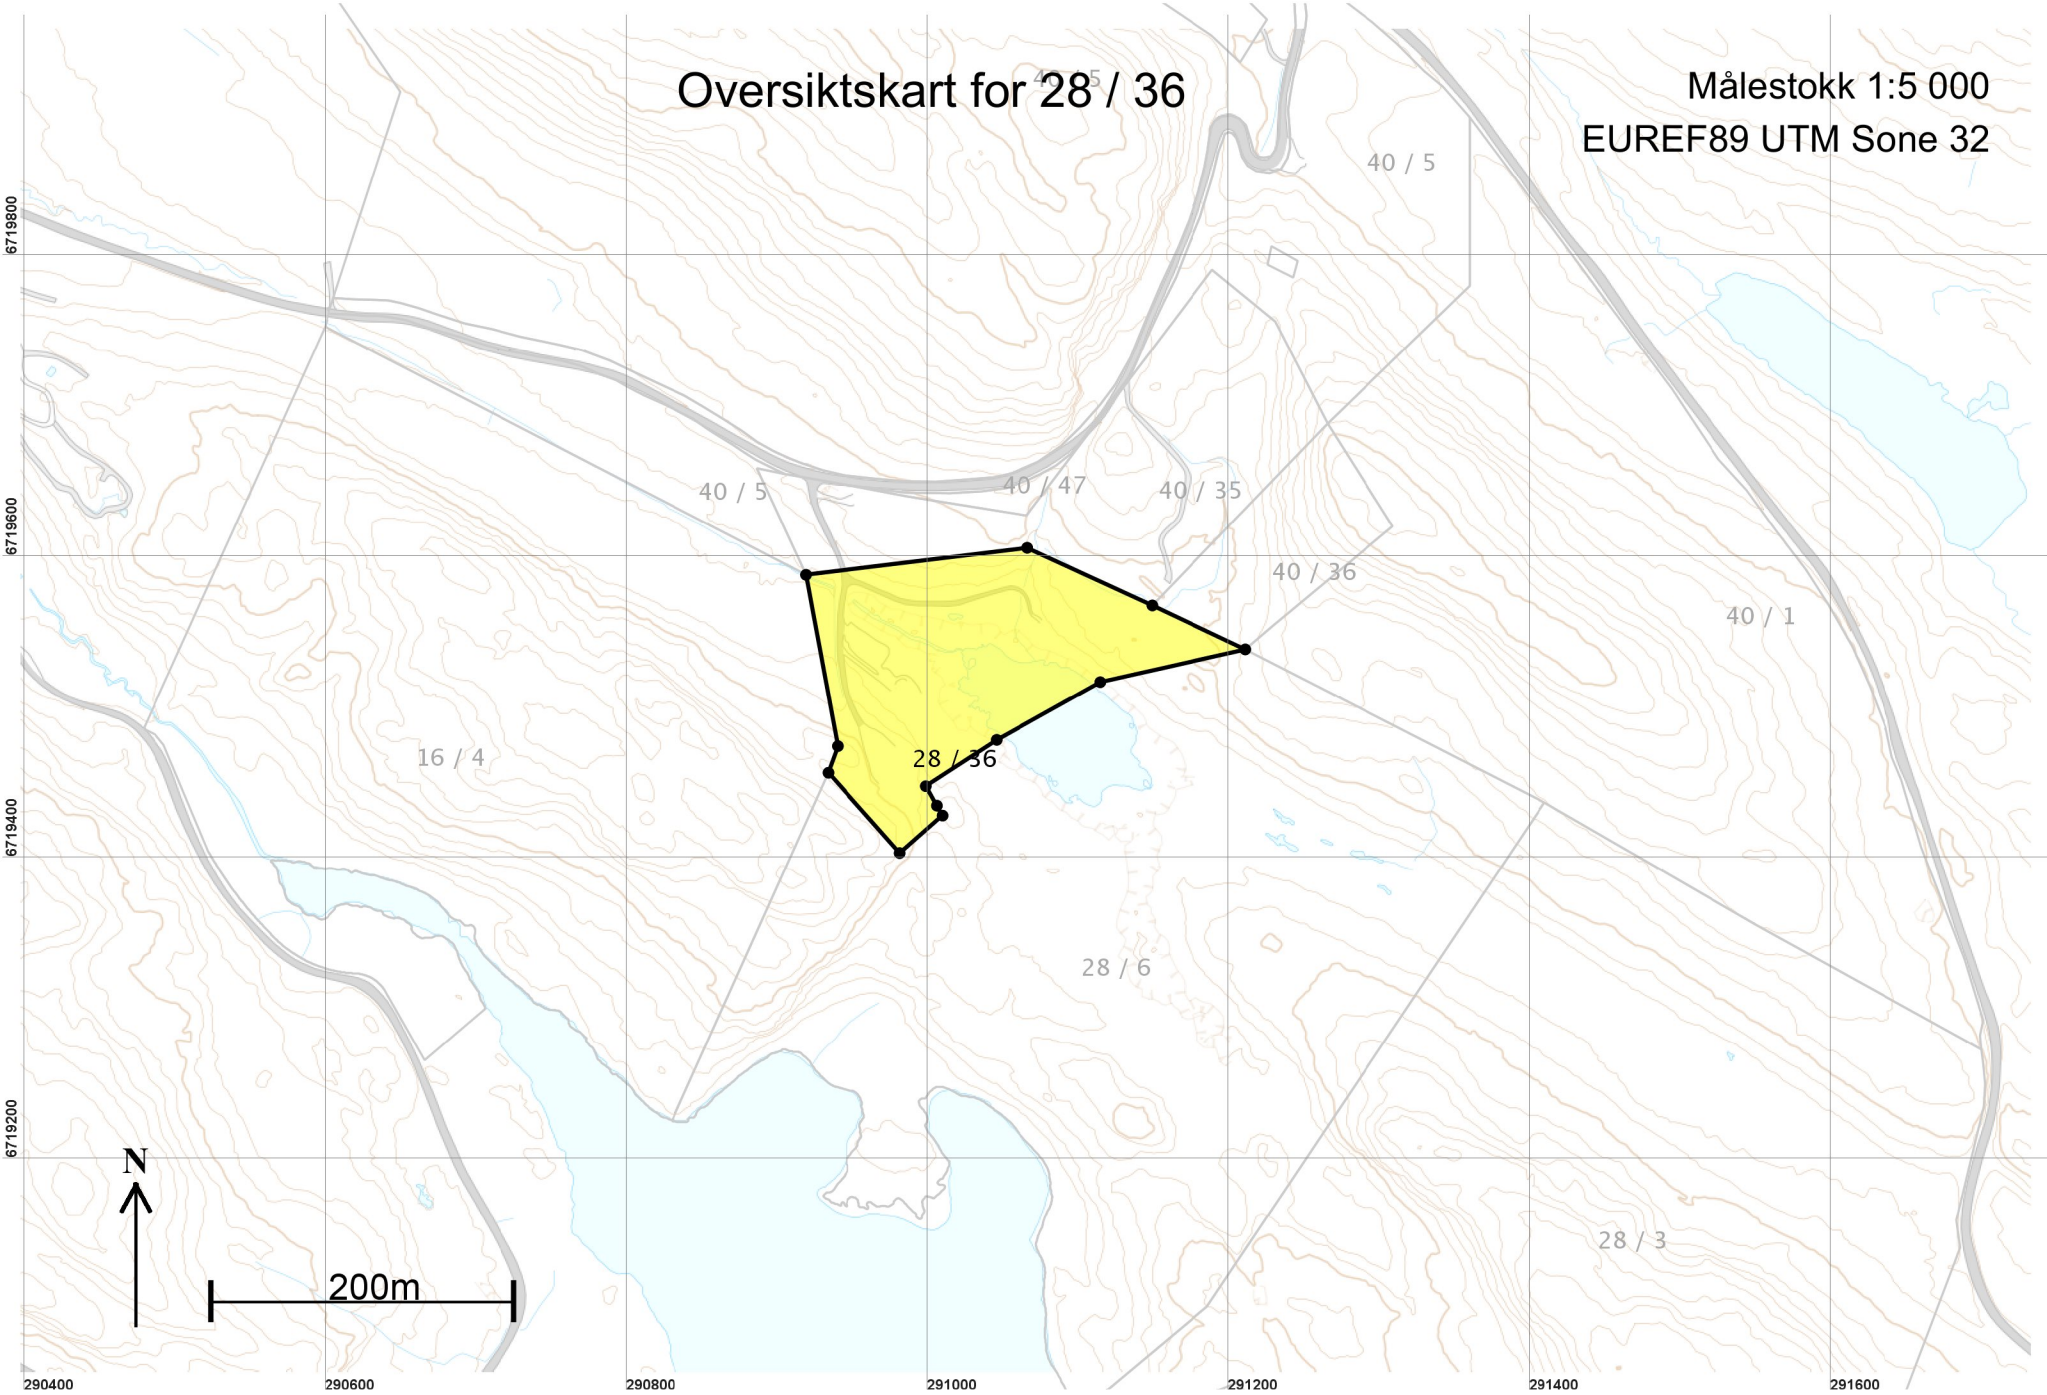

Teig 1 (Hovedteig)
28 / 36

Målestokk 1:2 000
EUREF89 UTM Sone 32

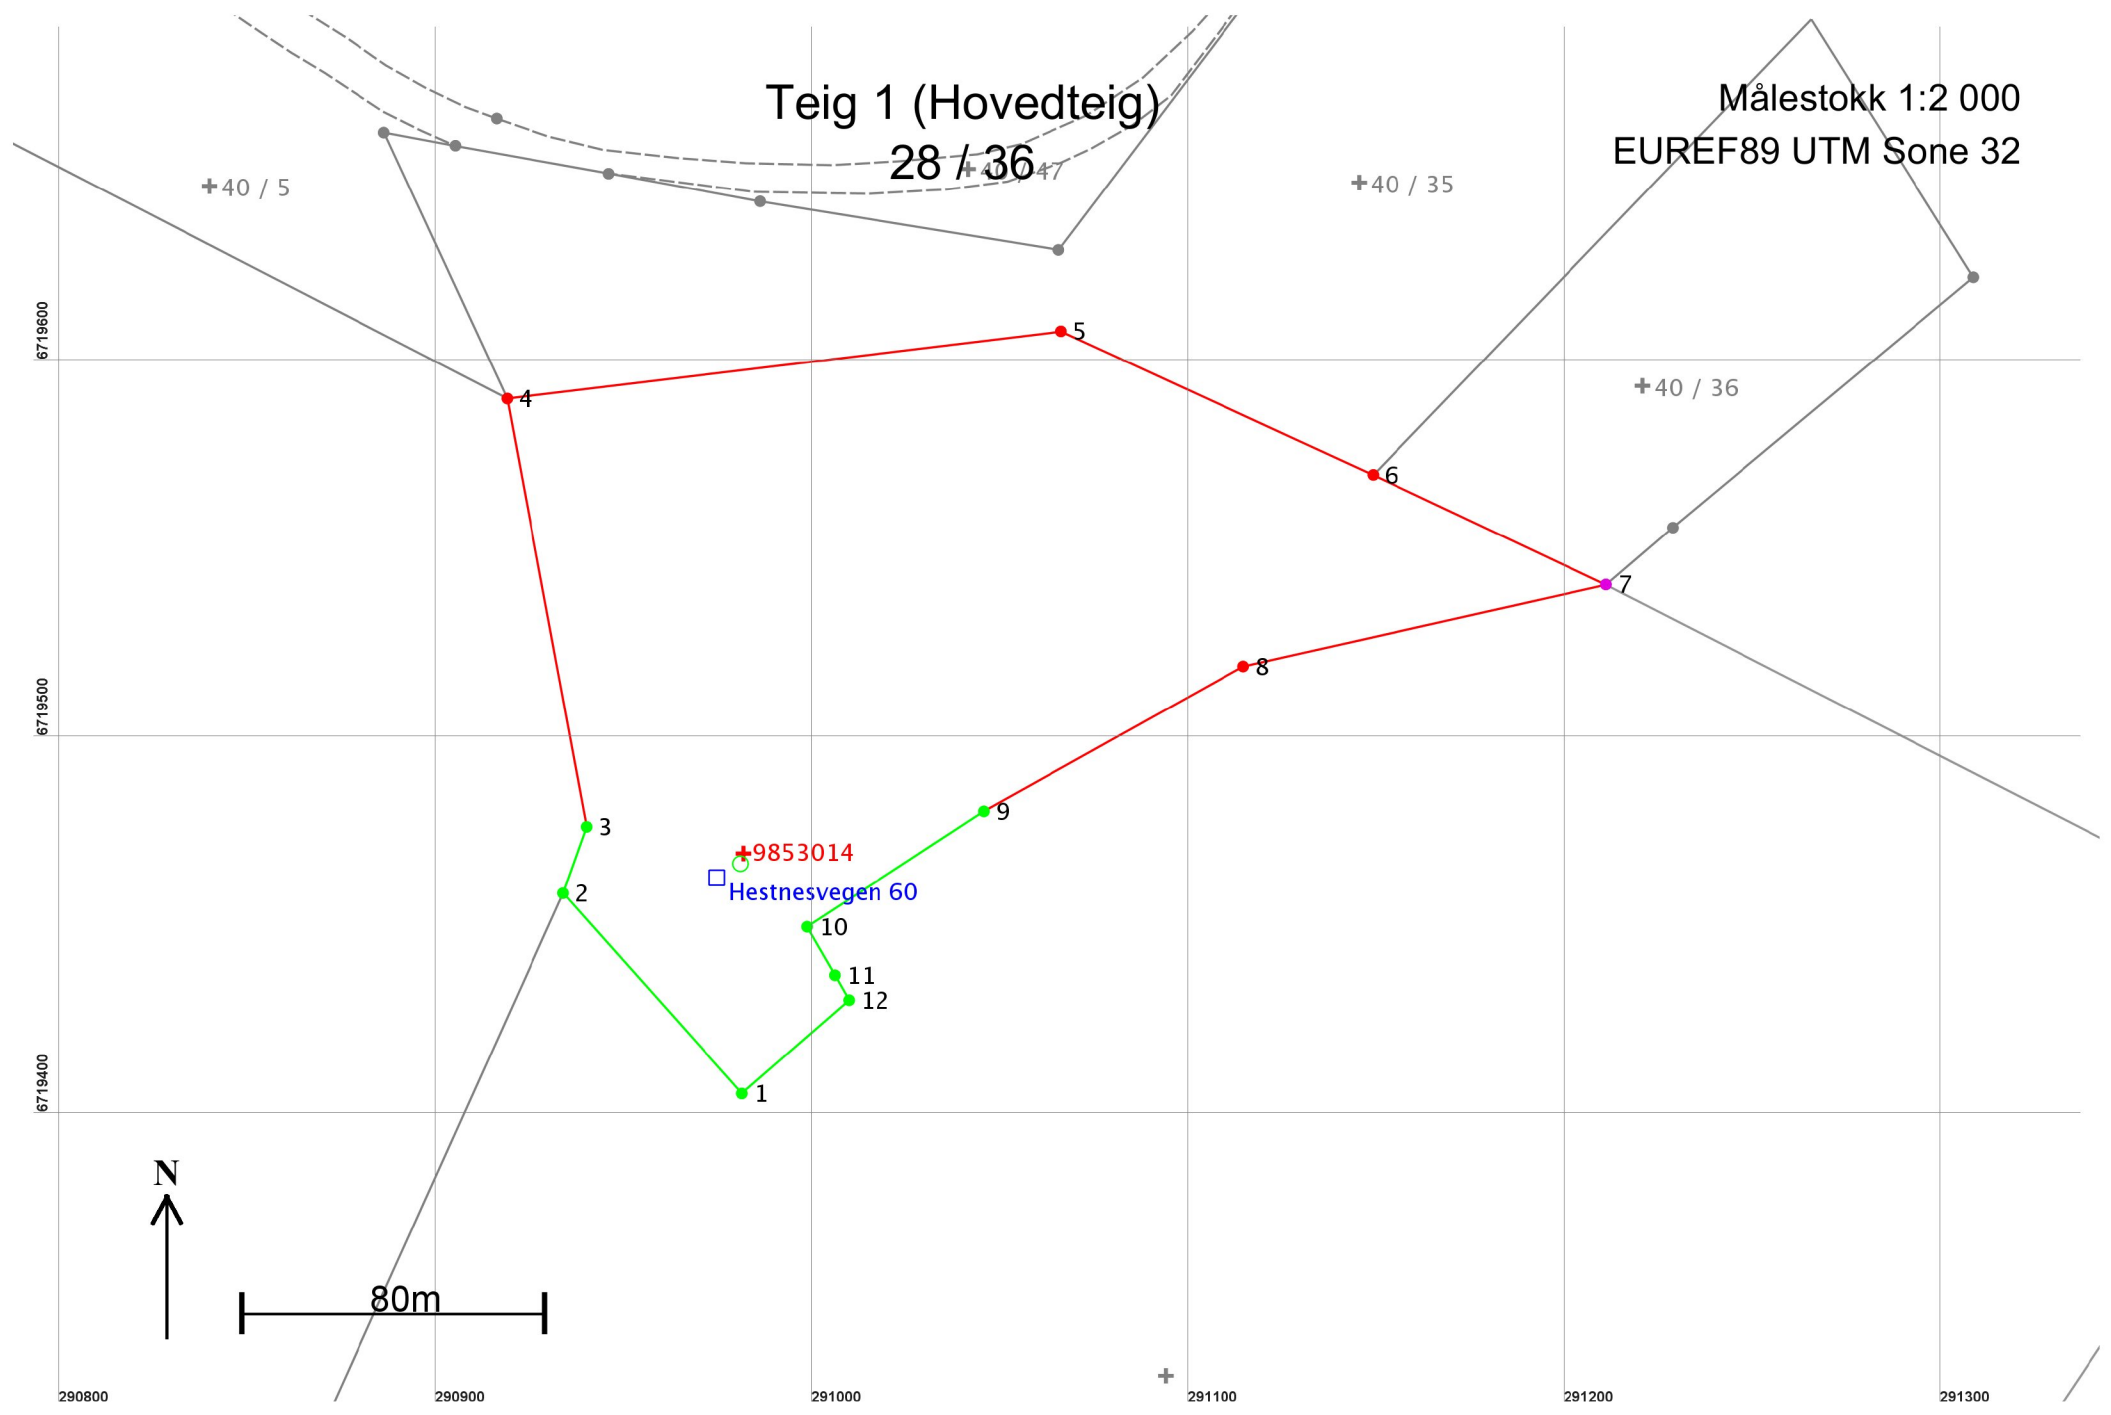

Areal og koordinater

Areal: 28 098,1

Arealmerknad:

Representasjonspunkt: Koordinatsystem: EUREF89 UTM Sone 32

Nord: 6719471

Øst: 290982

Grensepunkt / Grenselinje

Ytre avgrensing

Løpenr	Nord	Øst	Grensemerke nedsatt i / Lengde	Grensepunkttype / Hjelpelinjetype	Målemetode	Nøyaktighet	Radius
1	6719406,90	290981,38	Fjell 71,30	Offentlig godkjent grensemerke Ikke hjelpelinje	11 Terrengmålt: Totalstasjon	10	
2	6719460,09	290933,90	Jordfast stein 18,71	Offentlig godkjent grensemerke Ikke hjelpelinje	11 Terrengmålt: Totalstasjon	10	
3	6719477,72	290940,16	Fjell 115,60	Kors Ikke hjelpelinje	96 GPS kinematisk (Real time kinematic)	10	
4	6719591,37	290919,03	Ikke spesifisert 148,19	Kors Ikke hjelpelinje	82 Frihåndstegning: Direkte innlagt på skjerm	1000	
5	6719609,25	291066,14	Ikke spesifisert 91,19	Kors Ikke hjelpelinje	82 Frihåndstegning: Direkte innlagt på skjerm	1000	
6	6719571,12	291148,97	Ikke spesifisert 68,35	Stein eller røys Ikke hjelpelinje	82 Frihåndstegning: Direkte innlagt på skjerm	1000	
7	6719542,02	291210,82	Ikke spesifisert 98,75	Ukjent Ikke hjelpelinje	53 Digitalisert på dig.bord fra strek-kart: Transparent film - god posisjonskvalitet	200	
8	6719520,29	291114,49	Ikke spesifisert 78,90	Kors Ikke hjelpelinje	82 Frihåndstegning: Direkte innlagt på skjerm	1000	
9	6719481,82	291045,60	Ikke spesifisert 56,07	Stein med kors og vitner Ikke hjelpelinje	96 GPS kinematisk (Real time kinematic)	10	
10	6719451,17	290998,65	Ikke spesifisert 14,83	Umerket Ikke hjelpelinje	69 Beregnet	10	
11	6719438,30	291006,02	Fjell 7,60	Offentlig godkjent grensemerke Ikke hjelpelinje	11 Terrengmålt: Totalstasjon	10	
12	6719431,70	291009,79	Fjell 37,71	Offentlig godkjent grensemerke Ikke hjelpelinje	11 Terrengmålt: Totalstasjon	10	