

SITUASJONSKART

Gnr/Bnr: 51/35, 65
Adresse:
Eigar/søkar:

Kvalitet :

Gjeldande plan :
Planformål :

Vår referanse:

Sign.




Målestokk: 1:500
Dato: 11.04.2014

MELAND
KOMMUNE



- Gjerde
- Usikker eigedomsgrense
- Målt eigedomsgrense
- Bolighus
- Andre bygg

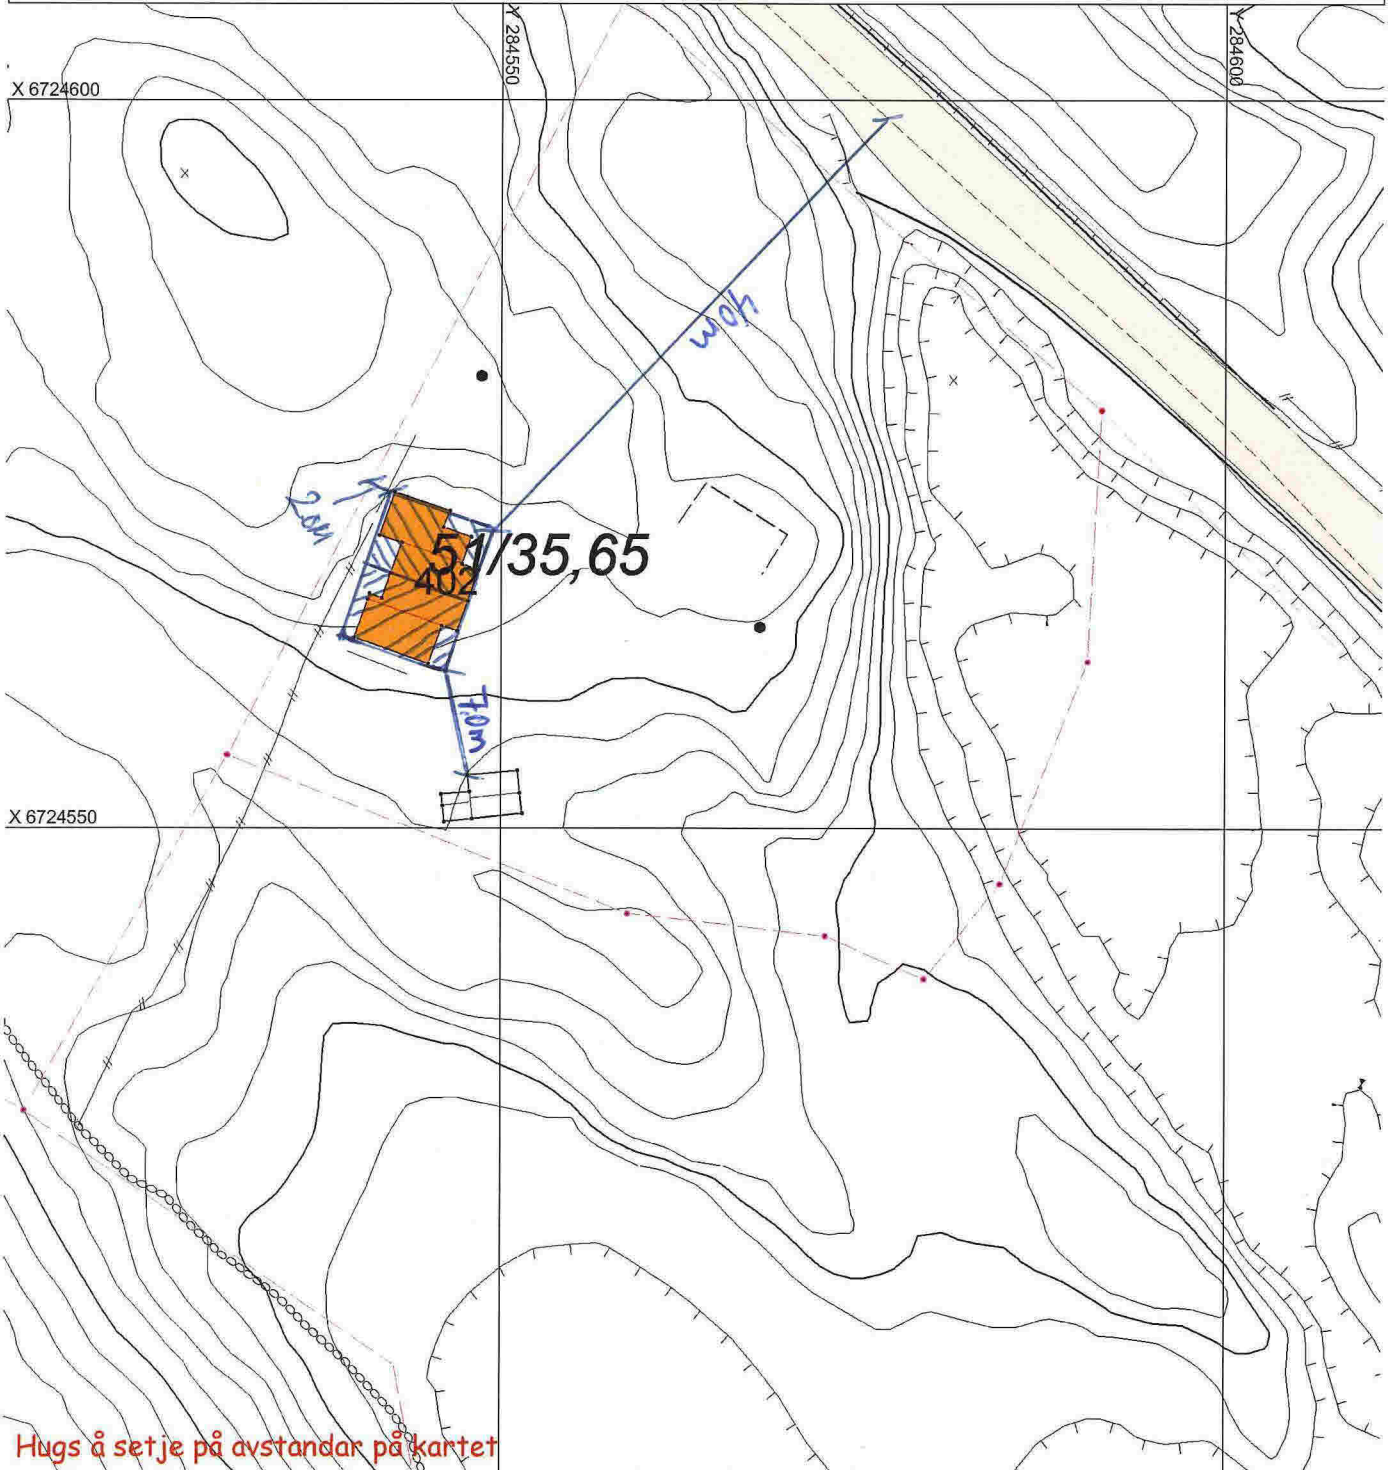


Hugs å setje på avstandar på kartet

SITUASJONSPLAN

Tiltak


Underskrift Situasjonsplan Dato

E7

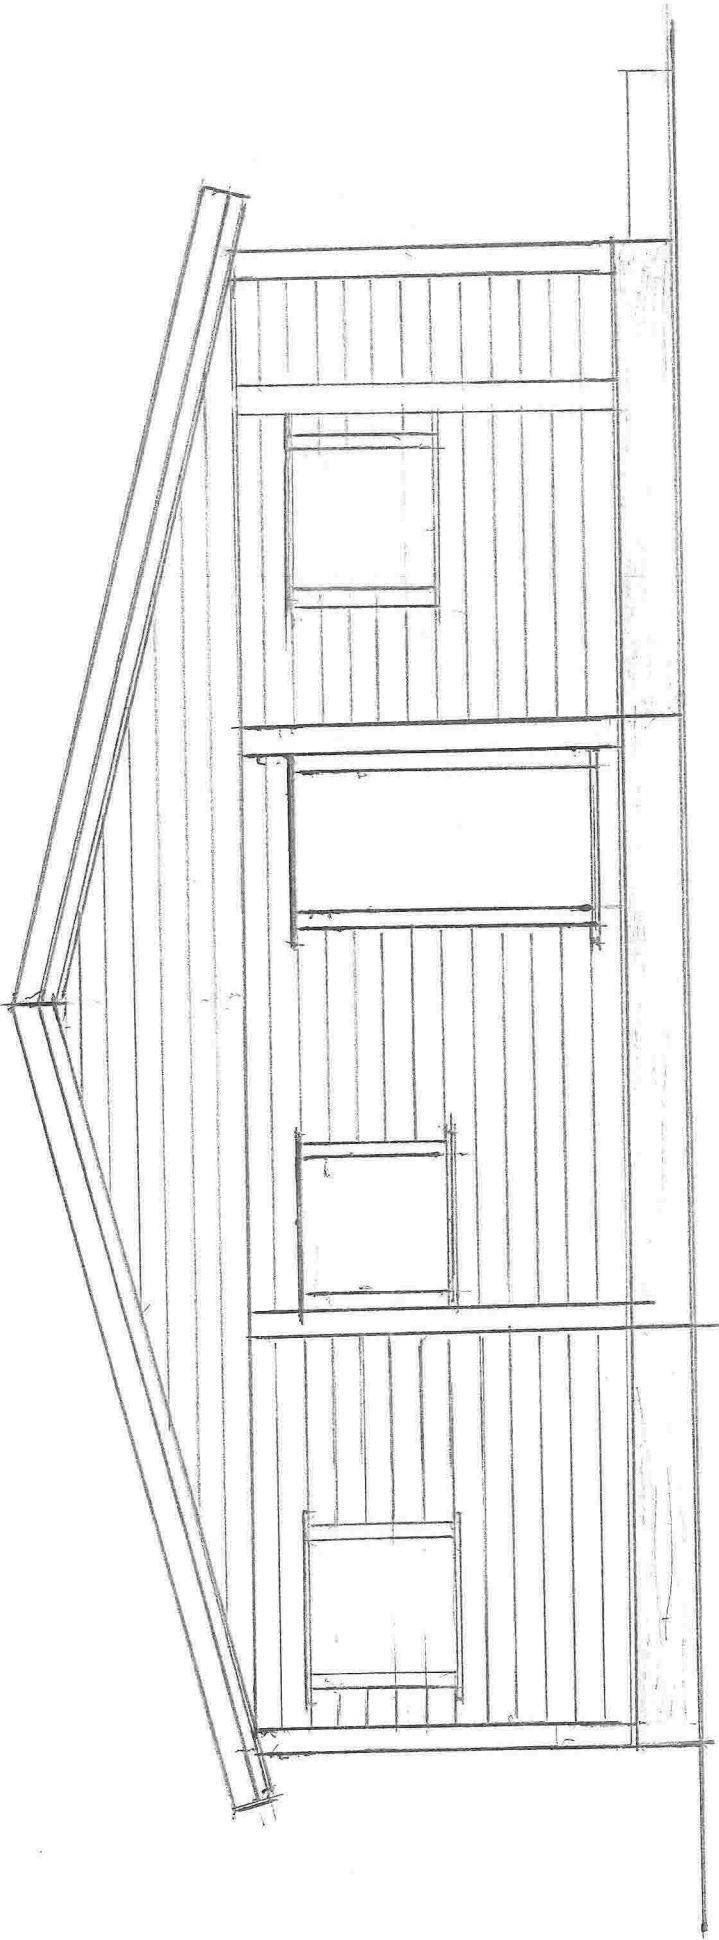


1:50	14-4-14	子. B.

87

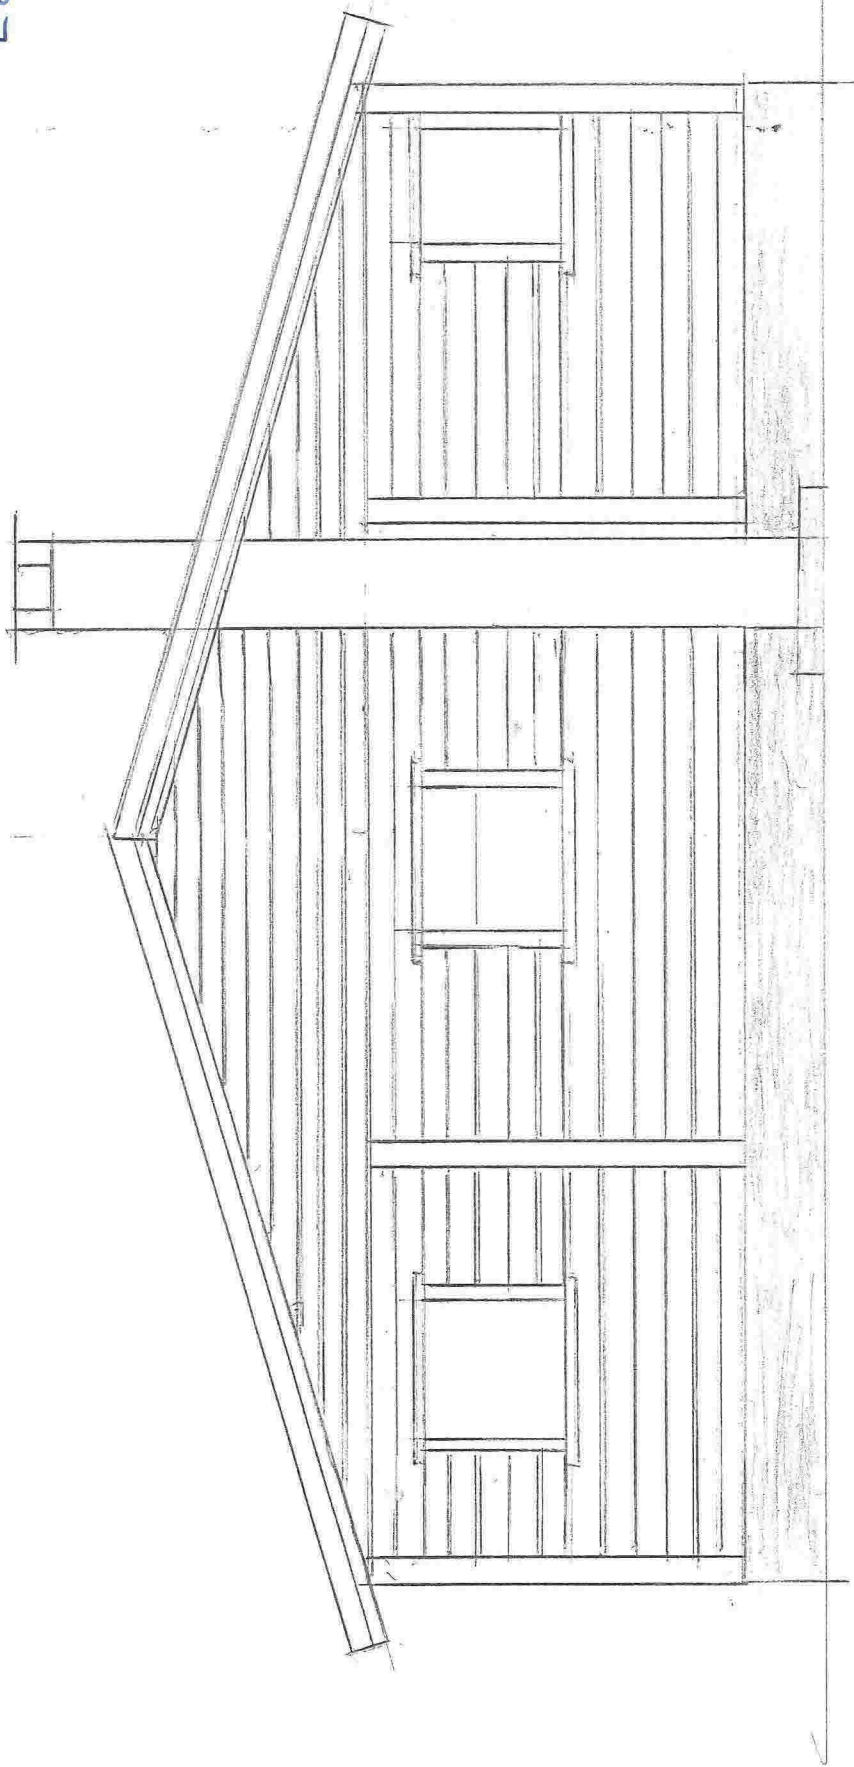


1:50 | 14-4-14 | 不 記

E9

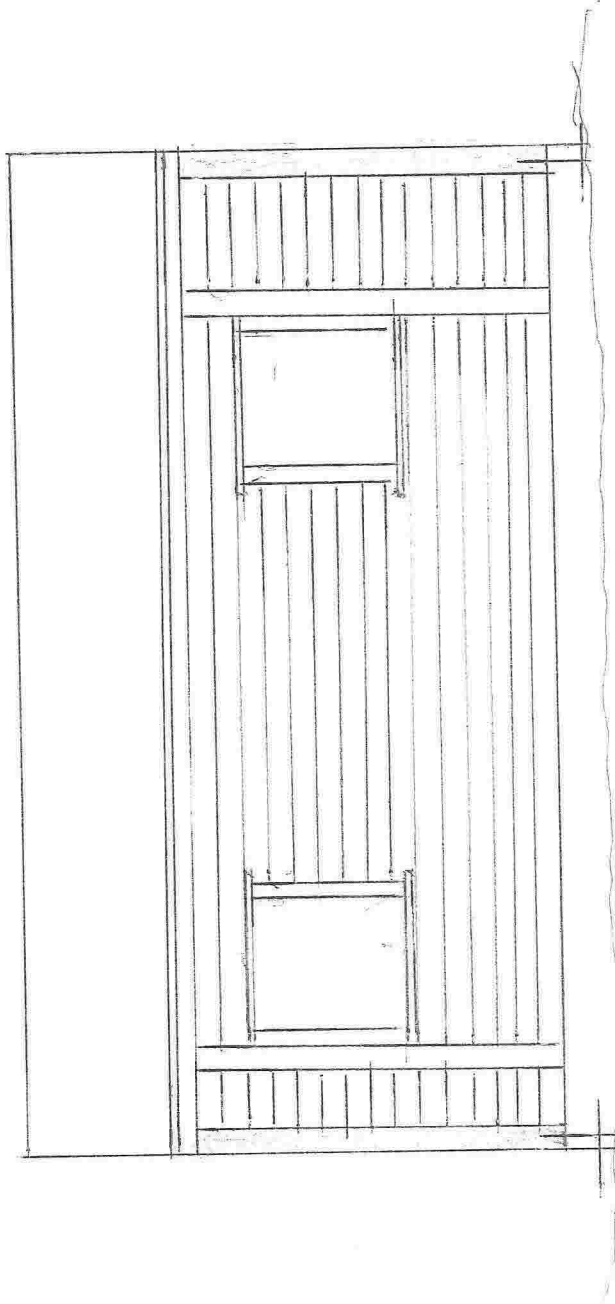


1:50	14-4-14	8.18.

E10

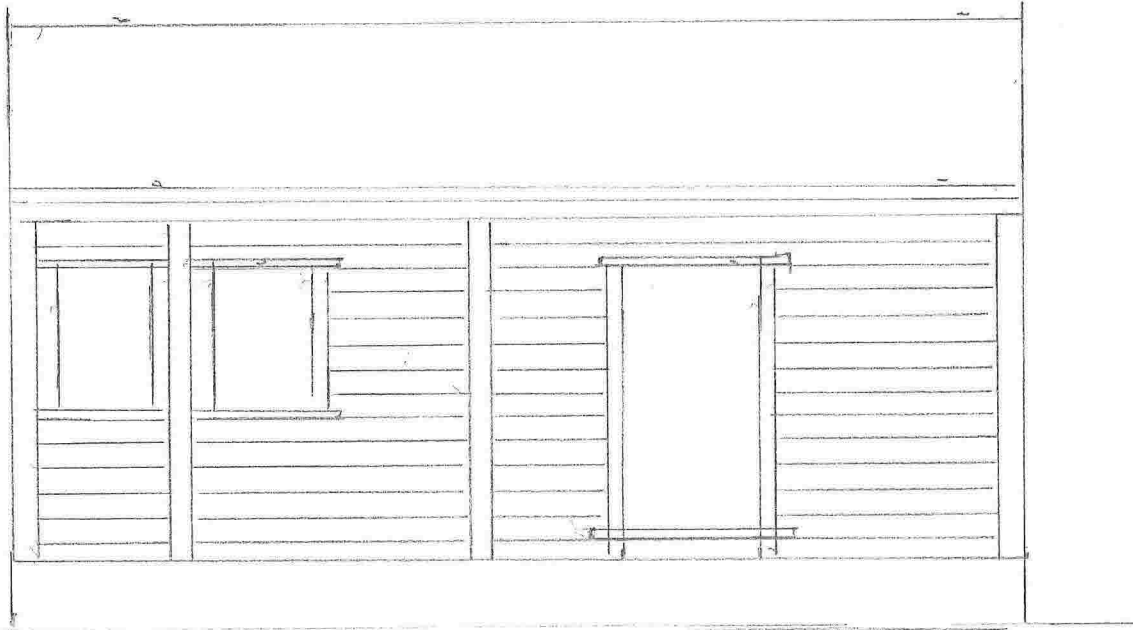


1:50	14-4-14.	7. B.

E11

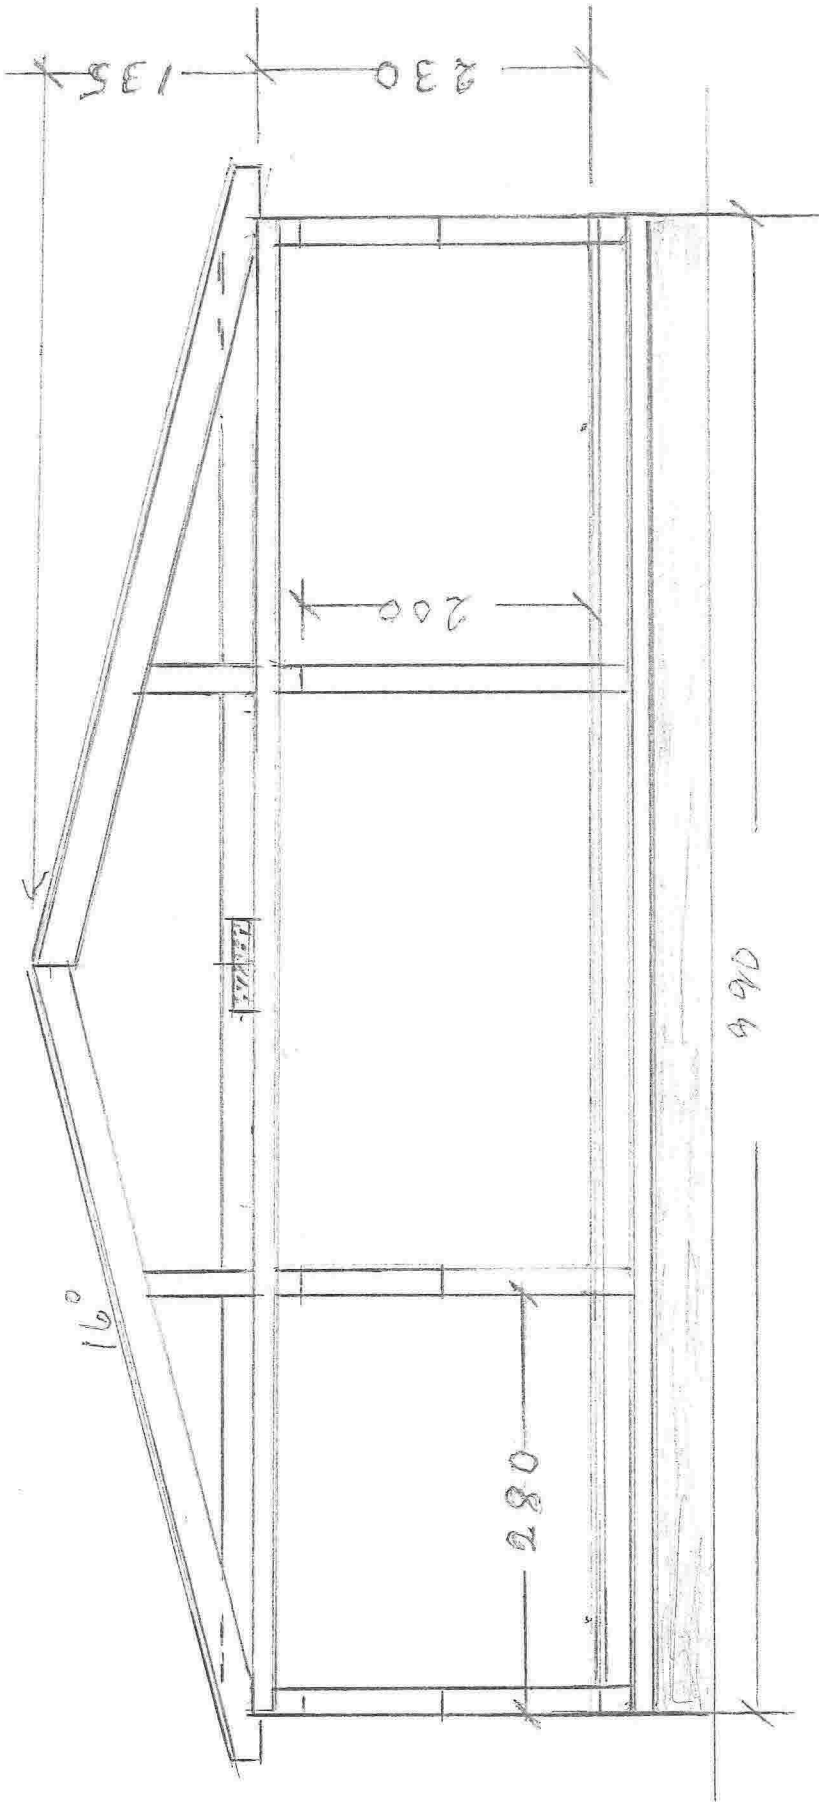

14-4-14	1:50	F. B.
---------	------	-------

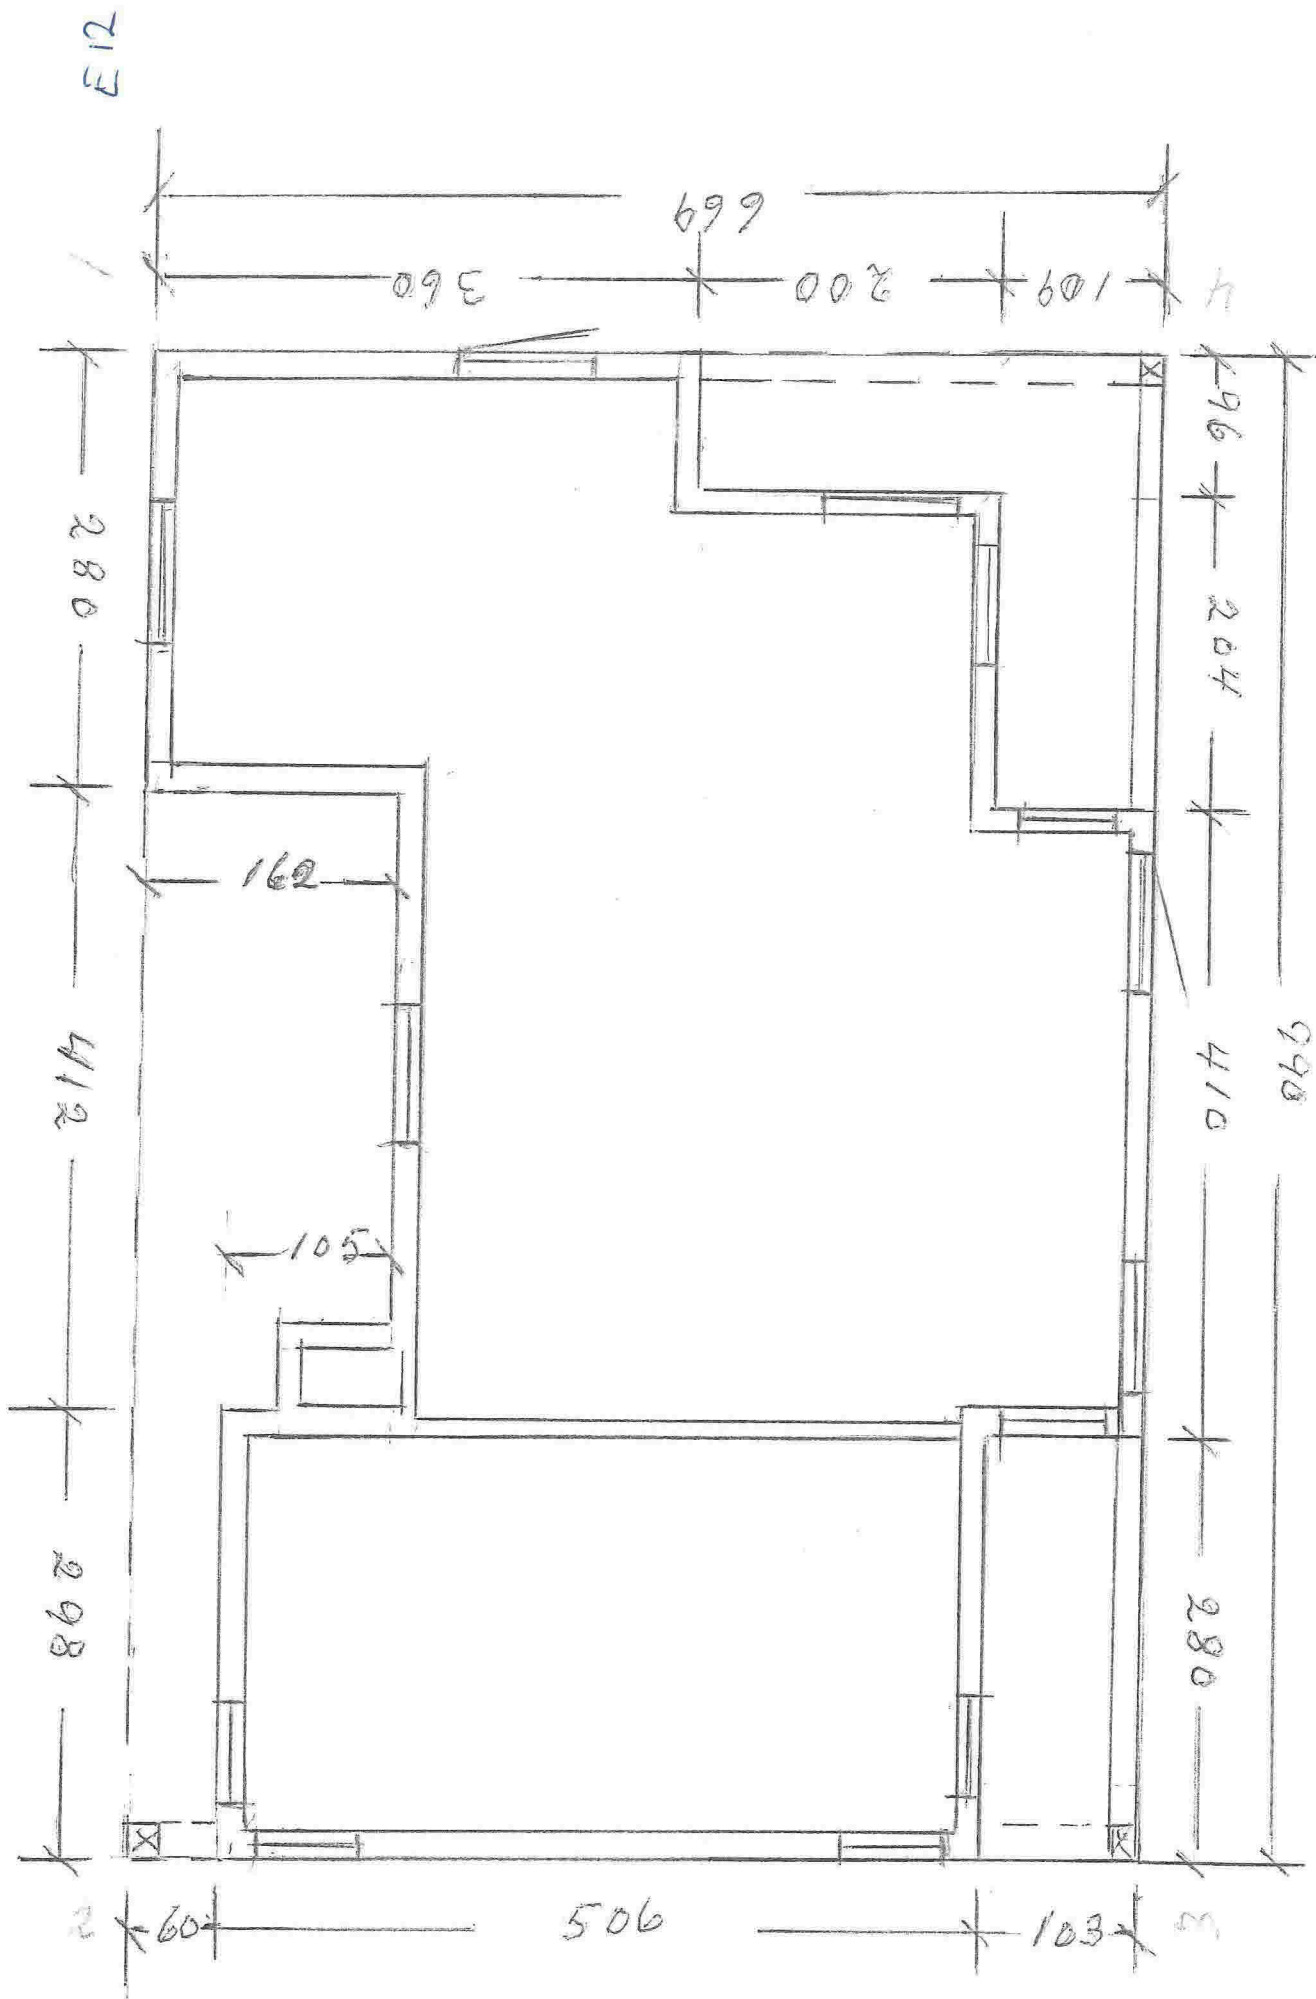

1:50 - 14-4-14. Z. B.