



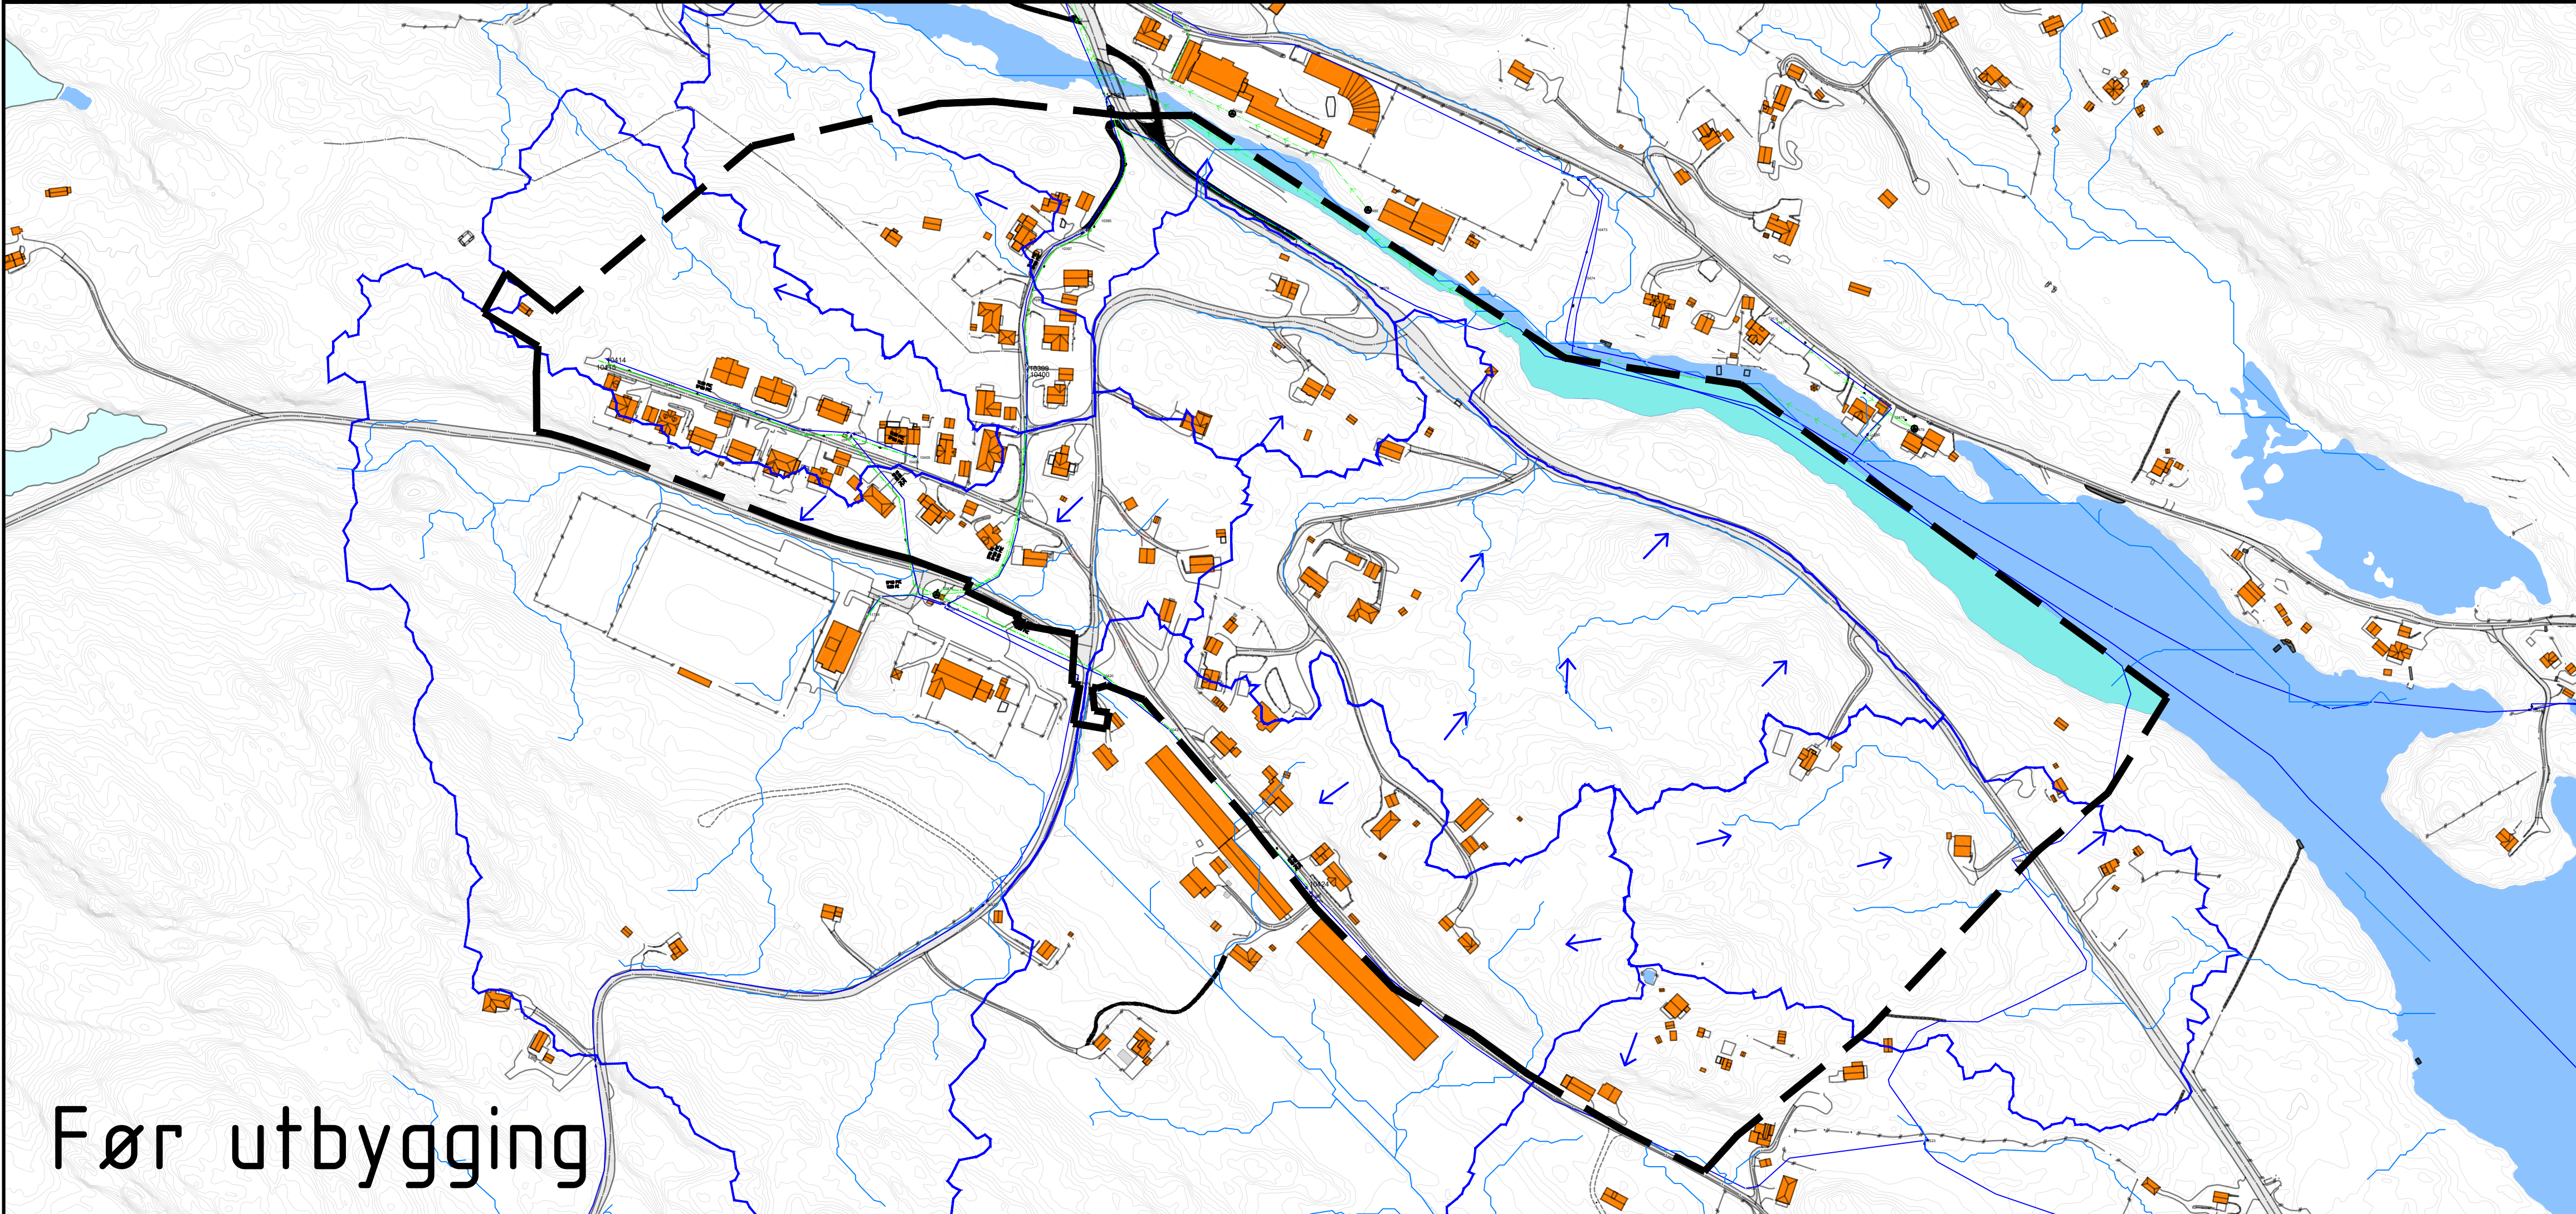

Før utbygging

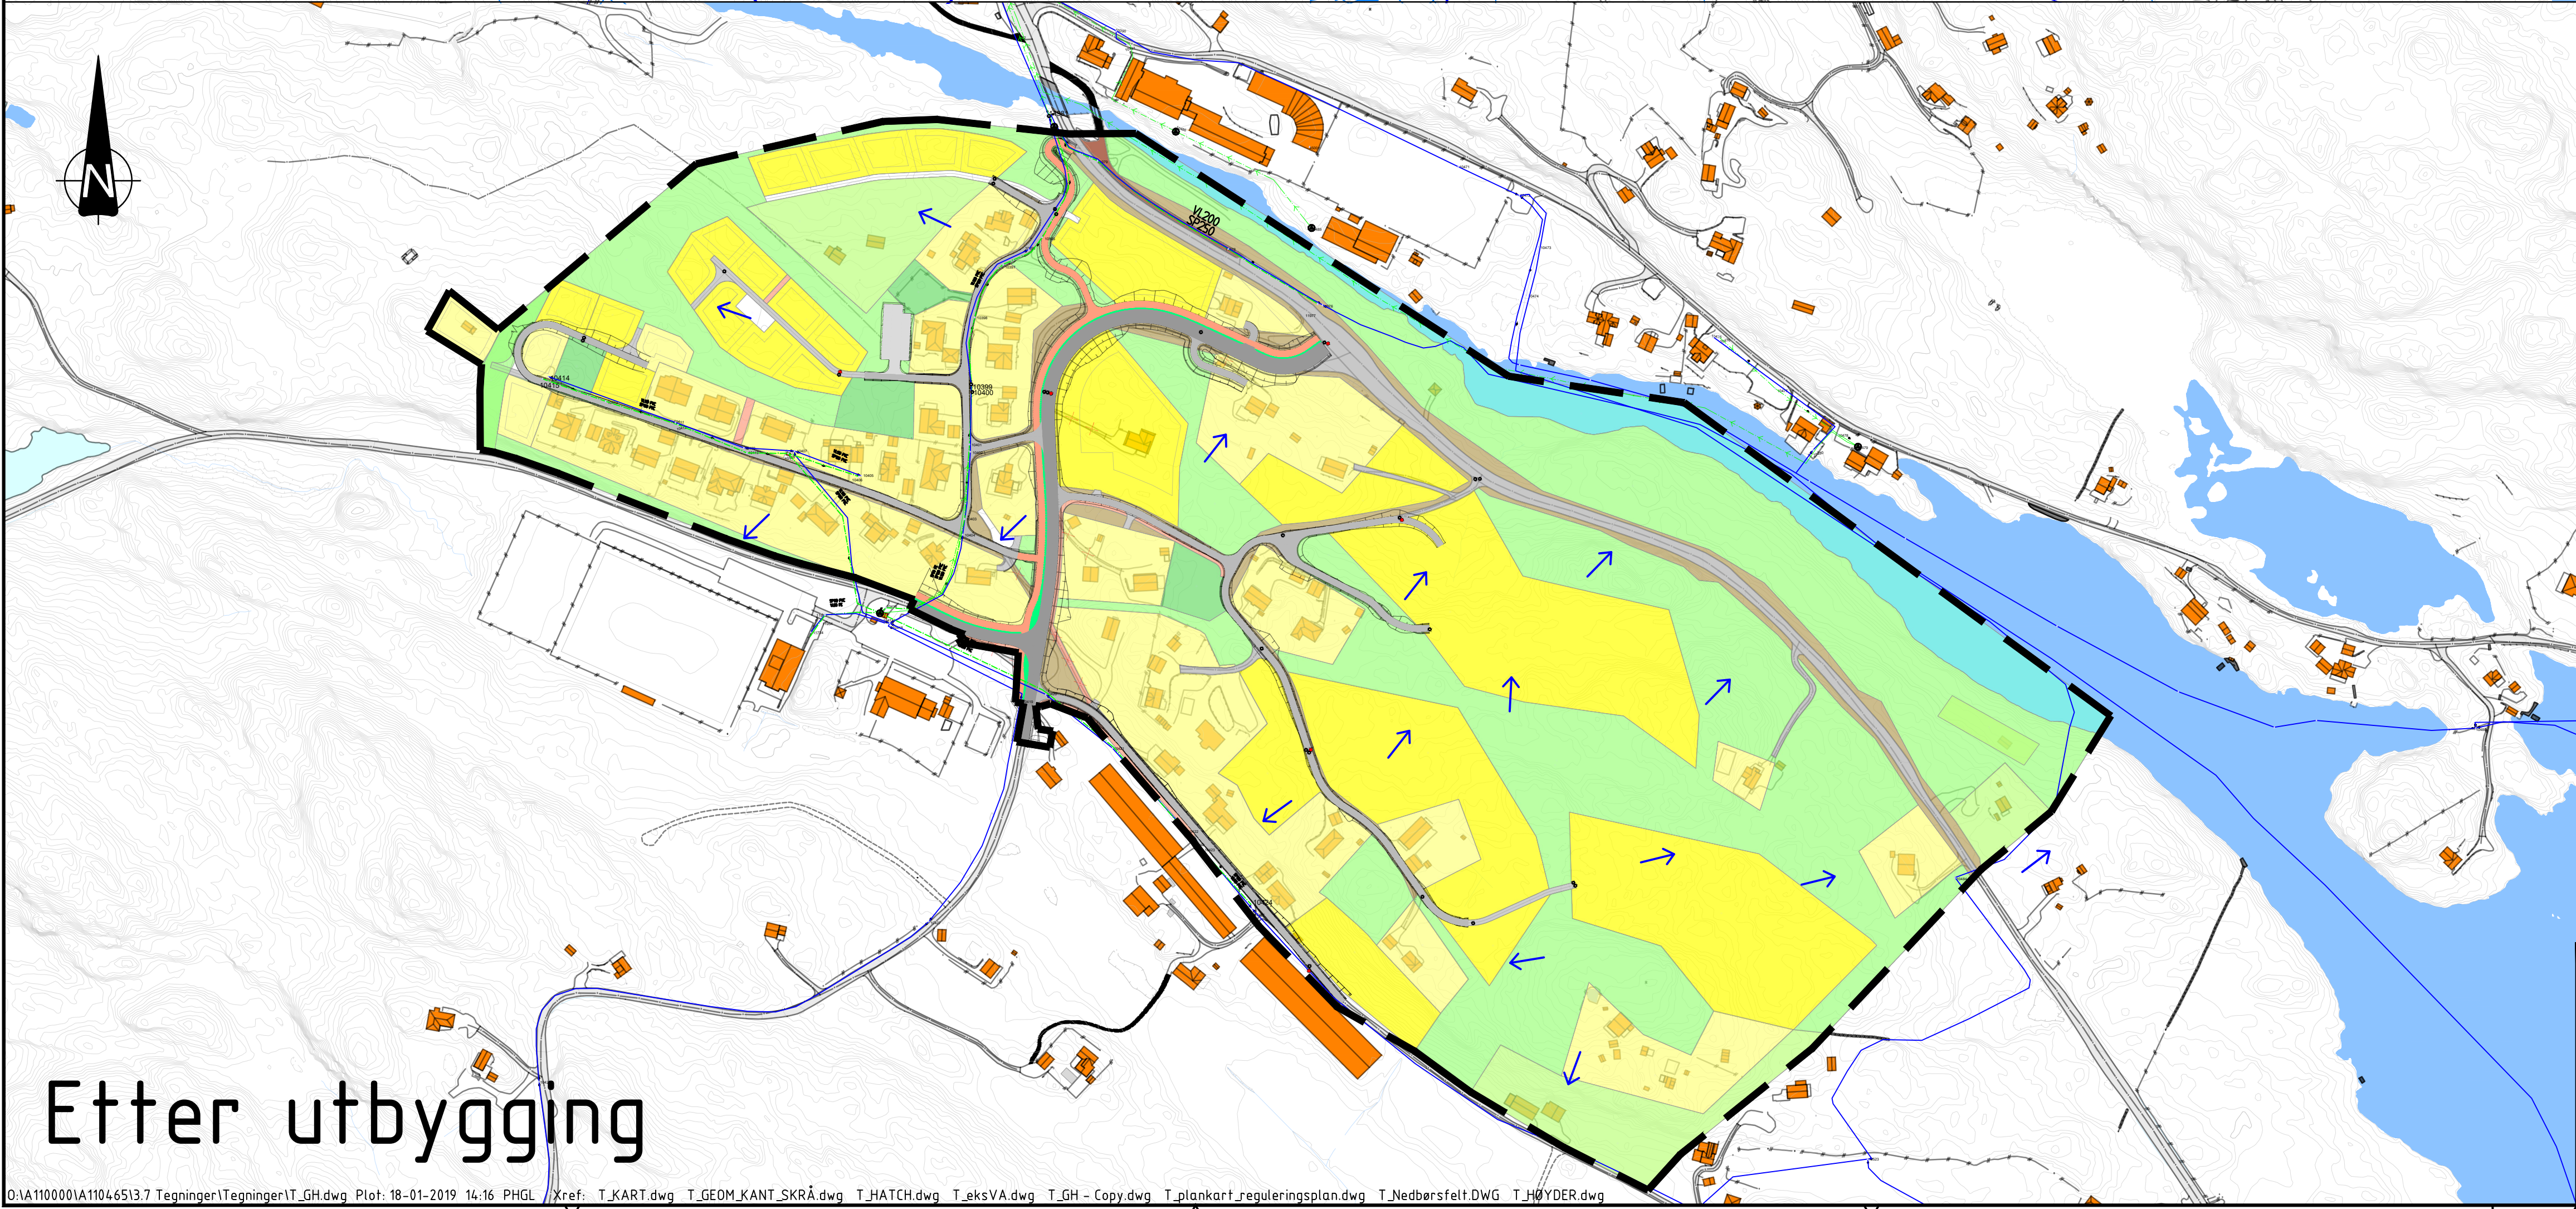

Etter utbygging

TEGNFORKLARING
Kartsymboler

- Nedslagsfeltgrense
- Nedslagsfelt avrenningsveier
- Plangrense
- Avrenningsretning
- Eksisterende bygg
- Nybygg

Rev.	Dato	Revideringen gjelder				Nr.	Saksb.	Sidem.k.	Oppdr.a.
Meland kommune						Tegnet av CEKV		Saksbehandler PHGL	
VA-rammeplan Rylandshøgda						Sidemannskntr. PHGL		Oppdragsansvarlig PHGL	
Oversiktstegning Avrenning før og etter utbygging						Fag RIVA		Målestokk 1:2500 (A1)	
						Dato 18.01.2019			
						Oppdragsnr. A110465		Status Til teknisk godkjenning	
						Tegning nr.		Rev.	
									