



Statens vegvesen

Arbeidstegninger

Tekniske tegninger

Fv. 569 Rammetiltak Modalen Vegutbedringstiltak

Modalen kommune

TEKNISKE DATA

Fra – til profil: Fv. 569 hp01 f2 m09877 – Fv 569 hp06 f2 m01293


Dimensjoneringsklasse: U-Hø1

Fartsgrense: 80km/t


Trafikkgrunnlag (ÅDT): 280–400




Hovedprosjektnummer: 305923

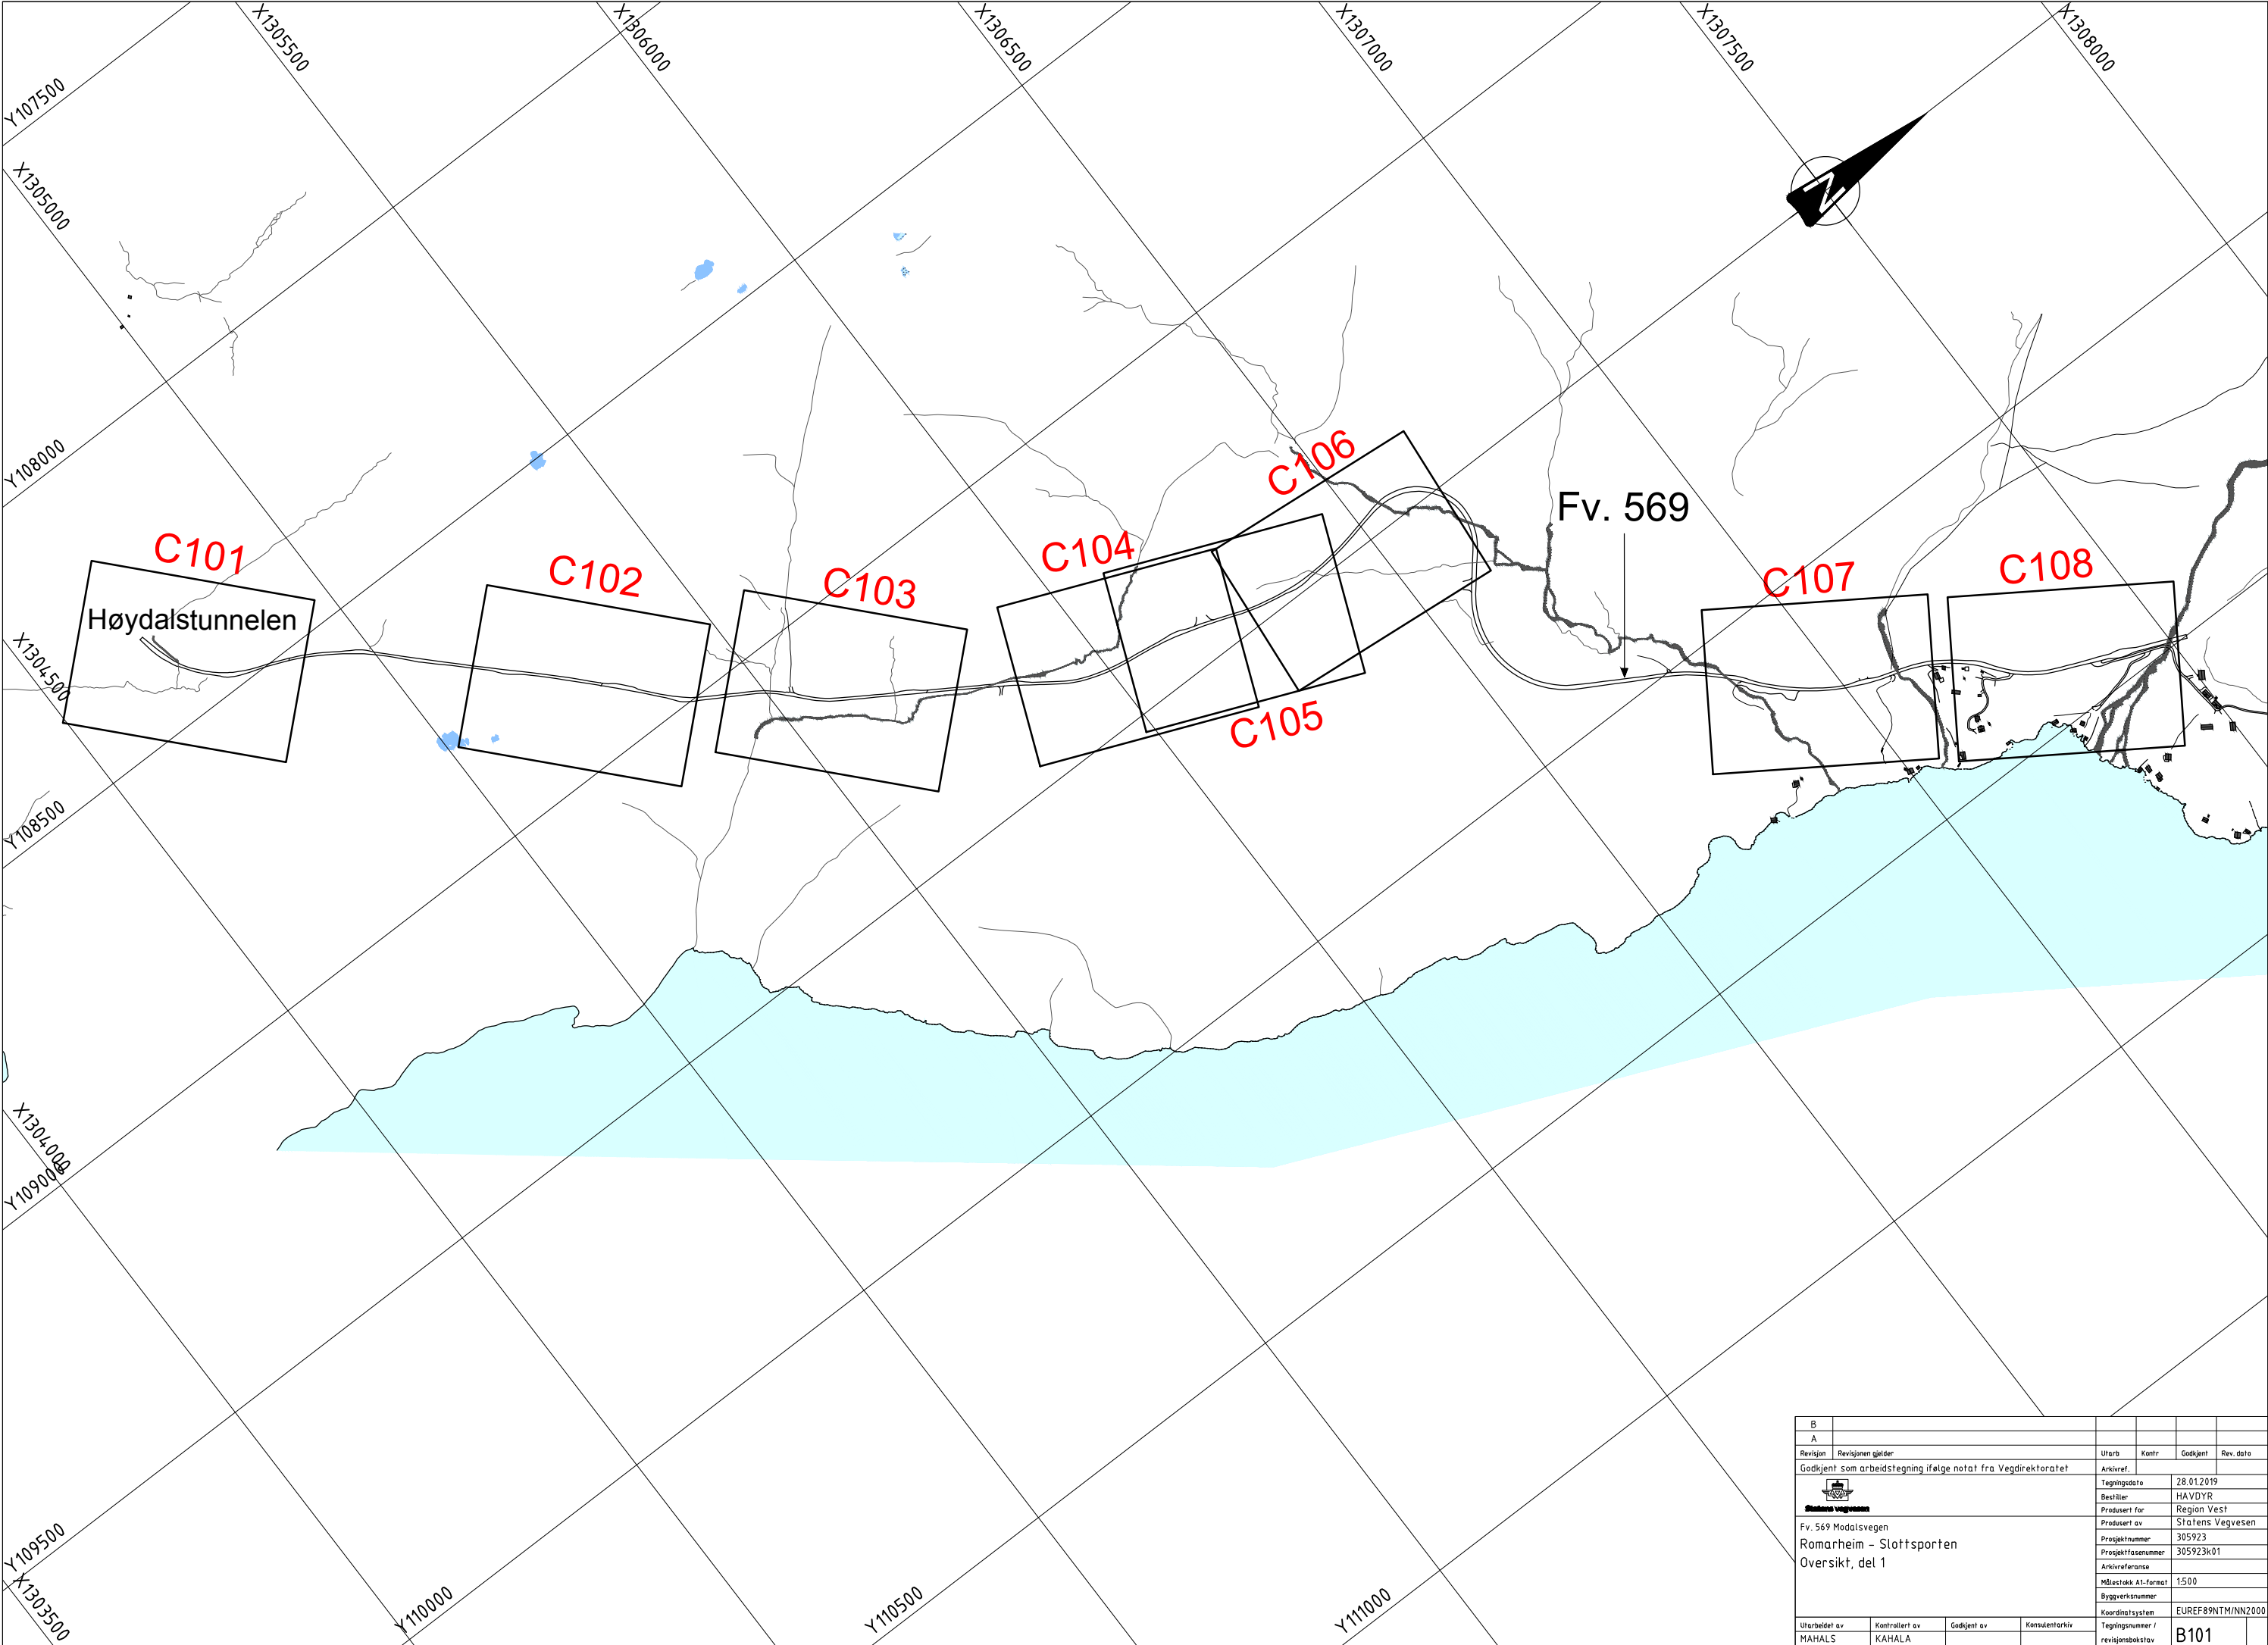

B					
A					
Revisjon	Revisjonen gjelder	Utarb	Kontr	Godkjent	Rev. dato
Godkjent som arbeidstegning ifølge notat fra Vegdirektoratet		Arkivref.			
 Fv. 569 Modalsvegen Romarheim - Slottsporten Oversikt, del 1		Tegningsdato		28.01.2019	
		Bestiller		HAVDYR	
		Produsert for		Region Vest	
		Prosjektnummer		305923	
		Prosjektfasenummer		305923k01	
		Arkivreferanse			
		Målestokk A1-førstel		1:500	
		Byggsaksnummer			
		Koordinatsystem		EUREF89NTM/NN2000	
Utarbeidet av		Kontrollert av		Godkjent av	
MAHALS		KAHALA		Tegningsnummer / revisjonsbokstav	
				B101	

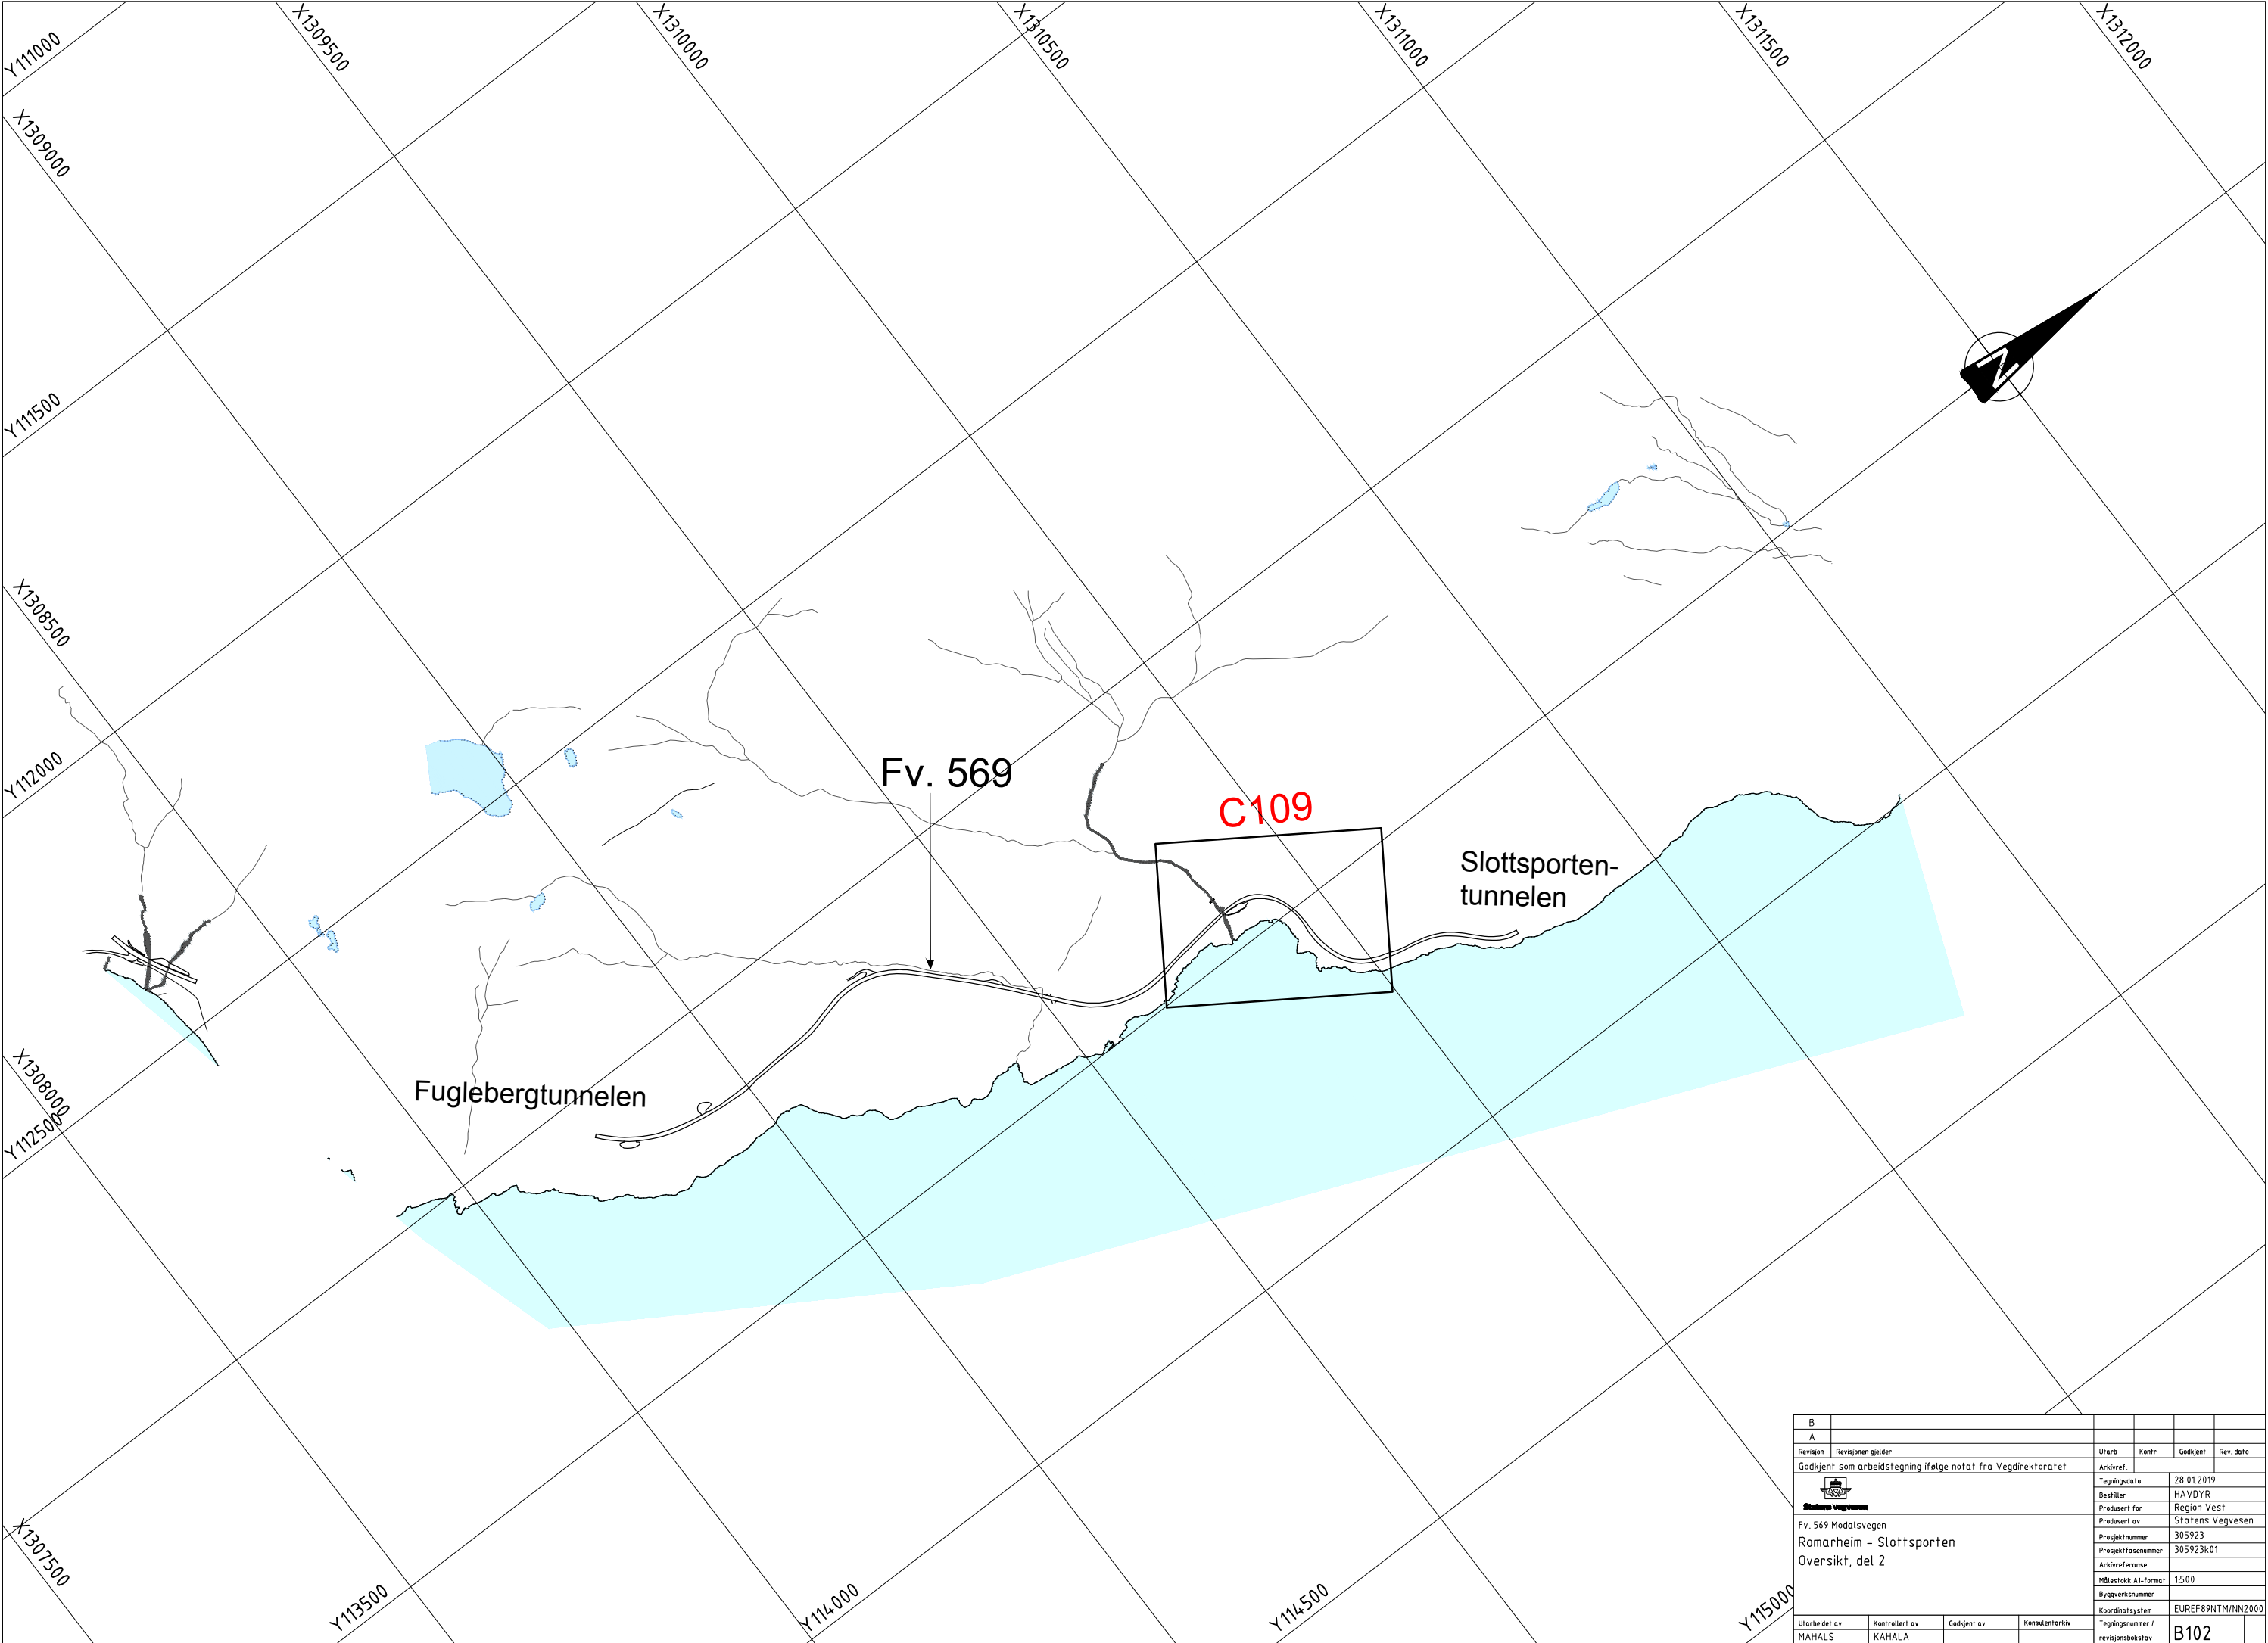

B					
A					
Revisjon	Revisjonen gjelder	Utarb	Kontr	Godkjent	Rev. dato
Godkjent som arbeidstegning ifølge notat fra Vegdirektoratet		Arkivref.			
 Fv. 569 Modalsvegen Romarheim - Slottsporten Oversikt, del 2		Tegningsdato		28.01.2019	
		Bestiller		HAVDYR	
		Produsert av		Region Vest	
		Prosjektnummer		305923	
		Prosjektfasenummer		305923k01	
		Arkivreferanse			
		Målestokk A1-førstel		1:500	
		Byggverksnummer			
		Koordinatsystem		EUREF89NTM/NN2000	
Utarbeidet av		Kontrollert av		Godkjent av	
MAHALS		KAHALA		Konsulentarkiv	
				Tegningsnummer / revisjonsbokstav	
				B102	

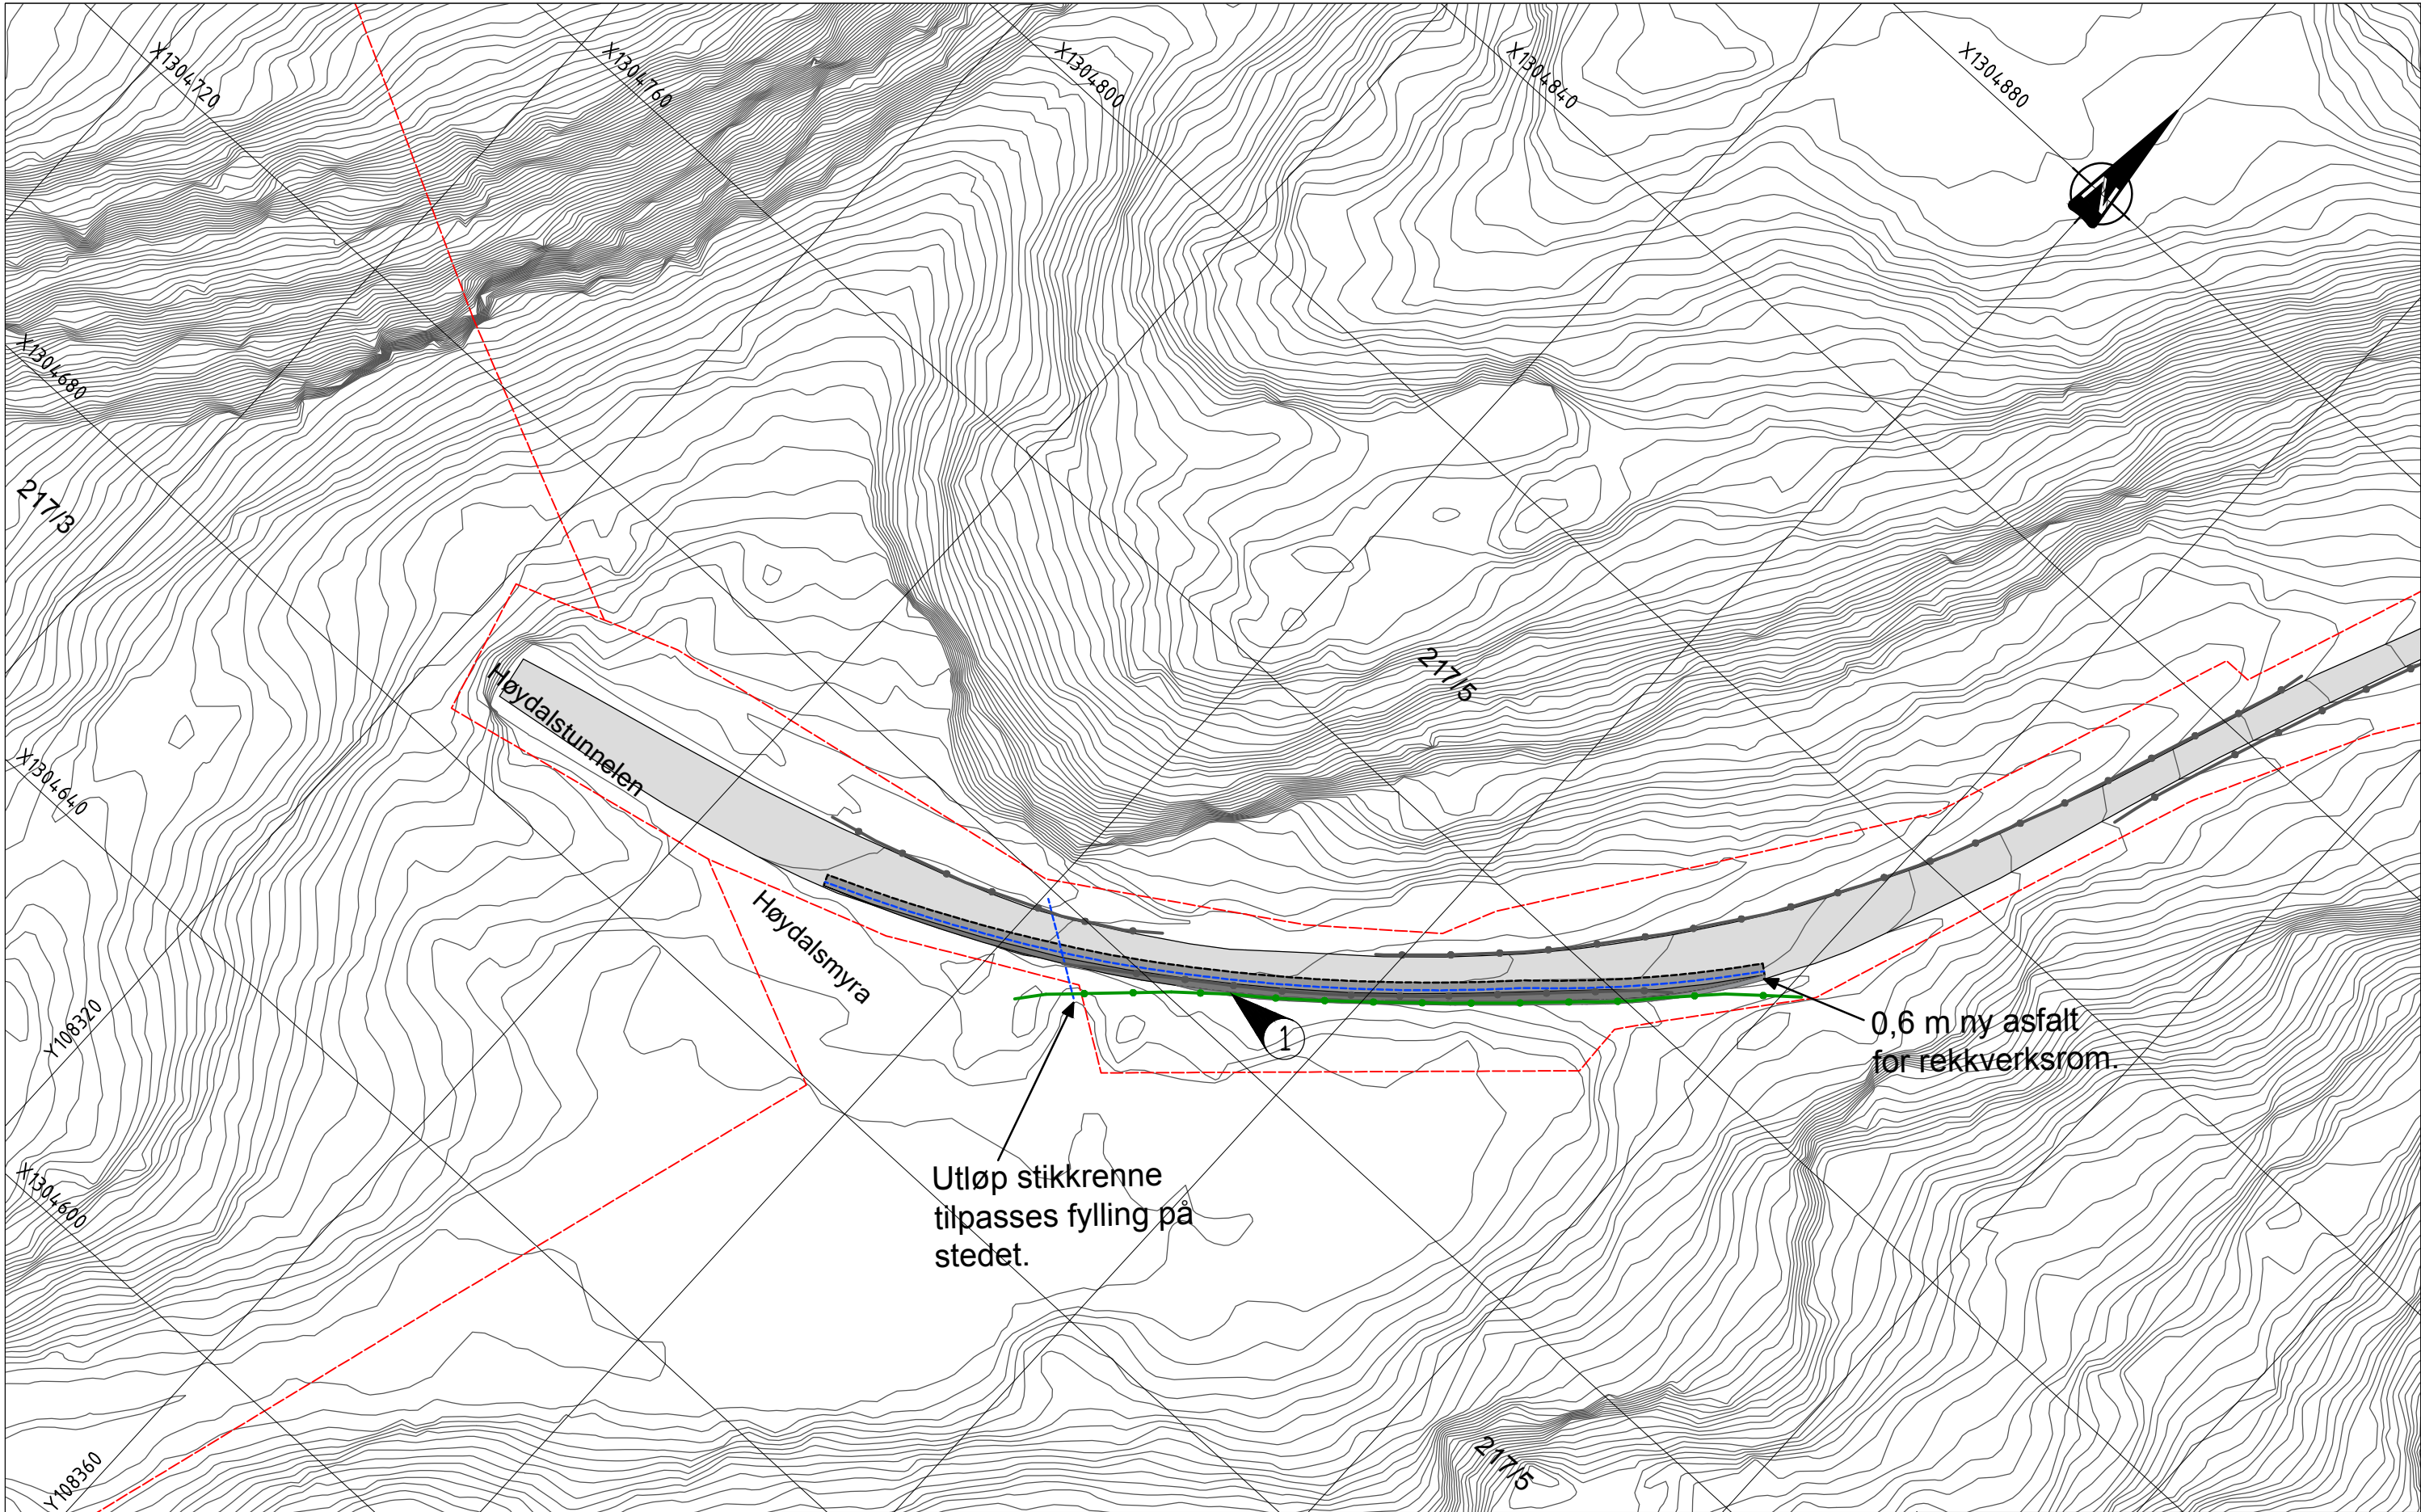


Utløp stikkrenne
tilpasses fylling på
stedet.

0,6 m ny asfalt
for rekkverksrom.

Tegnforklaring		Eksisterende	
Prosjektert		Vegbane	
Reasfaltering		Eiendomsgrenser	
Ny asfalt		Mur	
Fresekant		Gjerde	
Skjærekant		Rekkverk	
Rekkverk			
Stikkrenne			
Rekkverksrom			

Revisjon		Dato		Gjort av		Rev. av	
1	11. Feb, 2019	1	11. Feb, 2019	1	11. Feb, 2019	1	11. Feb, 2019
Fv 569 Modalsvegen				Region vest			
Romarheim - Slottsporten				Statens vegvesen			
Plan				305923			
Tiltak 1				305923K01			
Konkurransegrunnlag				1:400			
Utarbeidet av				EUREF89NTM/NN2000			
Kontrollert av				Tegningsnummer /			
Godkjent av				revisjonsbokstav			
Konsulentarkiv				C101			

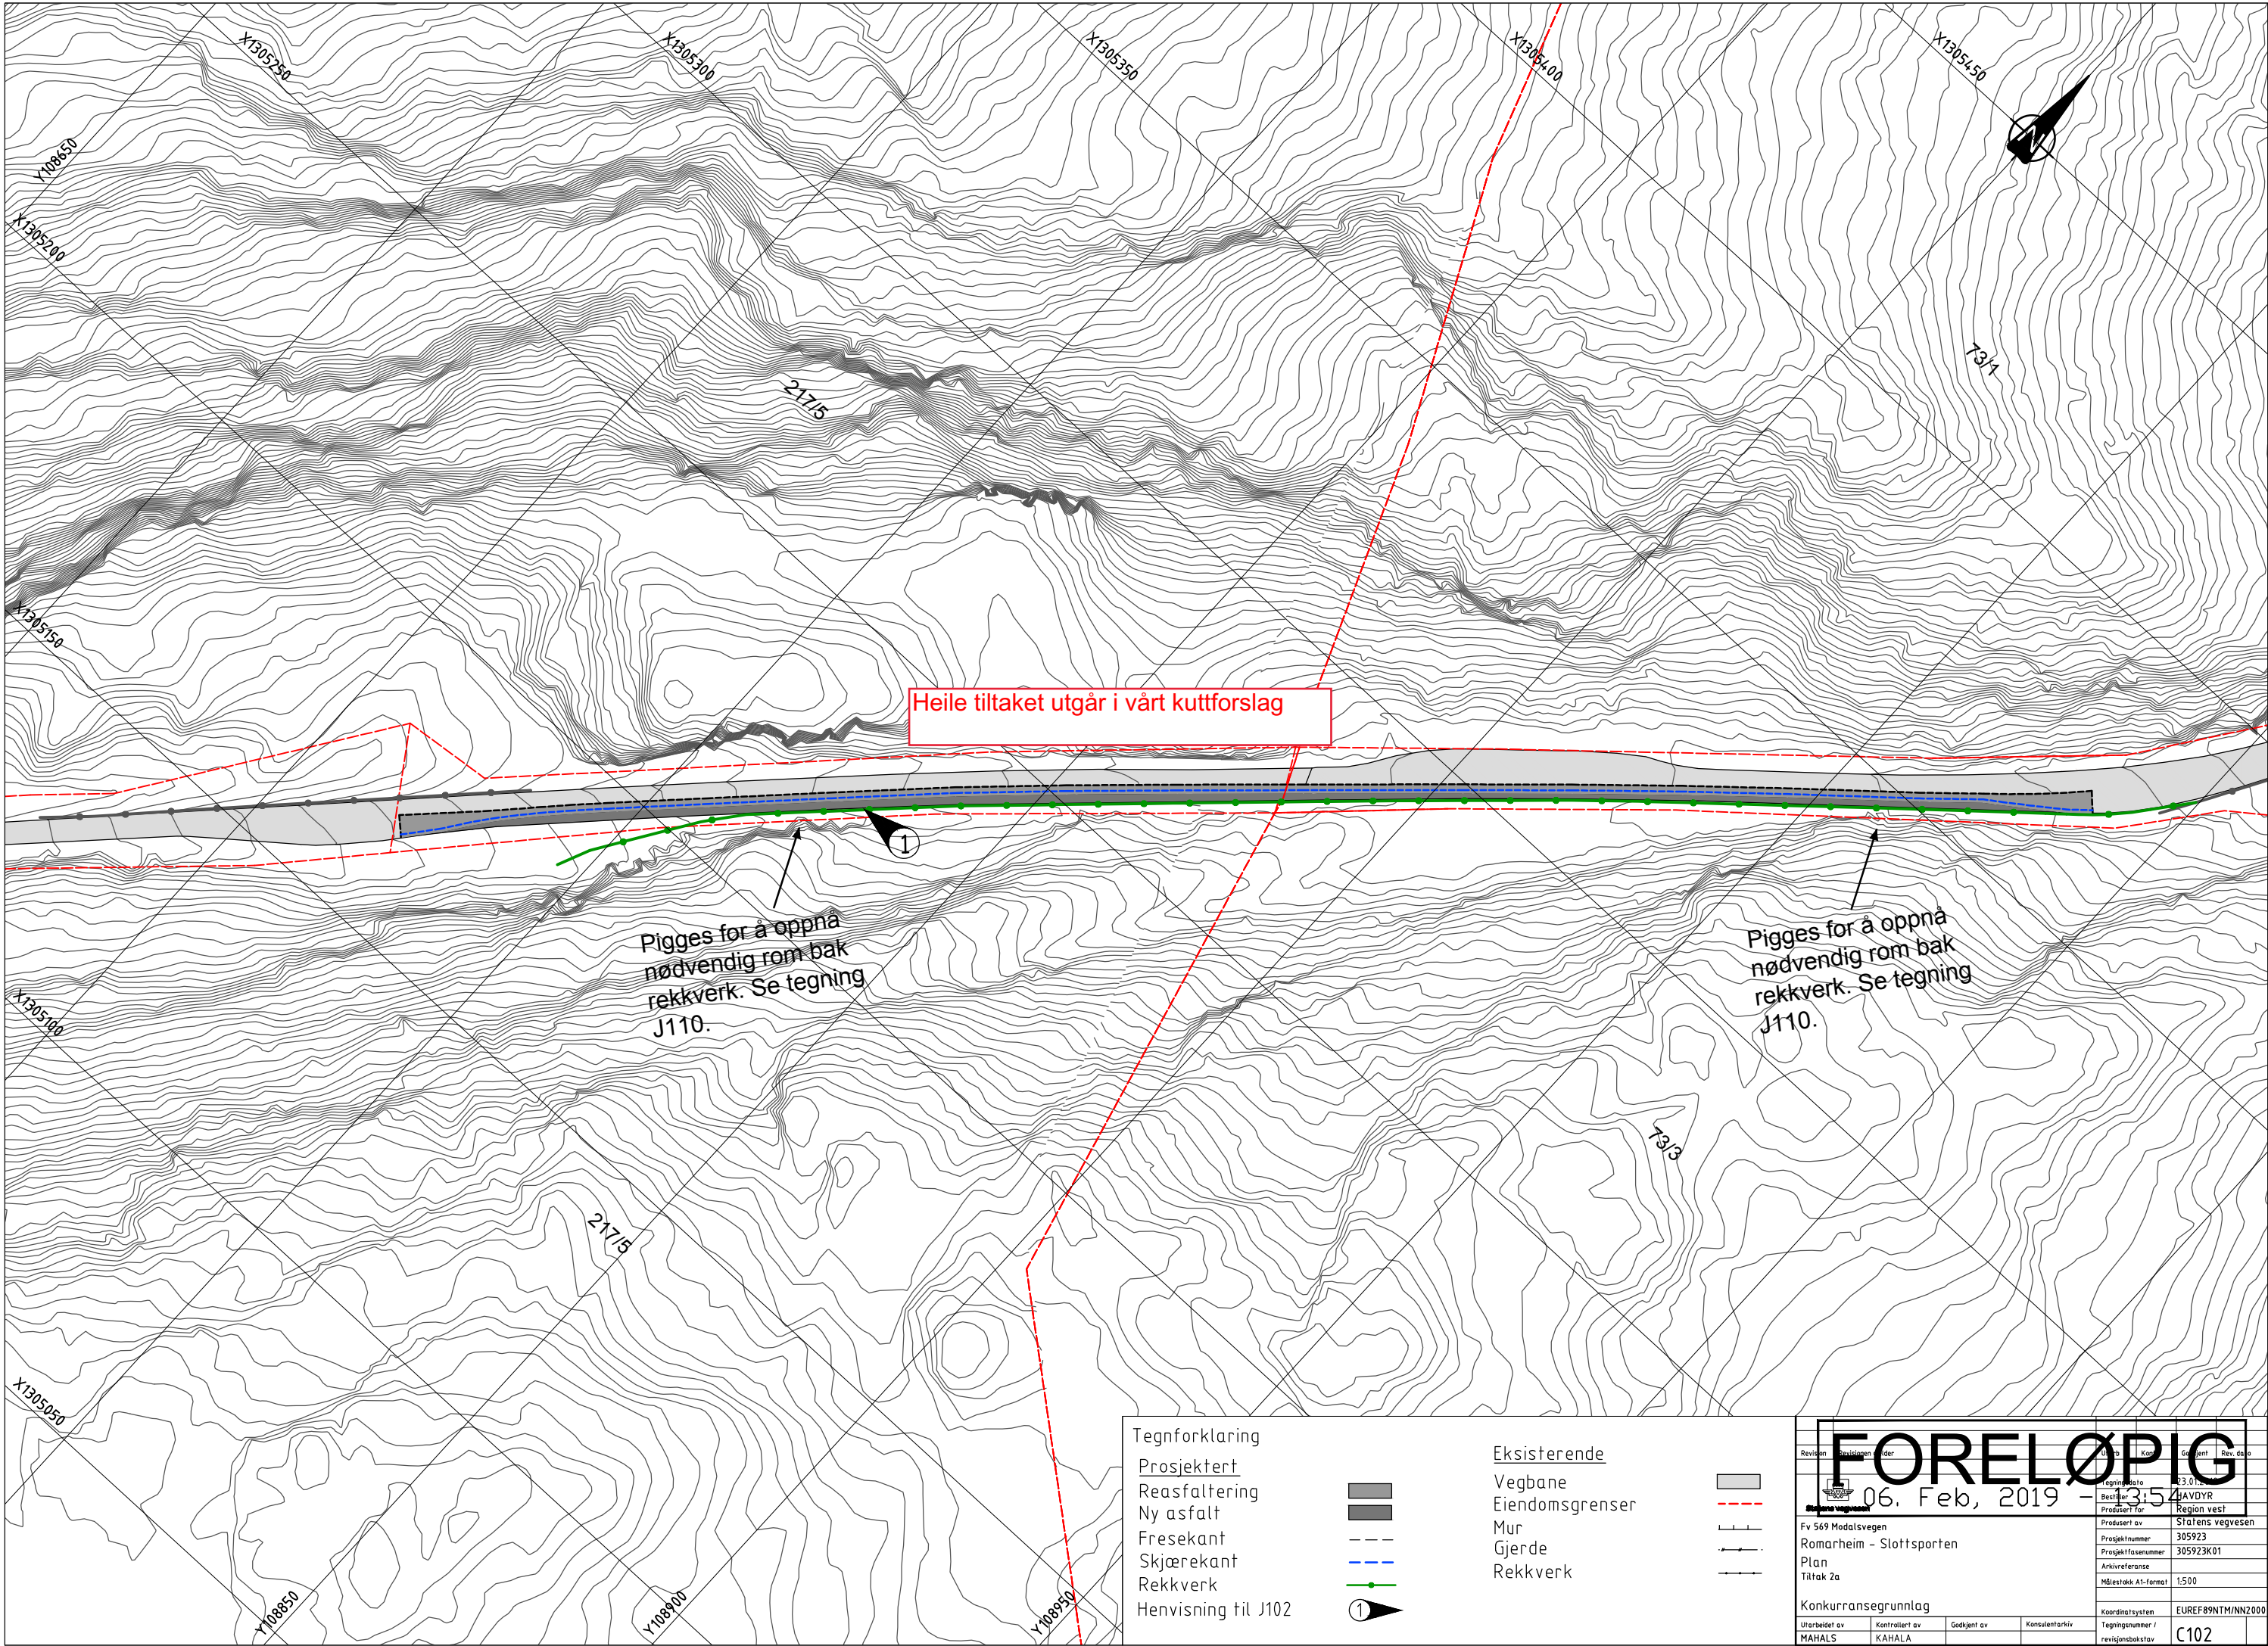


Tegnforklaring

Prosjektert
Reasfaltering
Ny asfalt
Fresekant
Skjærekant
Rekkverk
Henvvisning til J102





Eksisterende


Vegbane
Eiendomsgrenser
Mur
Gjerde
Rekkverk

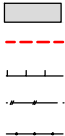


Revisjon	Utskrift	Dato	06. Feb, 2019	Kontrollert	Godkjent	Rev. dato
FORELØPIG						
06. Feb, 2019				13.5.2019		
Fv 569 Modalsvegen				Statens vegvesen		
Romarheim - Slottsporten				Region vest		
Plan				Region vest		
Tiltak 2a				Region vest		
Konkurransegrunnlag				Region vest		
Utarbeidet av				Kontrollert av	Godkjent av	Konsulentarkiv
MAHALS				KAHALA		
Tegningsnummer /				revisjonsbokstav		
C102						

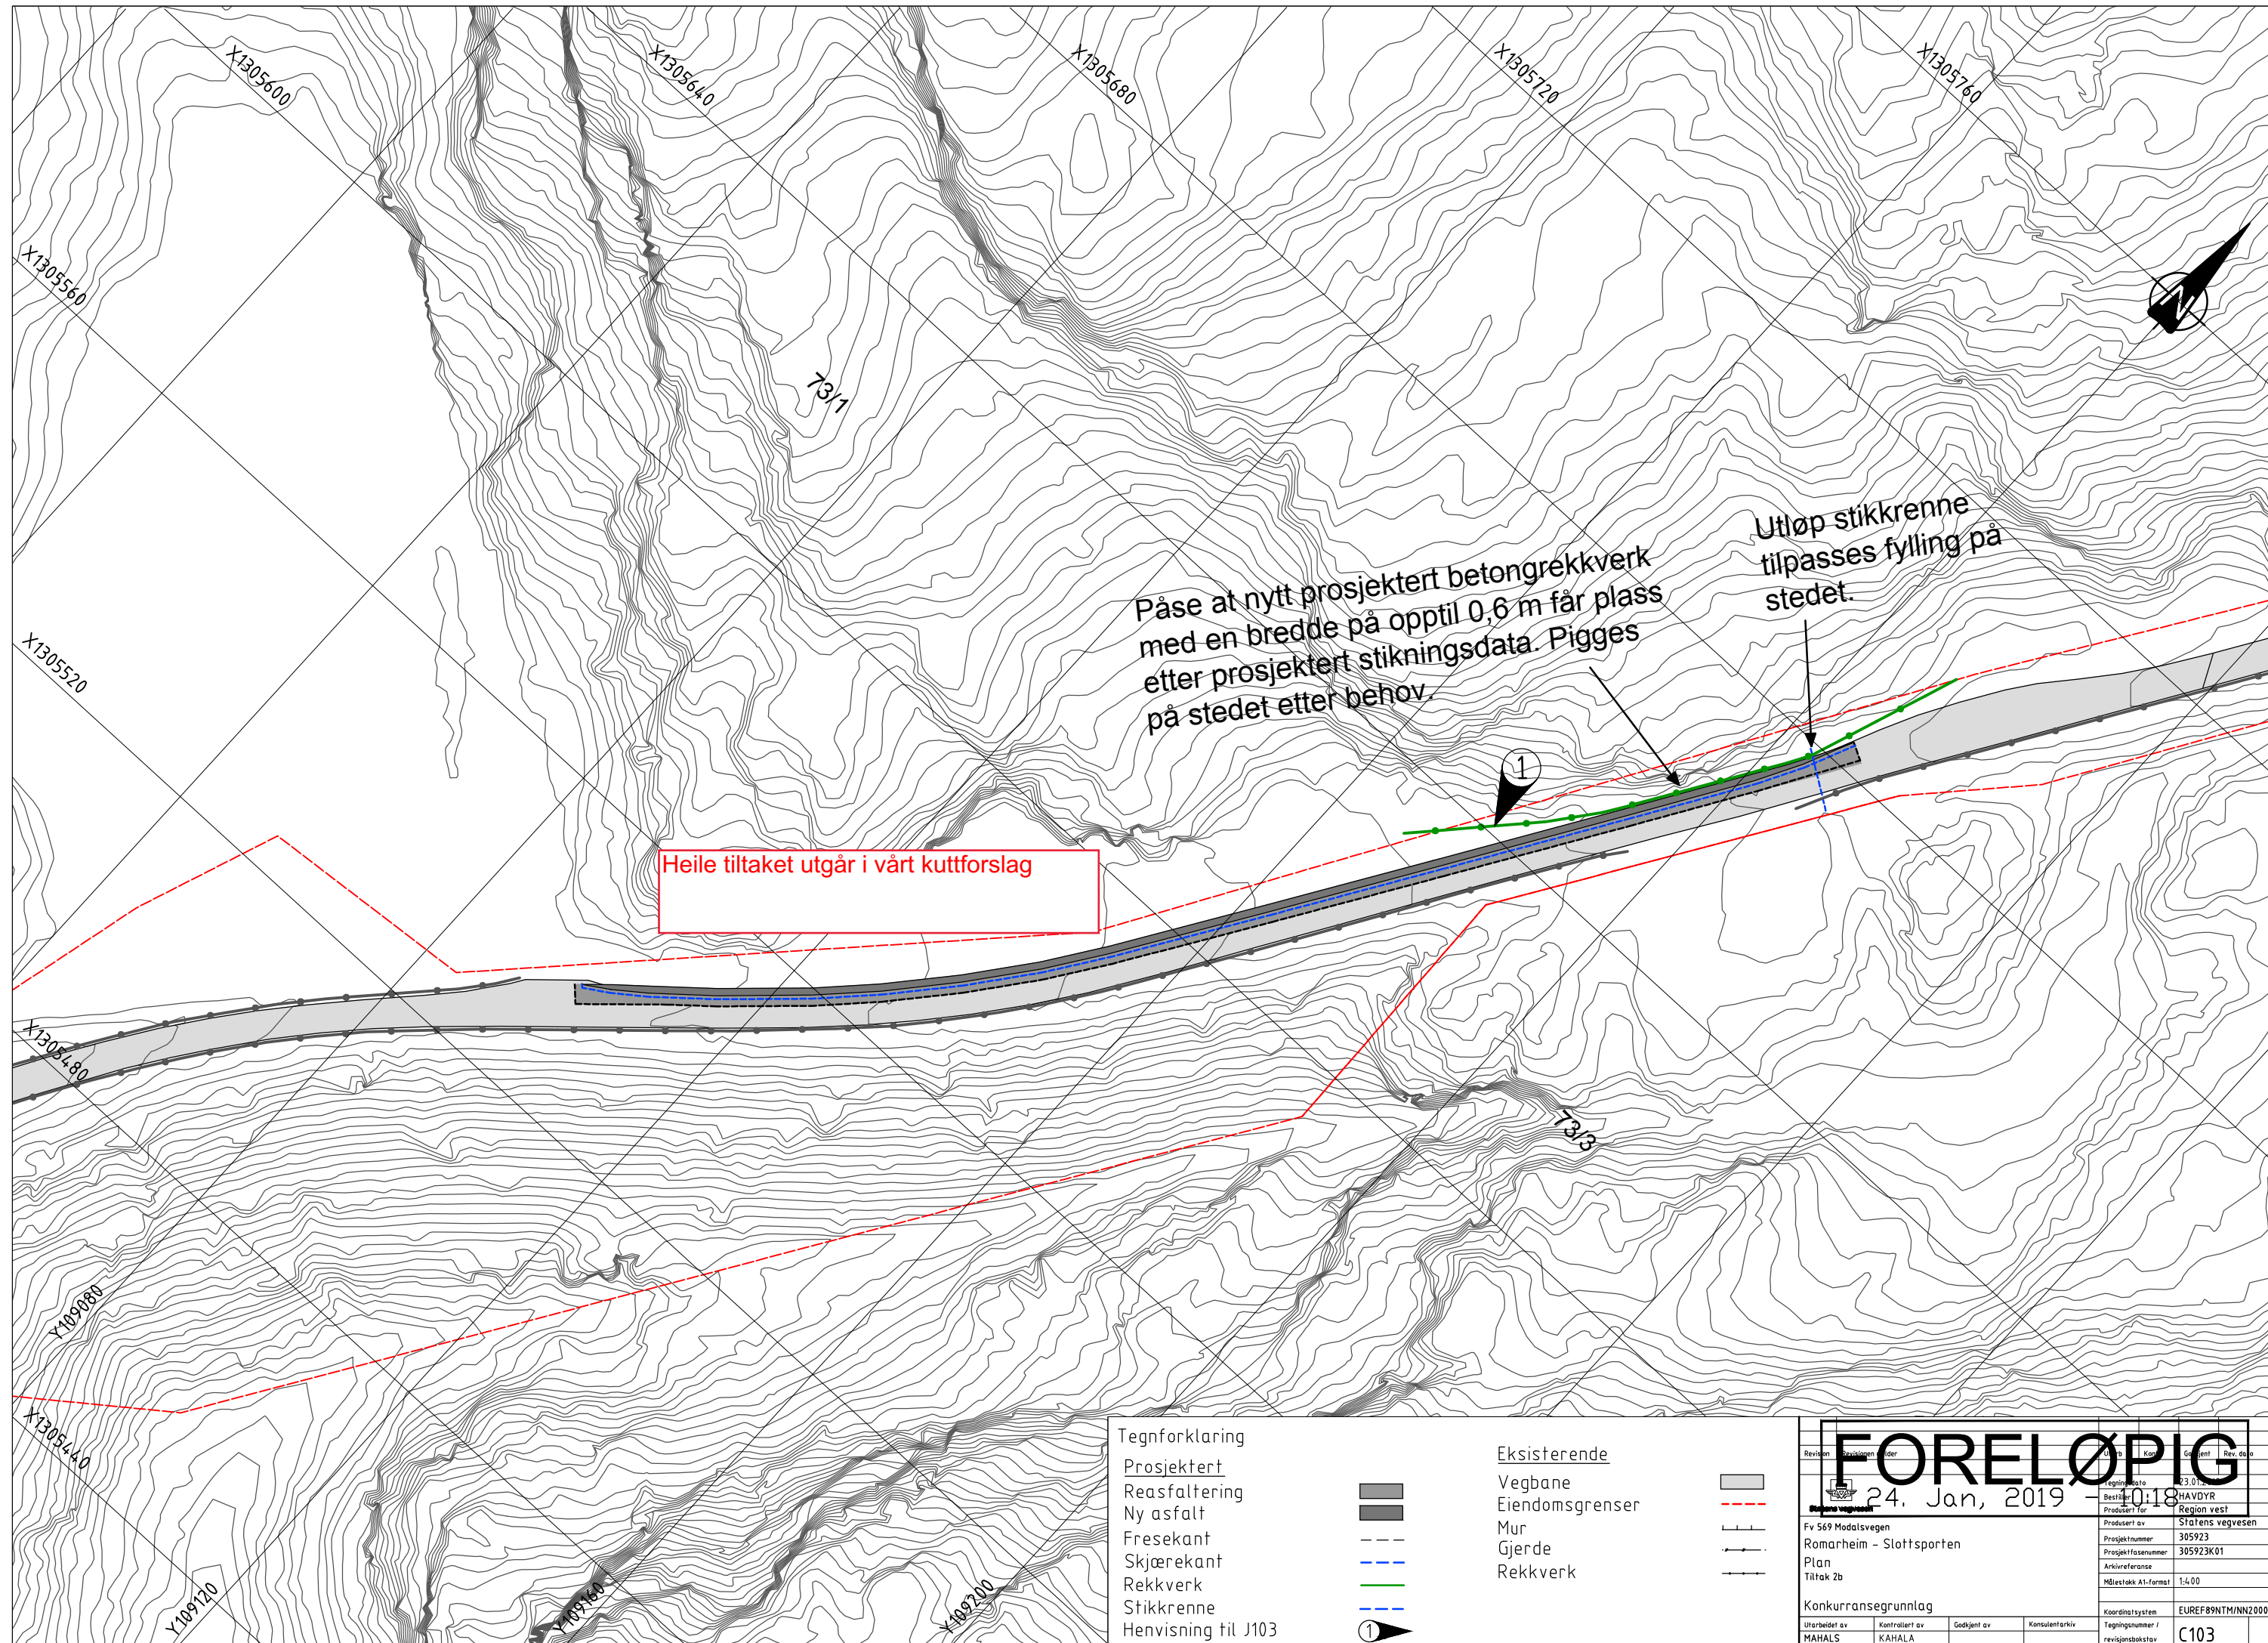

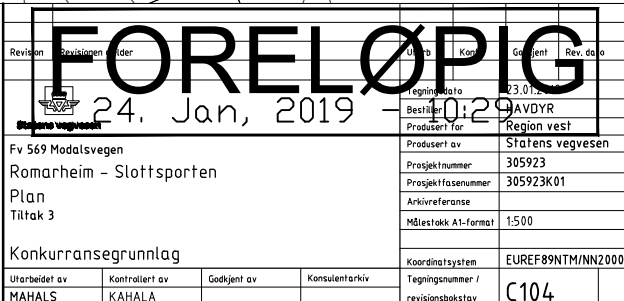

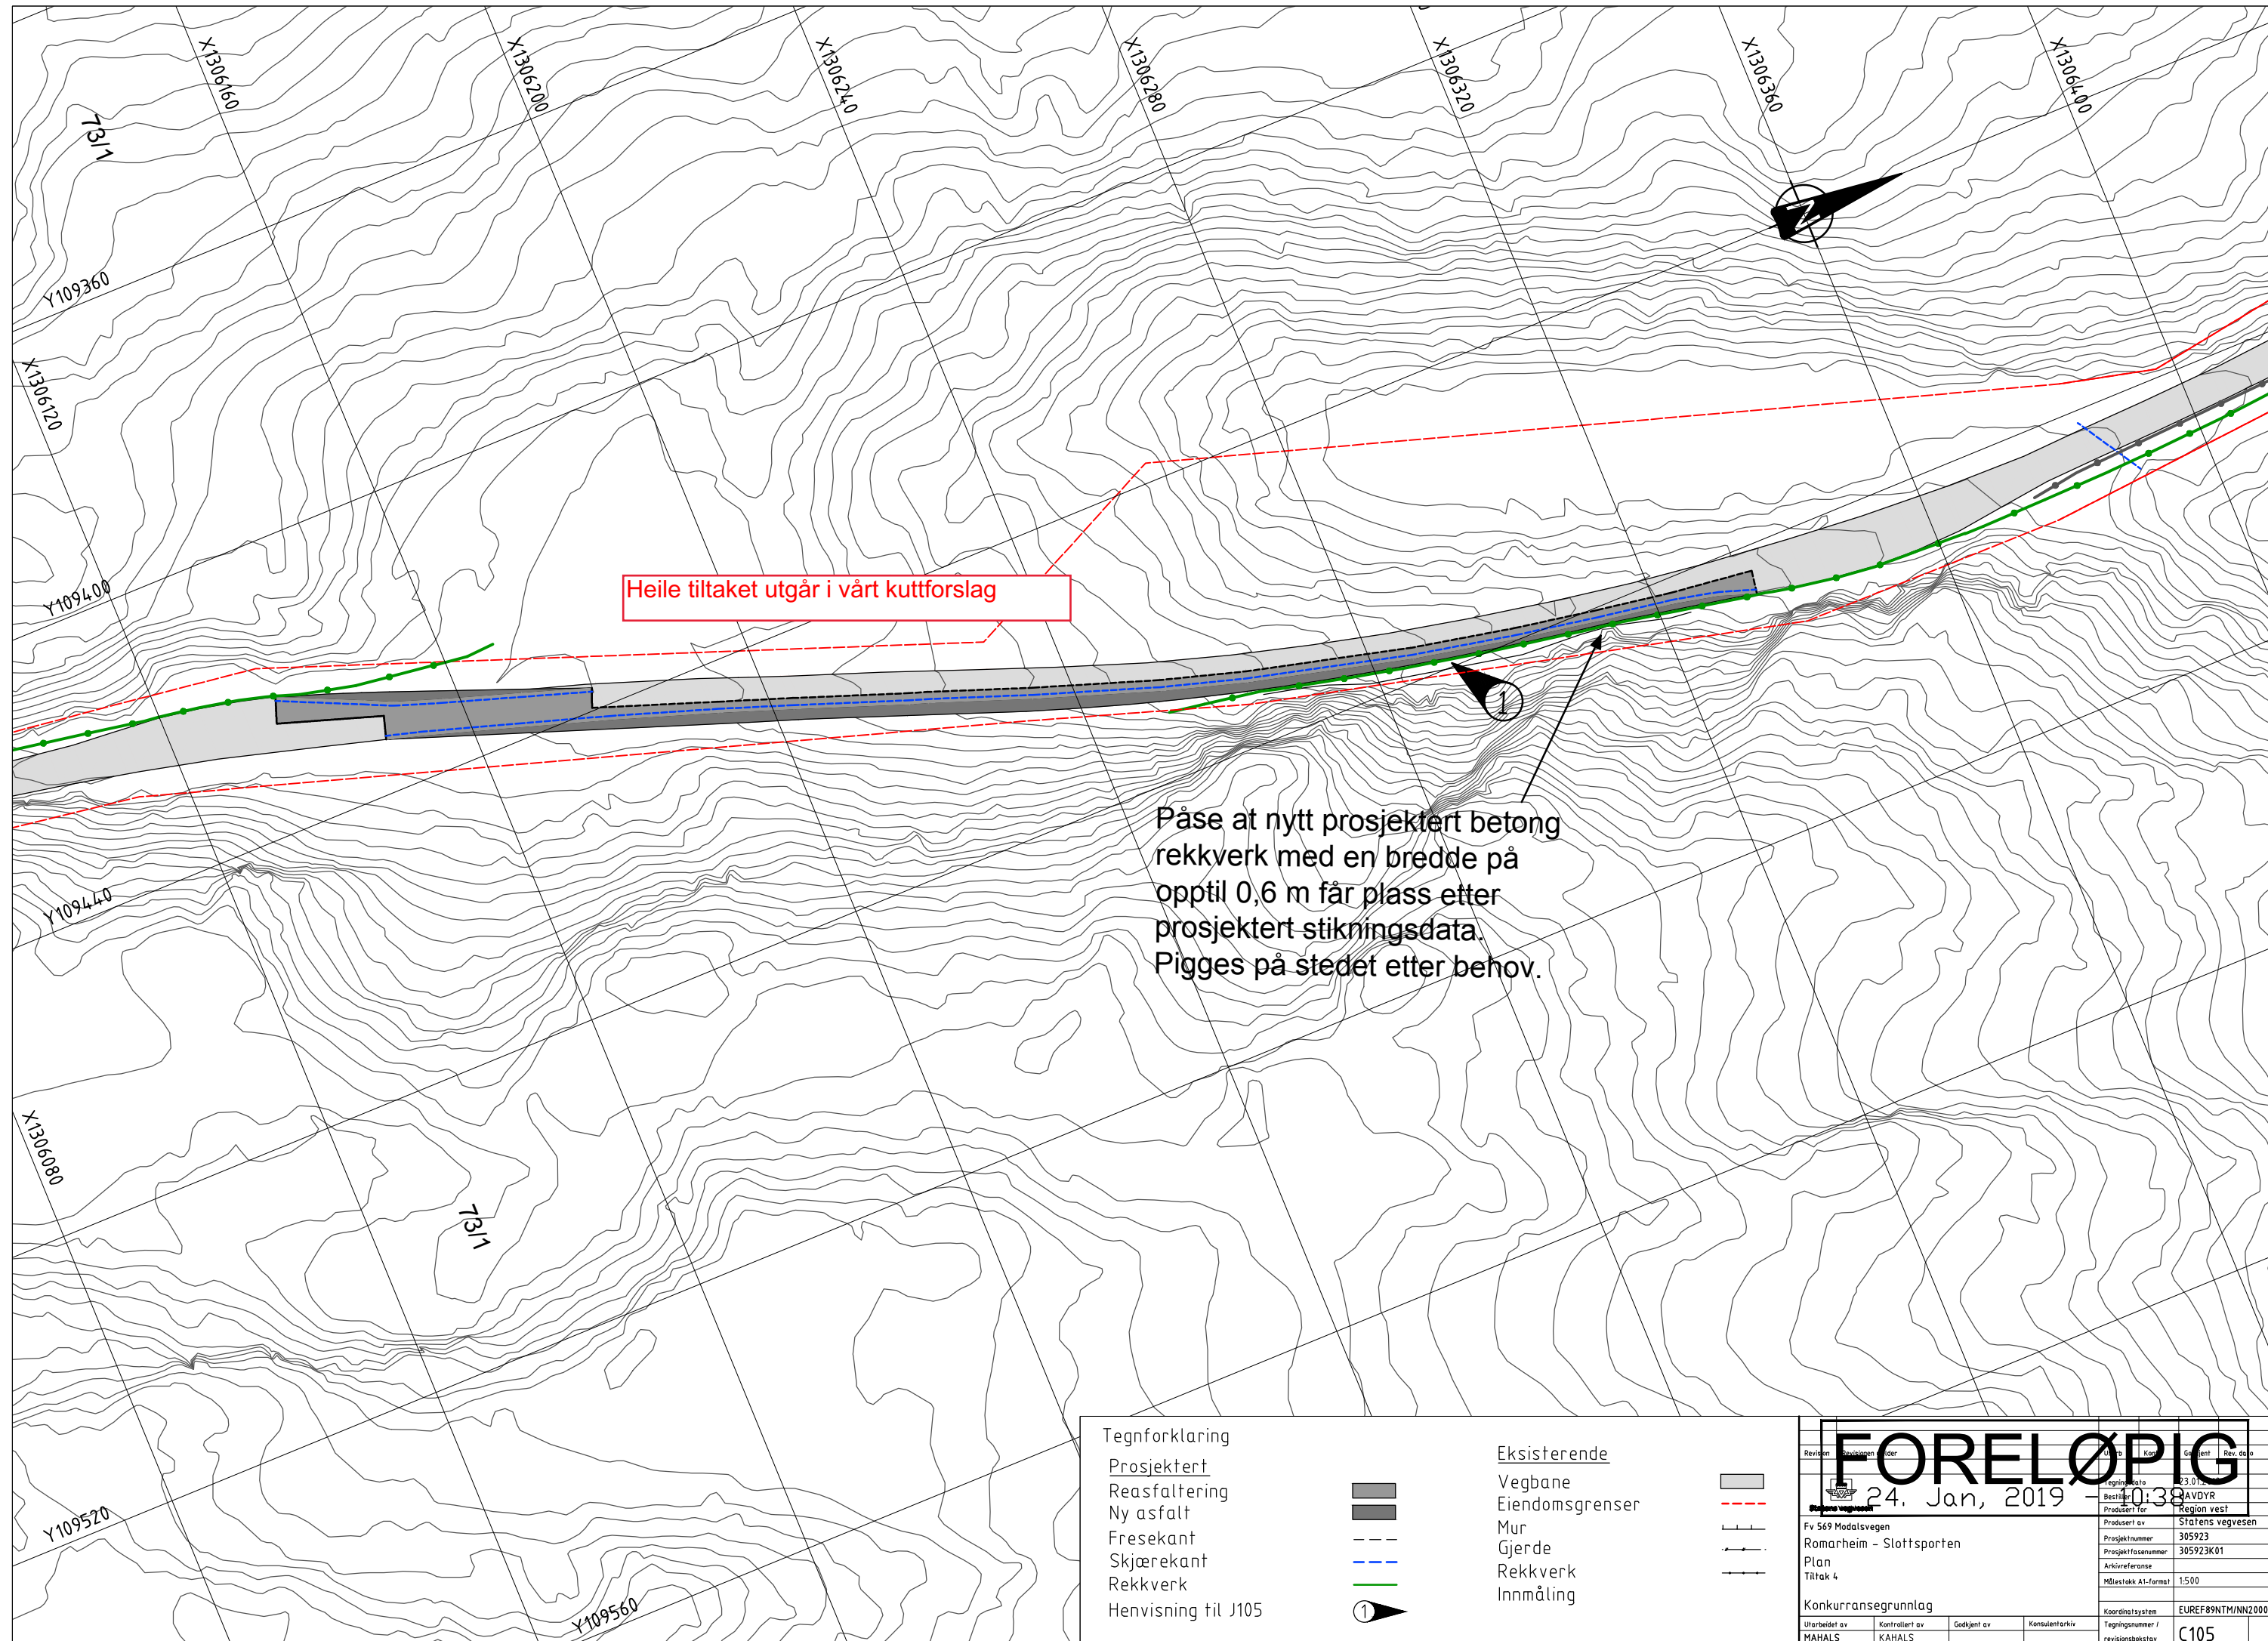

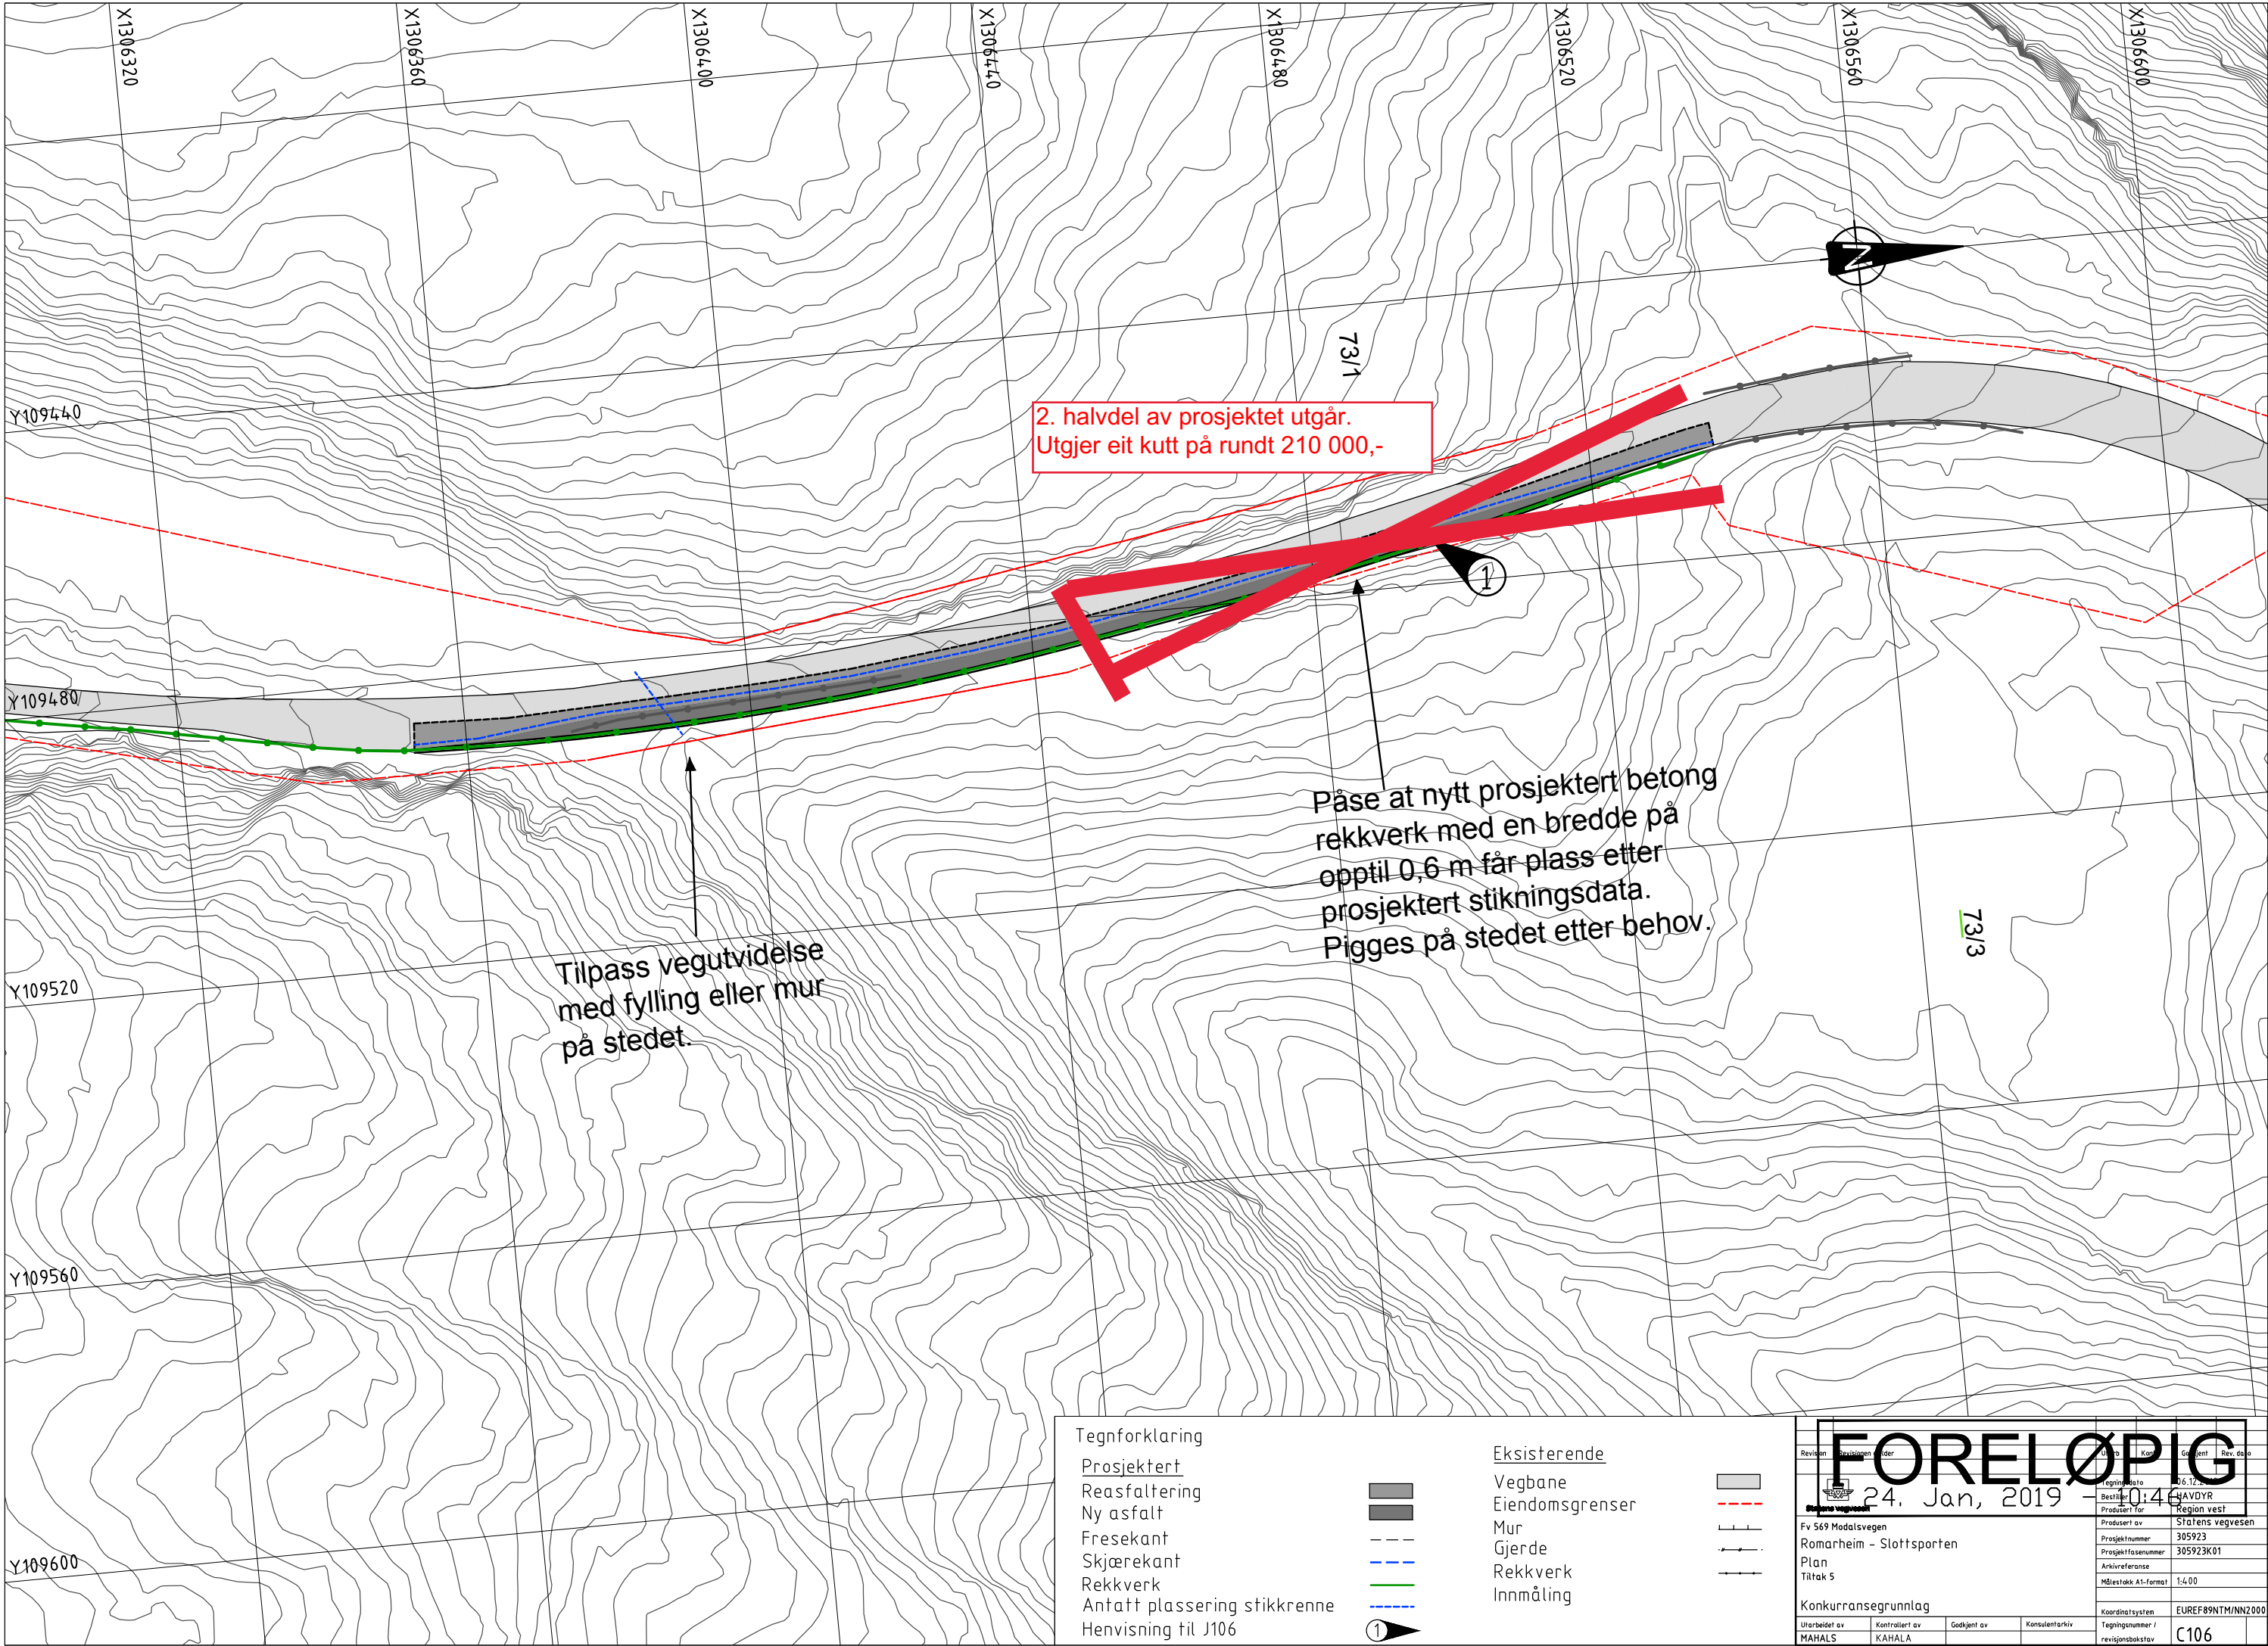


Tegnforklaring

Prosjektert
Reasfaltering
Ny asfalt
Fresekant
Skjærekant
Rekkverk
Antatt plassering stikkrenne
Henvising til J106




Eksisterende

Vegbane
Eiendomsgrenser
Mur
Gjerde
Rekkverk
Innmåling

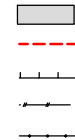

Revisjon	Revisjonen	Revisjonen	Revisjonen	Revisjonen	Revisjonen
1	2	3	4	5	6
FORELØPIG					
24. Jan, 2019 - 10:46					
Fv 569 Modalsvegen					
Romarheim - Slottsporten					
Plan					
Tiltak 5					
Konkurransesgrunnlag					
Utarbeidet av MAHALS					
Kontrollert av KAHALA					
Godkjent av					
Konsulentarkiv					
Region vest					
Statens vegvesen					
Prosjektnummer 305923					
Prosjektfasennummer 305923K01					
Arkivreferanse					
Målestokk A1-format 1:400					
Koordinatsystem EUREF89NTM/NN2000					
Tegningsnummer / revisjonsboks C106					

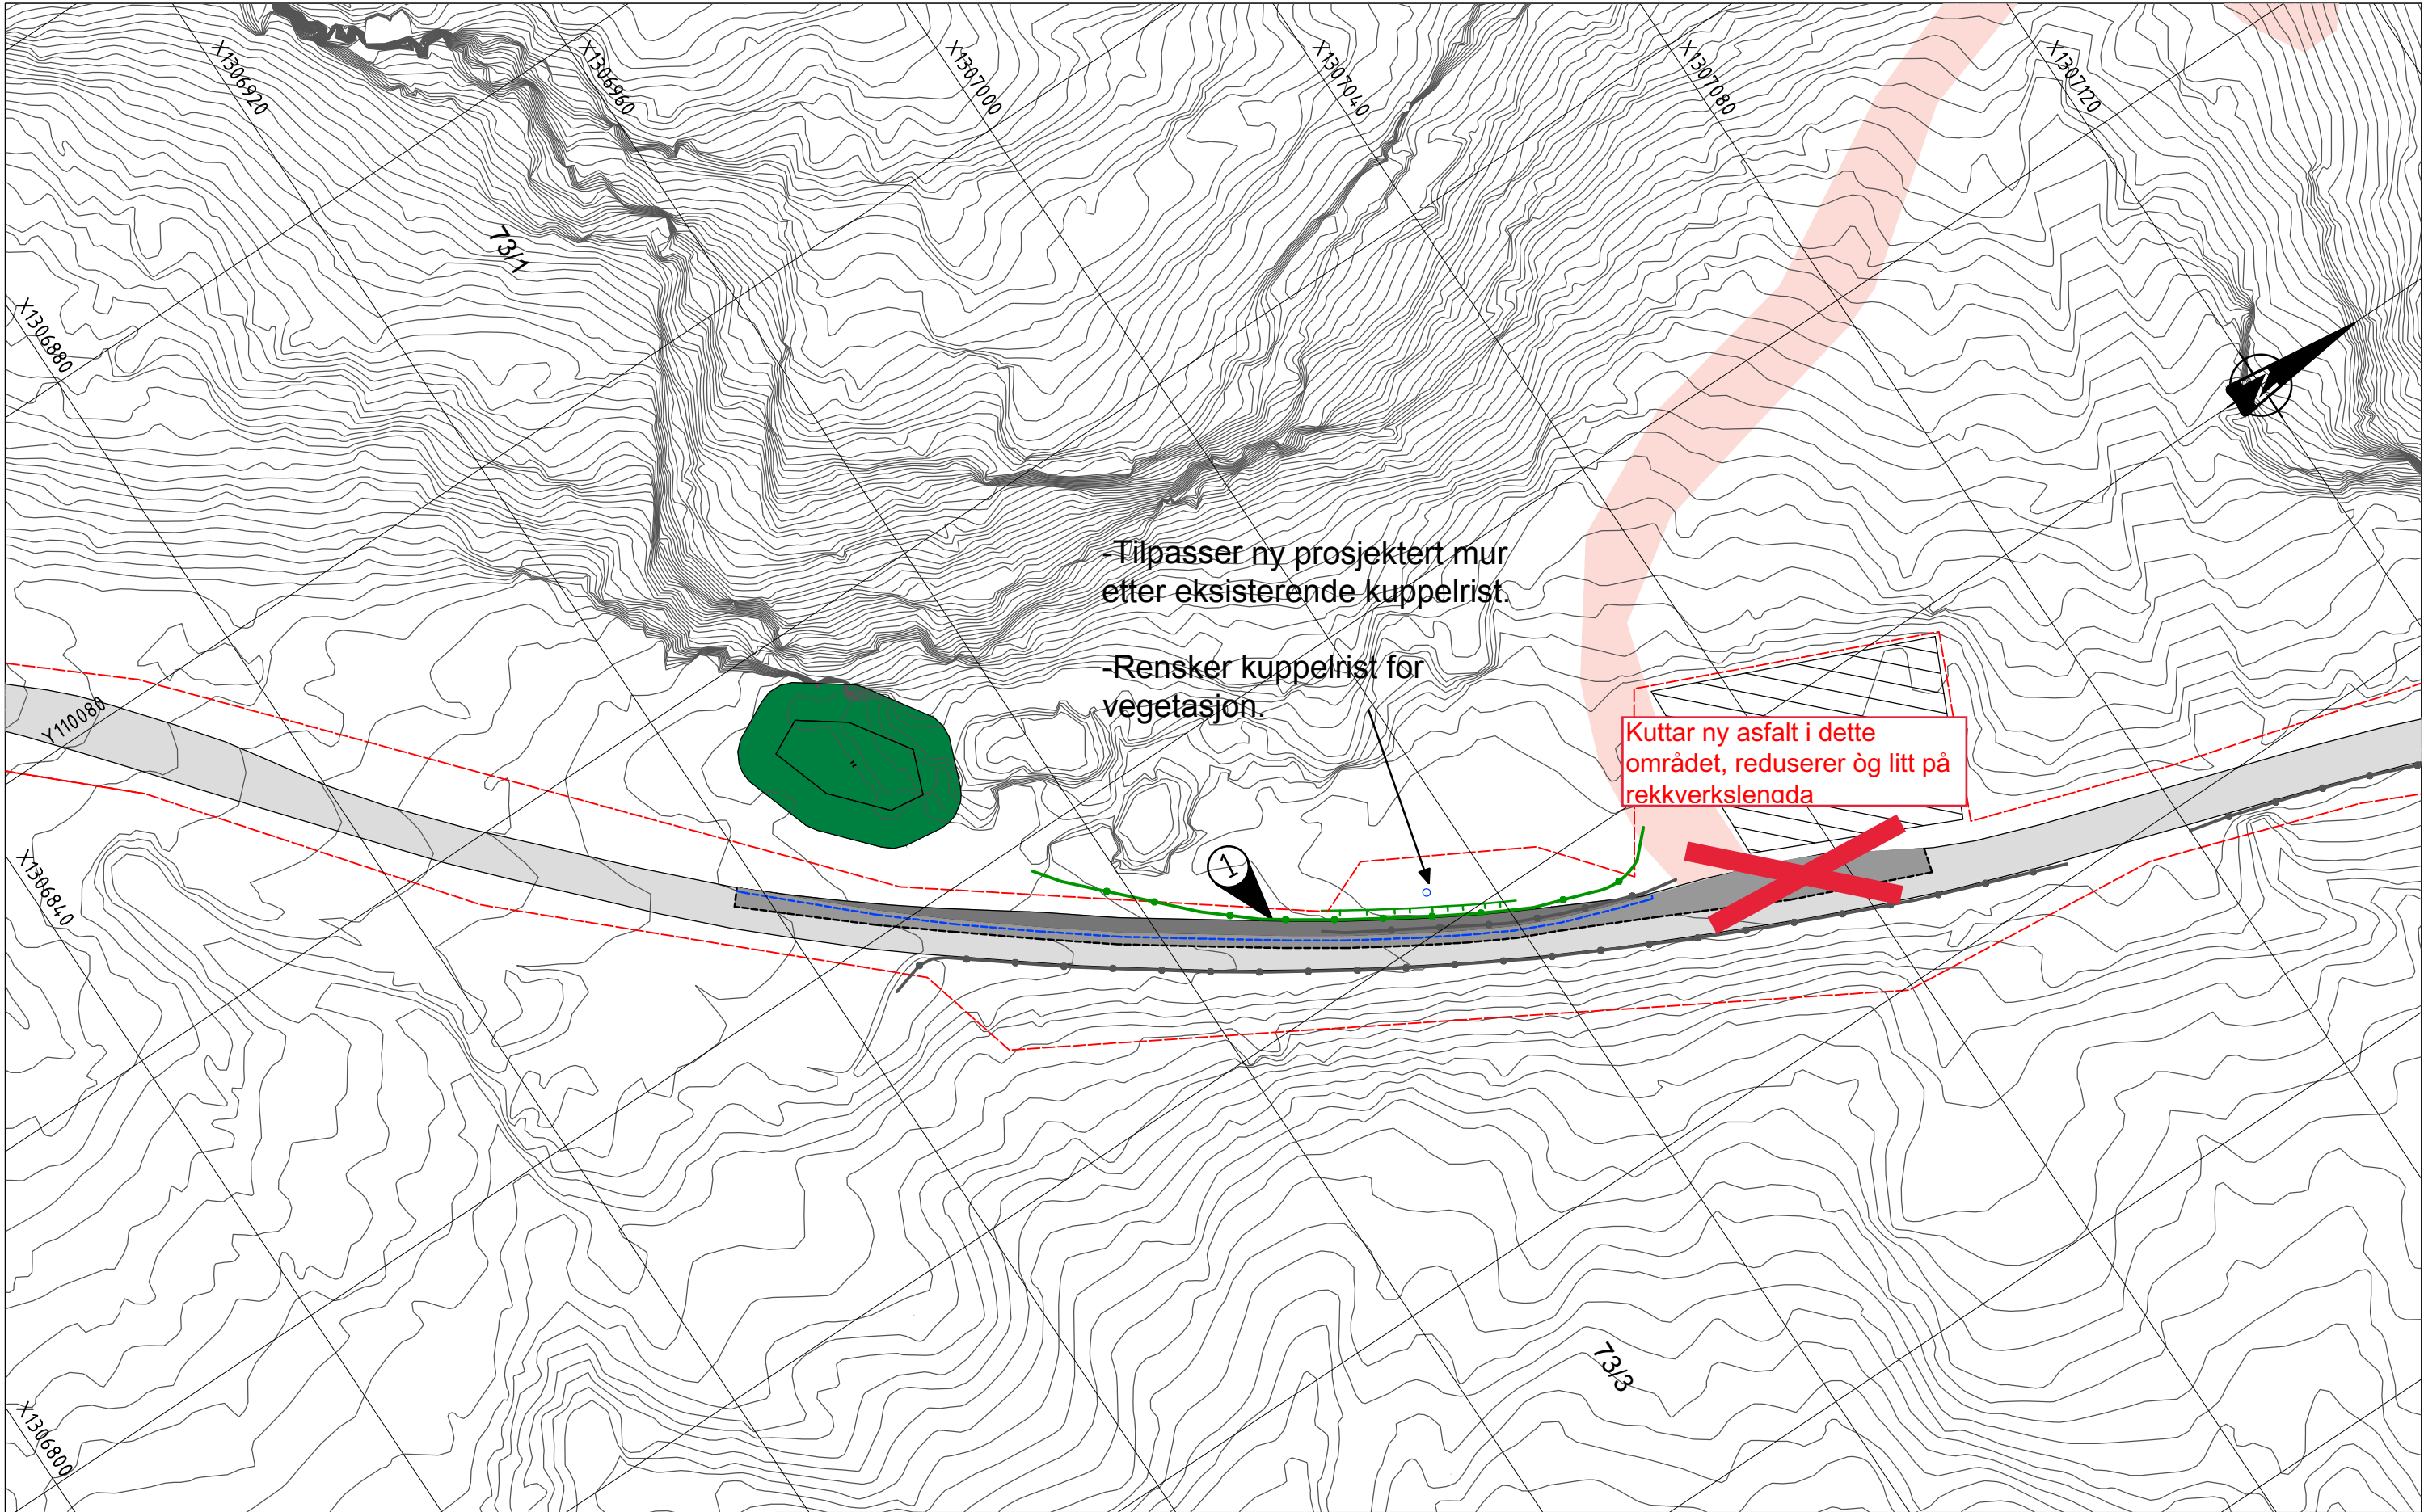

Tegnforklaring

Prosjektert

Reasfaltering

Ny asfalt

Fresekant

Skjærekant

Rekkverk

Mur

Mulig riggområde

Antatt plassering kum/rist

Henvisning til J107

1

Eksisterende

Vegbane

Eiendomsgrenser

Mur

Gjerde

Rekkverk


Innmåling

Kulturminne


R

Revisjon	Utskrift	Side	Kontroll	Gitt	Rev. dato
1	1	1	1	1	1
FORELØPIG					
24. Jan, 2019					
Region vest					
Fv 569 Modalsvegen					
Romarheim - Slottsporten					
Plan					
Tiltak 6					
Konkurransesgrunnlag					
Utarbeidet av	Kontrollert av	Godkjent av	Konsulentarkiv		
MAHALS	KAHALA				

Region	3.012
Bestiller	RAVDYR
Prosjekt for	Region vest
Prosjekt av	Statens vegvesen
Prosjektnummer	305923
Prosjektfasennummer	305923K01
Arkivreferanse	
Målestokk A1-format	1:400
Koordinatsystem	EUREF89NTM/NN2000
Tegningsnummer / revisjonsbokstav	C107

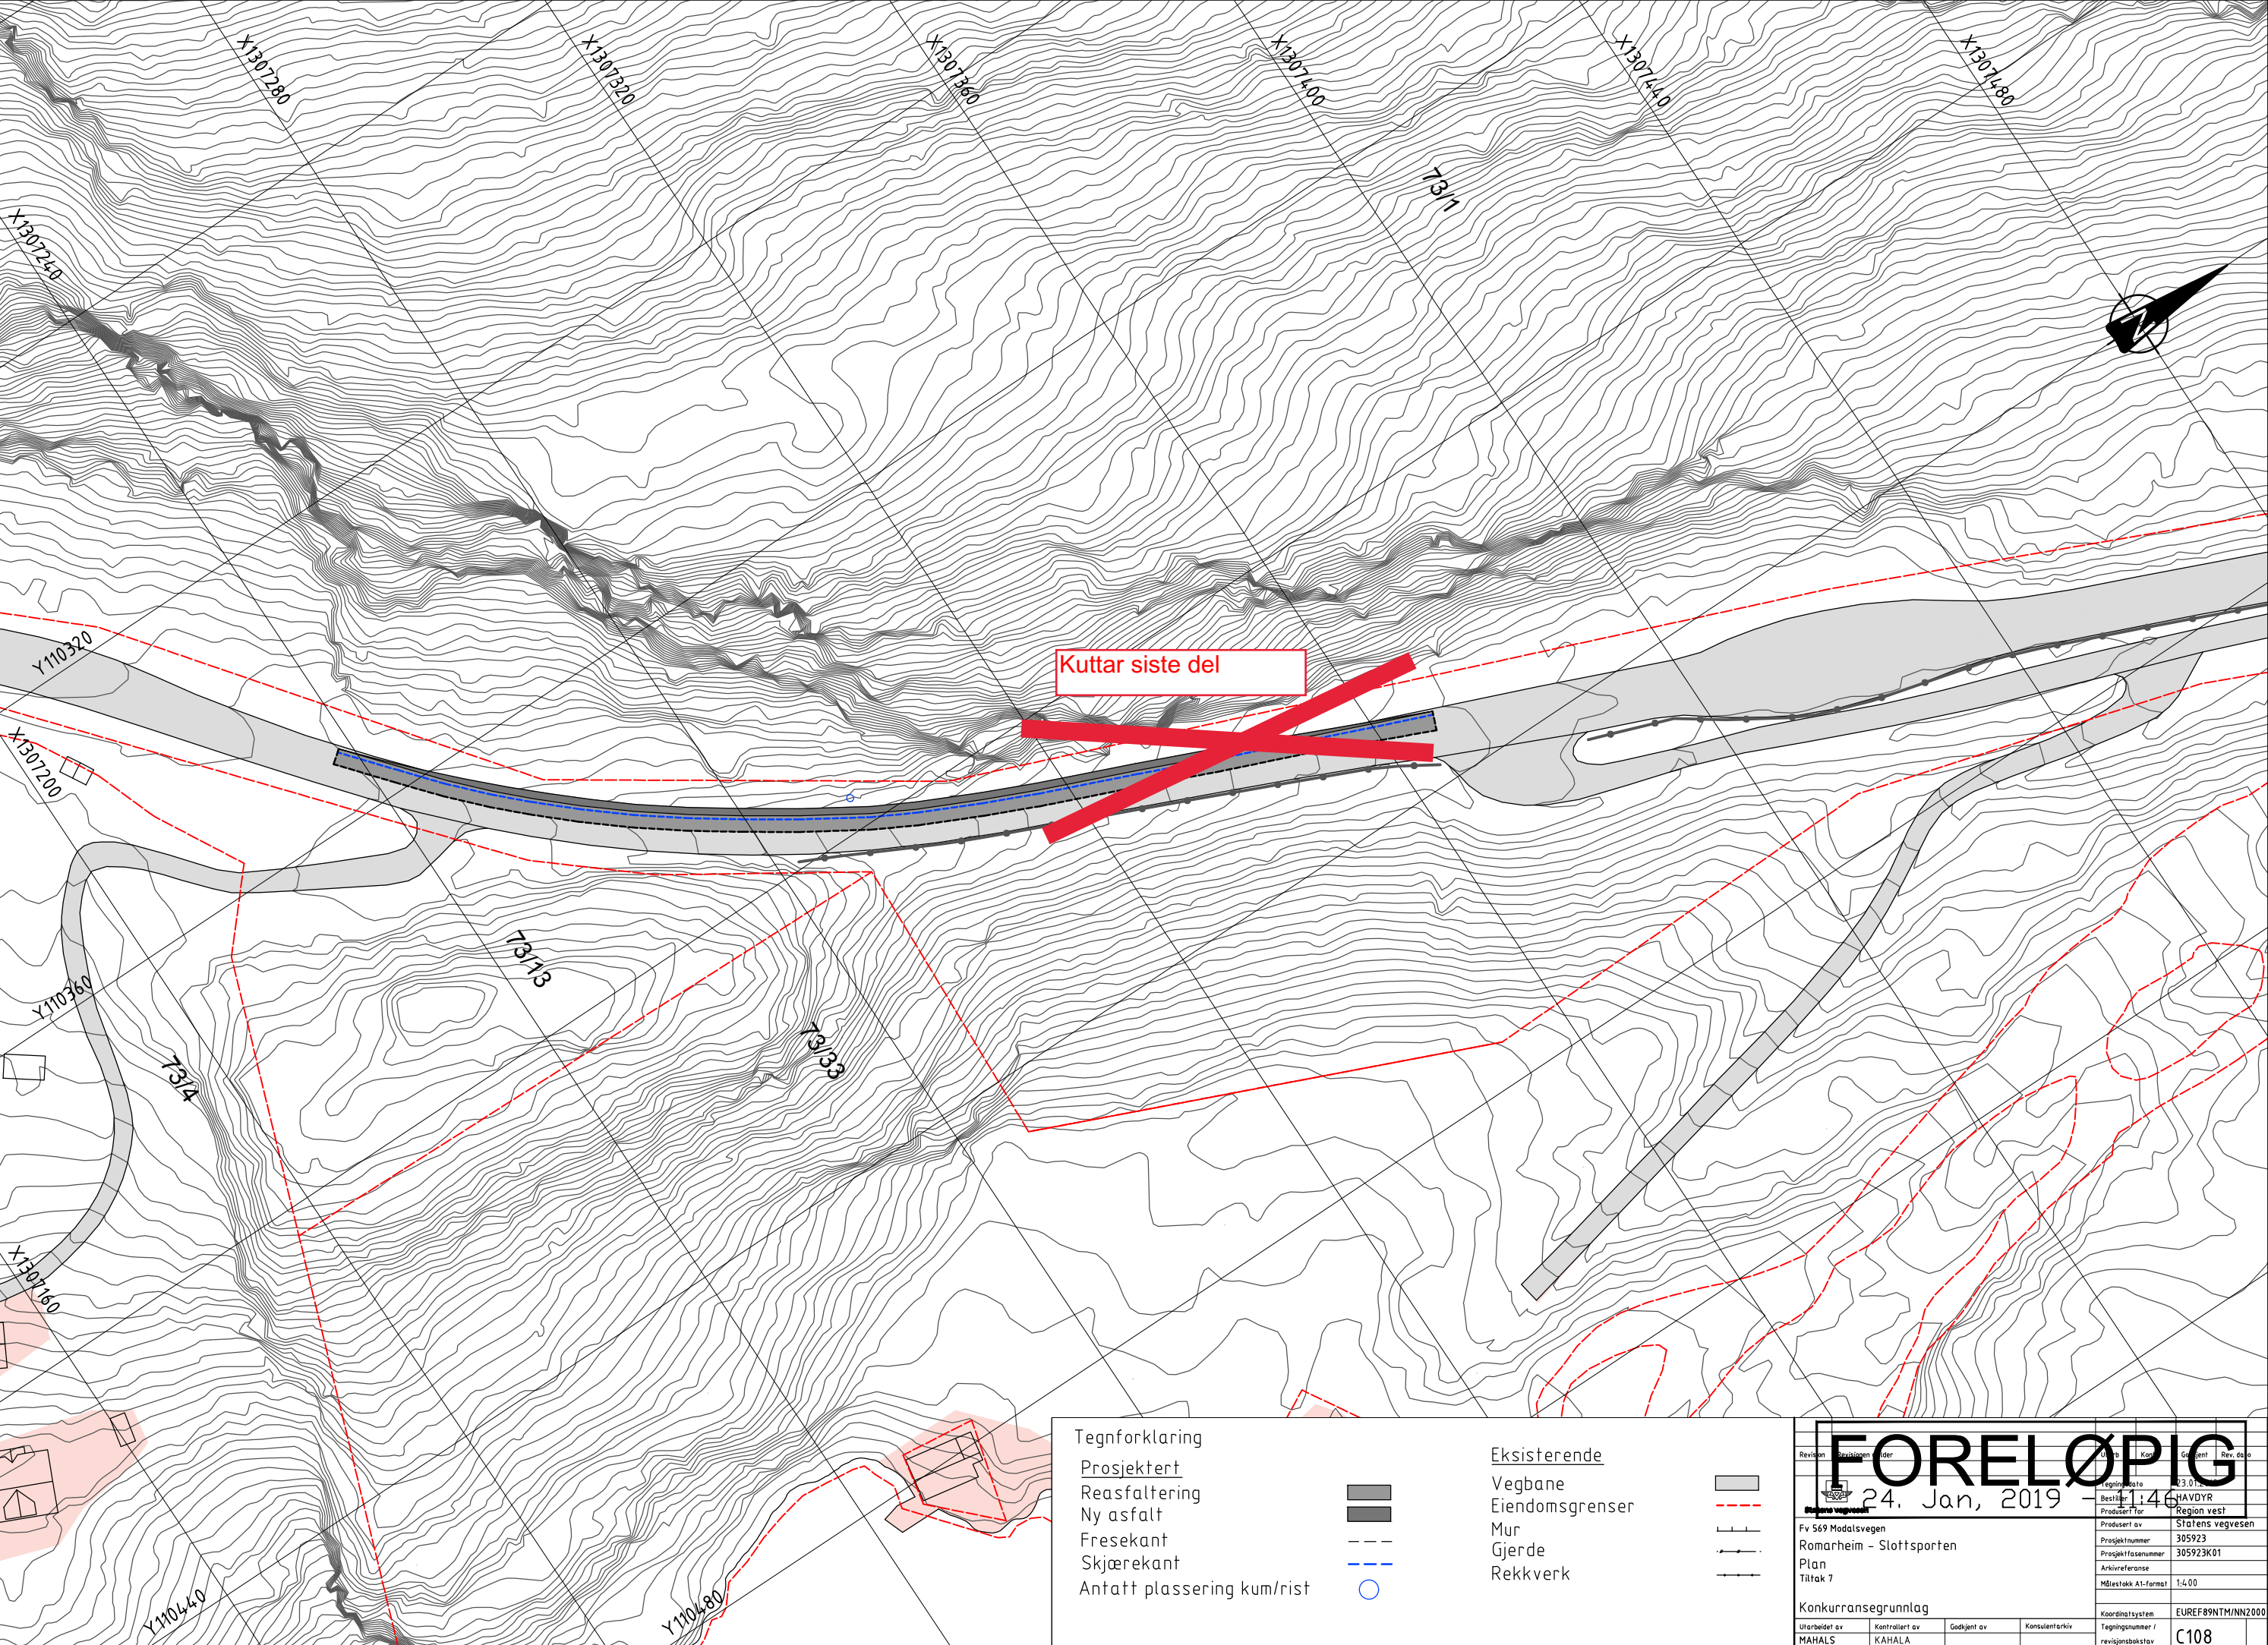

Tegnforklaring
Prosjektert
Reasfaltering
Ny asfalt
Fresekant
Skjærekant
Antatt plassering kum/rist

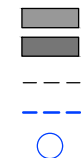

Eksisterende
Vegbane
Eiendomsgrenser
Mur
Gjerde
Rekkverk



Revisjon	Utskrift	Side	3	Kontroll	Godkjent	Rev. dato
FORELØPIG						
24. Jan, 2019						
Region vest						
Fv 569 Modalsvegen						
Ramarheim - Slottsporten						
Plan						
Tiltak 7						
Konkurransegrunnlag						
Utarbeidet av						
Kontrollert av						
Godkjent av						
Konsulentarkiv						
MAHALS						
KAHALA						
EUREF89NTM/INN2000						
Tegningsnummer /						
revisjonsbokstav						
C108						

