


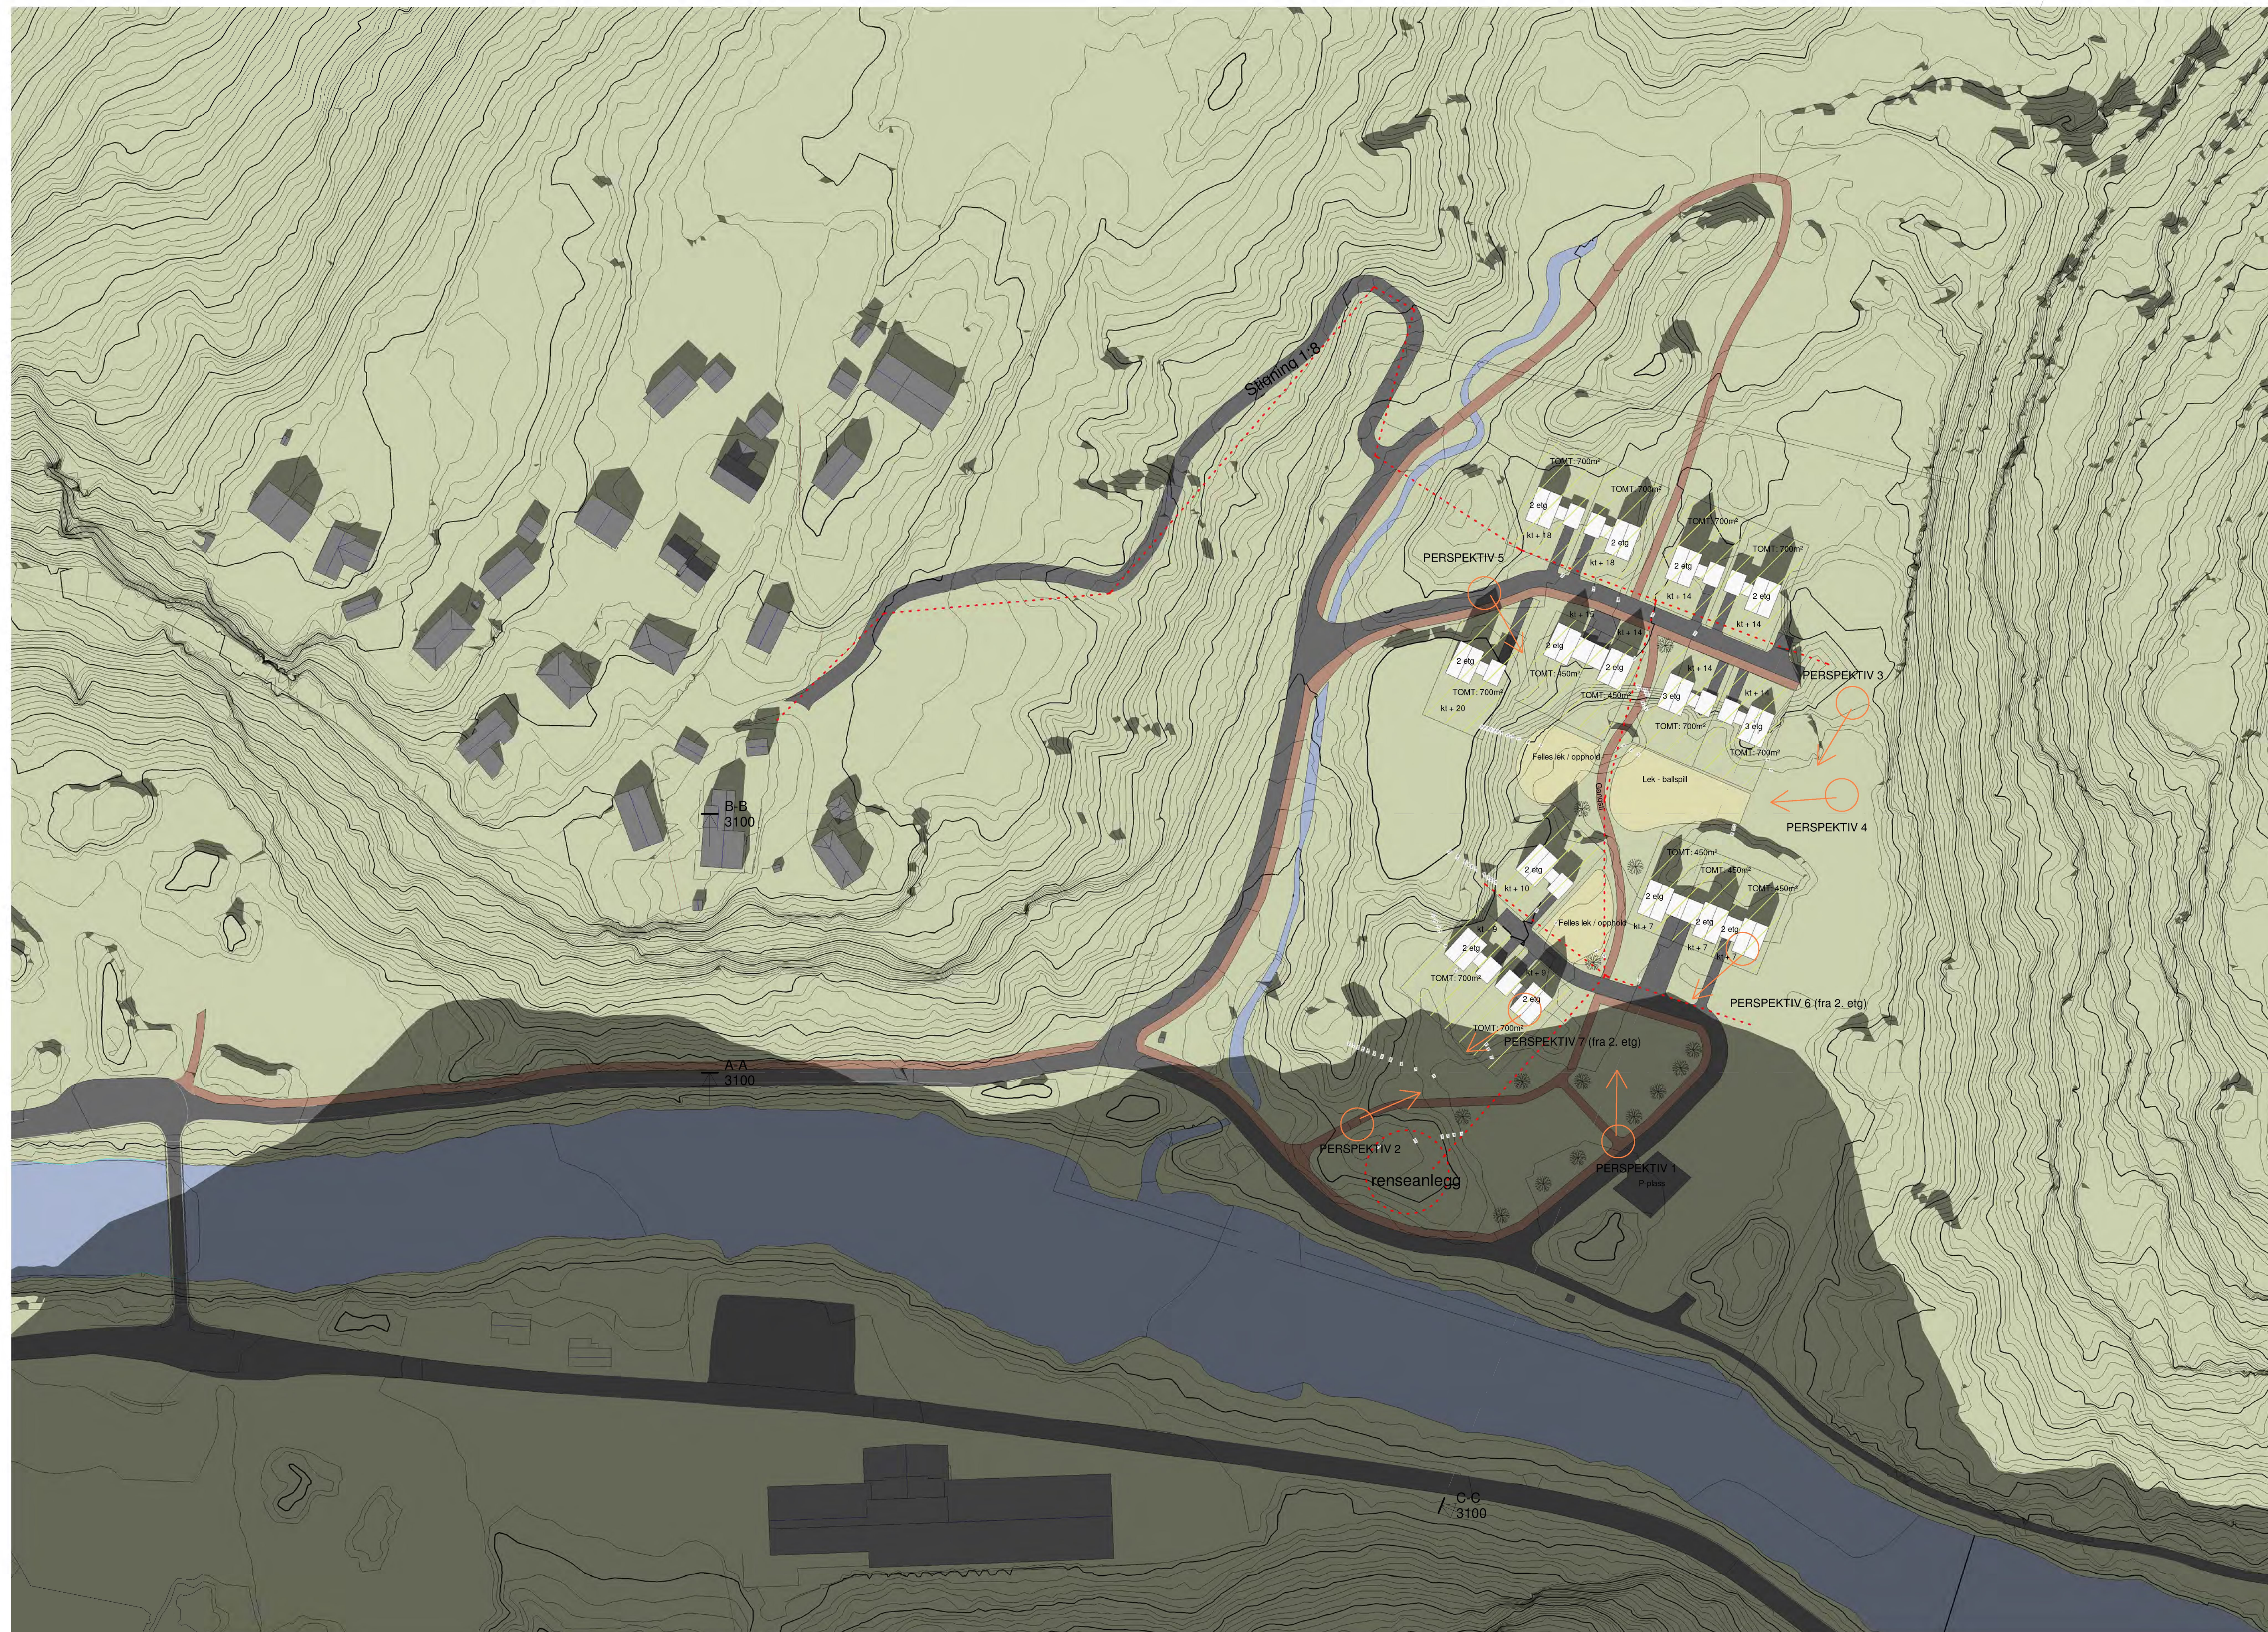

B-B
3100



A-A
3100

A	Denne endringer til tegning i skyggesonen, 09.02.2017		09.03.2017	K&F
Nr	Beskrivelse		Dato	Av
	Revisjonser			
Modulen kommune Multiteststudie Situasjonsplan				
UTVALGTA	f = 1000	PRODUKT nr	TIDEN ÅR	HVERJÅR
UTVALGTE	tot			
UTVALGT	dbs	2325	3000	A
UTVALGT	09.02.17			
FATTET				

ARKITEKT MILVA NOL - LANDSKAPSGRAVITERT NR. 1 - INTERIÖRARKITEKT NR.

*Open Architecture & Construction in a cold Region
The Role of the Architect in a Cold Climate*



FORUM ARKITEKTER