

Tegnforklaring

- Trase:
- Vannledning
  - Spillvannsledning
  - Dykkertledning
  - Pumpeledning
  - Avløpspumpestasjon
  - Kum

- Ekisterende:
- Overvannledning
  - Vannledning
  - Spillvannsledning

Merknader:

Traseene i kerflet viser mulige traseer og kan bli endret i en prosjekteringsfase.  
 Illustrasjonsplaner utoverhøyet på vegne av forslagsstillere er lagt inn.

Vedlegg 4




D02 2015-07-03	For godkjenning hos oppdragsgiver	MAR	JUN	JUN
D01 2015-04-28	For godkjenning hos oppdragsgiver	MAR	JUN	JUN
Revisjon				
1	Revisjon			
2	Revisjon			
3	Revisjon			
4	Revisjon			
5	Revisjon			

1:2000

Osterøy kommune

Oversikt  
 VA-anlegg  
 Stuttåsen  
 Plan

Norconsult 5146726 101 D02

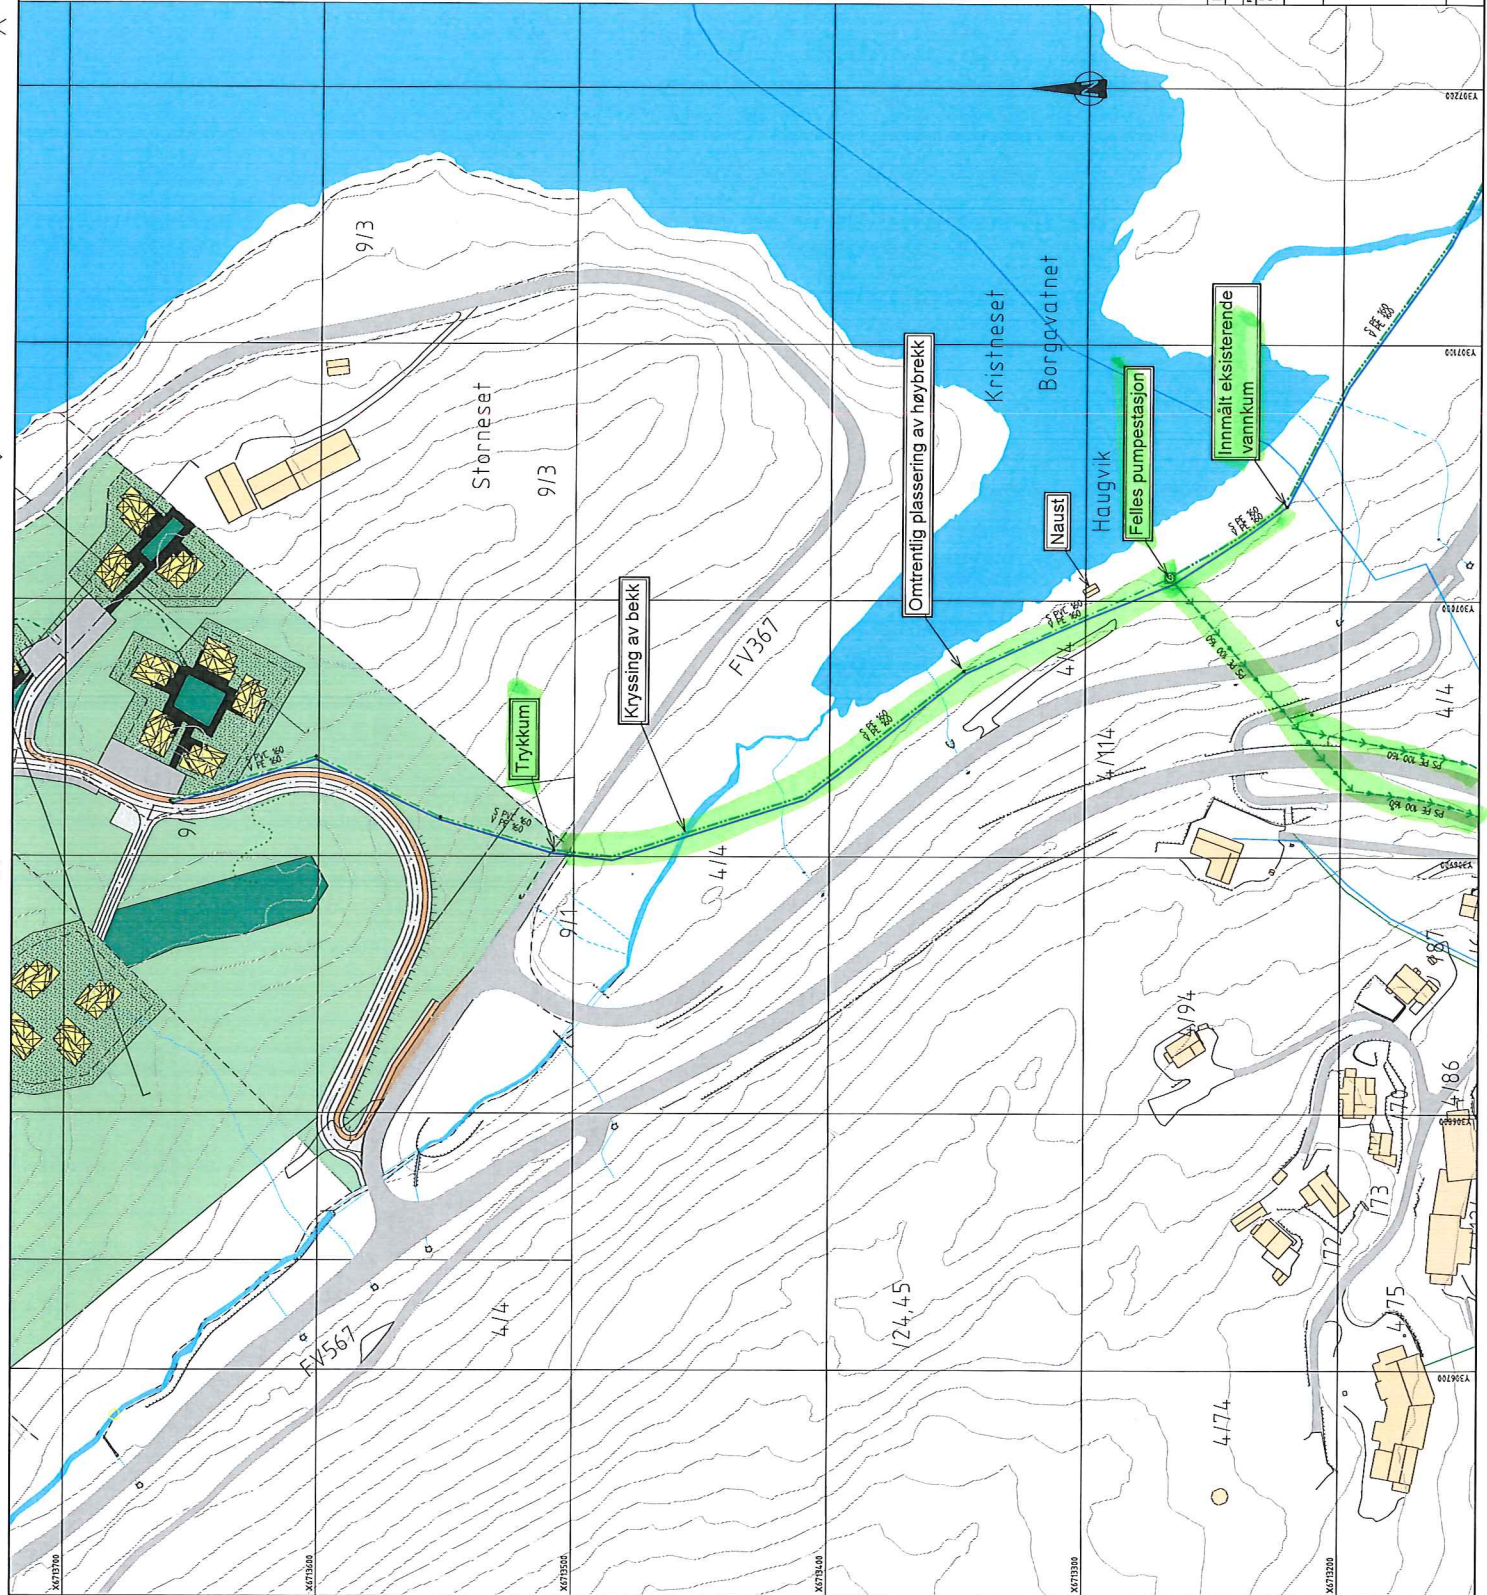

Tegnforklaring

- Trasse:
- Vannledning
  - Spillvannsledning
  - Dykkertledning
  - Kum

- Ekisterende:
- Overvannsledning
  - Vannledning
  - Spillvannsledning

Trasene i korter viser mulige trasser og kan bli endret i en prosjekteringsfase  
Illustrasjonsplaner utarbeidet på vegne av forslagsstillerne er lagt inn

Vedlegg 4A



D01 2015-04-28 For godkjening hos oppdragsfører  

Osterøy kommune  
Målestokk: 1:2000

Oversikt  
VA-anlegg

Pumpeledning til Hauge  
Plan

Norconsult  
5146726  
104  
D01

