

45

40

PR. 0,000
H = 39,350

PR. 6,215
H = 39,240

PR. 16,200
H = 39,040

60 000

PROFIL NR. 050

HOR.KURV.

R=∞


PROFIL H.

39,3539,1739,04

TERRENG H.

39,3539,1739,53

OVERBYGN.T.

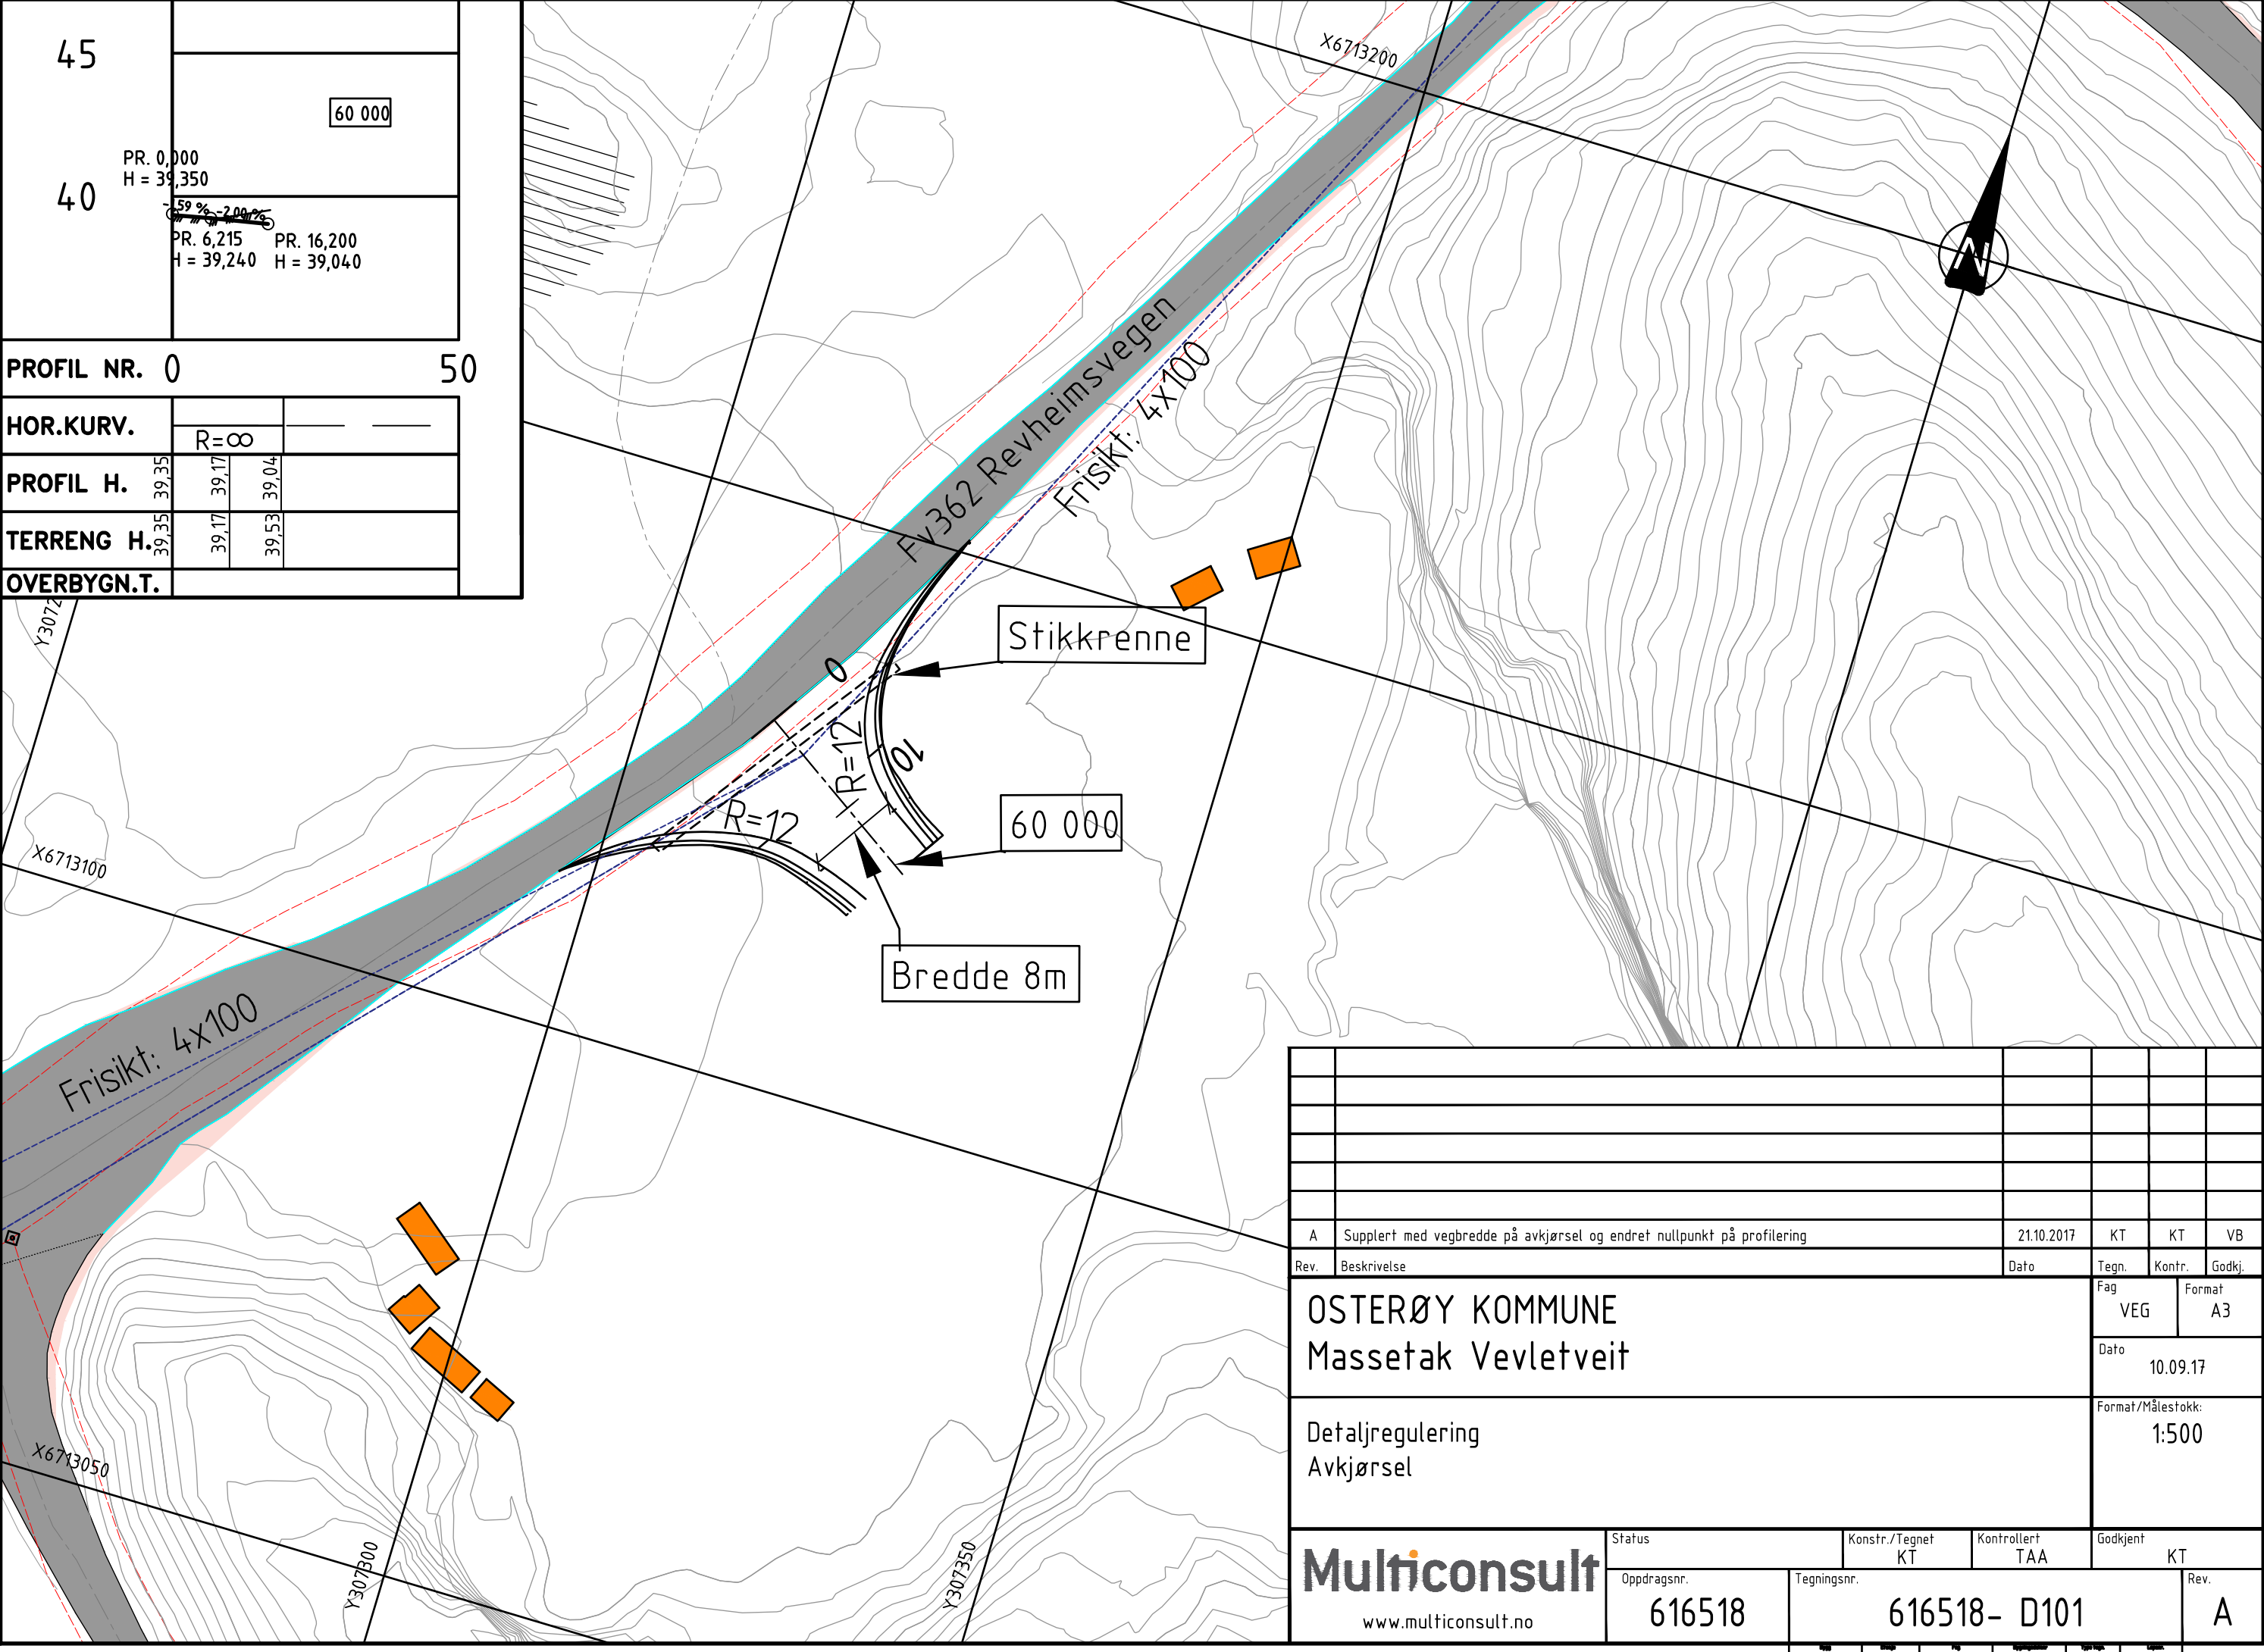

A	Supplert med vegbredde på avkjørsel og endret nullpunkt på profilering	21.10.2017	KT	KT	VB
Rev.	Beskrivelse	Dato	Tegn.	Kontr.	Godkj.
OSTERØY KOMMUNE Massetak Vevletveit			Fag VEG	Format A3	
			Dato 10.09.17		
Detaljregulering Avkjørsel			Format/Målestokk: 1:500		
Multiconsult www.multiconsult.no		Status	Konstr./Tegnet KT	Kontrollert TAA	Godkjent KT
		Oppdragsnr. 616518	Tegningsnr. 616518- D101		