


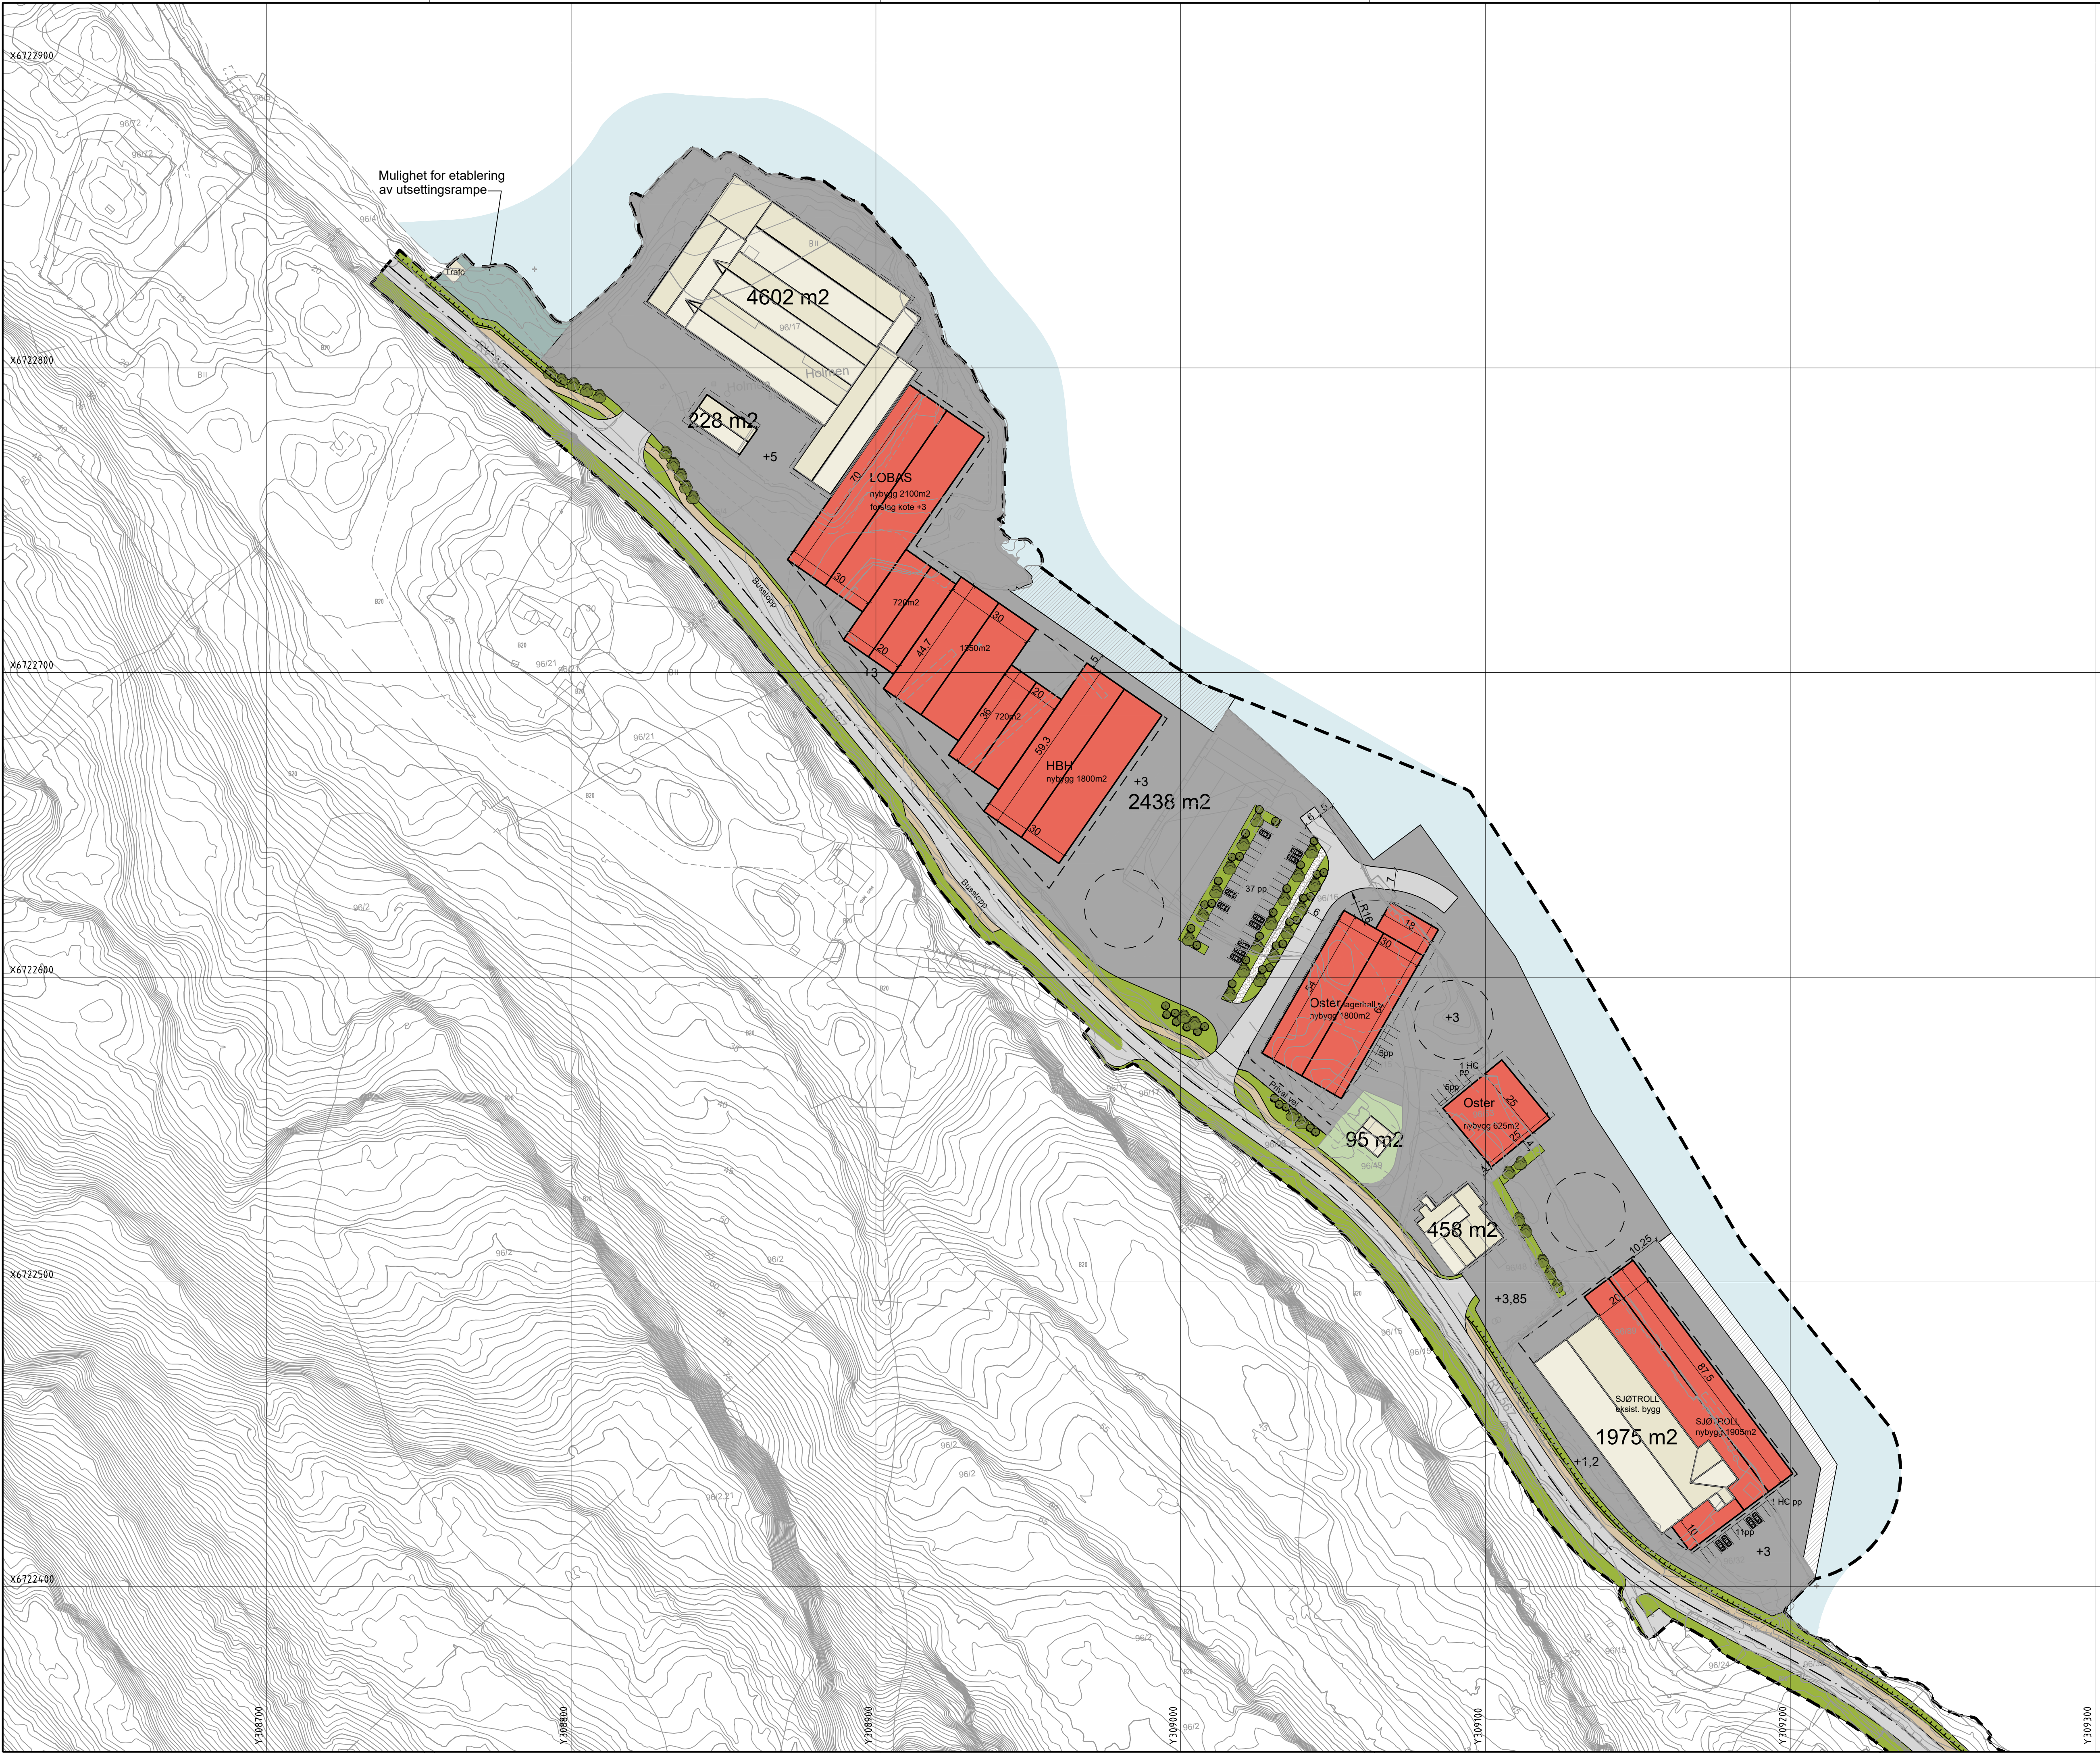

TEGNFORKLARING

- Planavgrænsing
- Bygg, eksisterende
- Bygg, nytt
- Fortau
- Veier
- Plasser
- Område for opptak og utsetting av båter
- Grus
- Steinsatt fylling
- Vegetasjon
- Privat hage
- Nye trær
- Byggegrense
- Nye punkthøyde
- Nye koter
- Eksist. punkthøyder / koter
- Murer
- Inngang
- Bom

FORELØPIG DATO  
25.08.2020

|      |                                            |           |       |           |
|------|--------------------------------------------|-----------|-------|-----------|
|      |                                            |           |       |           |
|      |                                            |           |       |           |
| -06  | Vei og fortau justert                      | 28.08.20  | EO    | AW        |
| -05  | Leveranse av reguleringsplan/planmateriale | 29.03.19  | EO    | AW        |
| -04  | Molo utgår                                 | 05.12.18  | EO    | AW        |
| -03  | Utsettingsrampe og molo                    | 03.07.18  | EO    | AW        |
| -02  | Justert etter underveismøte 02             | 20.05.16  | EO    | AW        |
| -01  | Til reguleringsplan                        | 02.10.15  | JS    | AW        |
| Rev. | Tekst:                                     | Rev.dato: | Tegn: | Kontroll: |

Til reguleringsplan 4630\_2013004

Prosjekt:  
**Holmane næring, Fotlandsvåg**  
Oppdragsnavn:  
**Lonevåg beslagsfabrikk AS**  
Illustrasjonsplan

|                          |                                   |                      |
|--------------------------|-----------------------------------|----------------------|
| Oppdragsleder:<br>AW     | Koordinatsystem:<br>Utm32_Euref89 | Målestokk:<br>1:1000 |
| Oppdragsnr.:<br>529358   | Hyddenummer:<br>NN1954            | Aktid: A1            |
| Tegn. nr.:<br><b>L B</b> | 002                               | Rev. <b>-06</b>      |
| Fag                      | Type                              | Elg                  |
| Lapen:                   |                                   |                      |