


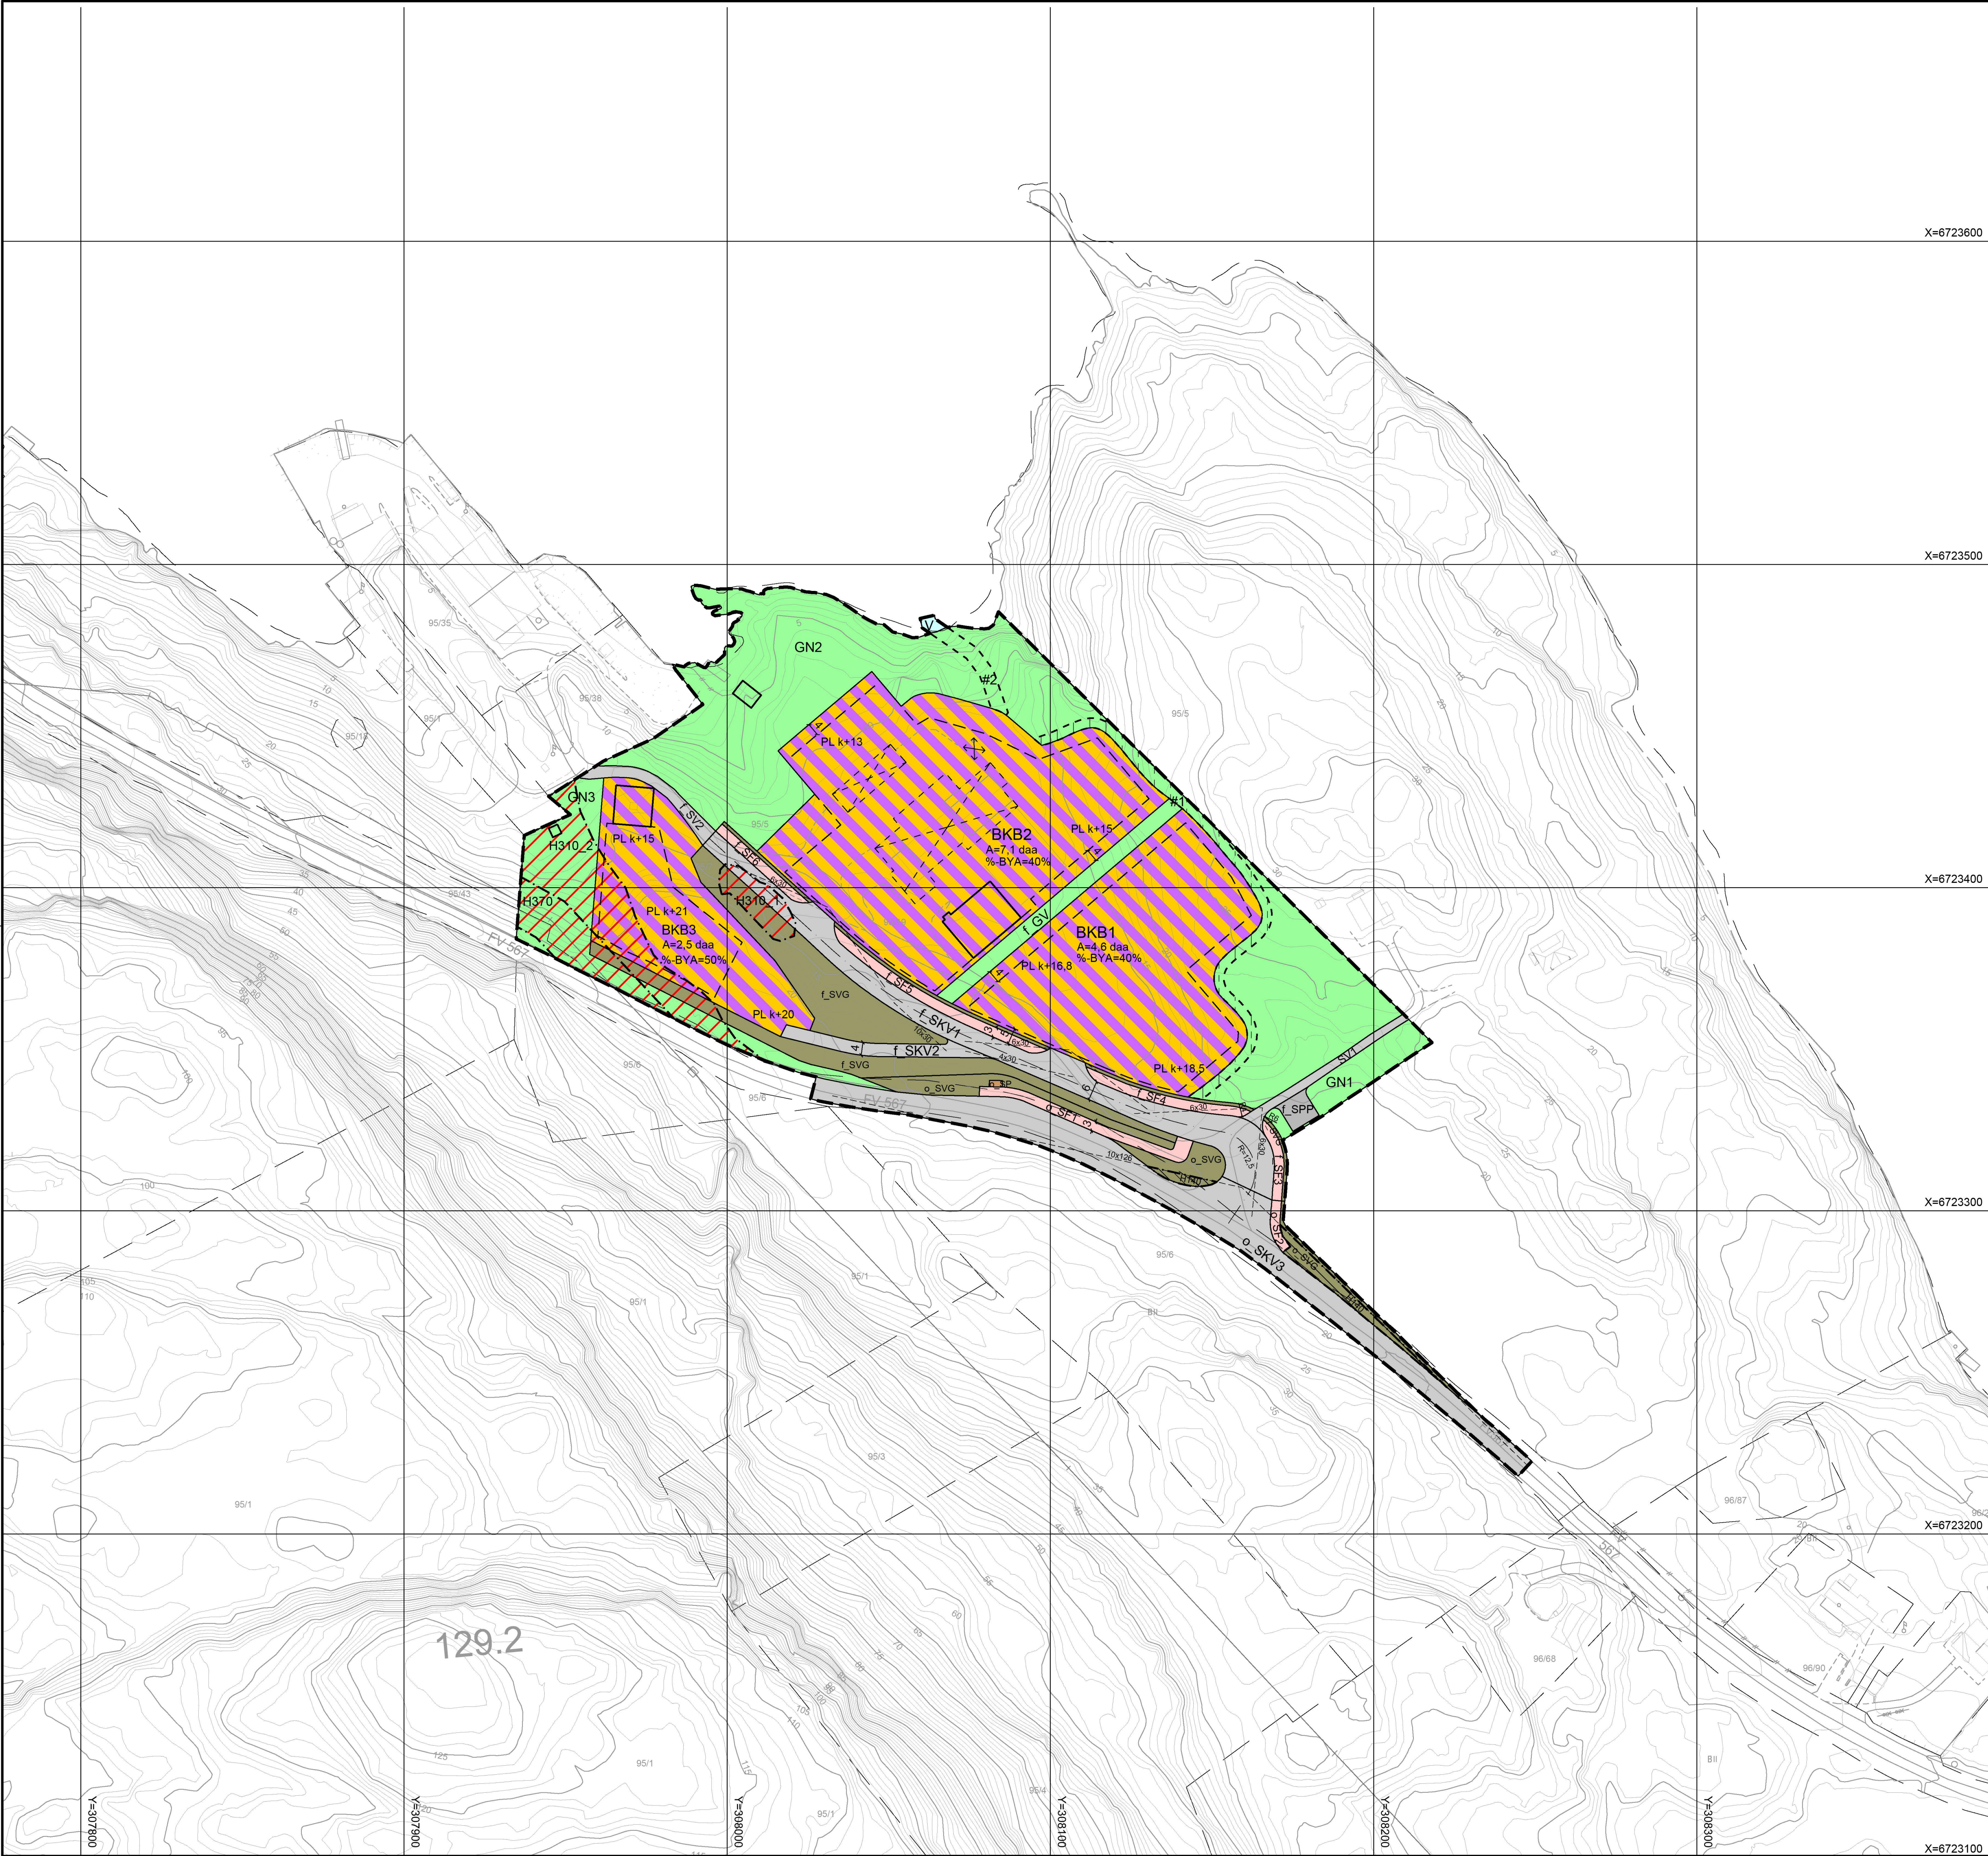

Teiknforklaring

Reguleringsplan PBL 2008

§12-5. Nr. 1 - Bygninger og anlegg

BKB Industri/lager

§12-5. Nr. 2 – Samferdselsanlegg og teknisk infrastruktur

- SV Veg
- SKV Køyreveg
- SF Fortau
- SVG Annan veggrunn - grøntareal
- SP Leskur/plattformtak
- SPP Parkeringsplassar

§12-5. Nr. 3 – Grøntstruktur

- GN Naturområde
- GV Vegetasjonsskjerm

§12-5. Nr. 6 – Bruk og vern av sjø og vassdrag, med tilhøyrande strandsone

- V Bruk og vern av sjø og vassdrag med tilhøyrande strandsone

§12-6 - Omsynssoner

- HT40 Frisikt
- Ras- og skredfare
- Høgspenningsanlegg (inkl. høgspenkkablar)

§12-7 - Føresegnområder

- Vilkår for bruk av arealer, bygninger og anlegg
- Midlertidig bygge- og anleggsområde

Linjesymbol

- RpSikringGrense
- RpFormålGrense
- PblMidtByggAnleggGrense
- RpBestemmelseGrense
- Byggegrense
- Bebyggelse som inngår i planen
- Bebyggelse som forutsettes fjernet
- Regulert senterlinje
- Friskitlinje
- RpGrense
- RpFareGrense
- Måle og avstandslinje

- PL k+m.d Regulert planeringshøgde (RpPlaskrft)
- %-BYA=@% Prosent bruksareal etter TEK 2010


REG.EIERFORM (PBL §12-7 nr. 14)

- O Offentleg arealføremål
- F Felles arealføremål

Kartopplysningar

Kjelde for basiskart: Infoland FKB
Dato for basiskart: 22.11.2018
Koordinatsystem: UTM sone 32 basert på EUREF89/WGS84
Høgdegrunnlag: NN2000

Ekvidistanse 1 m
Kartmålestokk: 1:1000 / A1
0 12,5 25 37,5 50m

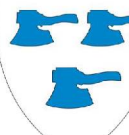

Detaljregulering
Saltverket næringsområde -
Fotlandsvåg
Med tilhøyrande føresegner

Arealplan-ID:
4630_2018001
Forslagstillar:
Jojac AS

SAKSHANDSAMING ETTER PLAN- OG BYGNINGSLOVA

Dato	Revisjon	Avkøyring justert	SAKS-NR	DATO	SIGN
04.05.20	Revisjon				
04.05.20	Revisjon				
04.05.20	Revisjon				
Kommunestyret sitt vedtak					
Ny 2. gongs handsaming					
Offentleg ettersyn frå					
2. gongs handsaming					
Offentleg ettersyn frå 19.12.2019 til 20.02.2020.					
1. gongs handsaming					
Kunngjering av oppstart av planarbeid					
Oppstartsmøte...					
PLANEN ER UTARBEIDD AV: asplan viak					
Det stadfestas at planen er i samsvar med kommunestyret sitt vedtak					
Date Plussif					