


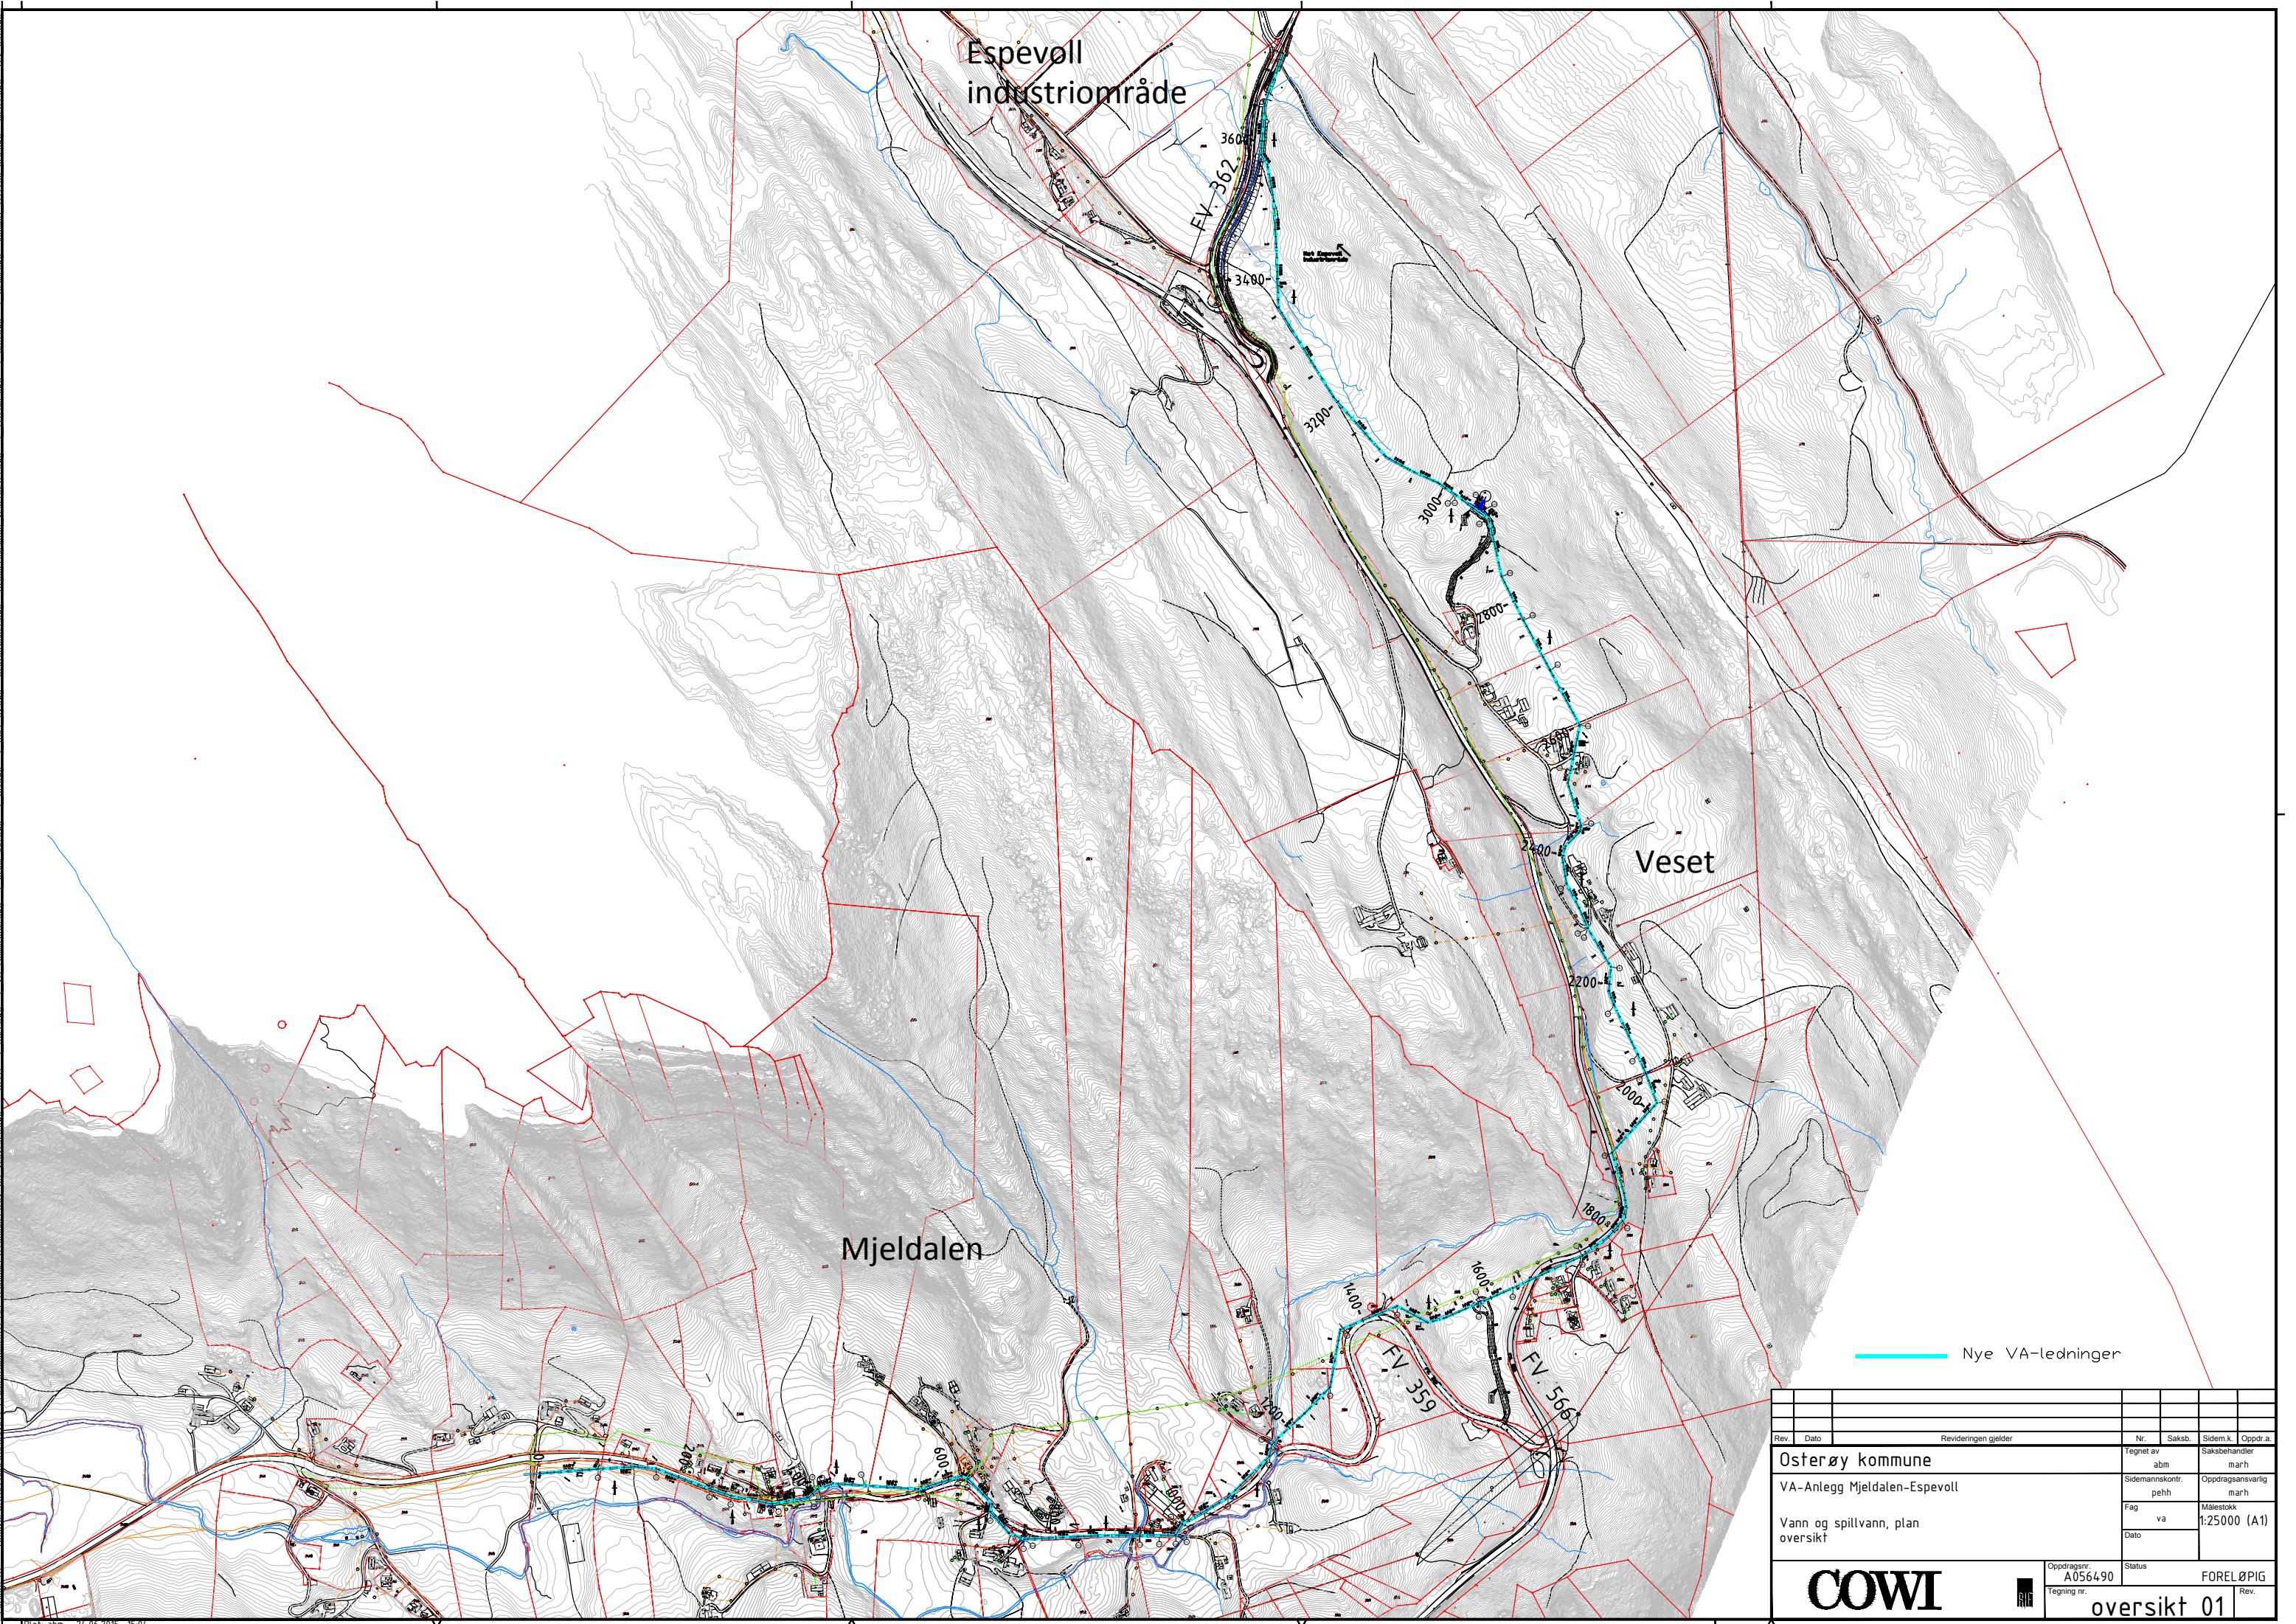

Espevøll
industriområde

Veset

Mjeldalen

Nye VA-ledninger

Rev.	Dato	Revideringen gjelder				Nr.	Saksb.	Sidem.k	Oppdr.a
Osterøy kommune						Tegnet av abm	Saksbehandler marh		
VA-Anlegg Mjeldalen-Espevoll						Sidemannskont. pehh	Oppdragsansvarlig marh		
Vann og spillvann, plan oversikt						Fag va	Målestokk 1:25000 (A1)		
						Dato			
						Oppdrag.nr. A056490	Status FORELØPIG		
						Tegning nr.			oversikt 01