


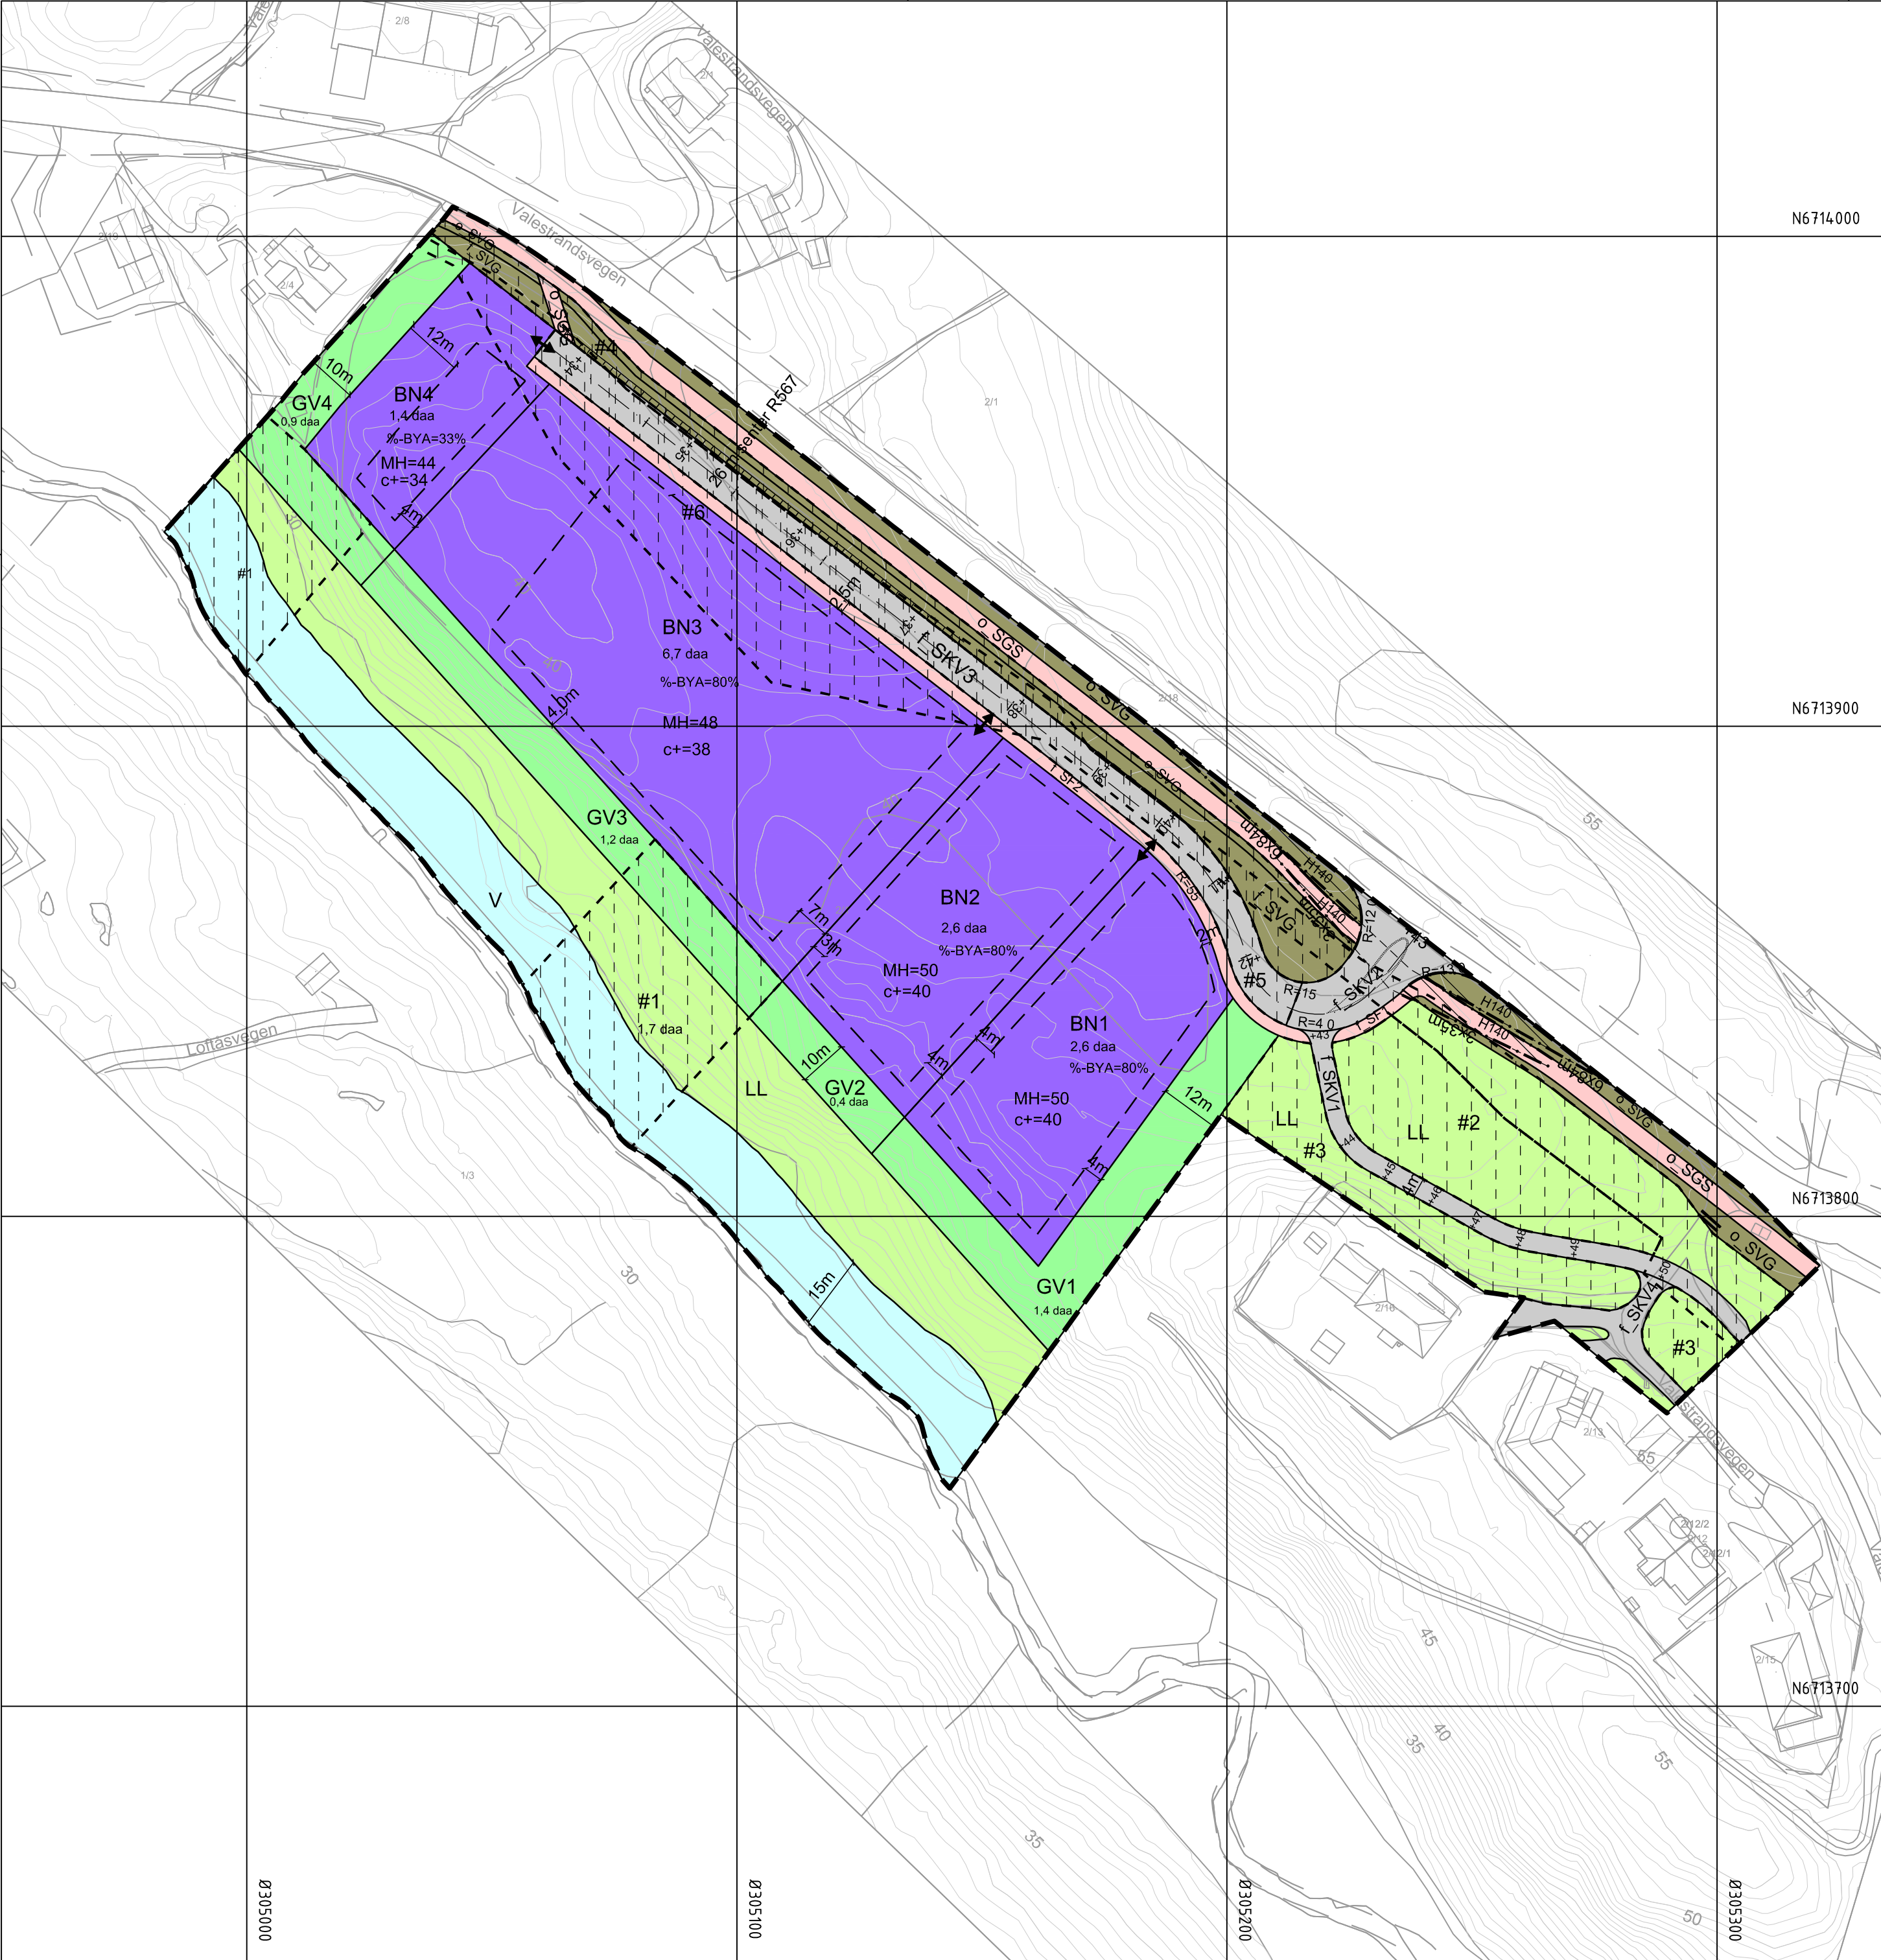

Teiknforklaring

Sosi 4.5.2

Reguleringsplan PBL 2008

§12-5. Nr. 1 - Bygningar og anlegg

BN Nærings bygningar (1300)

§12-5. Nr. 2 – Samferdselsanlegg og teknisk infrastruktur

- SKV Køyreveg (2011)
- SF Fortau (2012)
- SGS Gang-/sykkelveg (2015)
- SGG Gangveg/gangareal/gågate (2016)
- SVG Annan veggrunn - grøntareal (2019)

§12-5. Nr. 3 – Grøntstruktur

GV Vegetasjonsskjerm (3060)

§12-5. Nr. 5 – Landbruks-, natur- og friluftsmål og reindrift

LL Landbruksformål (5110)

§12-5. Nr. 6 – Bruk og vern av sjø og vassdrag, med tilhørende strandsone

V Bruk og vern av sjø og vassdrag med tilhørende strandsone (6001)

§12-6 - Omsynssoner

H140 Frisikt (140)

§12-7 - Føresegnområder

Midlertidig bygge- og anleggsområde

Linjesymbol

- Planens begrensning
- Formålgrense
- Grense for sikringssone
- Regulert tomtegrense (1203)
- Midlertidig bygge- og anleggs grense
- Byggegrense (1211)
- Regulert senterlinje (1221)
- Friskitlinje (1222)
- Regulert støttemur (1228)
- Måle og avstandslinje (1259)
- Regulert kotehøyde (RpPåskrift)
- Regulert mønehøyde (RpPåskrift)

Punktsymboler

- Avkjørsel - både inn og utkjøring (1242)
- Stenging av avkjørsel (1241)

Kartopplysningar

Kjelde for basiskart: FKB Ambita
Dato for basiskart: 22.04.2021
Koordinatsystem: UTM sone 32 basert på EUREF89/WGS84
Høgdegrunnlag: NN2000

Ekvidistanse 1 m
Kartmålestokk: 1:1000 (A2)
0 12.5 25 37.5 50m



Mindre reguleringsendring for:

Osterøy
Småland næringsområde
Nasjonal arealplanID: 1253_2014001

SAKSHANDSAMING ETTER PLAN- OG BYGNINGSLOVA

Grannevarsel/høyring	Administrativt vedtak	Plankart datert	Føresegner datert	
xxxxx	xxxxx	11.10.2021	11.10.2021	
		Utarbeidd av Multiconsult	Saksnr	xxxxx
			Rev. dato	11.11.2021

Det vert stadfesta at plankartet er i samsvar med fullmaktsvedtak

Plansjef